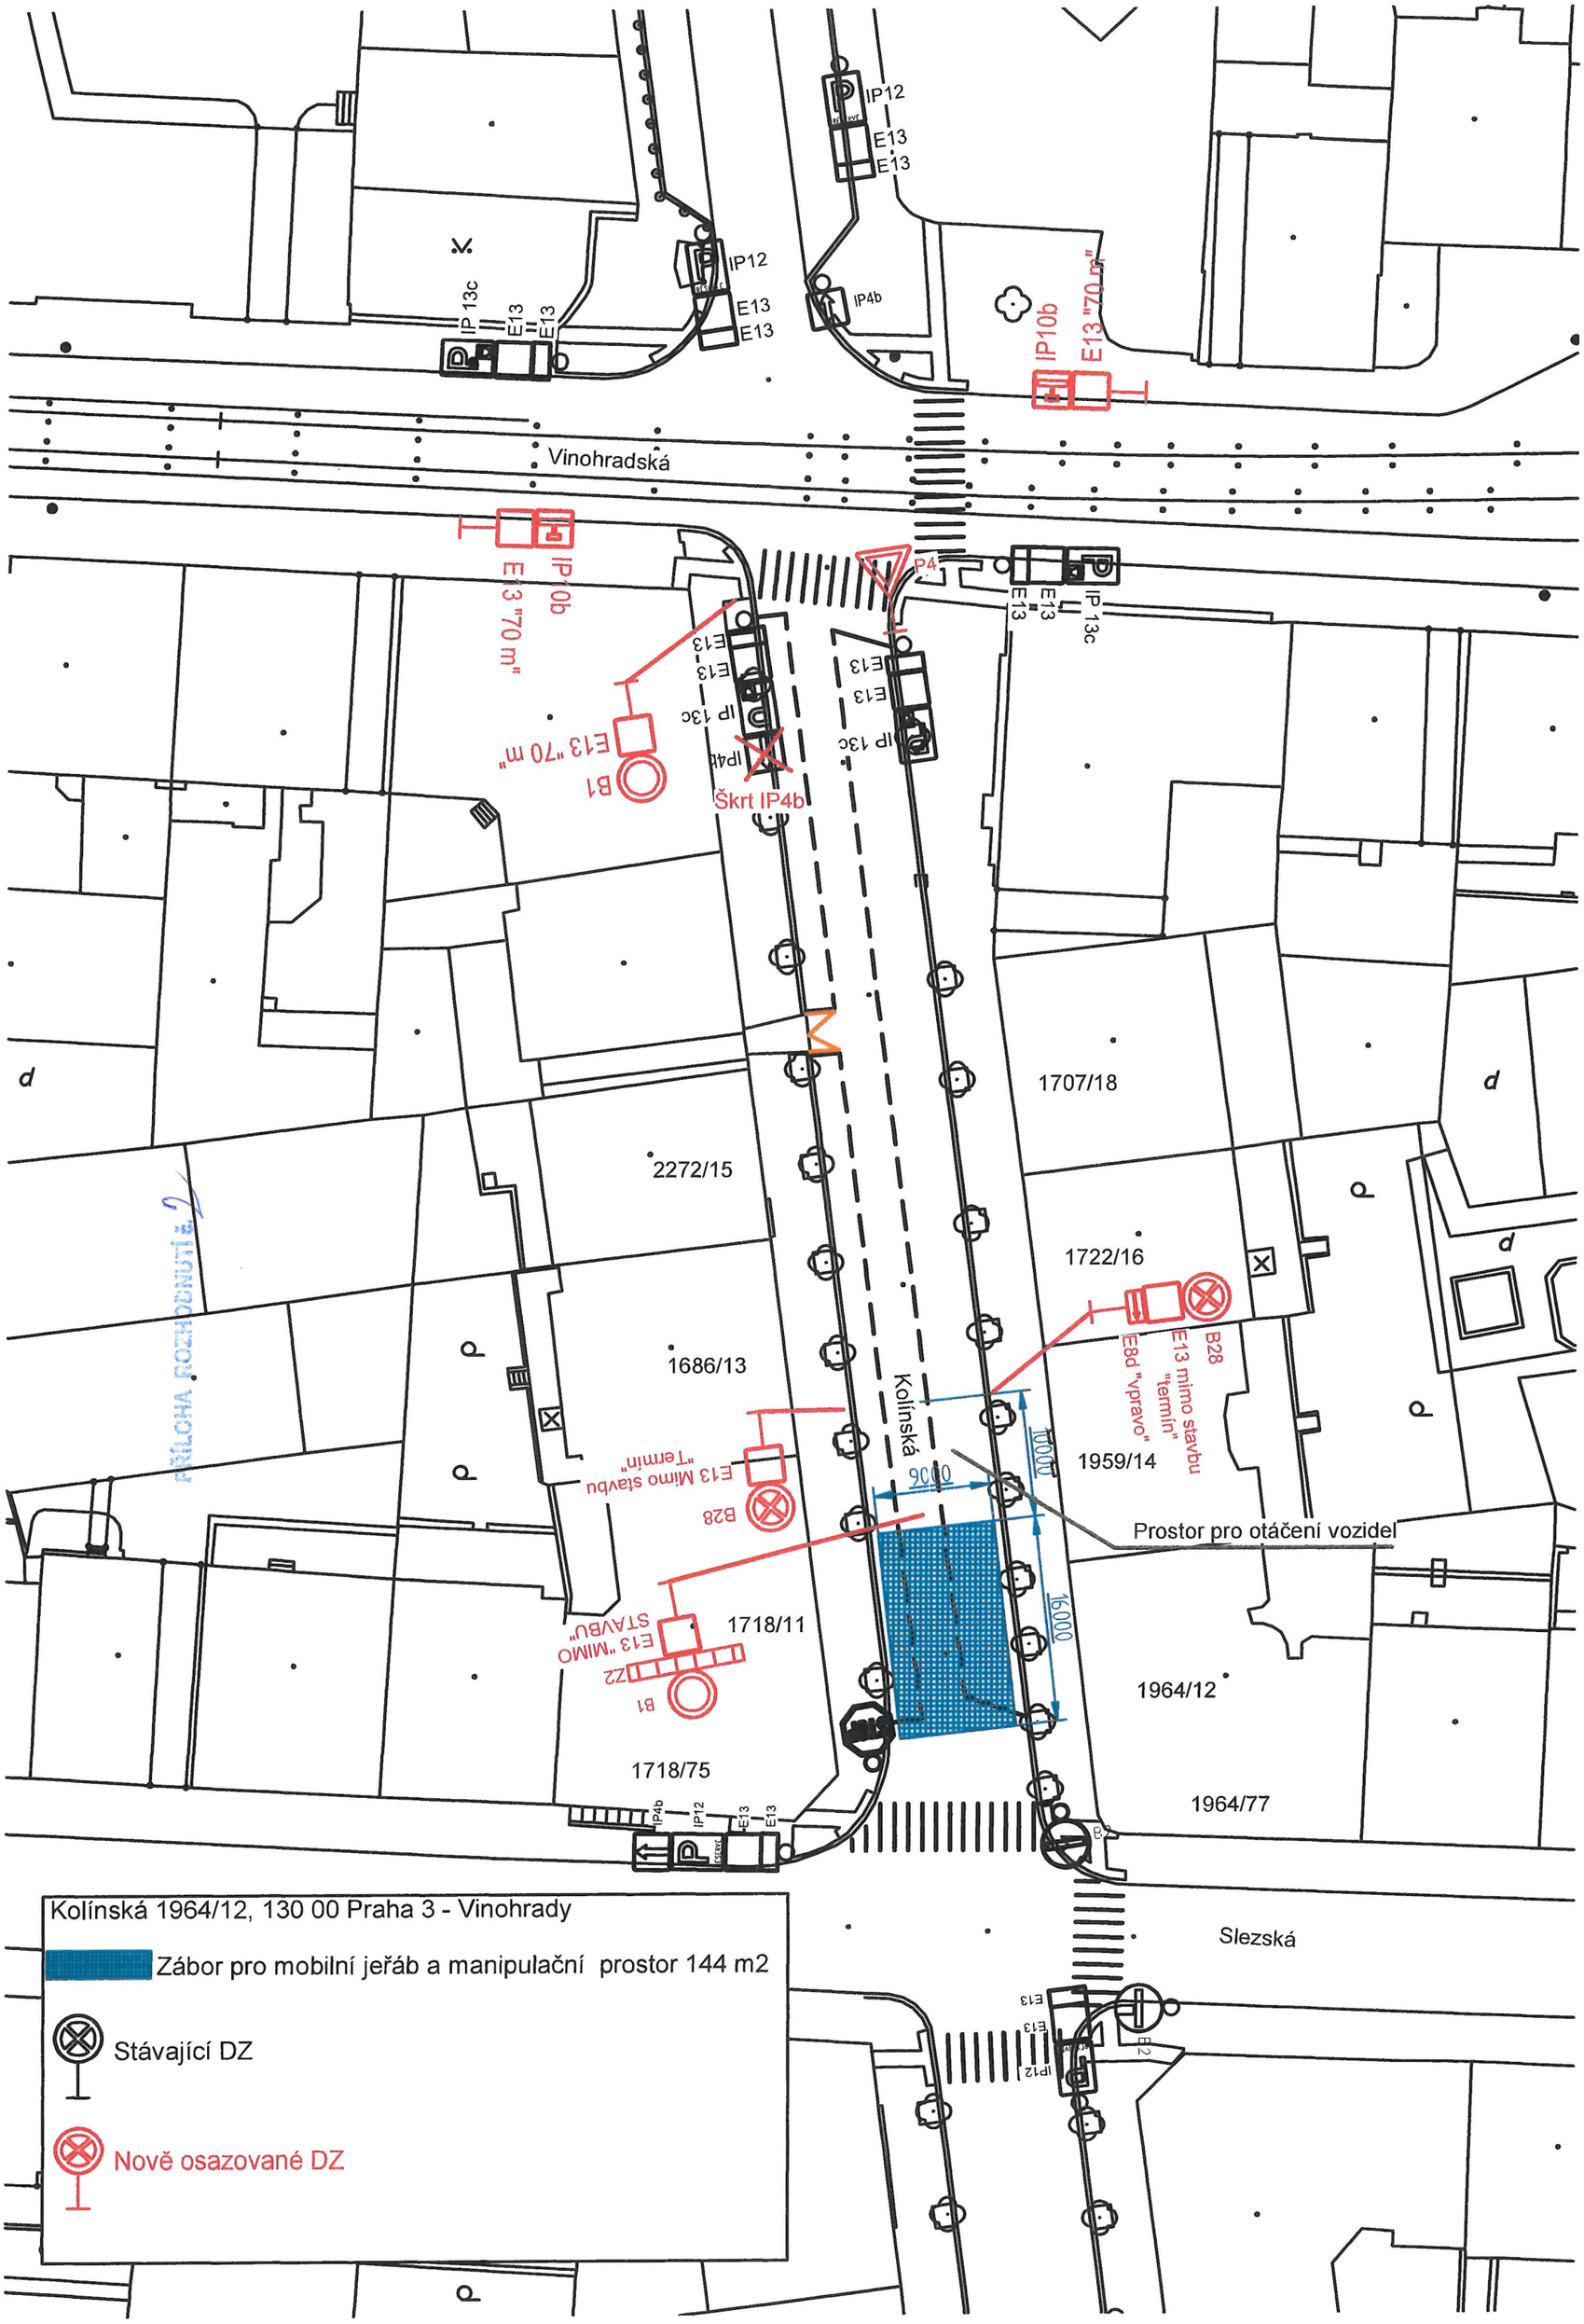
Vinohradská
Kolínská
Slezská
IP12
E13
E13
IP 13c
IP4b
IP10b
E13 "70 m"
P4
B1
Škrt IP4b
B28
E13 mimo stavbu "termín"
E8d "vpravo"
E13 "MIMO STAVBU"
Z2
1707/18
2272/15
1722/16
1686/13
1959/14
1718/11
1964/12
1718/75
1964/77
10000
9000
16000
Prostor pro otáčení vozidel
PŘÍLOHA ROZHODNUTÍ č. 2
Kolínská 1964/12, 130 00 Praha 3 - Vinohrady
Zábor pro mobilní jeřáb a manipulační prostor 144 m2
Stávající DZ
Nově osazované DZ