
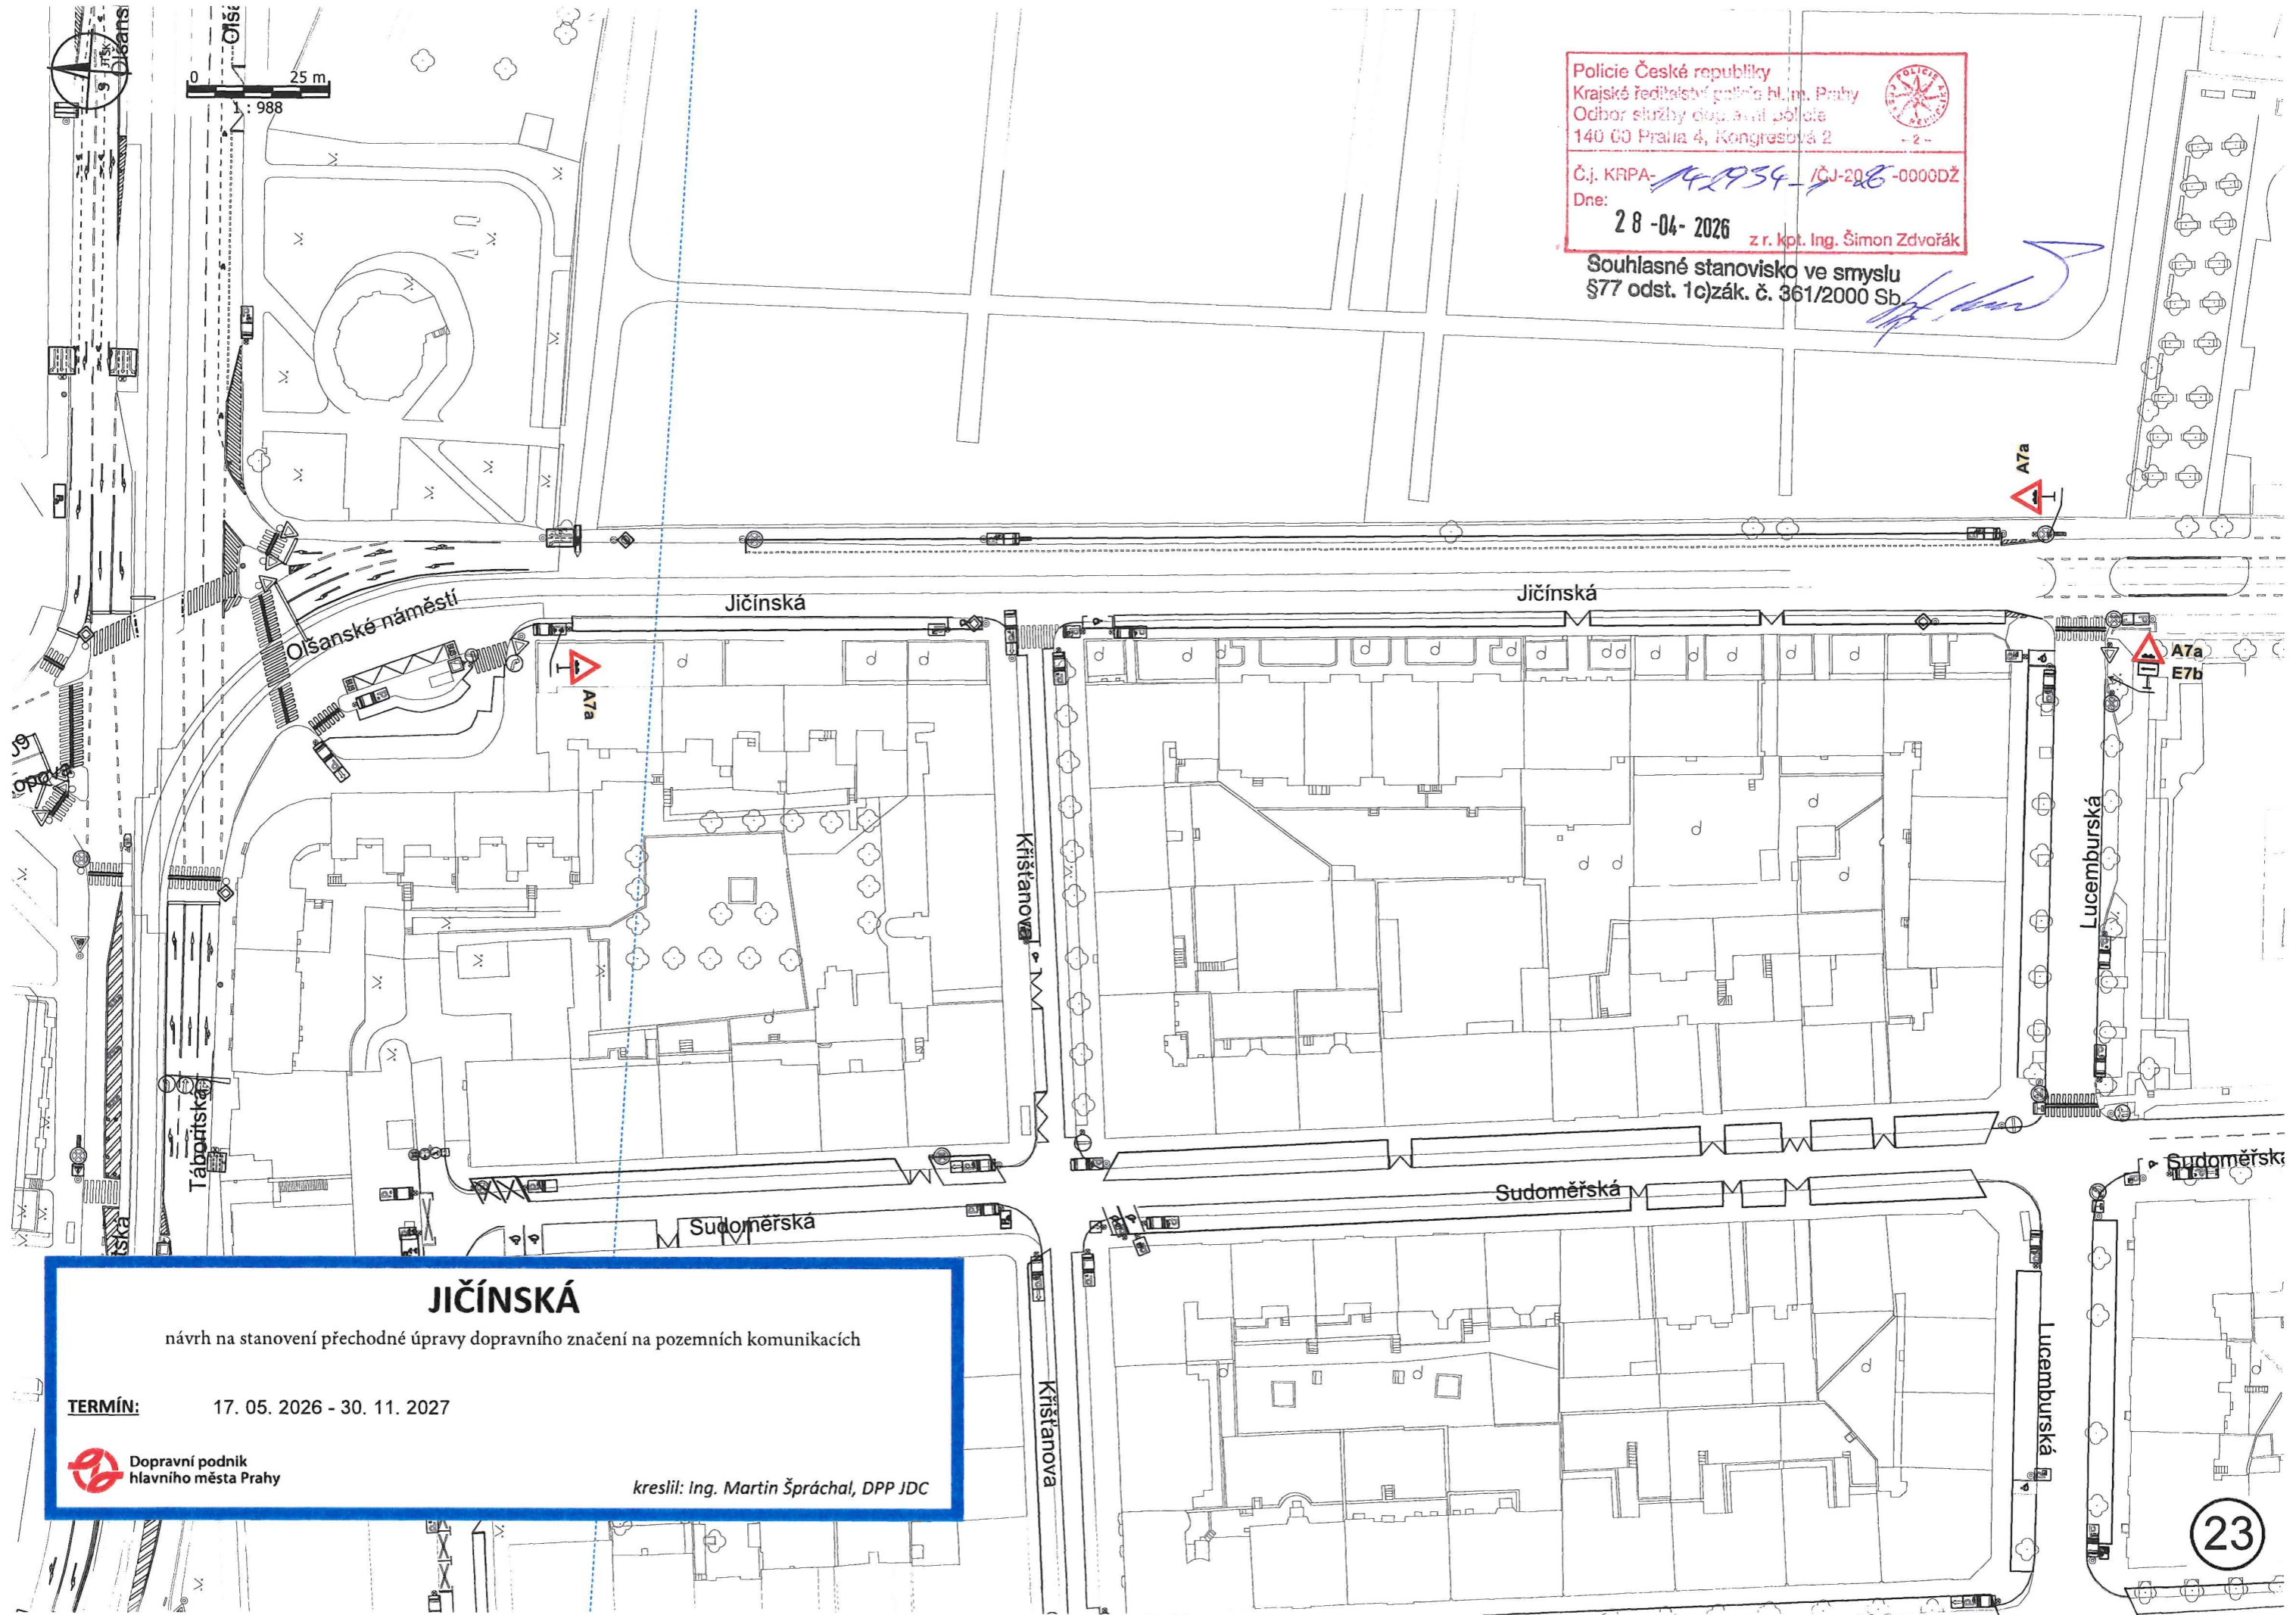


Policie České republiky
Krajské ředitelství policie hl. m. Prahy
Odbor služby dop. a sil. policie
140 00 Praha 4, Kongresová 2
- 2 -
Č.j. KRPA-142934-10J-2026-0000DŽ
Dne: 28-04-2026 z r. kpt. Ing. Šimon Zdvorák

Souhlasné stanovisko ve smyslu
§77 odst. 1c) zák. č. 361/2000 Sb.

0 25 m
1 : 988

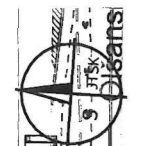

JIČÍNSKÁ
návrh na stanovení přechodné úpravy dopravního značení na pozemních komunikacích

TERMÍN: 17. 05. 2026 - 30. 11. 2027

 Dopravní podnik hlavního města Prahy

kreslil: Ing. Martin Špráchal, DPP JDC