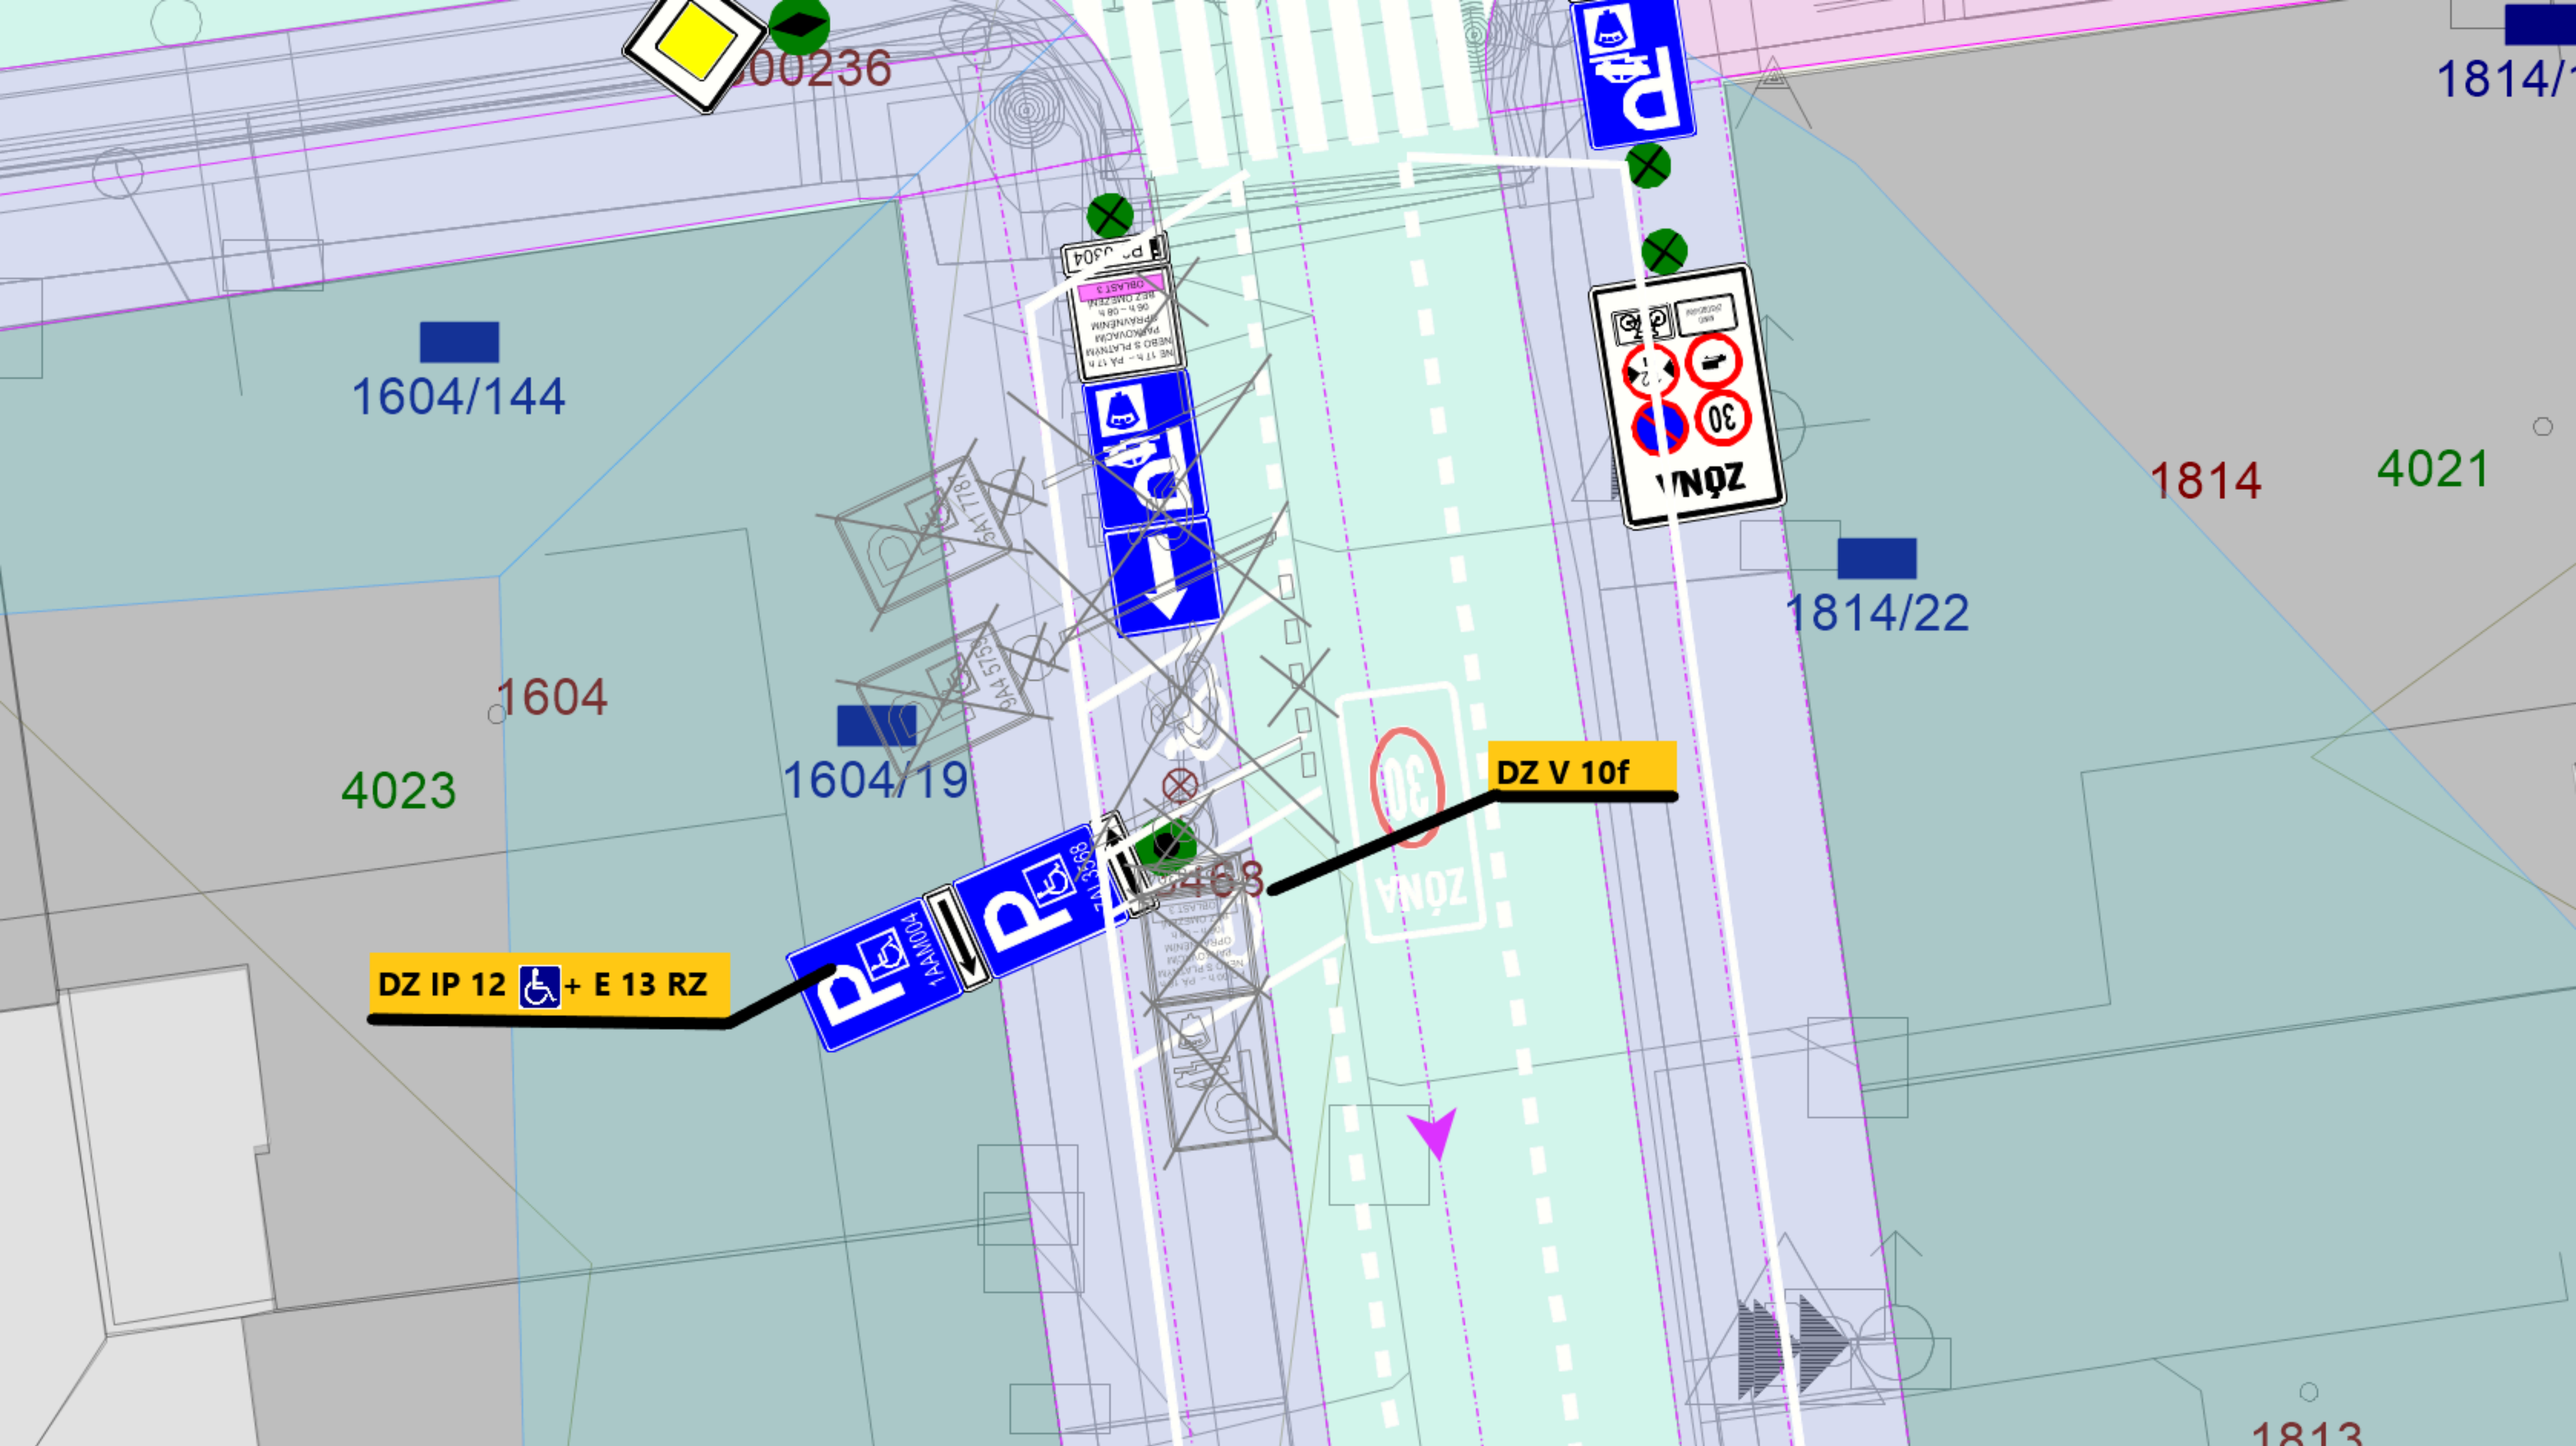
00236
1814/1
1604/144
1814
4021
1814/22
1604
4023
1604/19
DZ V 10f
DZ IP 12 + E 13 RZ
1813