


<b>JMCC s.r.o.</b>		IČ: 09390111	
Sporická 360/6, 194 00 Praha 8		Investor: Ing. Míček, Ph.D.	
Výškový systém BpV Souřadnicový systém S-JTSK		Kontrola: Ing. Míček, Ph.D.	
Výnos: 1:550 - 297600 mm		Odp. proj.: Ing. Míček, Ph.D.	
Číslo výseku: DD-01		Věk. projekt.: Praha 3	
Stav: B		Datum výprac.: 05/2026	
1. etapa		Stupeň: PDP5	
T:		Měřítko: 1:550 - 297600 mm	
Rekonstrukce komunikace ul. Malešická, Praha 3		Měřítko: 1:550 - 297600 mm	
1. etapa		Číslo výseku: DD-01	
T:		Stav: B	
		List: 189	
		01.	

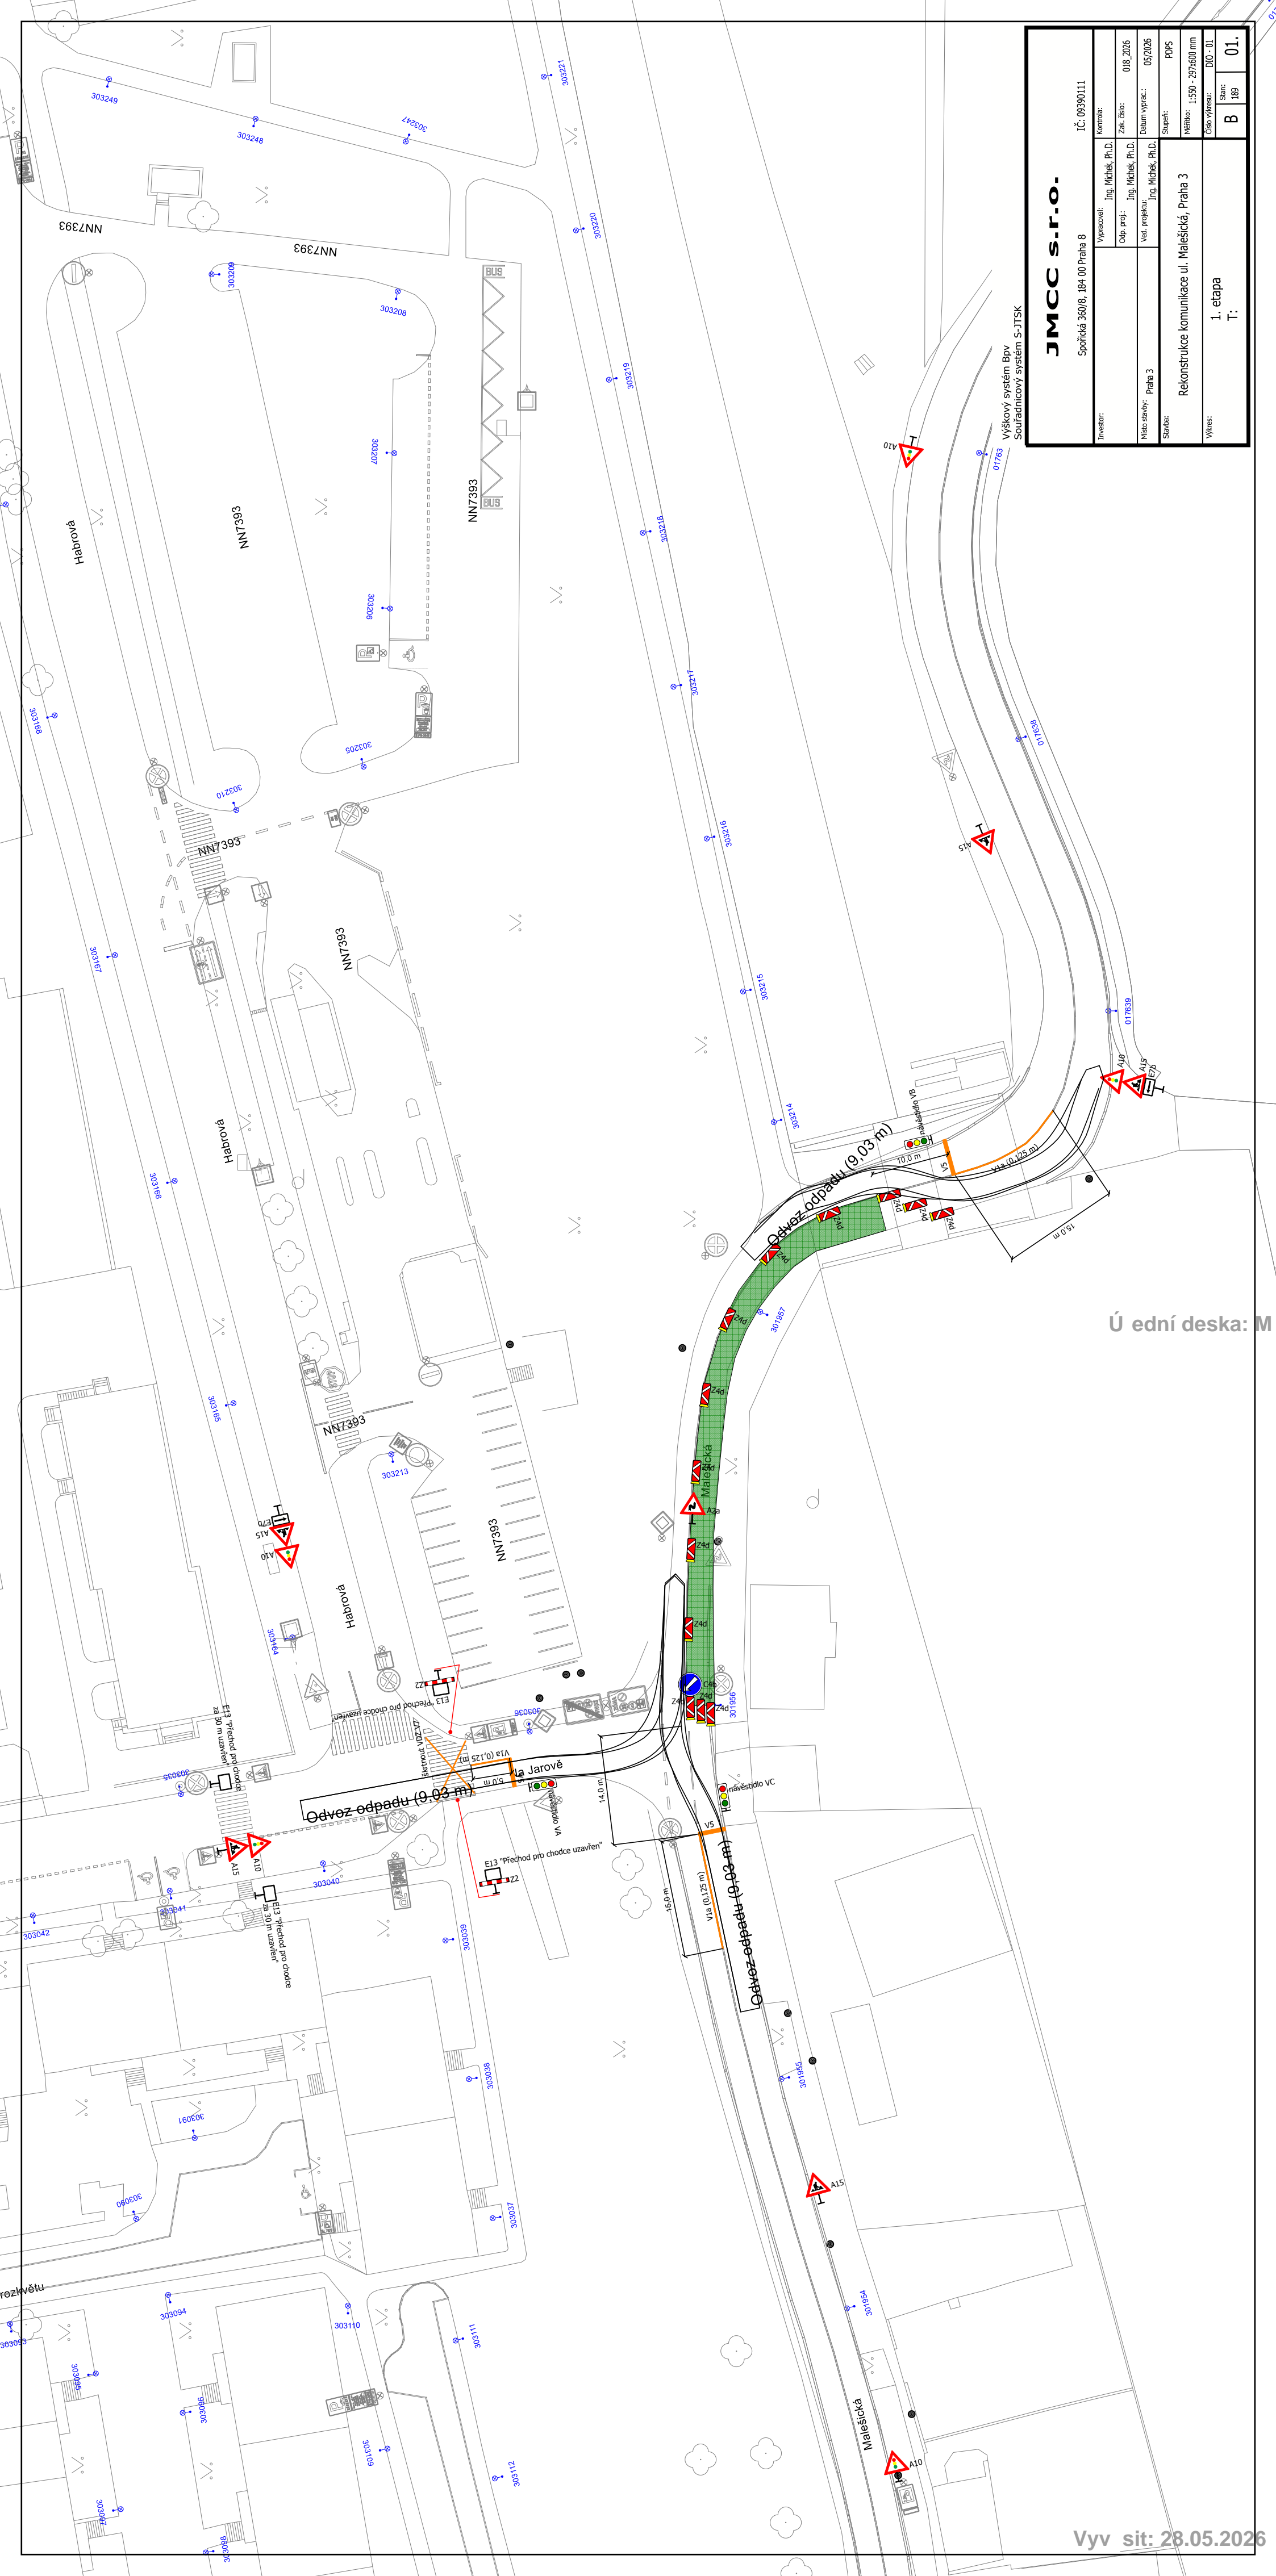

Ú ední deska: M