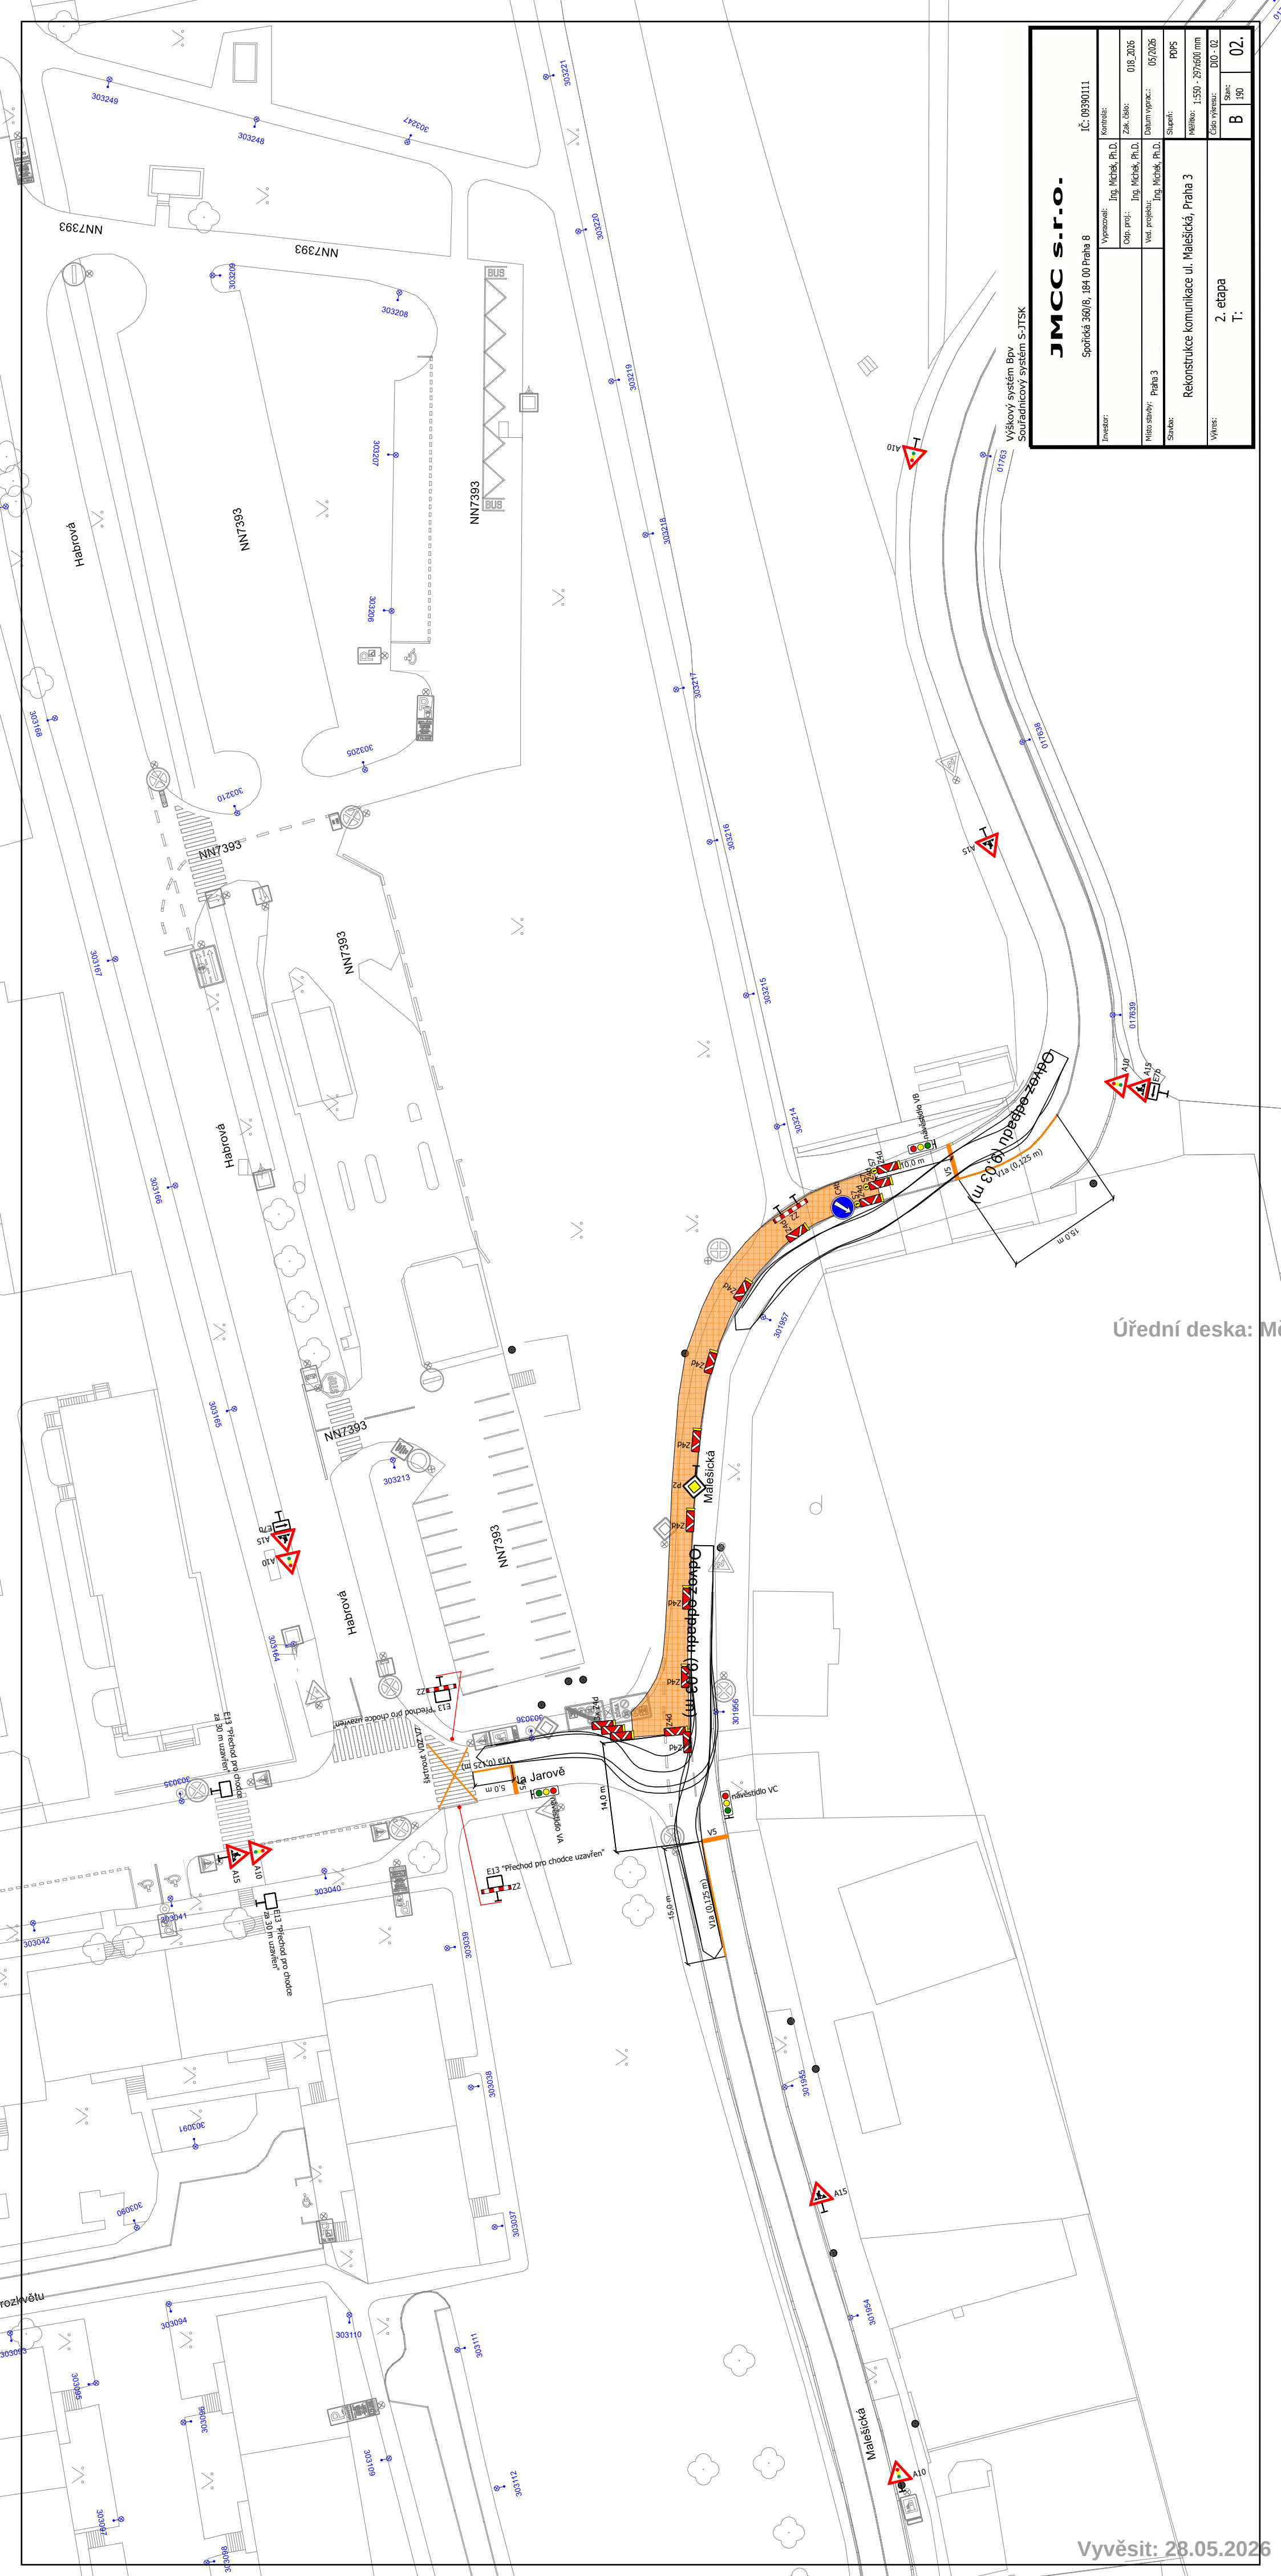
JMCC s.r.o.
Spořická 360/8, 184 00 Praha 8
IČ: 09390111
Vypracoval: Ing. Michek, Ph.D.
Kontrola:
Odp. proj.: Ing. Michek, Ph.D.
Zak. číslo: 018_2026
Ved. projektu: Ing. Michek, Ph.D.
Datum vyprac.: 05/2026
Místo stavby: Praha 3
Stupeň: PDPS
Stavba:
Rekonstrukce komunikace ul. Malešická, Praha 3
Měřítko: 1:550 - 297x600 mm
Výkres: 2. etapa T:
Číslo výkresu: DIO - 02
B
Stan: 190
02.
Výškový systém Bpv
Souřadnicový systém S-JTSK
Habrová
Malešická
NN7393
Odvoz odpadu (9,03 m)
Objízdná trasa VB
návěstidlo VA
návěstidlo VC
E13 "Přechod pro chodce uzavřen"
za 30 m uzavřen
Úřední deska: Mě
Vyvěsit: 28.05.2026