


**DZ B28 OSADIT 7 DNÍ PŘED ZAČÁTKEM PRACÍ.  
BUDOU ZAJIŠTĚNY ROZHLEDY  
NA PŘECHODECH PRO CHODCE.**

**OBNOVA POVRCHU**

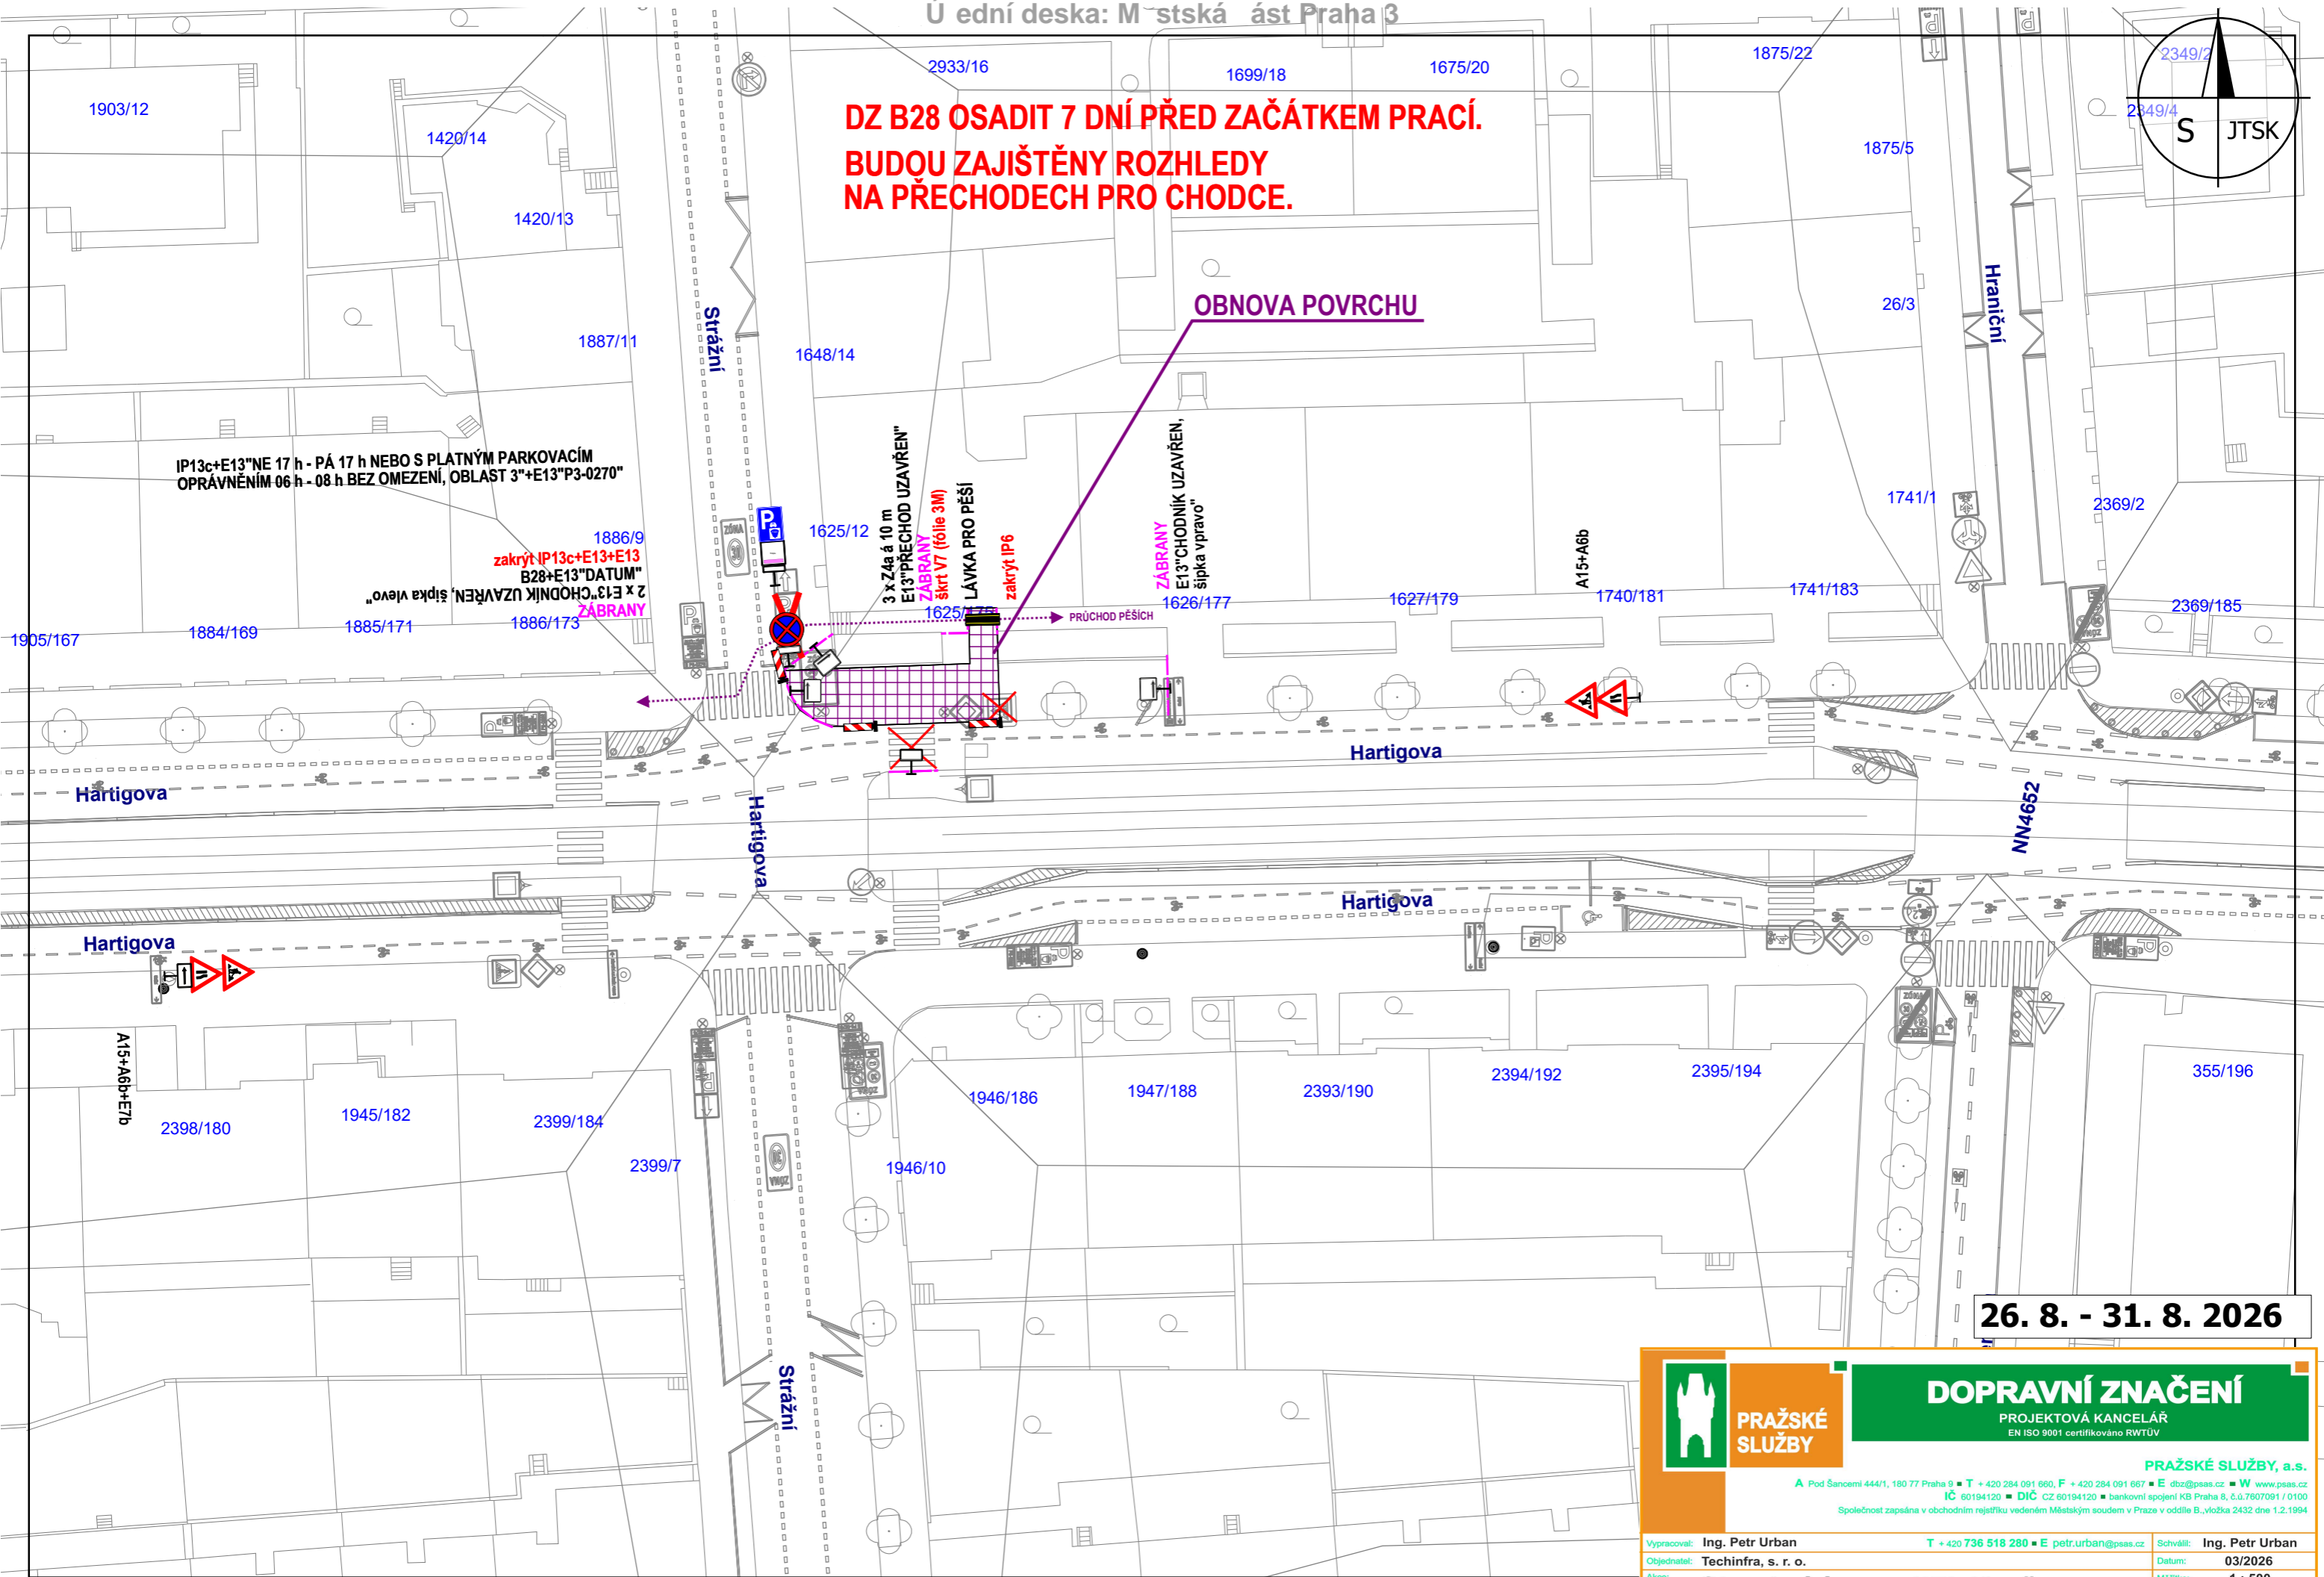

**26. 8. - 31. 8. 2026**

**PRAŽSKÉ SLUŽBY**

**DOPRAVNÍ ZNAČENÍ**  
PROJEKTOVÁ KANCELÁŘ  
EN ISO 9001 certifikováno RWTÜV

**PRAŽSKÉ SLUŽBY, a.s.**  
A Pod Šancemi 444/1, 180 77 Praha 9 ■ T + 420 284 091 660, F + 420 284 091 667 ■ E dbz@psas.cz ■ W www.psas.cz  
IČ 60194120 ■ DIČ CZ 60194120 ■ bankovní spojení KB Praha 8, č.ú.7607091 / 0100  
Společnost zapsána v obchodním rejstříku vedeném Městským soudem v Praze v oddíle B, vložka 2432 dne 1.2.1994

Vypracoval: Ing. Petr Urban T + 420 736 518 280 ■ E petr.urban@psas.cz Schválil: Ing. Petr Urban  
Objednatel: Technifra, s. r. o. Datum: 03/2026  
Akce: Stavební úpravy NTL Koněvova, Strážní a okolí, Praha 3 Mřítko: 1 : 500  
Č.zakázky: NÁVRH DIO

Vyv sit: 08.06.2026 Sejmout: 23.06.2026