


PŘÍLOHA ROZHODNUTÍ č. 1
MĚSTSKÁ ČÁST PRAHA 3
 Úřad městské části
 Seifertova ul. 559/51, Praha 3
 1200/1

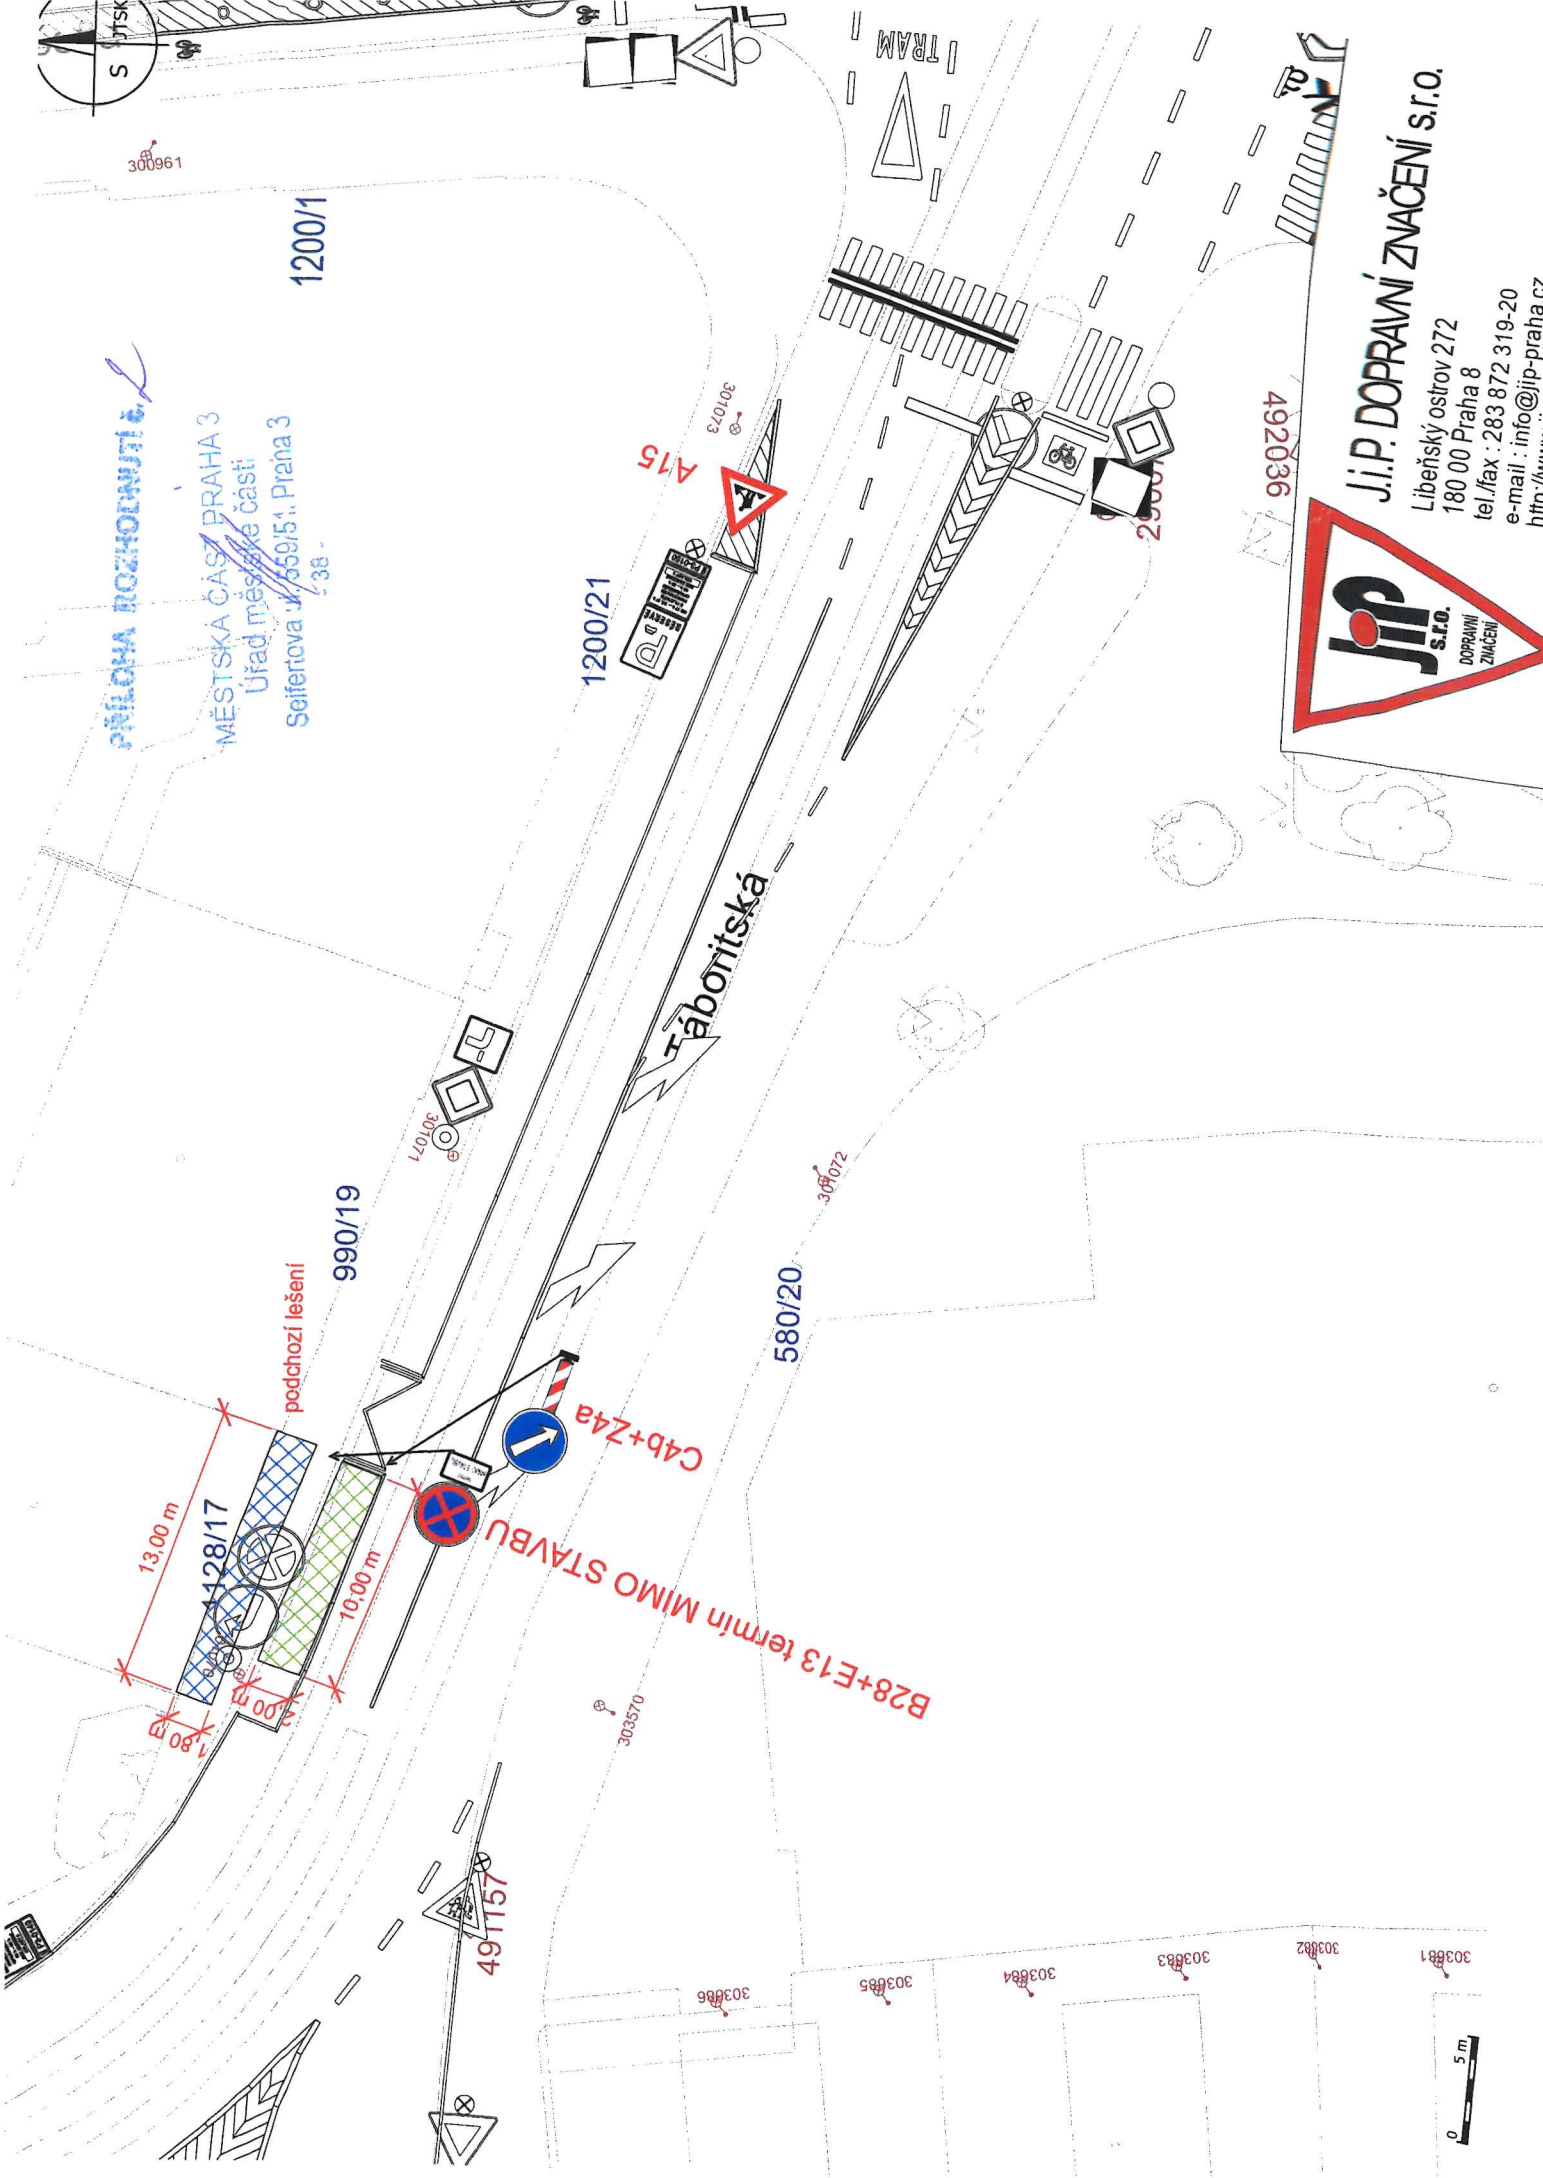

J.I.P. DOPRAVNÍ ZNAČENÍ s.r.o.
 Libeňský ostrov 272
 180 00 Praha 8
 tel./fax : 283 872 319-20
 e-mail : info@jip-praha.cz
 http://www.....

