

S JTSK


Měřítko: 1:350

Formát: A4

Etapa č. 1

Detail DZ E13:

1	2	3
CHODCI POZOR, PROCHÁZÍTE STAVBOU!	TERMÍN PLATNOSTI + MIMO KONTEJNER	Ne 17 h-Pá 17 h 9 PLATNÝM PARKOVACÍM OPRAVNĚNÍM 06-08 h BEZ OMEZENÍ OBLAST 3 P3-0466

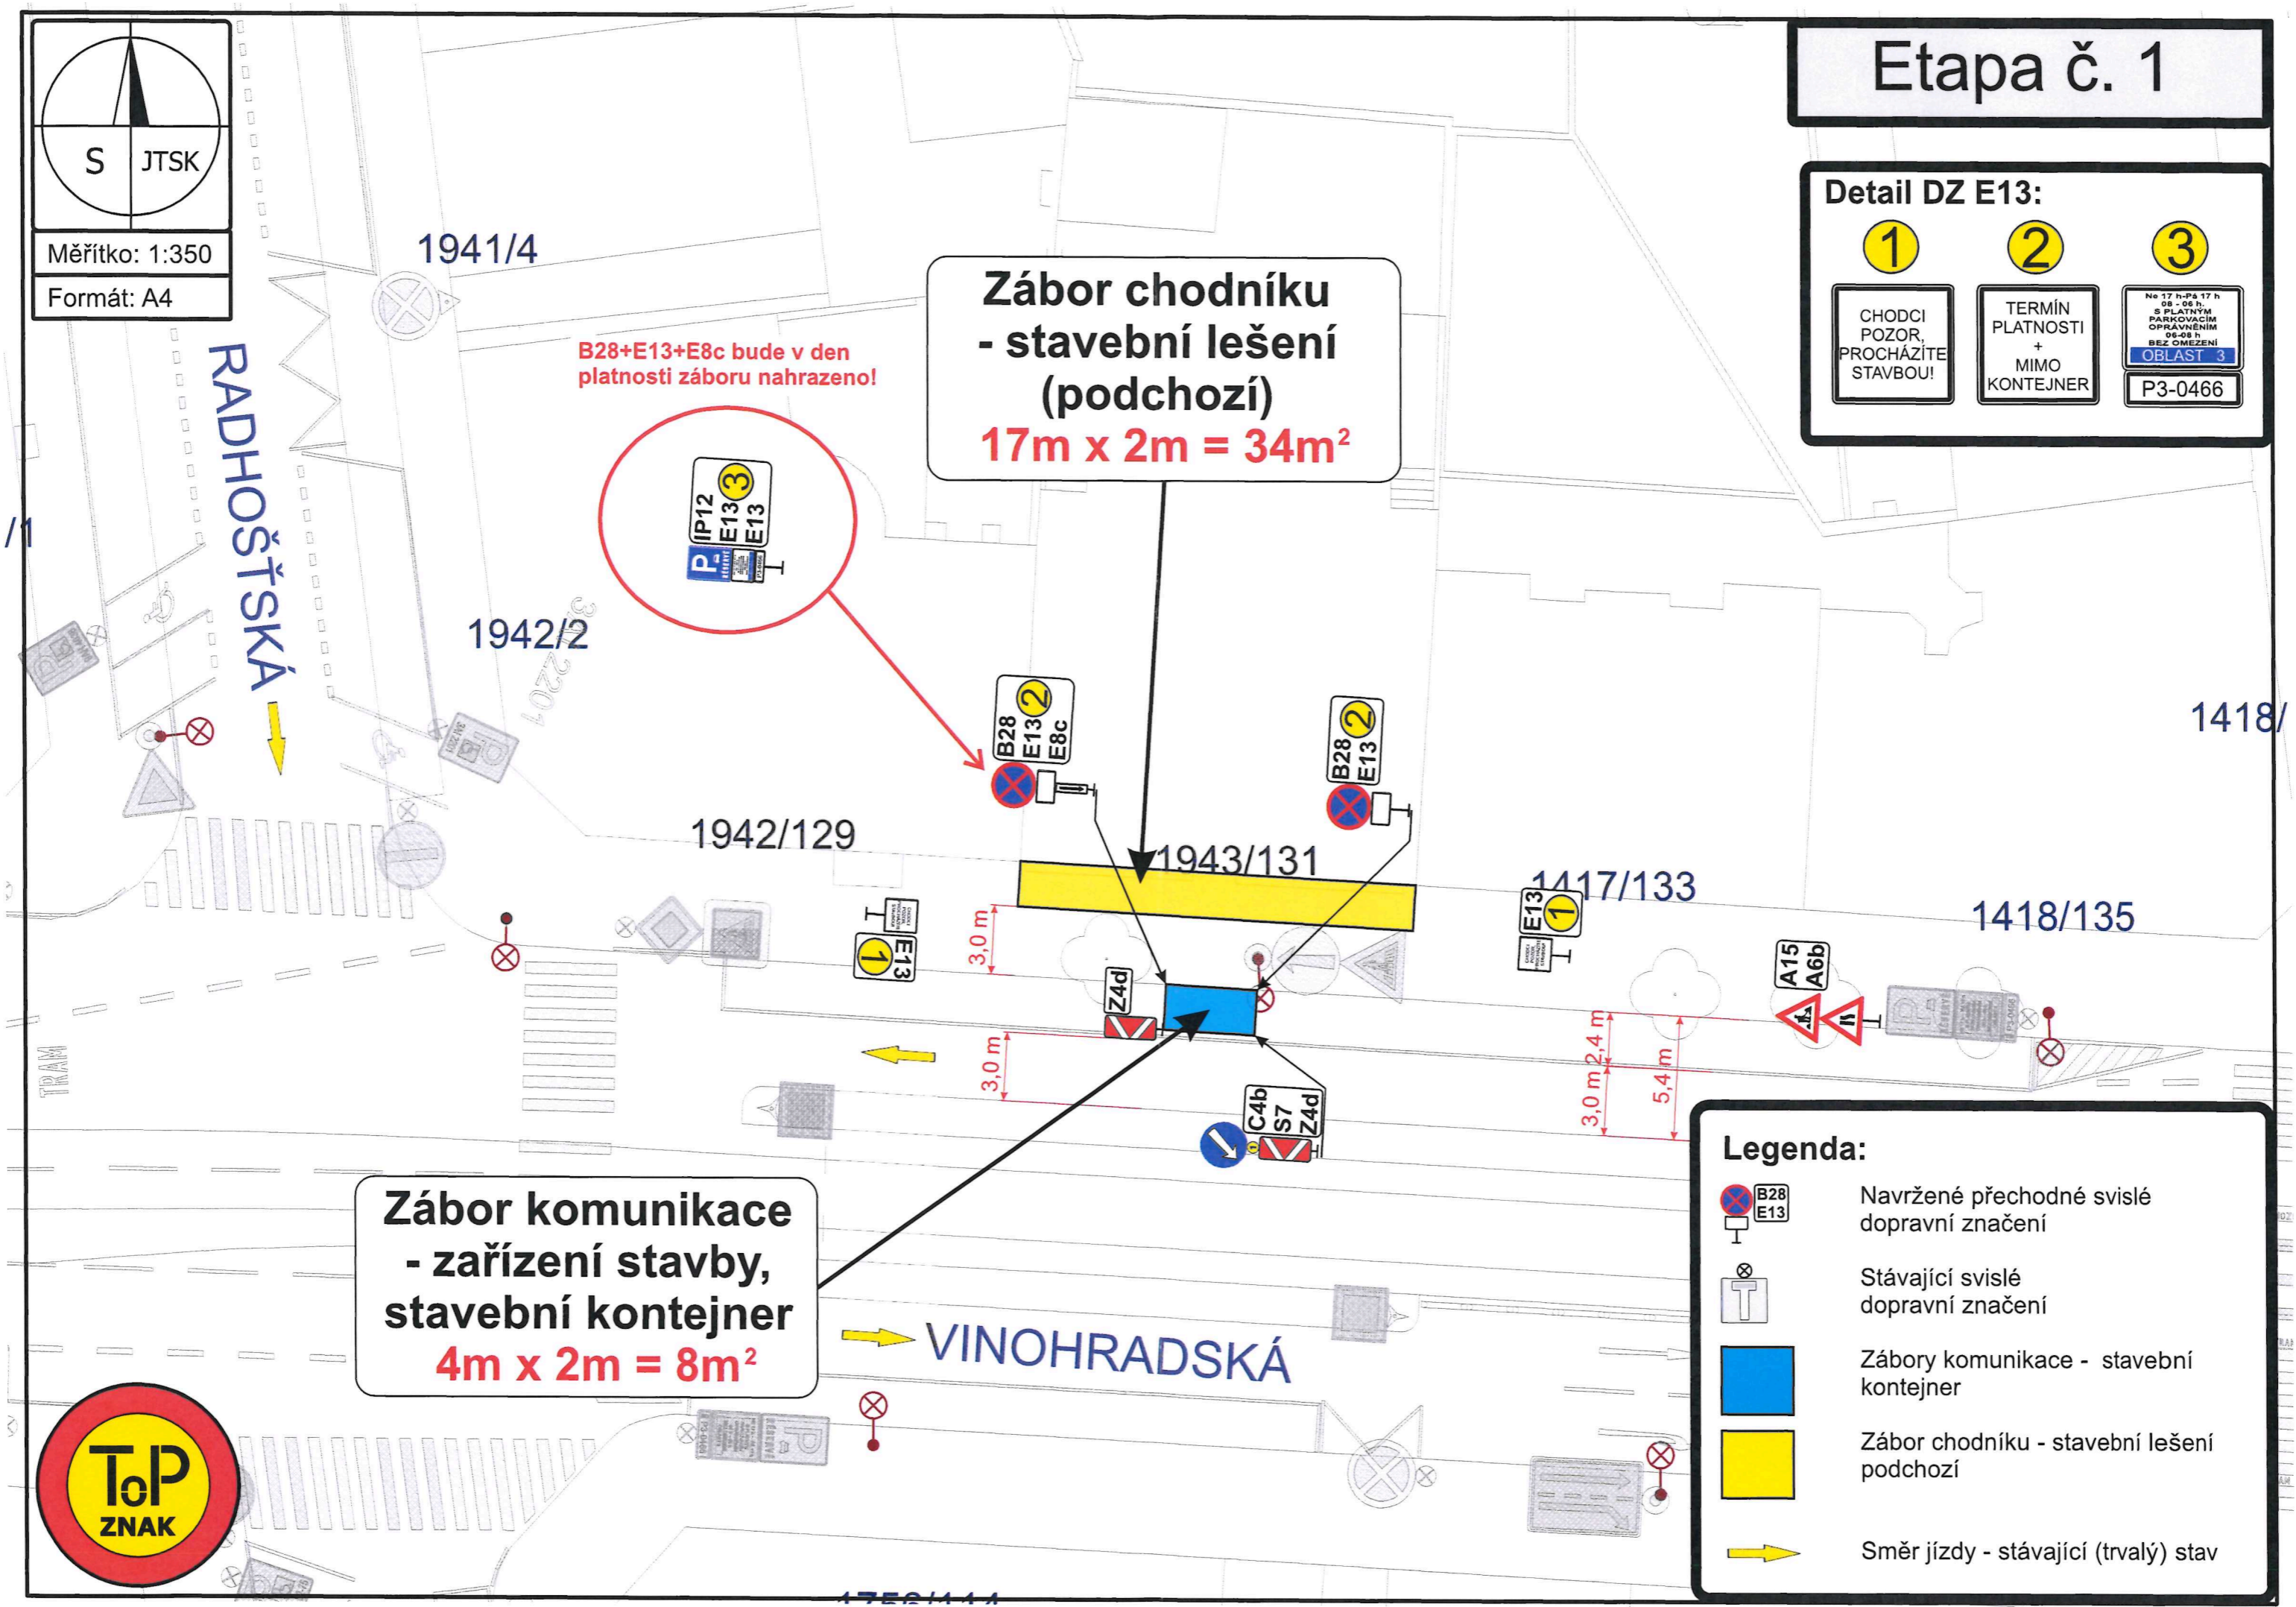

**Zábor chodníku
- stavební lešení
(podchozí)**
17m x 2m = 34m²

**Zábor komunikace
- zařízení stavby,
stavební kontejner**
4m x 2m = 8m²

B28+E13+E8c bude v den platnosti záboru nahrazeno!

Legenda:

- Navržené přechodné svislé dopravní značení
- Stávající svislé dopravní značení
- Zábory komunikace - stavební kontejner
- Zábor chodníku - stavební lešení podchozí
- Směr jízdy - stávající (trvalý) stav

