

Legenda :




	A6b	Provizorní dopravní značení		Přejezdová lávka typu želva šíře 3m
	A15	Trvalé dopravní značení		Přejezdová lávka šíře 1,5m délka 2m

25 -04- 2019

POLICIE ČESKÉ REPUBLIKY
KRAJSKÉ ŘEDITELSTVÍ POLICIE
HLAVNÍHO MĚSTA PRAHY
ODĚL SLUŽBY DOPRAVNÍ POLICIE 12
ODDĚLENÍ DOPRAVNÍHO INŽENÝRSTVÍ
440 21 PRAHA 4, KONGRESOVÁ 2

Lukáš Balcárek Cyprichova 701/11, Praha 4	
investor : PREdistribuce, a.s. Svornosti 3199/19a, 150 00 Praha 5	dodavatel : Com-Pakt Energy, a.s. Vlastibořská 2840/1, Praha 9
akce : Obnova sítě 22kV, 1kV RS 3710 - RS 3790 Praha 3 - Vinohrady	č.zak. : 90038
datum : 22.03.2019	vypracoval : Lukáš Balcárek

8.Fáze
schéma posuvného
záboru DZ B28

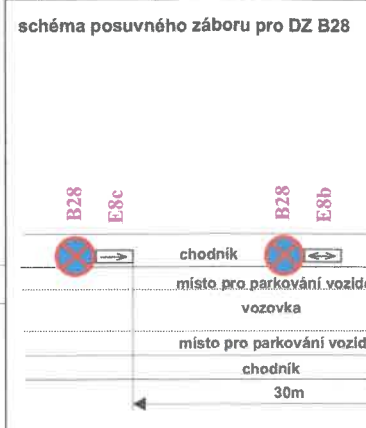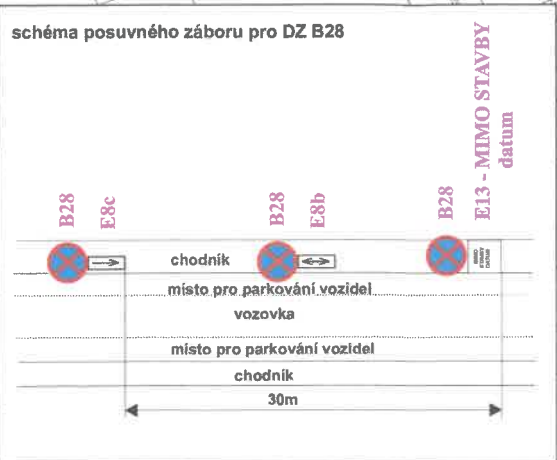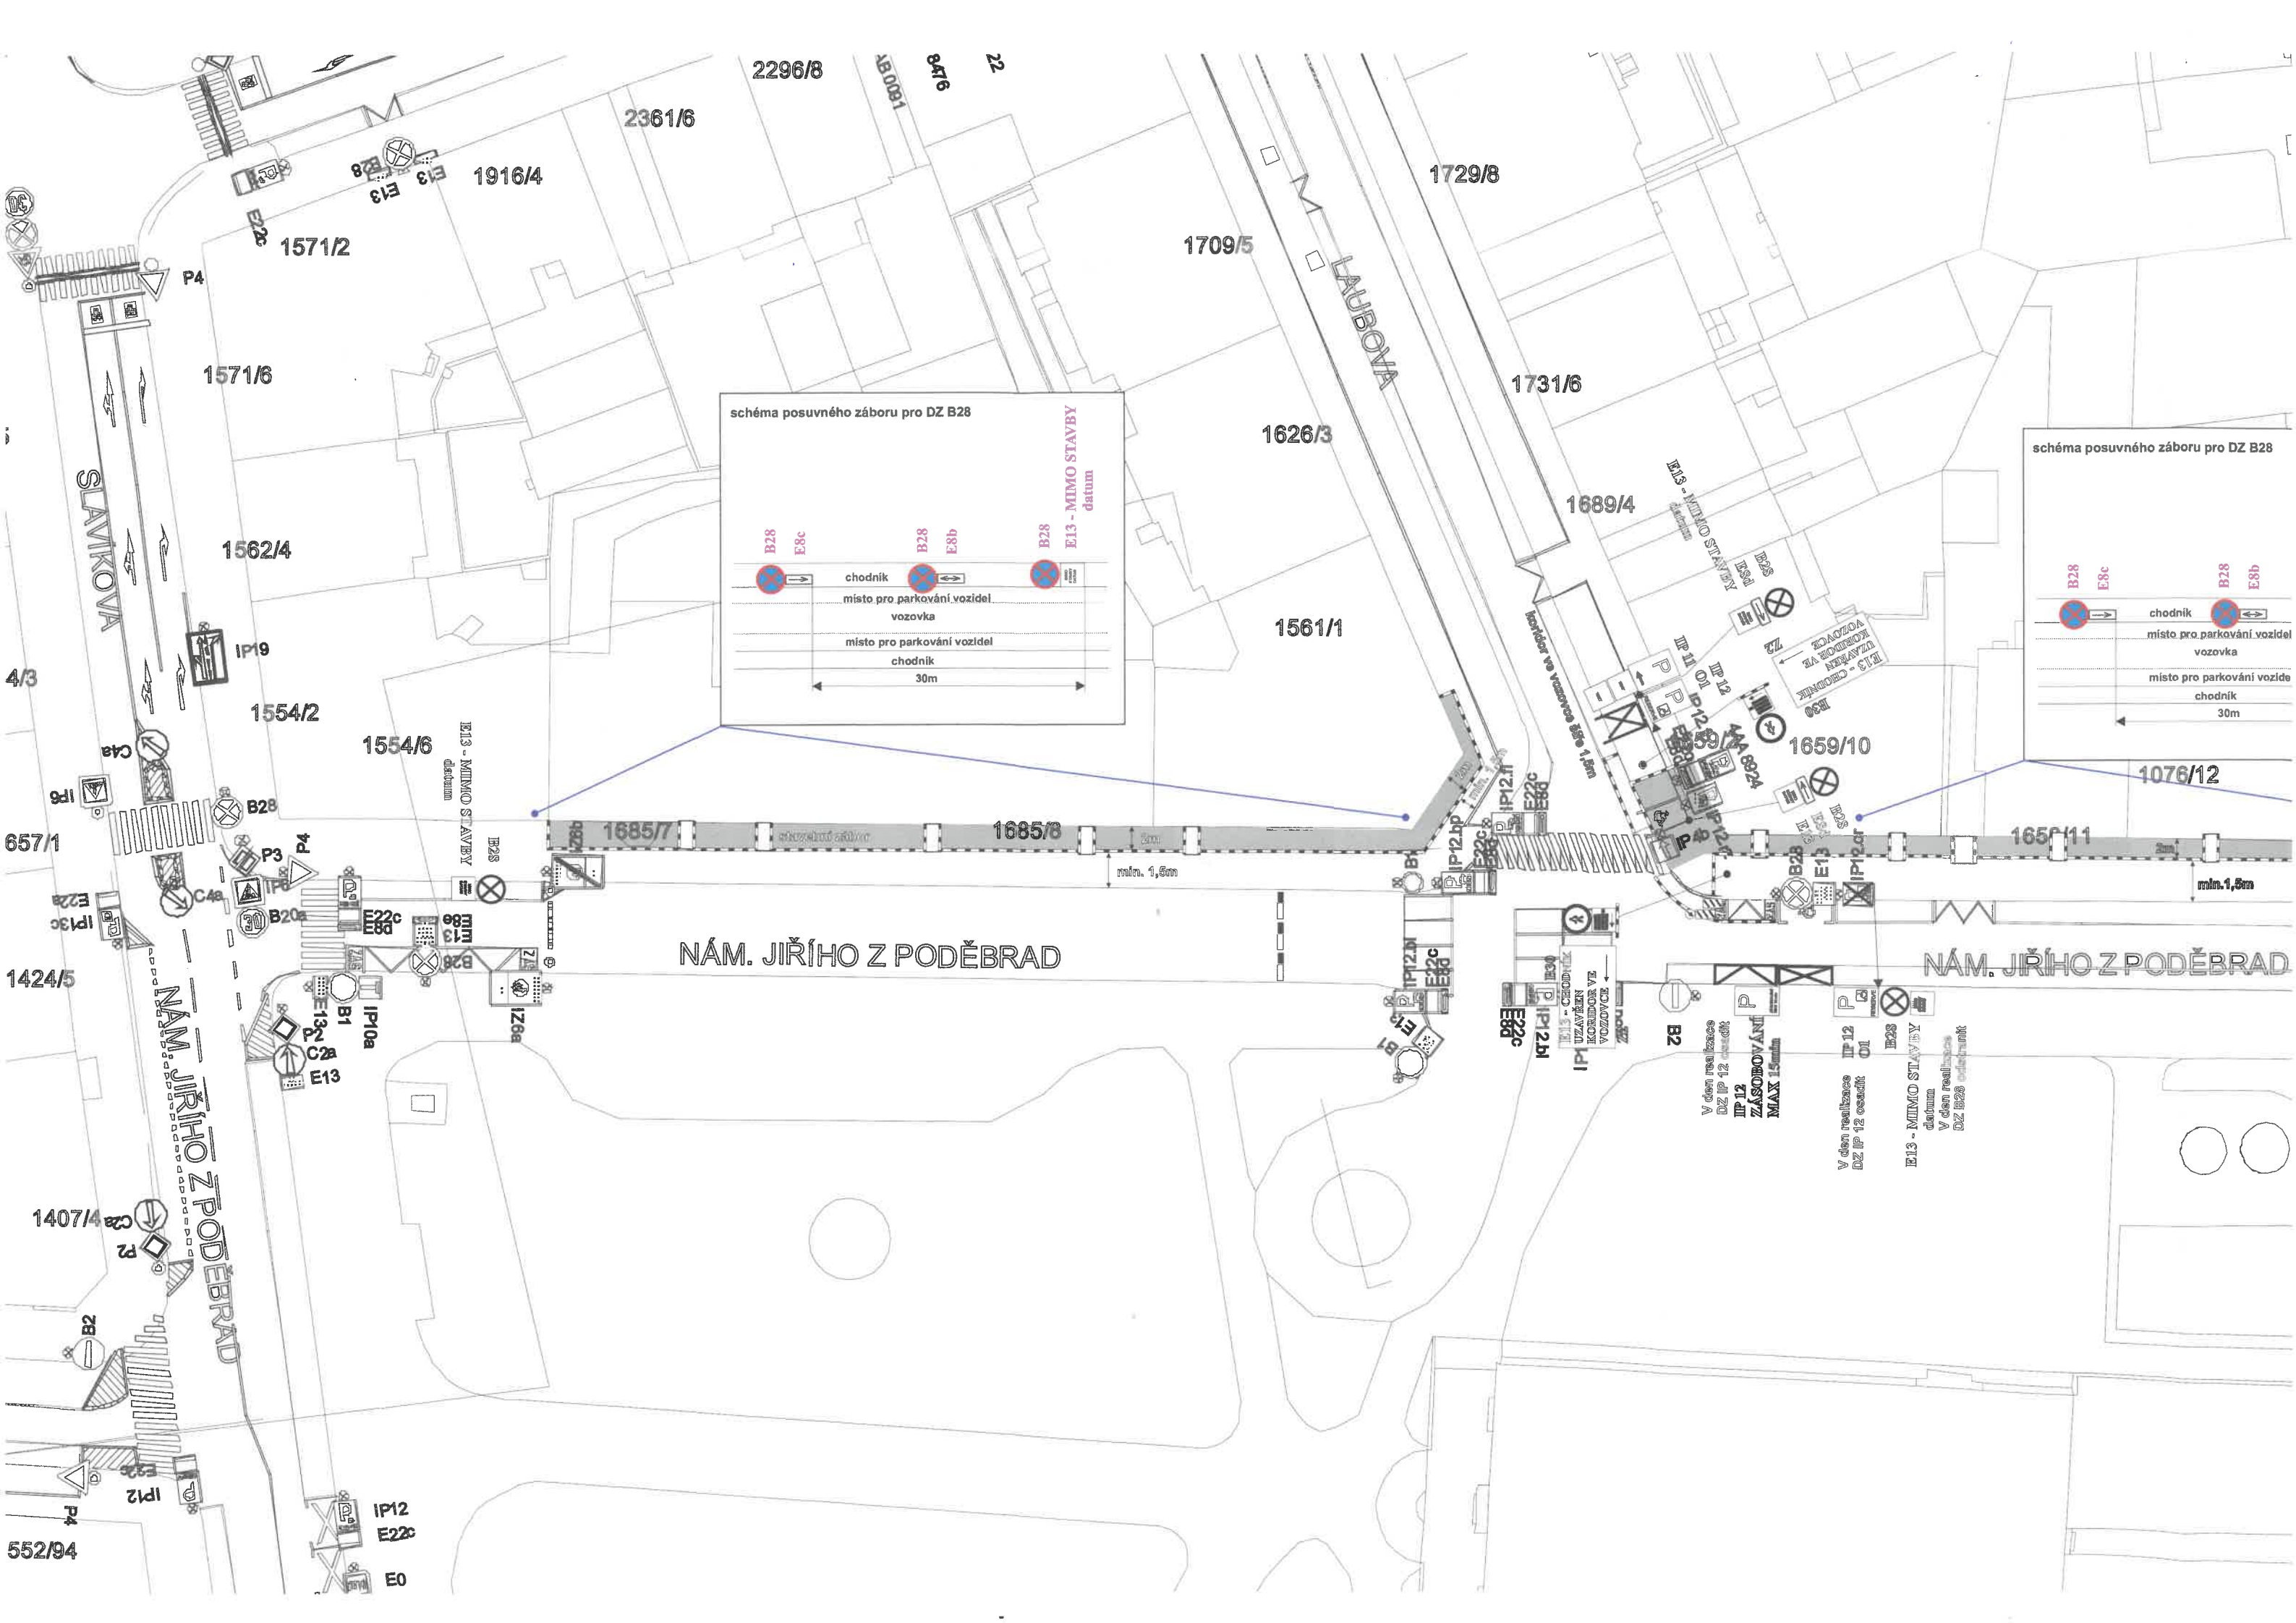

V den realizace
 DZ IP 12
 IP 12
 ZÁSOBY
 MAX 15 min

V den realizace
 DZ IP 12 osadit
 IP 12
 OI

E13 - MIMO STAVBY
 datum
 V den realizace
 DZ B28 odčuněk