


Odpovědný projektant:	Ing. Pavel Jurčík	Podpis:		 Com-Pakt Energy, a.s., IČ:27619613 hala VI, Vlastibořská 2840/1 193 00 Praha 9, www.com-pakt.cz	Výtisk č.:
Vedoucí projektant:	Jan Davidík				
Vypracoval:	Evžen Kiecka				
Investor:	PREdistribuce, a.s., Praha 5, Svornosti 3199/19a, PSČ 150 00				
Název stavby:	Obnova sítě 22 kV, 1 kV, RS 3710 - RS 3790		Číslo stavby: S - 141 311		
	Praha 3 - Vinohrady		Číslo zakázky: 16ZAP-0004		
Část:	C - Situační výkresy		Datum: 10/2016		
			Měřítko: 1:1000		
Název výkresu:	Celkový situační výkres		Stupeň PD: DPS	Stránka: 1/1	
			Č. výkresu: C.2		

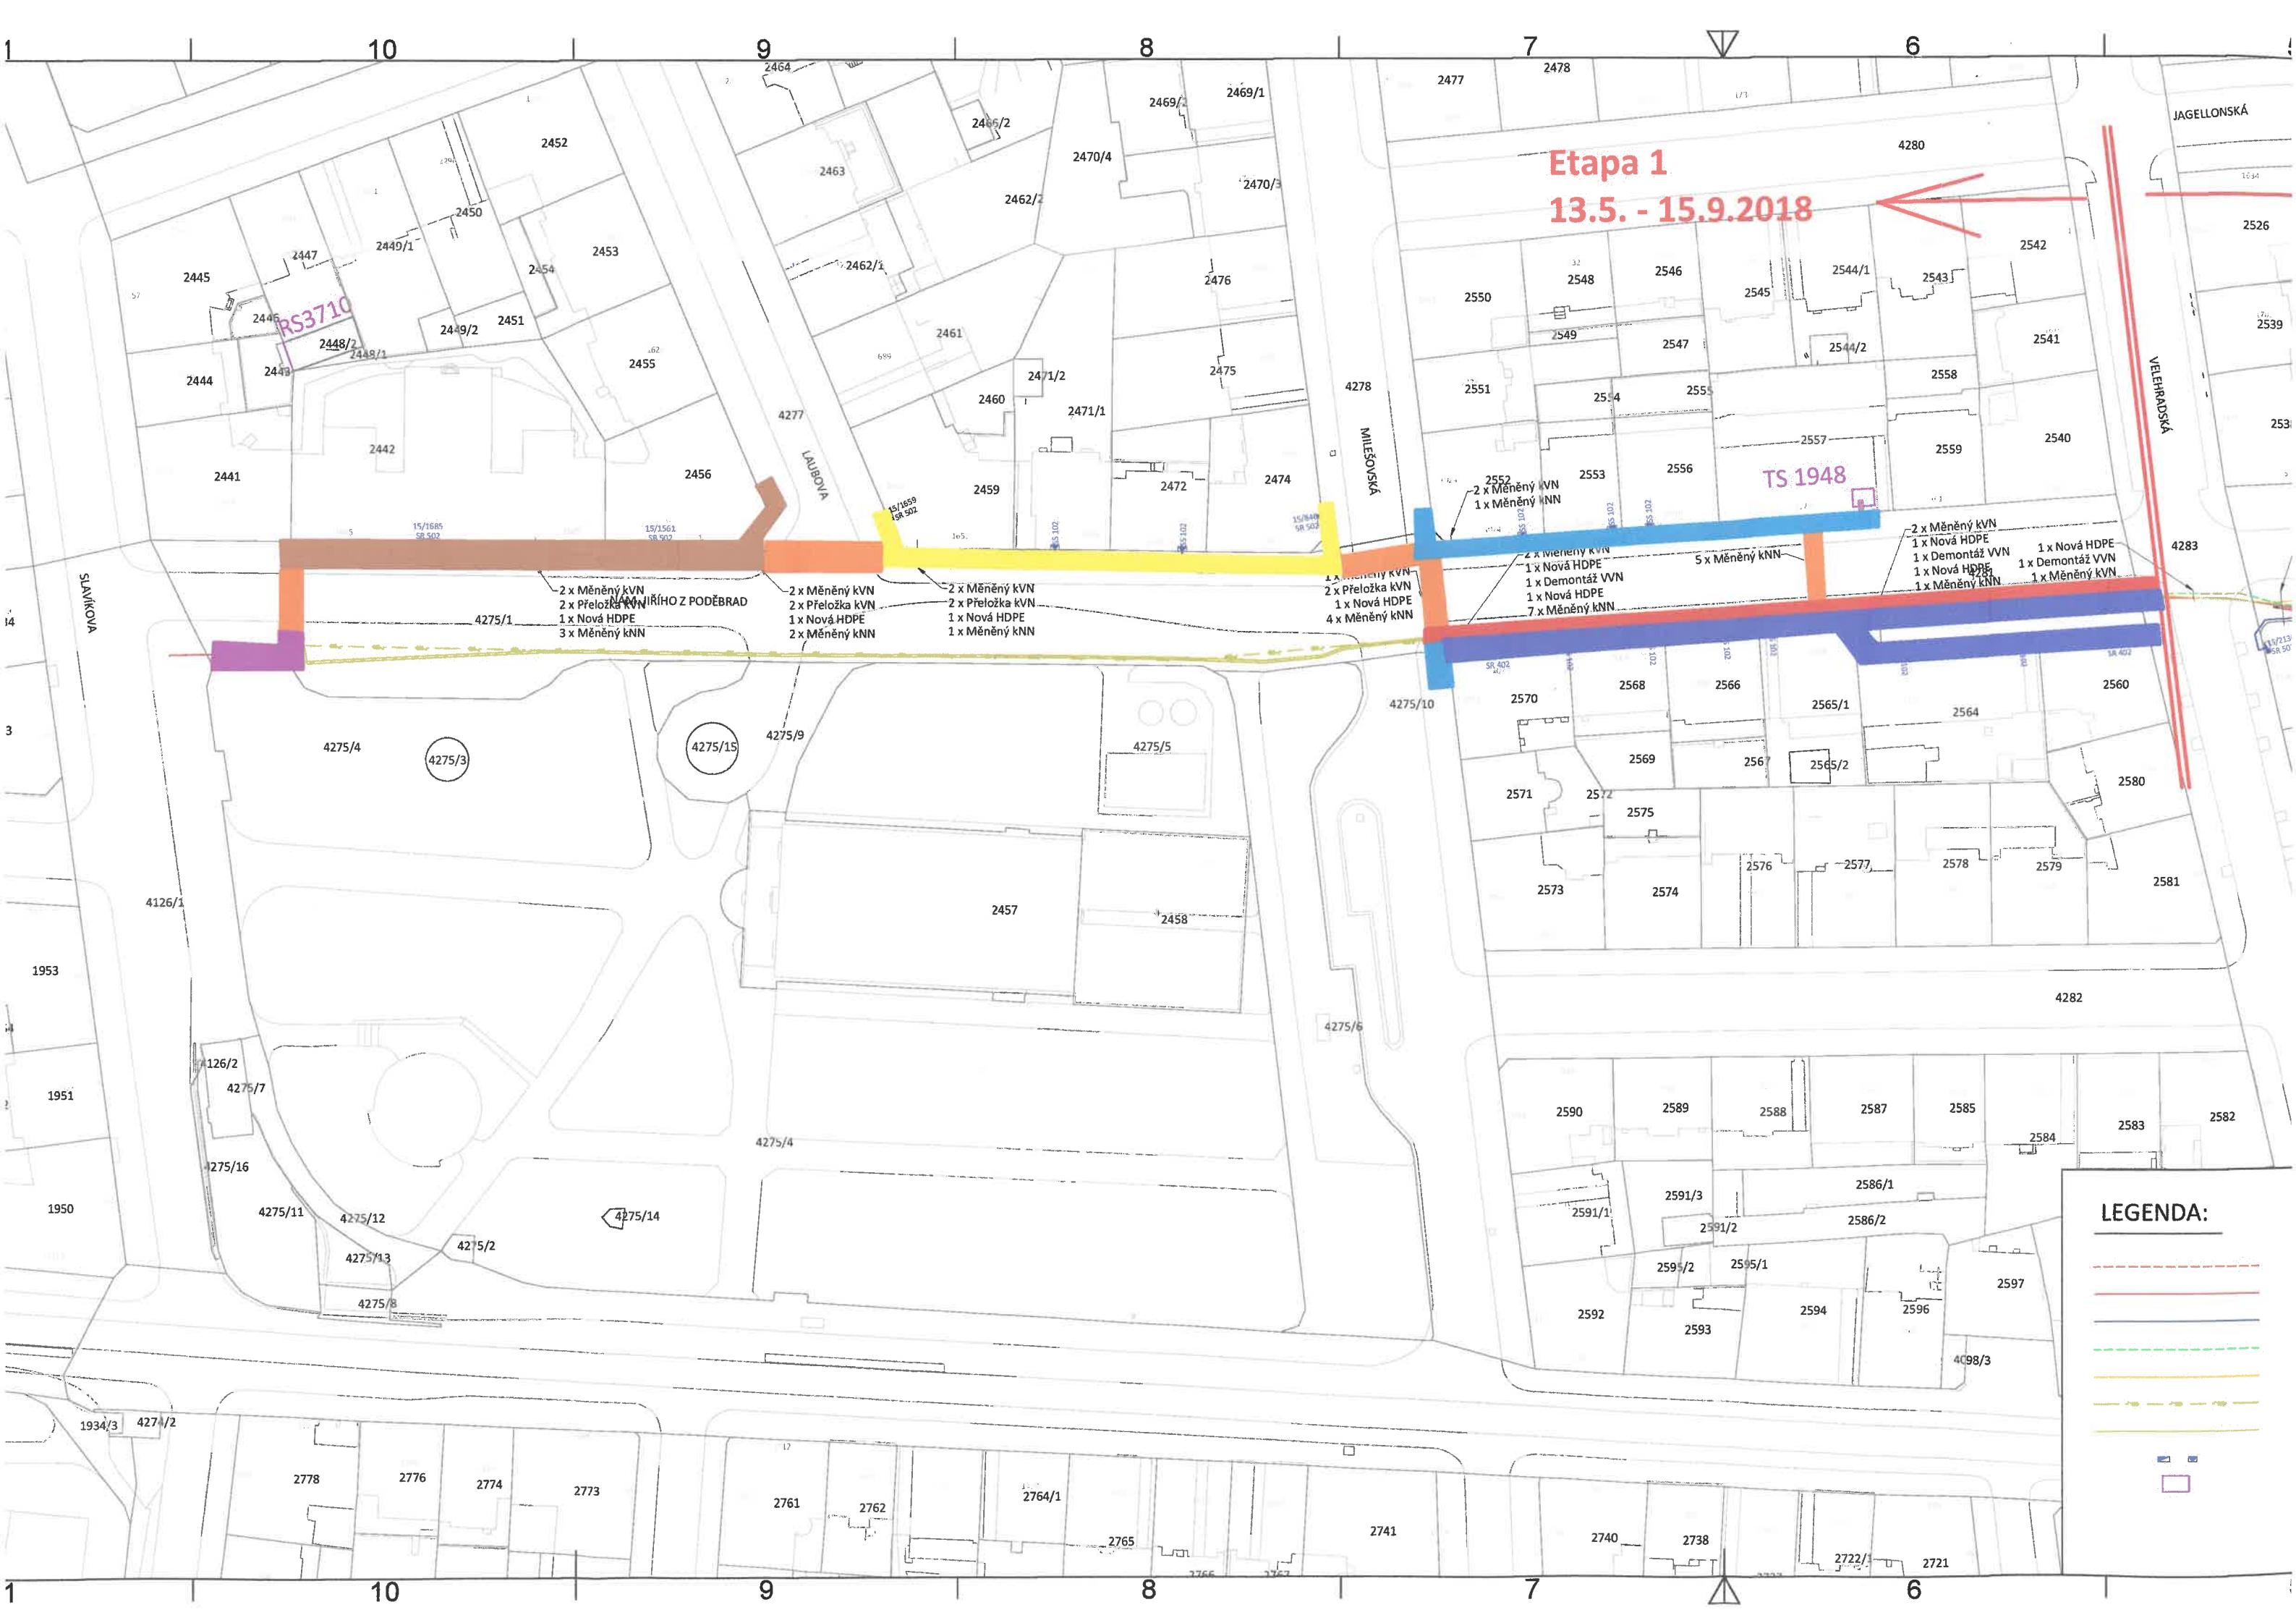

**Etapa 1**  
**13.5. - 15.9.2018**

RS3710

TS 1948

2 x Měněný KVN  
 2 x Přeložka KVN  
 1 x Nová HDPE  
 3 x Měněný KNN

2 x Měněný KVN  
 2 x Přeložka KVN  
 1 x Nová HDPE  
 2 x Měněný KNN

2 x Měněný KVN  
 2 x Přeložka KVN  
 1 x Nová HDPE  
 1 x Měněný KNN

4 x Měněný KVN  
 2 x Přeložka KVN  
 1 x Nová HDPE  
 4 x Měněný KNN

2 x Měněný KVN  
 1 x Měněný KNN

2 x Měněný KVN  
 1 x Nová HDPE  
 1 x Demontáž VVN  
 1 x Nová HDPE  
 7 x Měněný KNN

5 x Měněný KNN

2 x Měněný KVN  
 1 x Nová HDPE  
 1 x Demontáž VVN  
 1 x Nová HDPE  
 1 x Měněný KNN

1 x Nová HDPE  
 1 x Demontáž VVN  
 1 x Měněný KVN

**LEGENDA:**

- - - - -
- 
- 
- - - - -
- - - - -
-