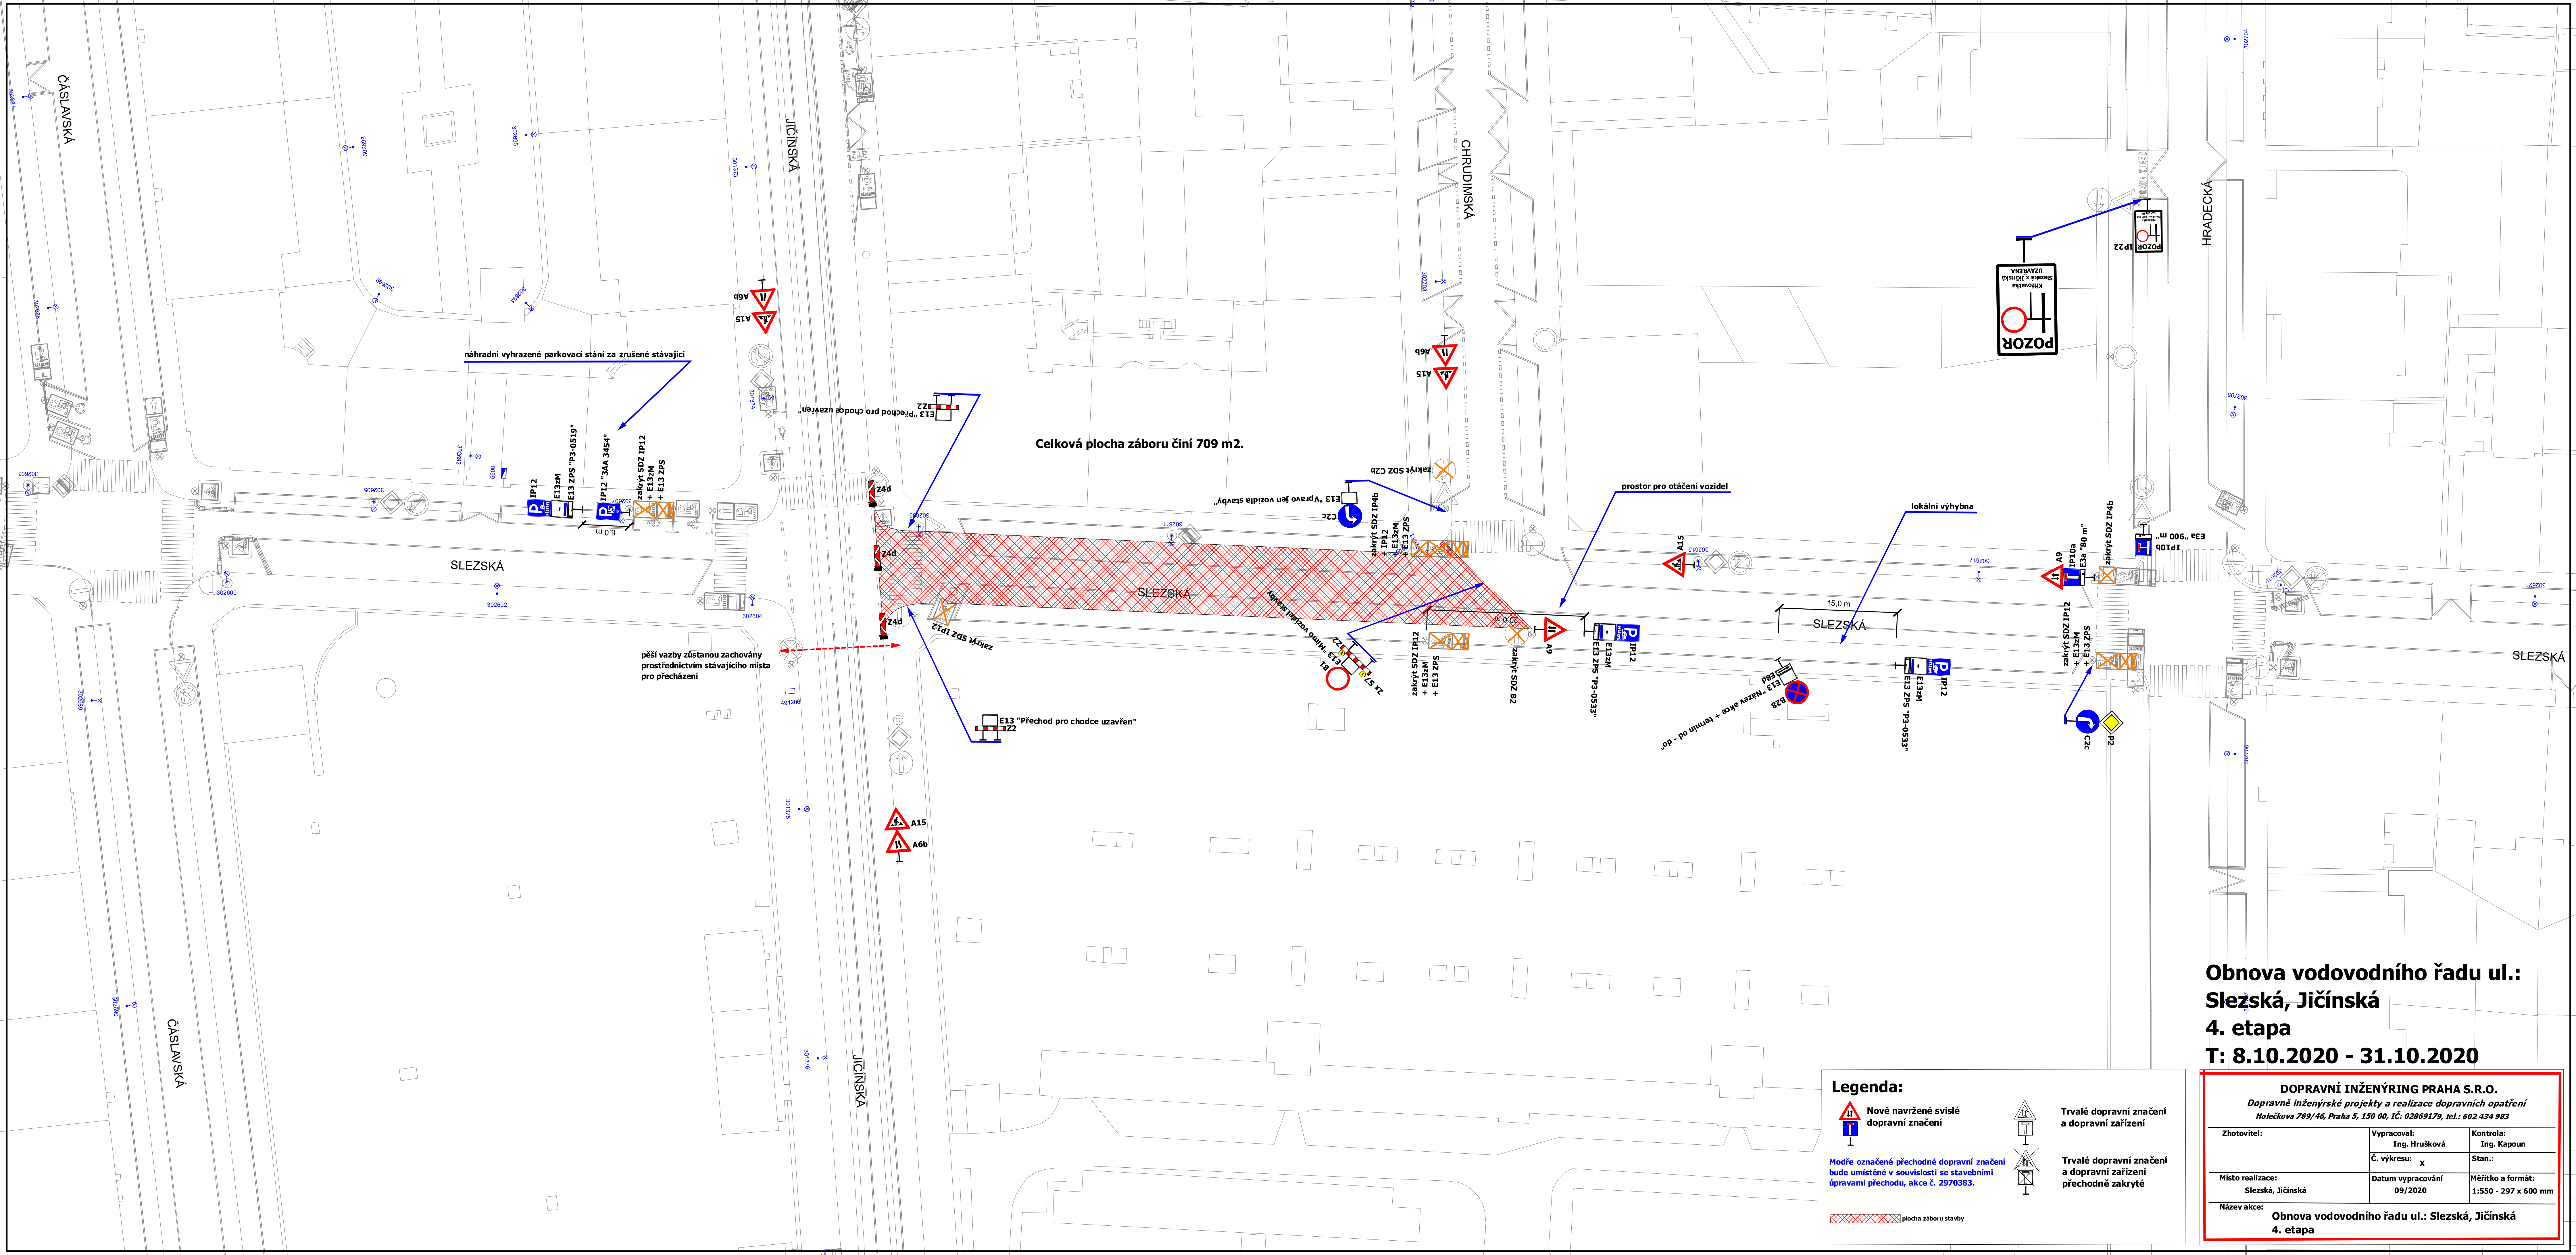

Obnova vodovodního řadu ul.: Slezská, Jičínská
4. etapa
T: 8.10.2020 - 31.10.2020

DOPRAVNÍ INŽENÝRING PRAHA S.R.O.

Dopravně inženýrské projekty a realizace dopravních opatření

Holečkova 789/46, Praha 5, 150 00, IČ: 02869179, tel.: 602 434 983

Zhotovitel:	Vypracoval: Ing. Hrušková	Kontrola: Ing. Kapoun
	Č. výkresu: X	Stan.:
Místo realizace: Slezská, Jičínská	Datum vypracování 09/2020	Měřítko a formát: 1:550 - 297 x 600 mm

Název akce: Obnova vodovodního řadu ul.: Slezská, Jičínská
4. etapa