


Obnova vodovodního řádu ul.: Slezská, Jičínská 3. etapa T: 1.10.2020 - 7.10.2020

DOPRAVNÍ INŽENÝRING PRAHA S.R.O.	
Dopravní inženýrské projekty a realizace dopravních opatření Holečkova 789/46, Praha 5, 150 00, IČ: 02869179, tel: 602 434 983	
Zhotovitel:	Kontrola: Ing. Hušková Ing. Kelpoun
Miesto realizace: Slezská, Jičínská	Stav: Č. výřez: X Datum vypracování 09/2020
Název akce:	Mřížka a formát: 1:500 - 297 x 600 mm
Obnova vodovodního řádu ul.: Slezská, Jičínská 3. etapa	

Legenda:

- Nově navržené svislé dopravní značení
- Trvalé dopravní značení a dopravní zařízení
- Trvalé dopravní značení a dopravní zařízení přečhodně zakryté
- Modře označené přečhodně dopravní značení a dopravní zařízení bude umístěné v souvislosti se stavebními úpravami přečhodu, akce č. 2970383.
- plachta záboru stavby

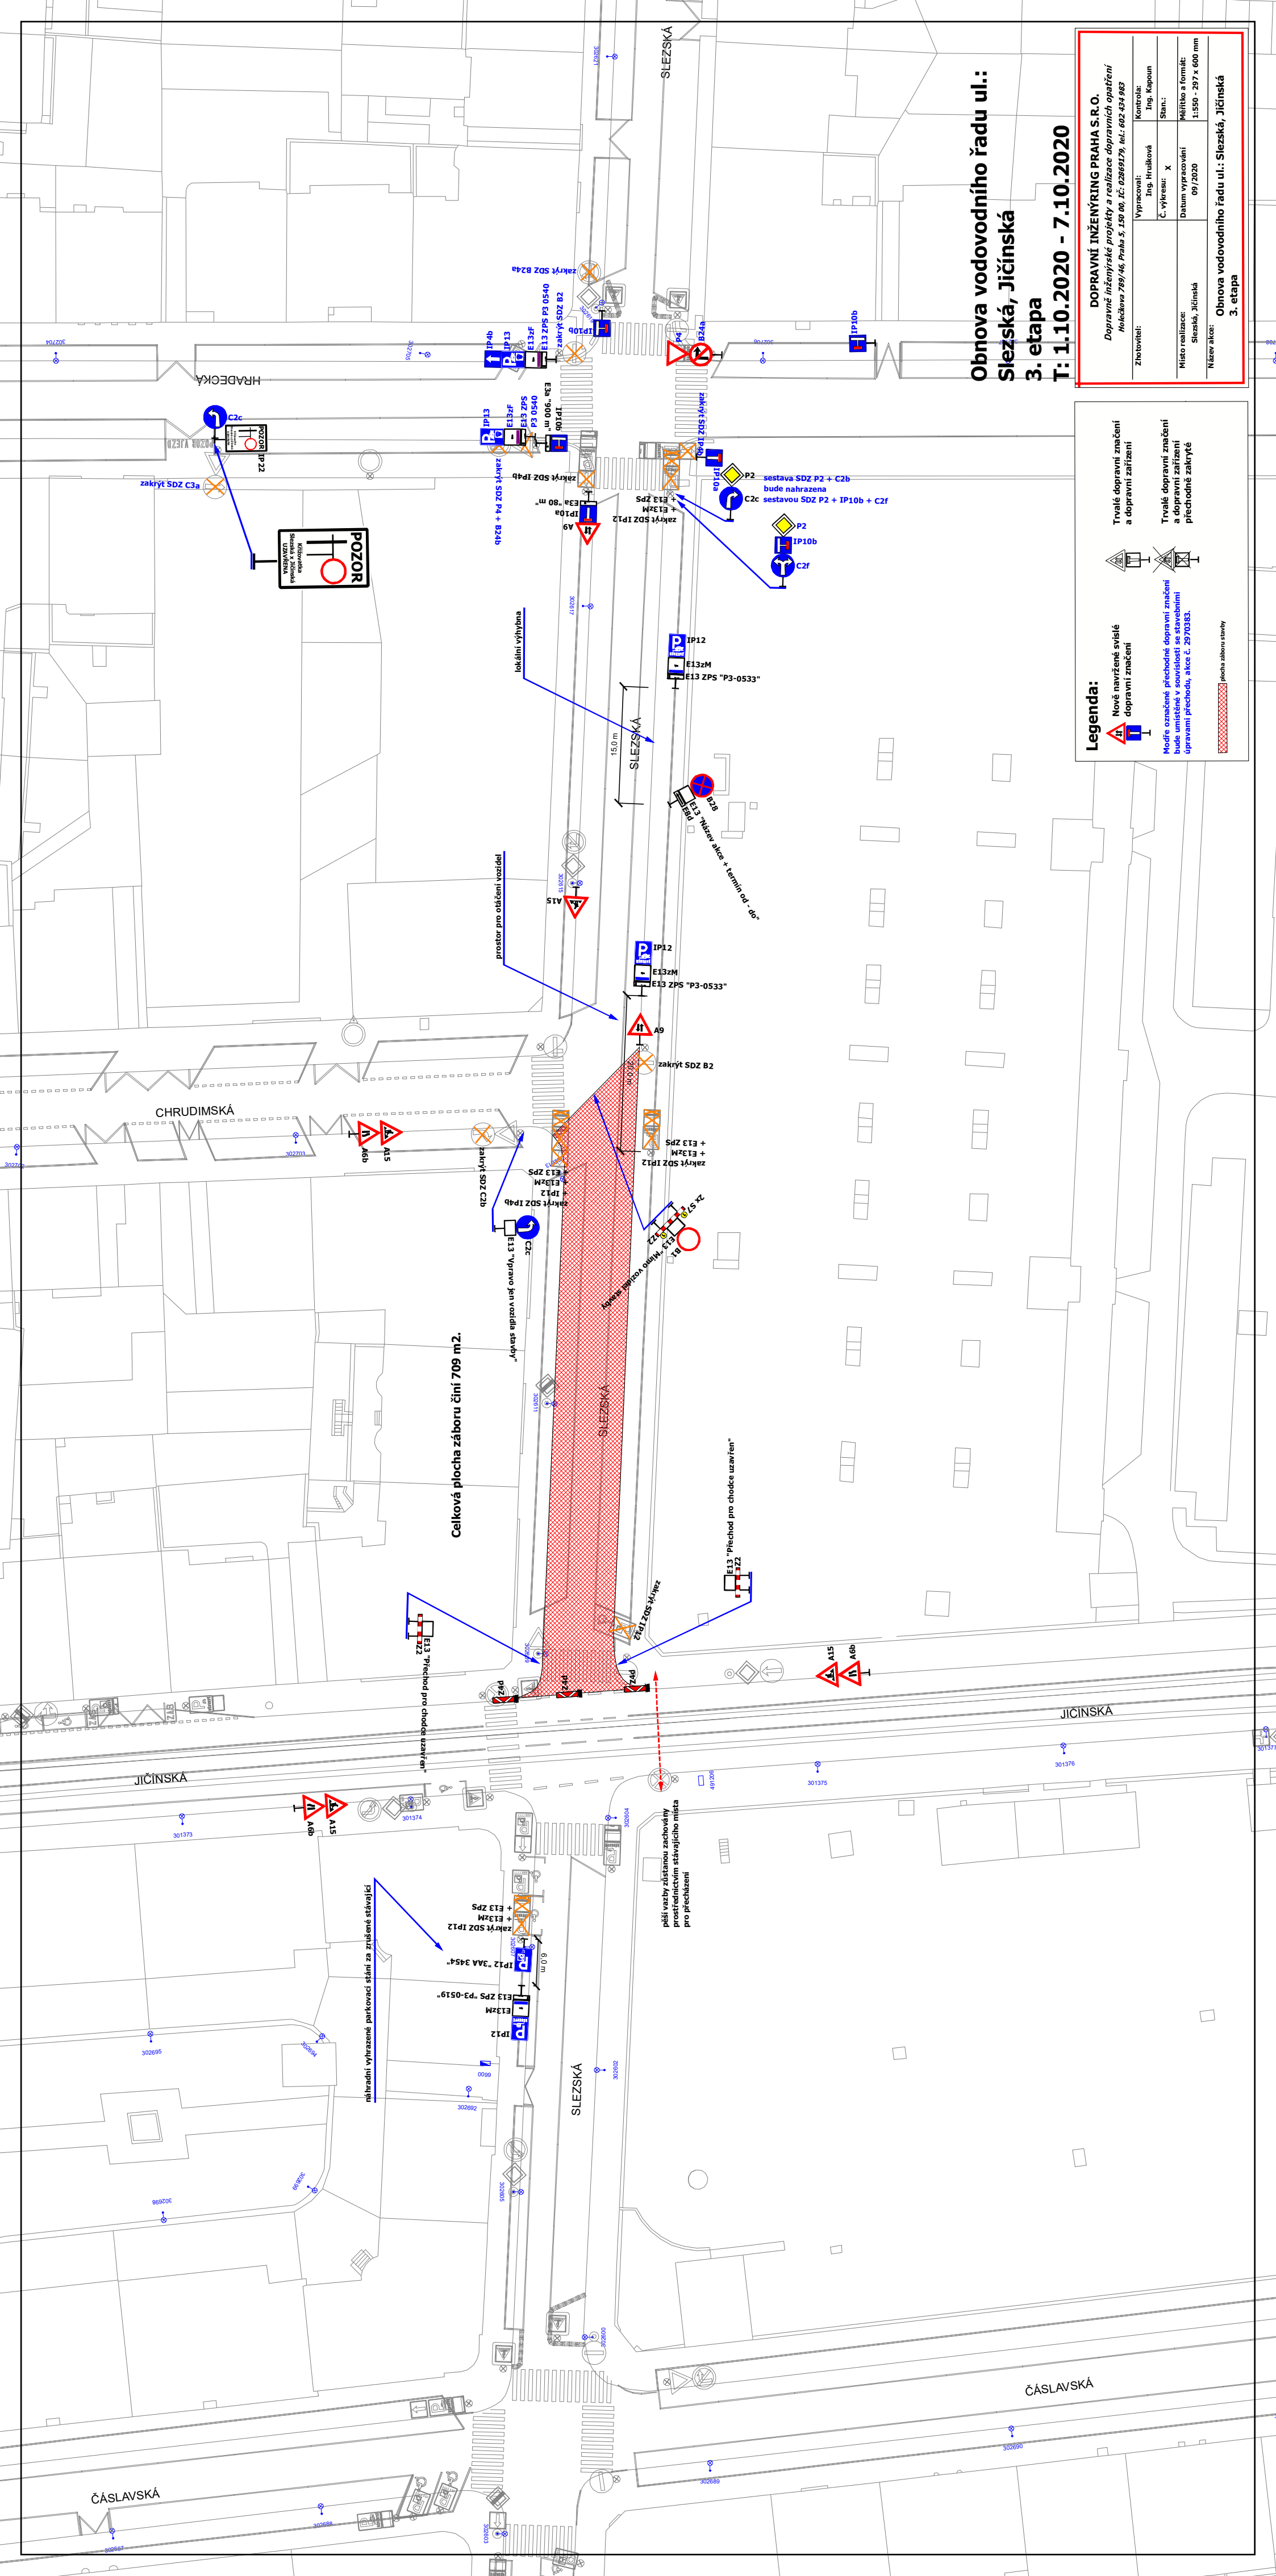

Celková plocha záboru číni 709 m2.

náhradni vyhrazené parkovací stání za zrušené stávající

prostor pro občasná vozidla

pěší vazby zůstávají zachovány
prostednictvím stávajícího místa
pro přečhazeni