

Obnova vodovodního řádu ul.:


Slezská, Jičínská

2. etapa

T: 14.9.2020 - 30.9.2020

DOPRAVNÍ INŽENÝRING PRAHA S.R.O.			
Dopravní inženýrské projekty a realizace dopravních opatření			
Holečkova 789/46, Praha 5, 150 00, IČ: 02869179, tel.: 602 434 983			
Zhotovitel:	Vypracoval:	Kontrola:	Stav:
	Ing. Hrušková	Ing. Kaipoun	
Místo realizace:	Č. výřezu:	Datum vypracování:	Měřítko a formát:
Slezská, Jičínská	X	09/2020	1:50 - 297 x 600 mm
Název akce:	Obnova vodovodního řádu ul. Slezská, Jičínská		
	2. etapa		

	Nově navržené svlédlé dopravní značení
	Trvalé dopravní značení a dopravní zařízení
	Trvalé dopravní značení a dopravní zařízení bude umístěné v souvislosti se stavebními úpravami přechodů, akce C. 2970353.
	Trvalé dopravní značení a dopravní zařízení bude nahrazena a dopravní zařízení přechodně zakrytá
	Místo zábruzu stavby

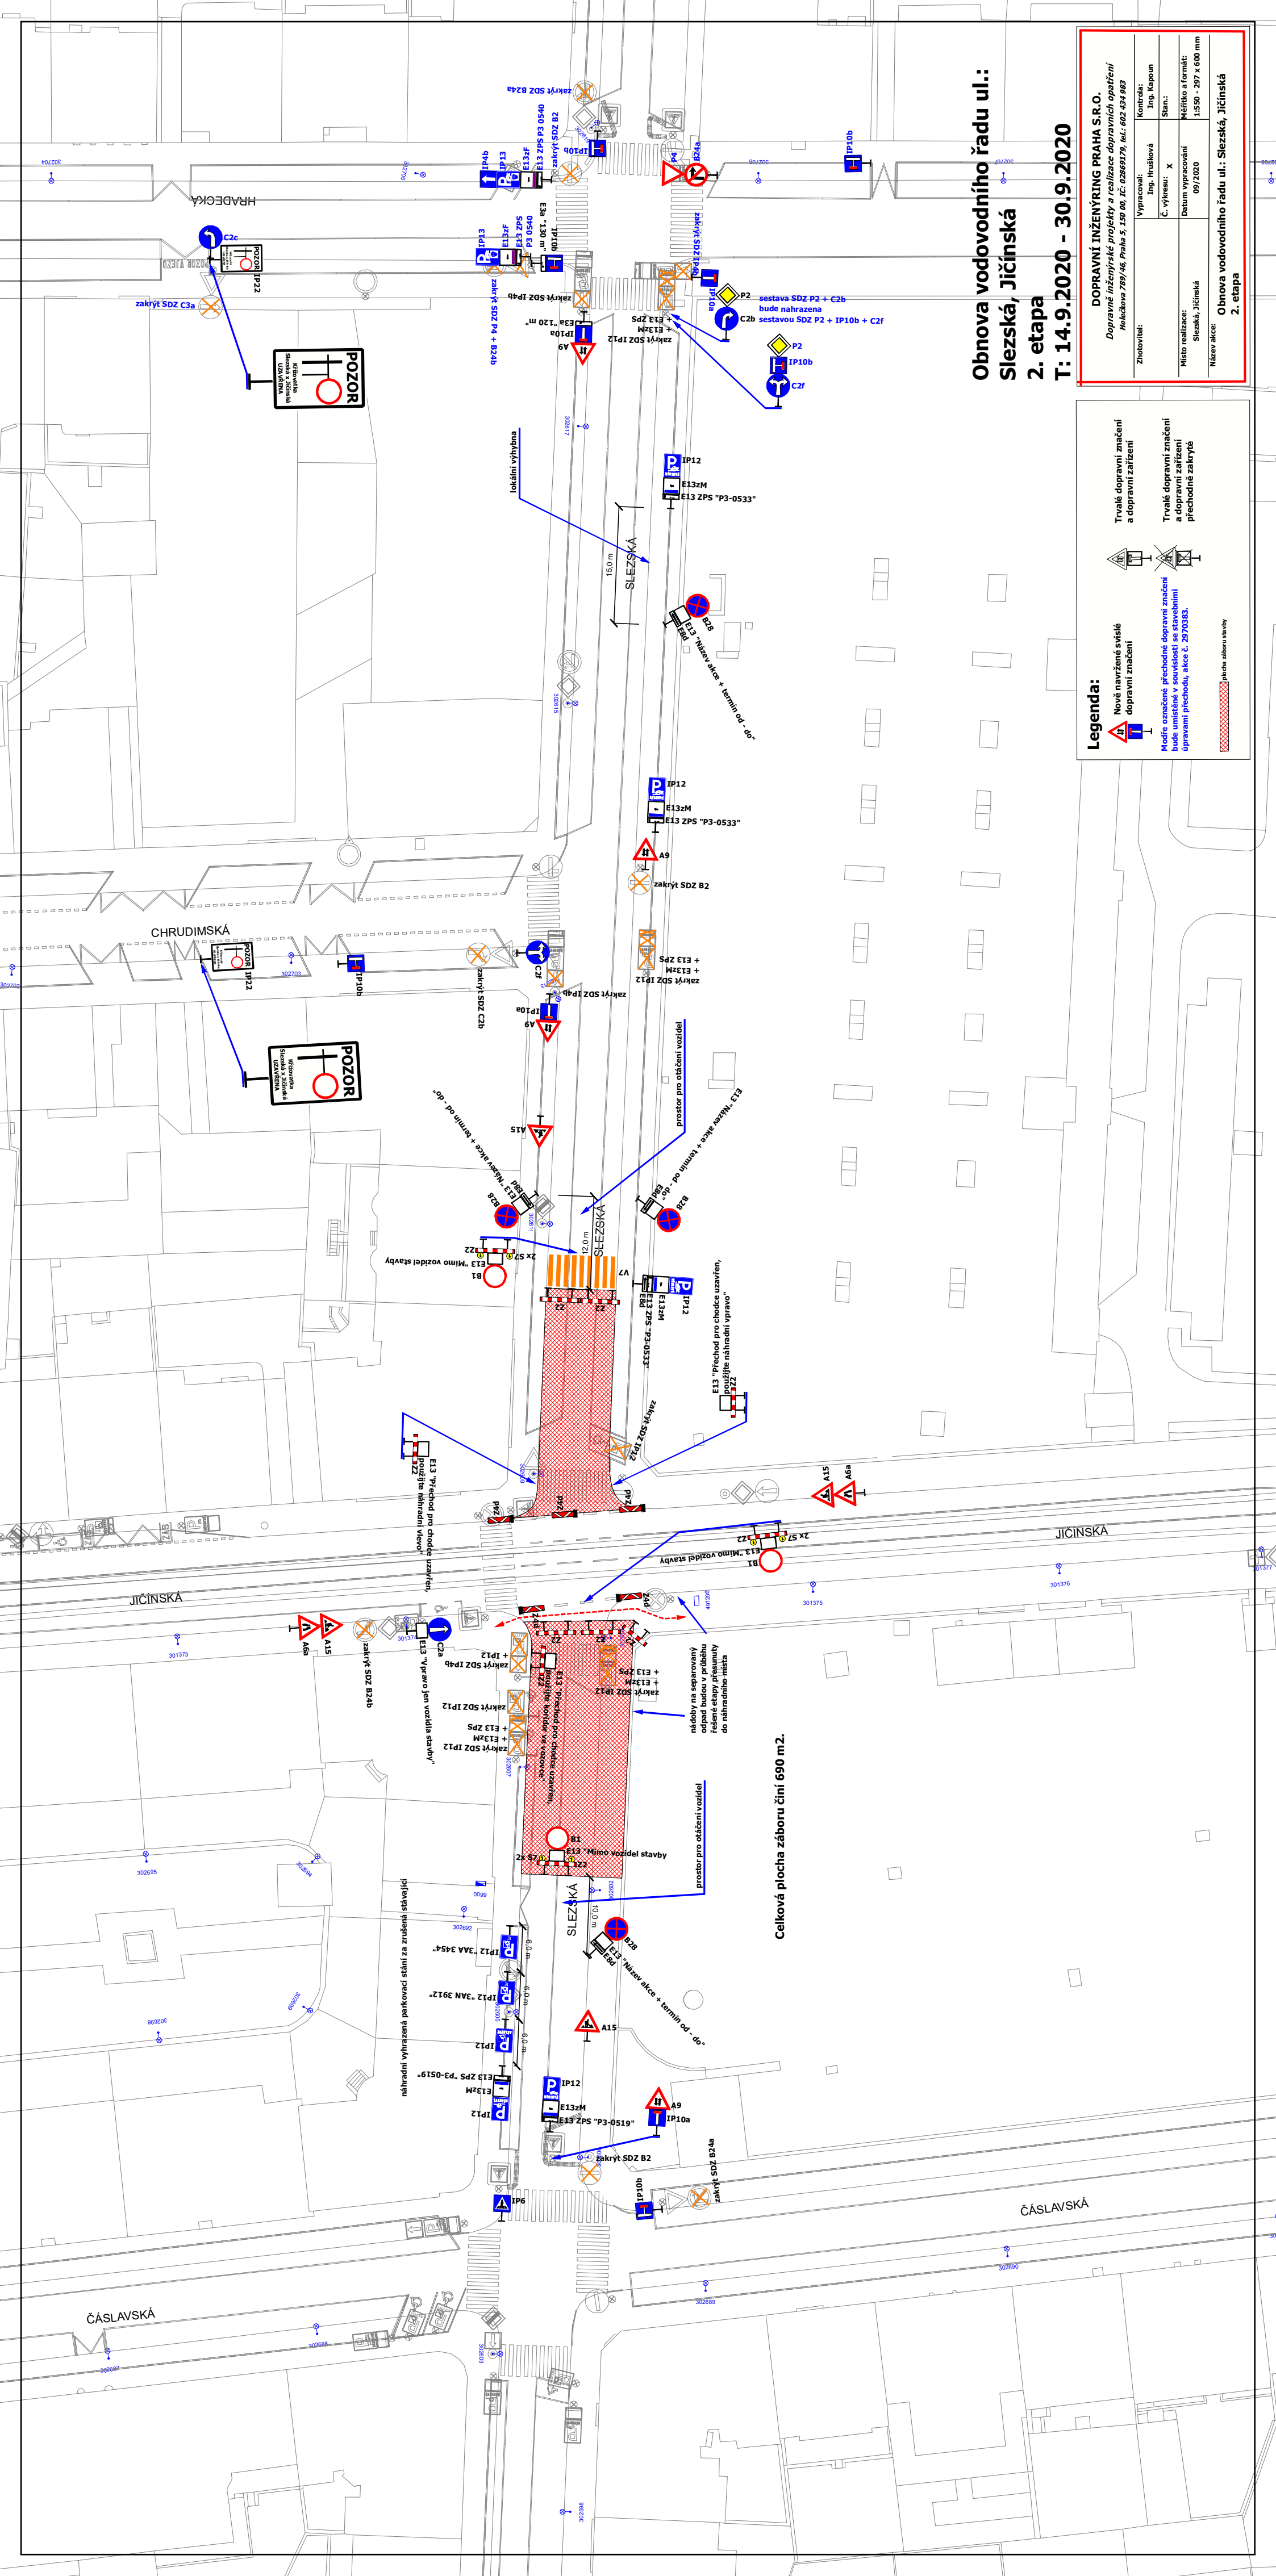

Celková plocha zábruzu činí 690 m 2.