

UNKLADOVHO NÁDRŽI
110 m

110 m

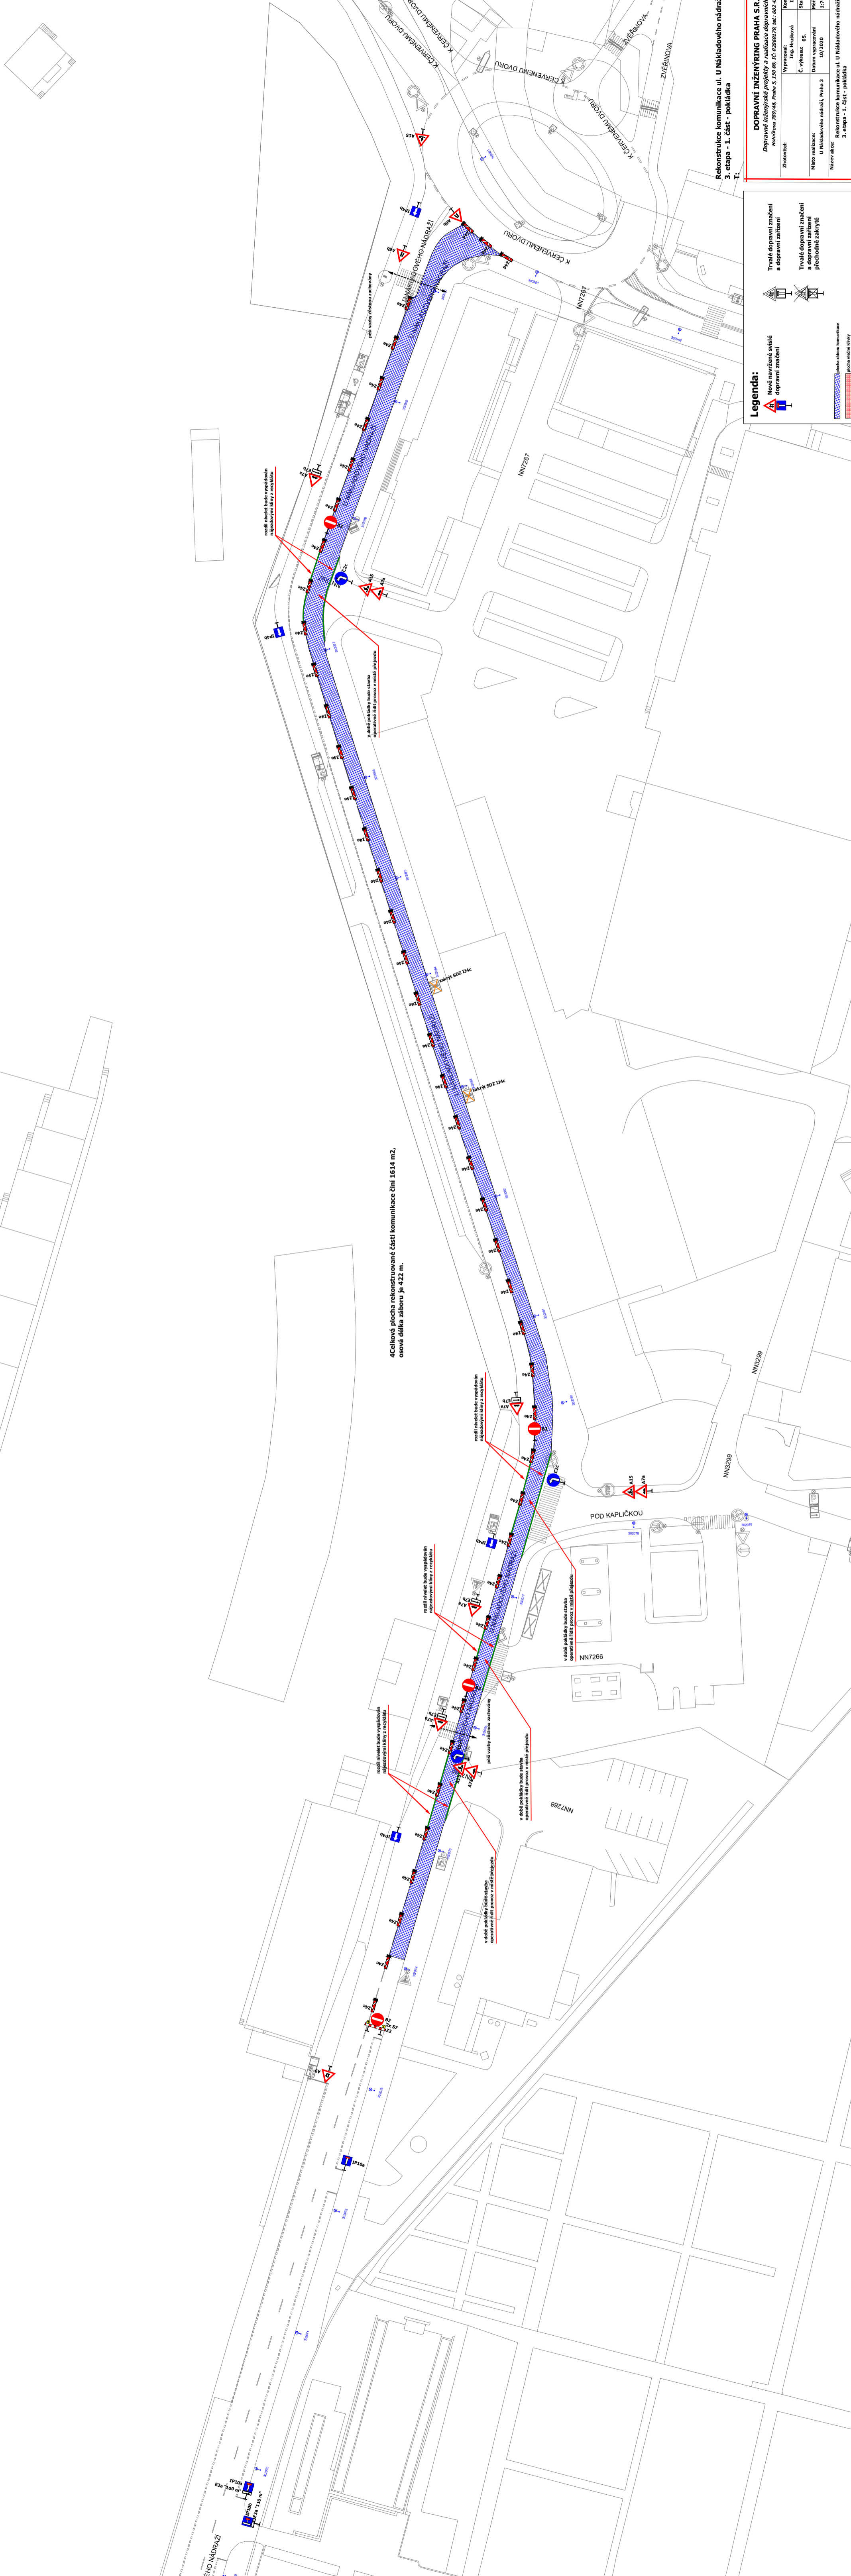

4Calková plocha rekonstruované části komunikace čílní 1614 m²,


Trvalé dopravní značení a dopravní zařízení přechodně zakrytá

plocha záboru nově stavěné

plocha záboru stávající

DOPRAVNÍ INŽENÝRING PRAHA S.R.O.
Dopravní inženýringové projekty a realizace dopravních opatření

Zhotovitel:	Wysoké Ing. Hrabková Ing. Kopčan
Město realizace:	Č. výřez: 05 Datum vypracování: 30/2020 Město: Praha 3 13700 - 297 x 800 mm
Název díla:	Rekonstrukce komunikace ul. U Nákldového nádrží, Praha 3 3. etapa - 1. část - pokládka

Rekonstrukce komunikace ul. U Nákldového nádrží, Praha 3
3. etapa - 1. část - pokládka