

OBJEDNATEL: Pražská vodohospodářská společnost a.s.

INVESTOR: Pražská vodohospodářská společnost a.s.



HLAVNÍ PROJEKTANT

AUTORIZACE:
ASTRA projekt, s.r.o.
obor dopravní stavby
Pod Višňovickou 1662/21, 140 00 PRAHA 4
e-mail: astraprojekt@astraprojekt.cz
TEL.: 226 201 616
IČ: 242 27 820, DIČ: CZ 24227820

HLAVNÍ INŽENÝR PROJEKTU: Ing. Vít Pluhář

PROJEKTANT ČÁSTI PD: Pavel Vocásek

STAVBA: Obnova vodovodních řadů
ul. Ondříčkova, Laubova Praha 3
Rekonstrukce kanalizace, Žižkovo náměstí

PRÍLOHA: Dopravně inženýrské opatření
3. etapa, situace rozmístění DZ č. B28

ČÍSLO KOPIE:
ČÍSLO ZAKÁZKY:
DATUM DOKONČENÍ:
STUPĚN DOKUMENTACE

ČÍSLO PŘÍLOHY:
ČÁST PD:
MĚRÍTKO:
FORMÁT:

3.1

revize 16.12.2025


prostor pro vyhbání

prostor pro vyhbání

zařízení stavenište

prostor pro otáčení vozidel

prostor pro vyhbání vozidel

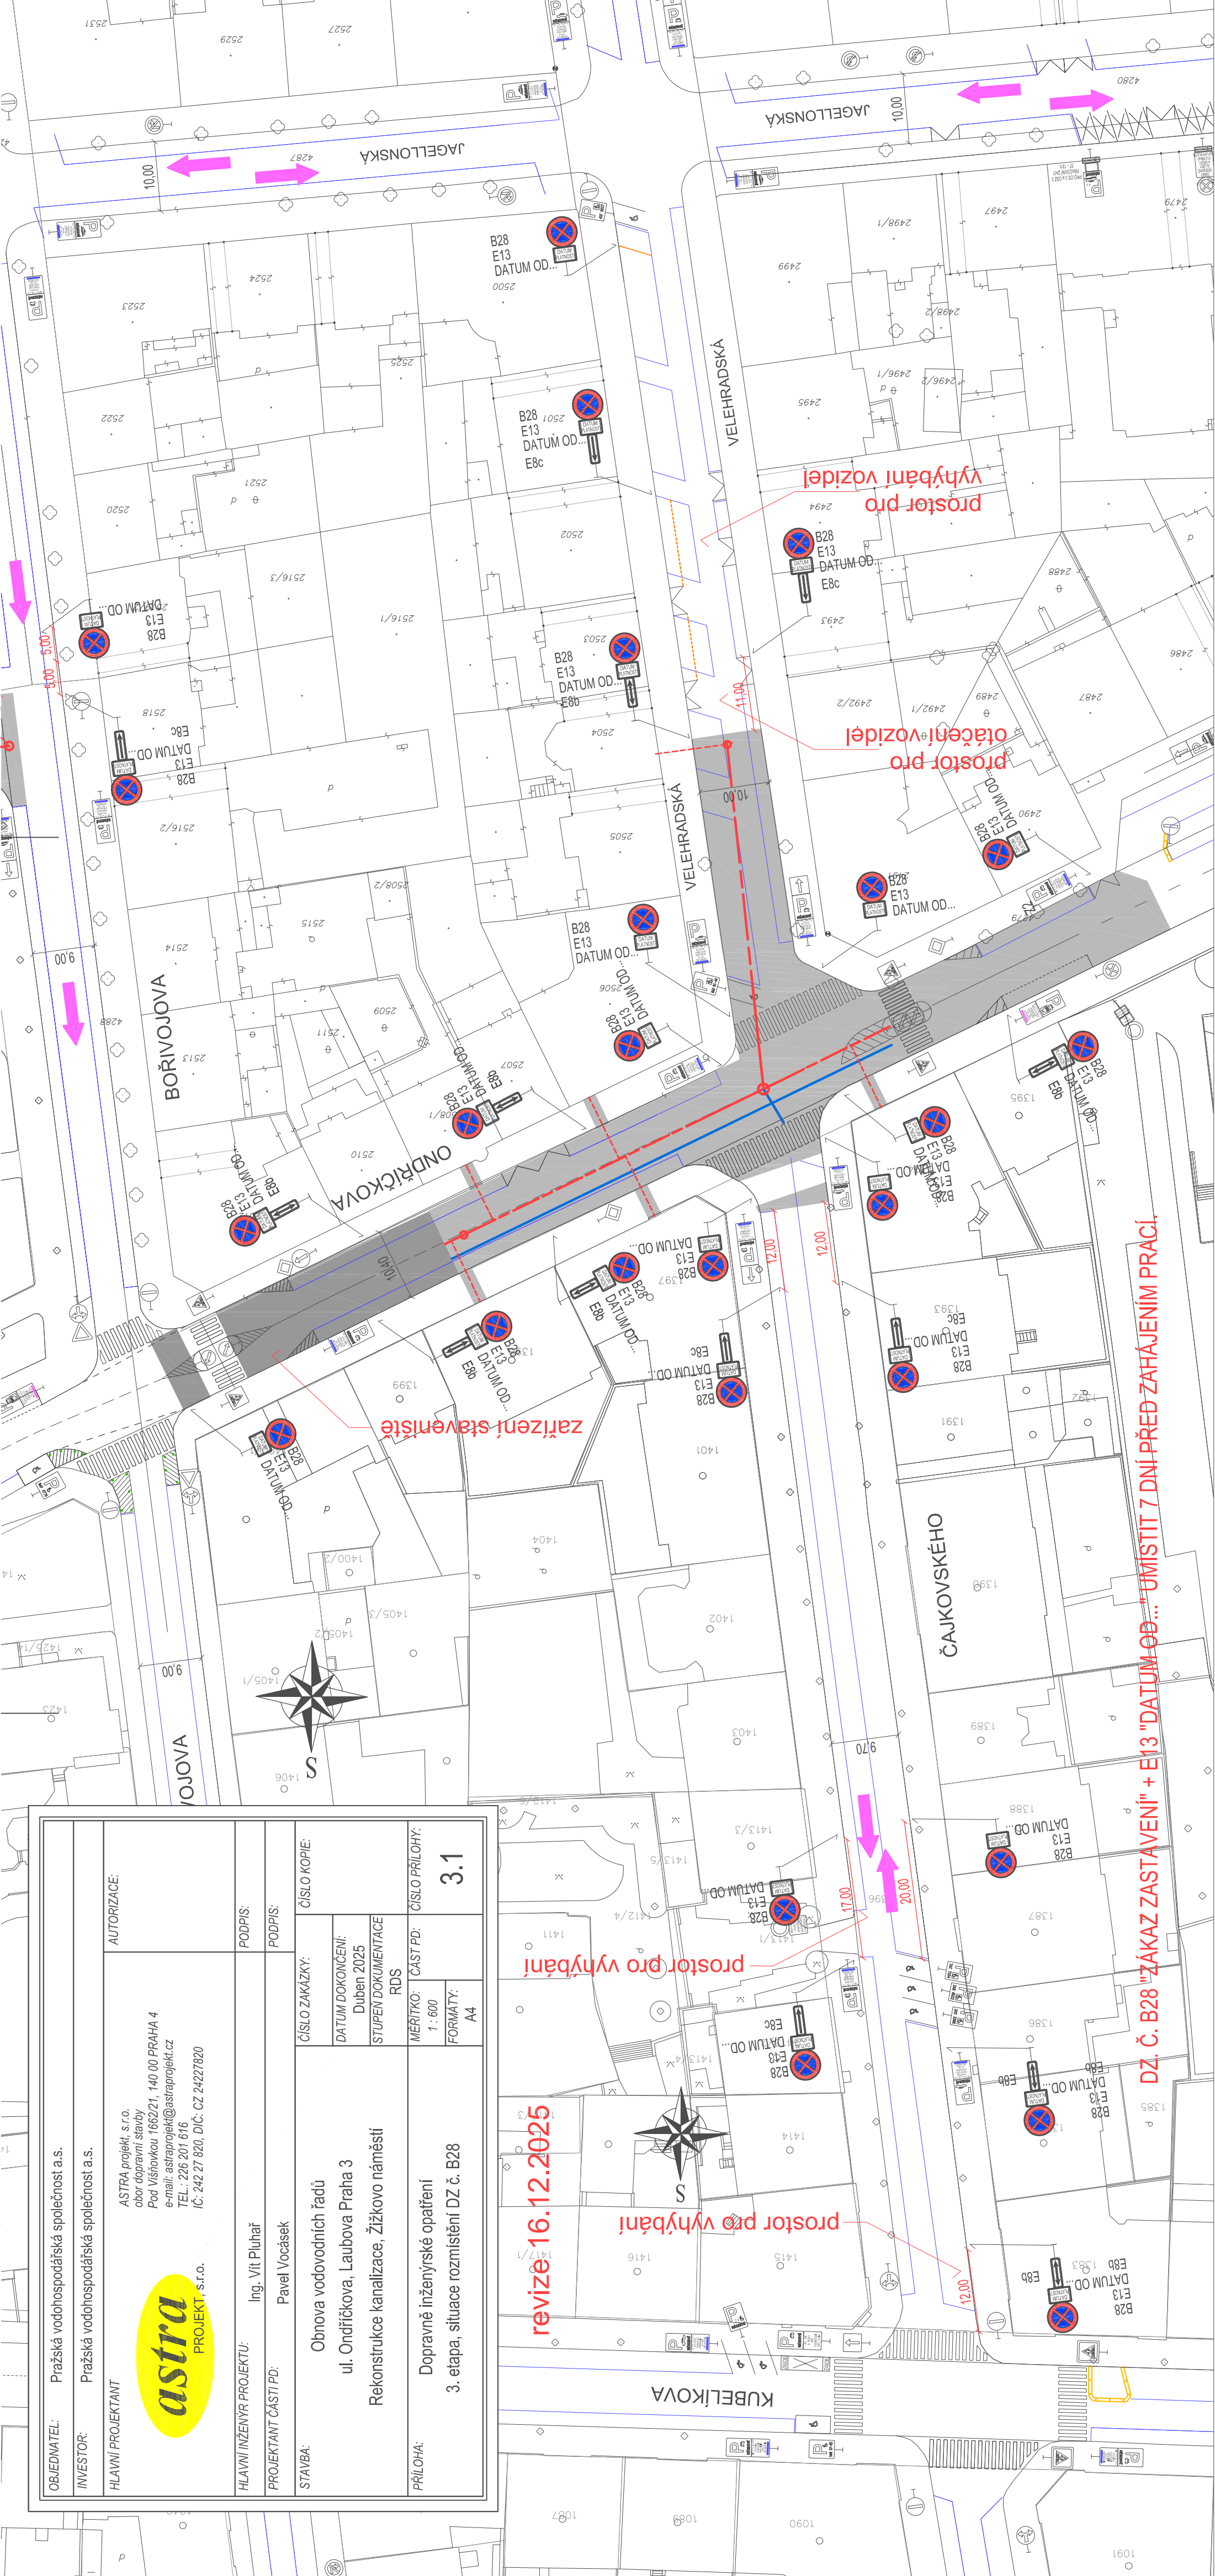

DZ. Č. B28 "ZÁKAZ ZASTAVENÍ" + E13 "DATUM OD..." UMÍSTIT 7 DNÍ PŘED ZAHÁJENÍM PRACÍ.