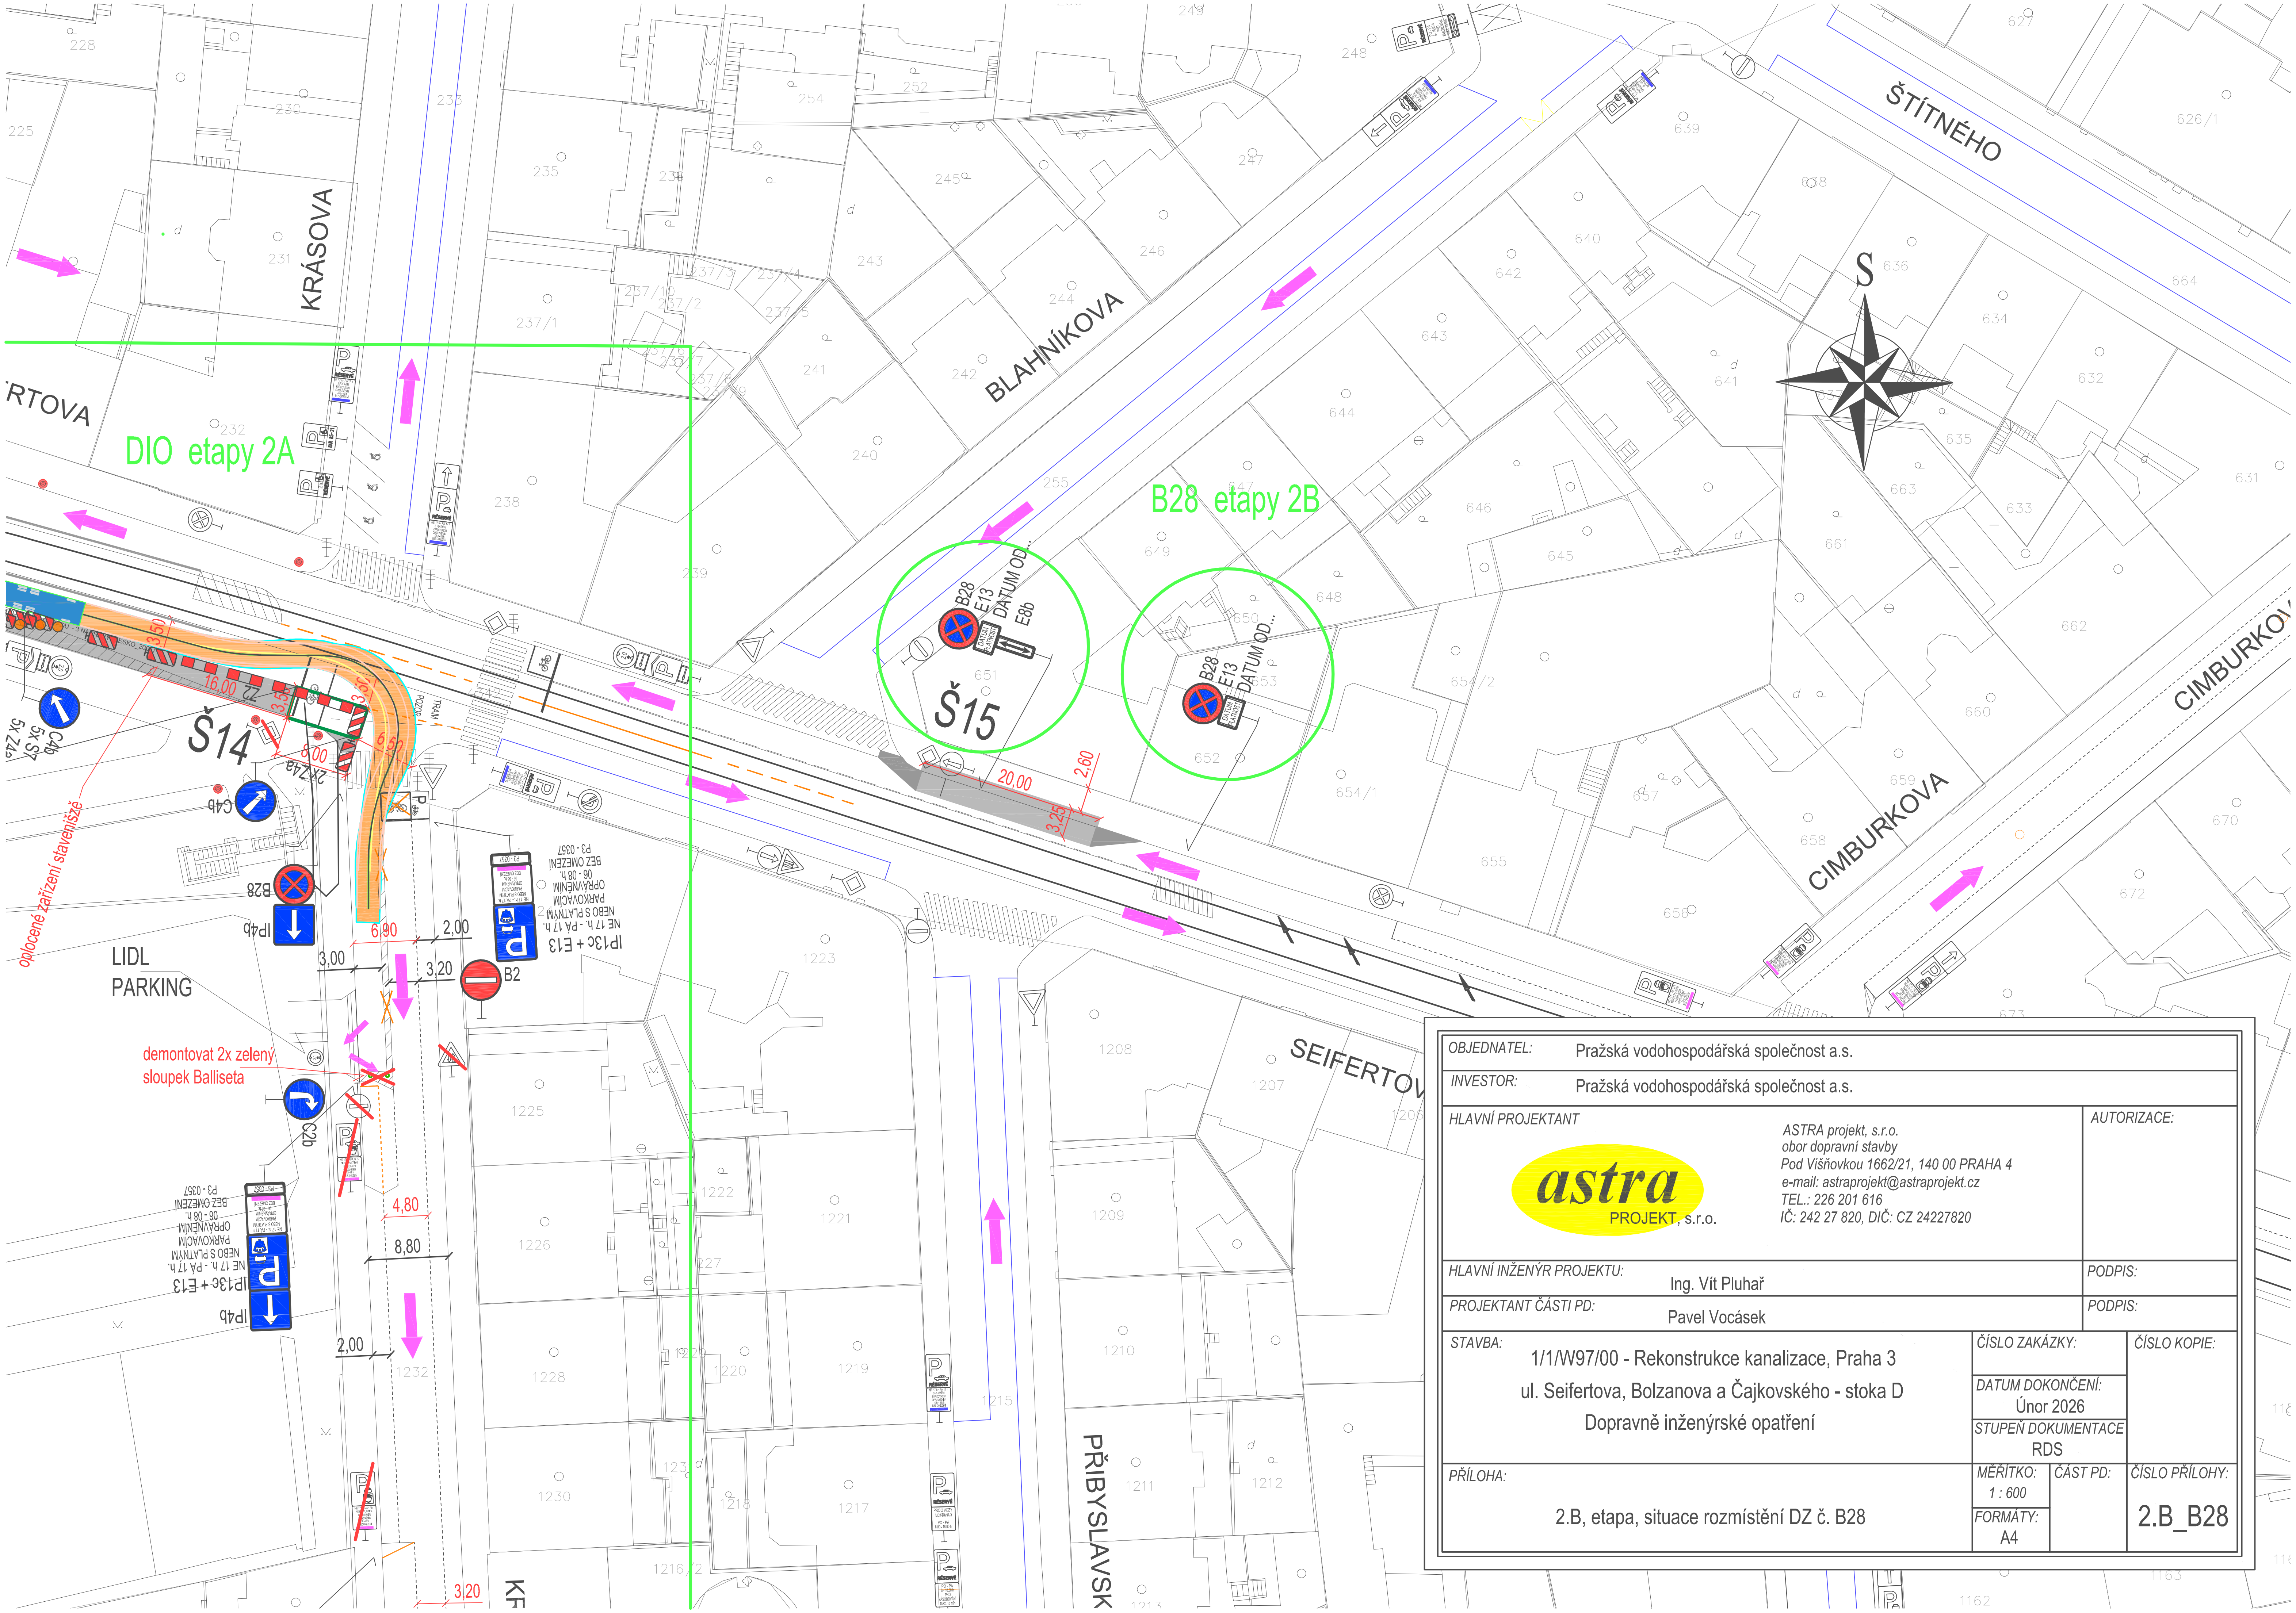


| OBJEDNATEL: | Pražská vodohospodářská společnost a.s. | | |
|---|---|---|---|
| INVESTOR: | Pražská vodohospodářská společnost a.s. | | |
| HLAVNÍ PROJEKTANT | astra PROJEKT, s.r.o. — ASTRA projekt, s.r.o., obor dopravní stavby, Pod Višňovkou 1662/21, 140 00 PRAHA 4, e-mail: astraprojekt@astraprojekt.cz, TEL.: 226 201 616, IČ: 242 27 820, DIČ: CZ 24227820 | AUTORIZACE: | |
| HLAVNÍ INŽENÝR PROJEKTU: | Ing. Vít Pluhař | PODPIS: | |
| PROJEKTANT ČÁSTI PD: | Pavel Vocásek | PODPIS: | |
| STAVBA: | 1/1/W97/00 - Rekonstrukce kanalizace, Praha 3<br>ul. Seifertova, Bolzanova a Čajkovského - stoka D<br>Dopravně inženýrské opatření | ČÍSLO ZAKÁZKY:<br>DATUM DOKONČENÍ: Únor 2026<br>STUPEŇ DOKUMENTACE: RDS | ČÍSLO KOPIE: |
| PŘÍLOHA: | 2.B, etapa, situace rozmístění DZ č. B28 | MĚŘÍTKO: 1 : 600<br>FORMÁTY: A4<br>ČÁST PD: | ČÍSLO PŘÍLOHY: 2.B_B28 |