


# PROJEKT DIO

## (Dopravně Inženýrské Opatření)

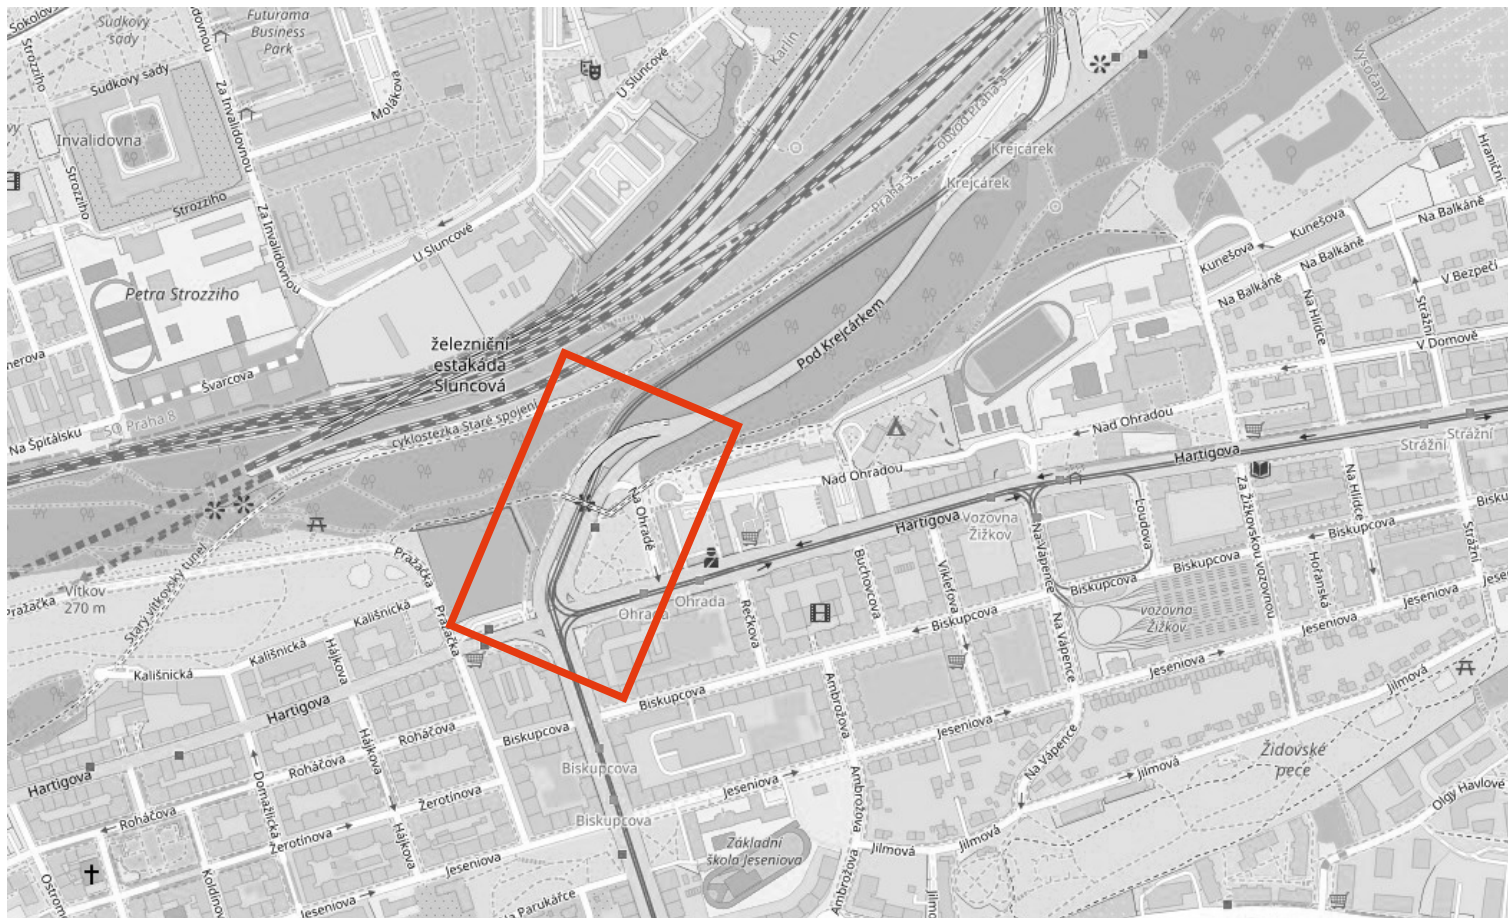

### MÍSTO REALIZACE:

**UI. Pod Krejčárkem 975/2,  
130 00 Praha 3 - Žižkov**

### VYPRACOVAL:

Ing. Hana Durst  
tel.: 723 662 755

### OBJEDNATEL (INVESTOR):

Stavby mostů, a.s.  
Tel.: 723 775 594

### POČET ETAP:

**1**

### POČET VÝKRESŮ:

**1**

### NÁZEV AKCE:

**Rekonstrukce most X607 2.etapa  
- zábor zařízení staveniště**

### TERMÍN REALIZACE AKCE:

### DATUM VYPRACOVÁNÍ DIO:

08.01.2026


### DODAVATEL:

**TOP Znak s.r.o.**  
Starochuchelská 114/28  
159 00 Praha 5  
Tel.: 607 687 687  
E-mail: info@topznak.cz  
Web: www.topznak.cz  
IČ: 06035981, DIČ: CZ06035981



### POZNÁMKA:

**B28 se osazují 7 dní před zahájením akce!**

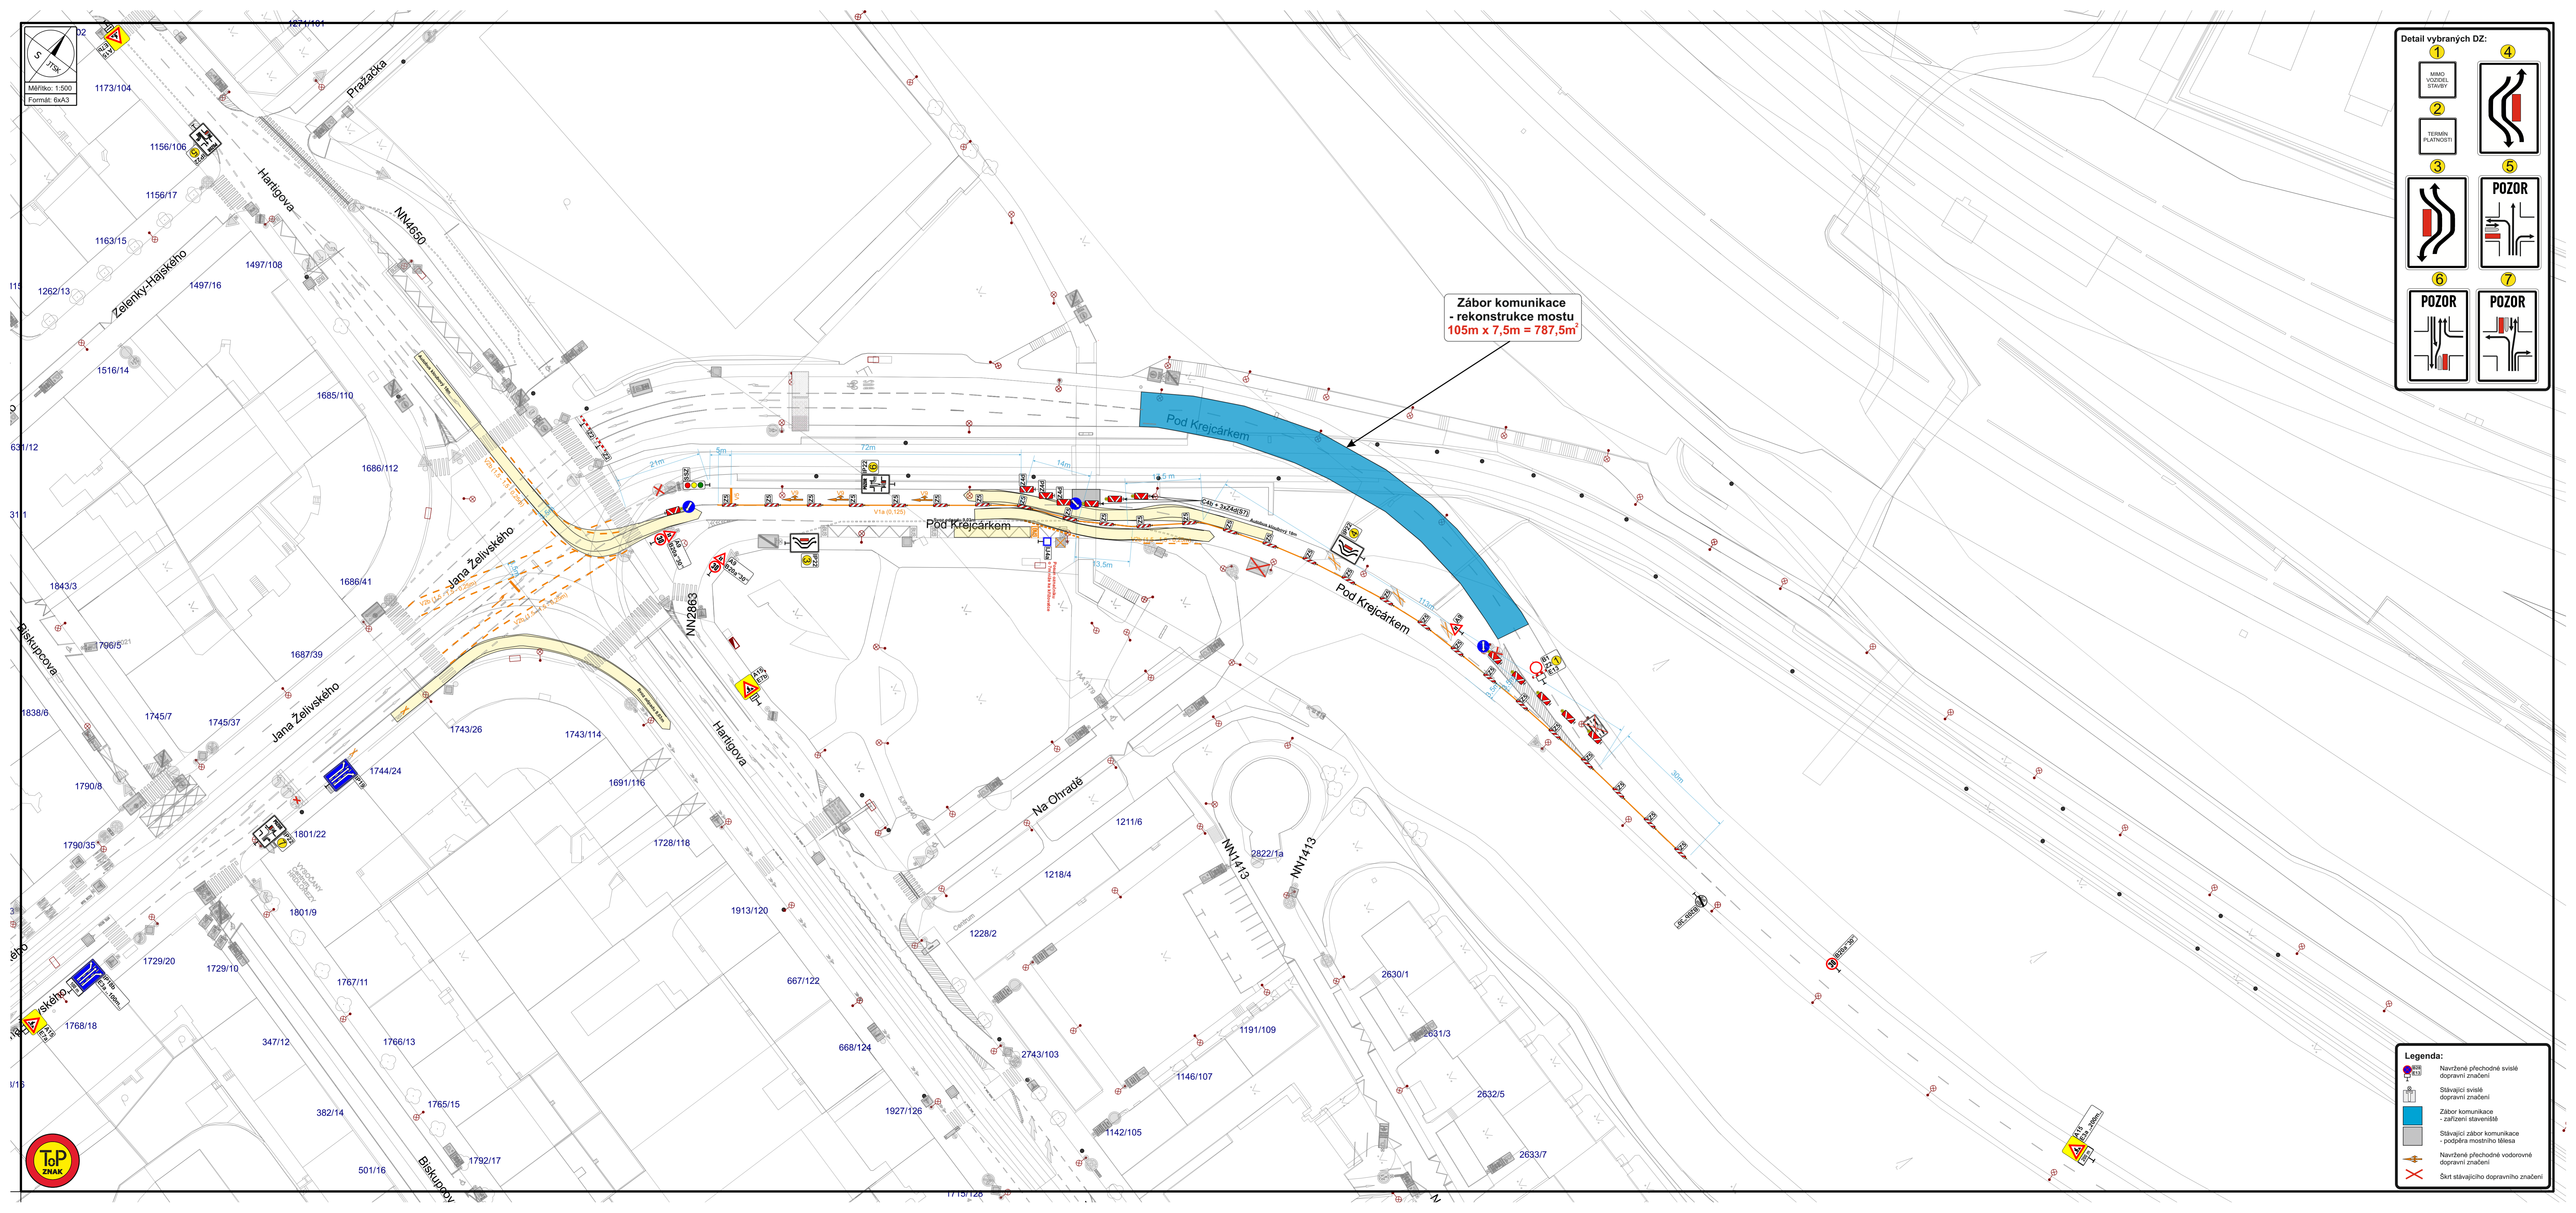

Měřítko: 1:500  
Formát: 6xA3

Zábor komunikace  
- rekonstrukce mostu  
105m x 7,5m = 787,5m<sup>2</sup>

Detaili vybraných DZ:

1 MIMO VOZIDEL STAVBY	4
2 TERMIN PLATNOSTI	5 POZOR
3	7 POZOR
6 POZOR	

Legenda:

- Navržené přechodné svislé dopravní značení
- Stávající svislé dopravní značení
- Zábor komunikace - zařízení stavěniště
- Stávající zábor komunikace - podpora mostního tělesa
- Navržené přechodné vodorovné dopravní značení
- Skrt stávajícího dopravního značení

