
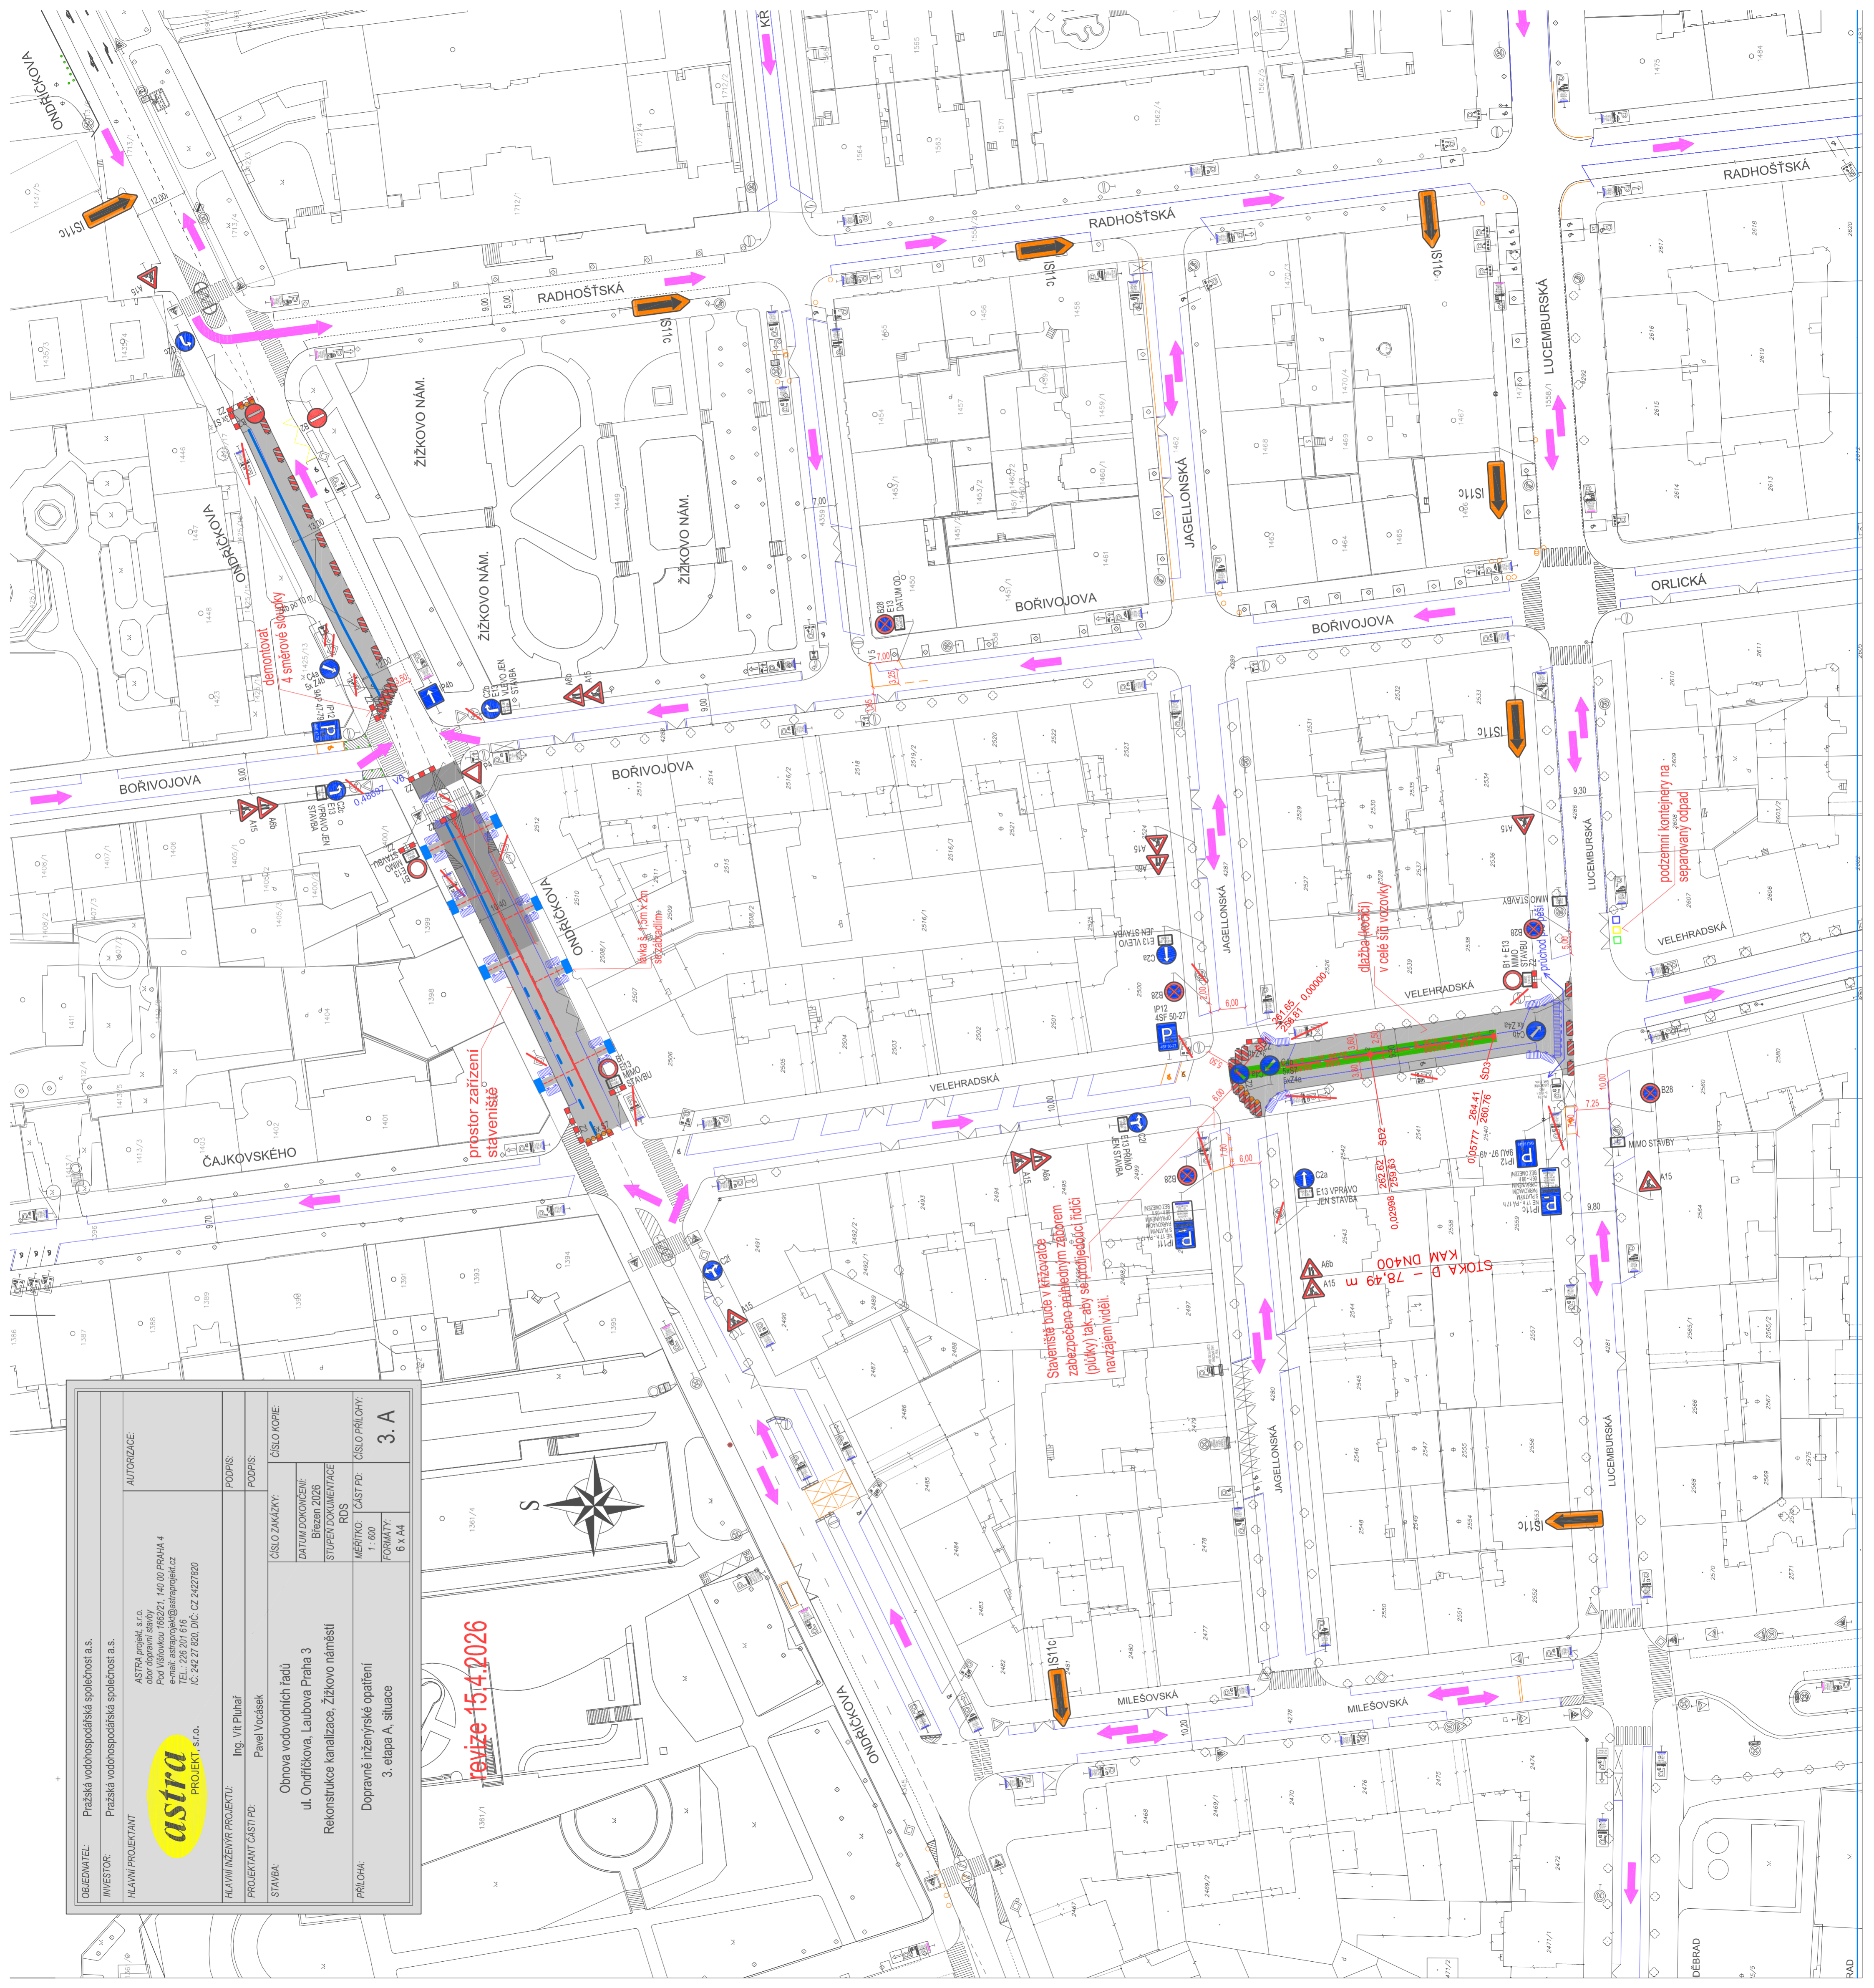


OBEDNATEL:	Pražská vodohospodářská společnost a.s.
INVESTOR:	Pražská vodohospodářská společnost a.s.
HLAVNÍ PROJEKTANT:	ASTRA projekt, s.r.o. obor dopravní stavby, 140 00 PRAHA 4 Pod Jiřínkovou 1444/10 TEL.: 226 201 616 E-MAIL: astra@astraprojekt.cz IČ: 242 27 820, DIČ: CZ 24227820
HLAVNÍ INŽENÝR PROJEKTU:	Ing. Vít Pluhař
PROJEKTANT ČÁSTI PD:	Pavel Vocásek
STAVBA:	Obnova vodovodních řádů ul. Ondříčkova, Laubova Praha 3 Rekonstrukce kanalizace, Žižkovo náměstí
PŘÍLOHA:	Dopravné inženýrské opatření 3. etapa A, situace
AUTORIZACE:	3. A
PODPIS:	PODPIS:
PODPIS:	PODPIS:
ČÍSLO ZAKÁZKY:	ČÍSLO KOPIE:
DATUM DOKONČENÍ:	BRZEN 2026
STUPĚŇ DOKUMENTACE:	ROS
MĚRÍTKO:	ČÁST PD:
FORMÁT:	6 X A4

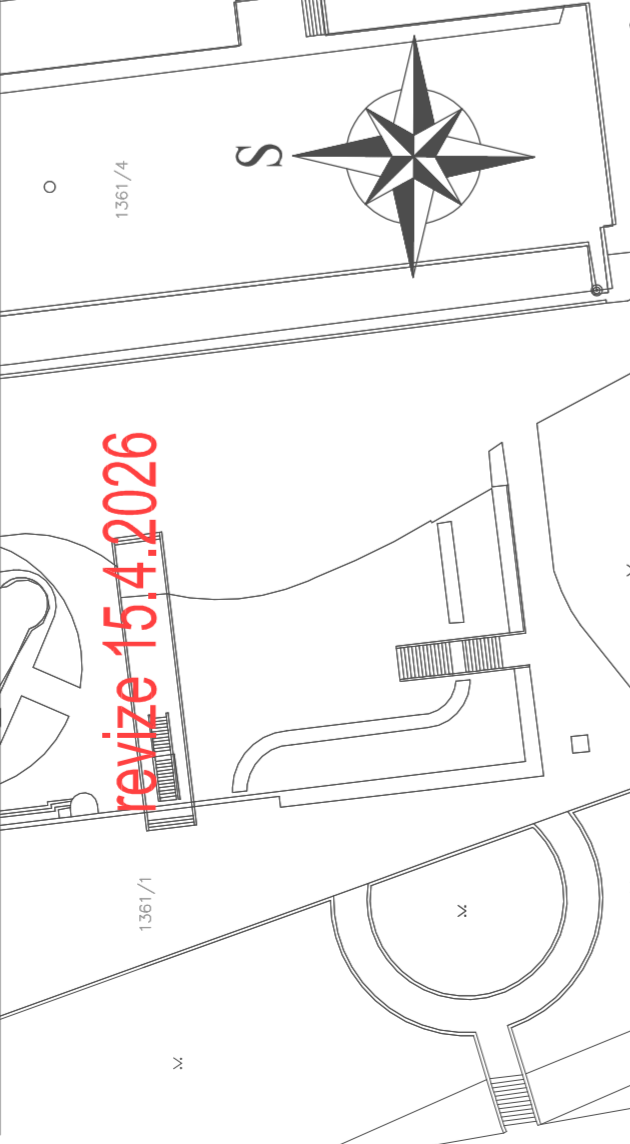

demontovat
4 sítěrové sloupky

průstor zařízení
staveniště

okna 1,5m x 2m
se zabudují

Staveniště bude v rázvaděč
zabezpečeno patřičným zábrnem
(plůčky) tak, aby se při jízdě řidiči
navzájem viděli.

STOKA B - 78,49 m

dlažba (keroliz)
v celé šíři vozovky

podzemní kontejnery na
separovaný odpad