


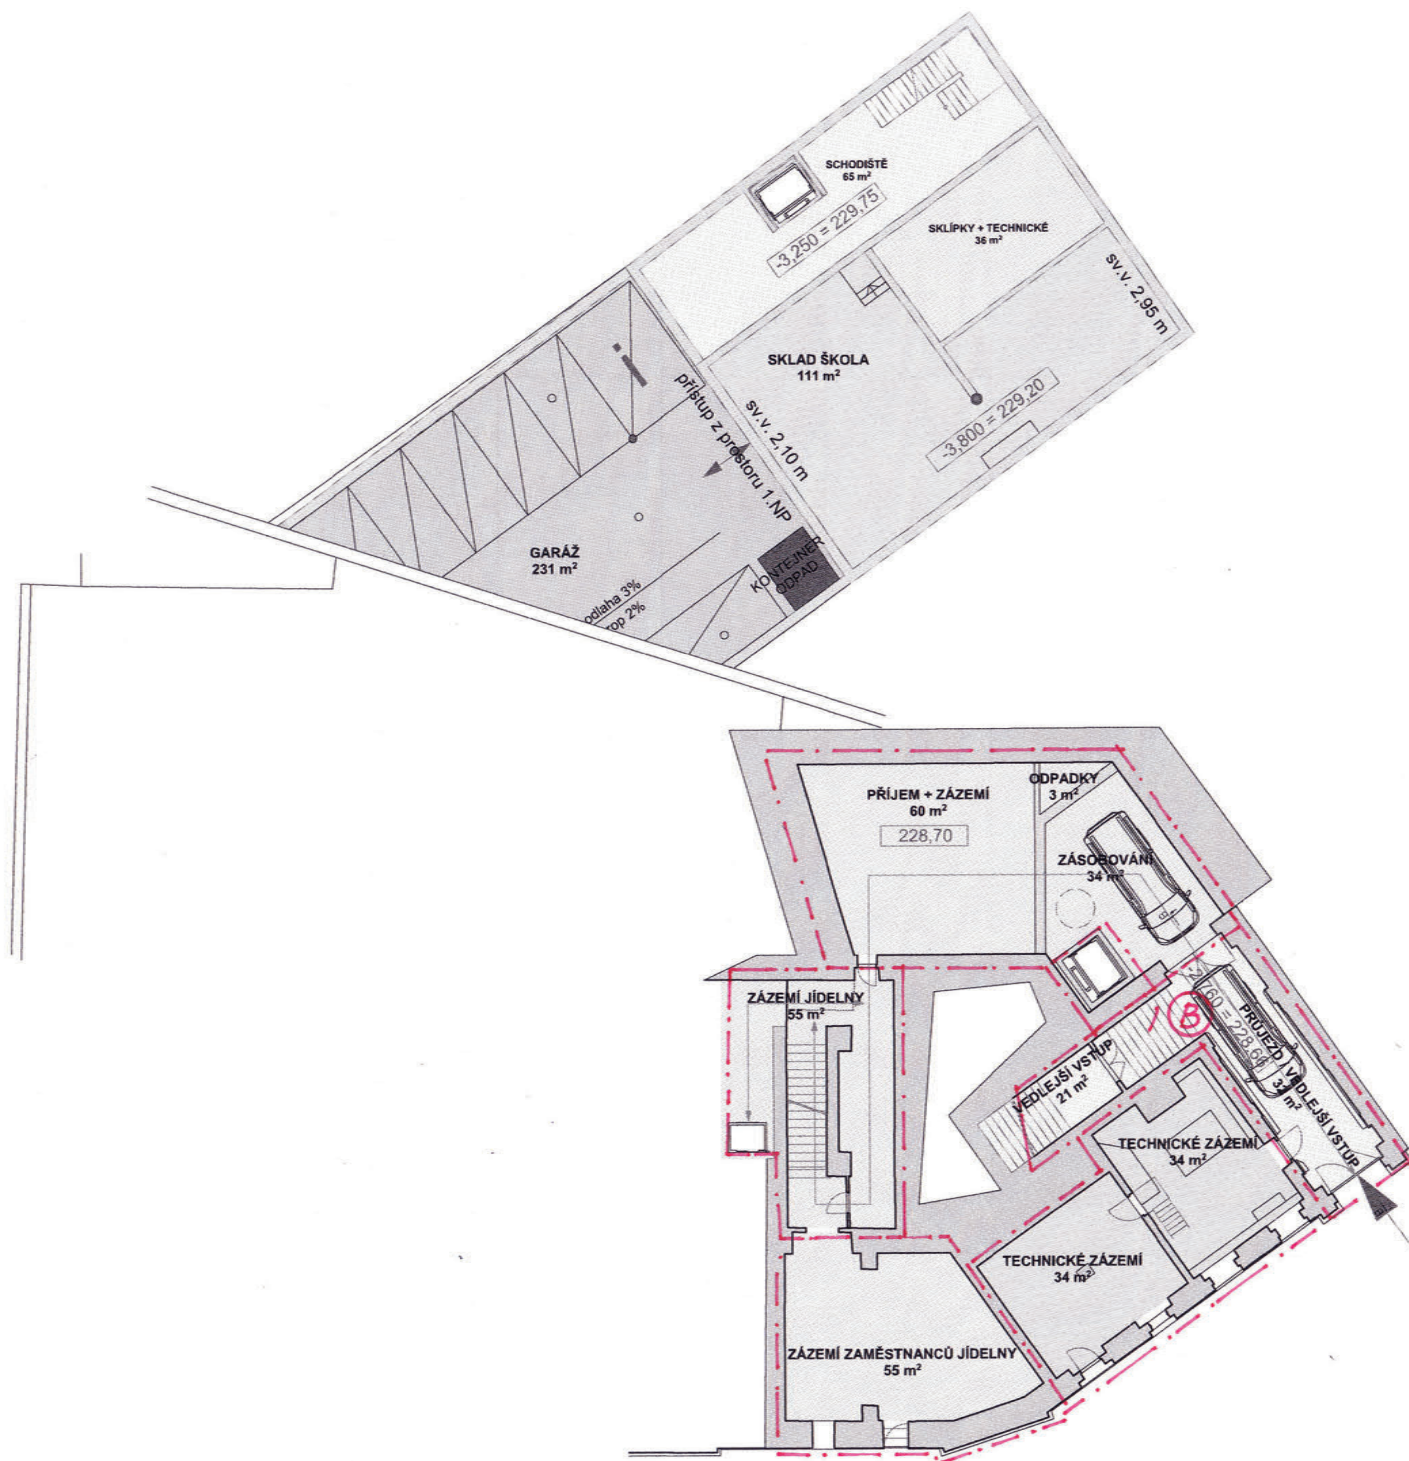

LEGENDA - ZŠ:

ZÁZEMÍ JÍDELNY
TECHNICKÉ KOMUNIKACE

LEGENDA - CHLUMOVA:

OSTATNÍ - BYTY
GARÁŽE
KOMUNIKACE

TECHNICKÉ - ZŠ






LEGENDA - ZŠ:

- VÍCEÚČELOVÉ
- ZAMĚSTNANCI
- JÍDELNA
- ZÁZEMÍ JÍDELNY
- DRUŽINA
- ŠATNA
- KOMUNIKACE
- HYGIENICKÉ ZÁZEMÍ

LEGENDA - CHLUMOVA:

- GARÁŽE
- KOMUNIKACE
- TECHNICKÉ - ZŠ



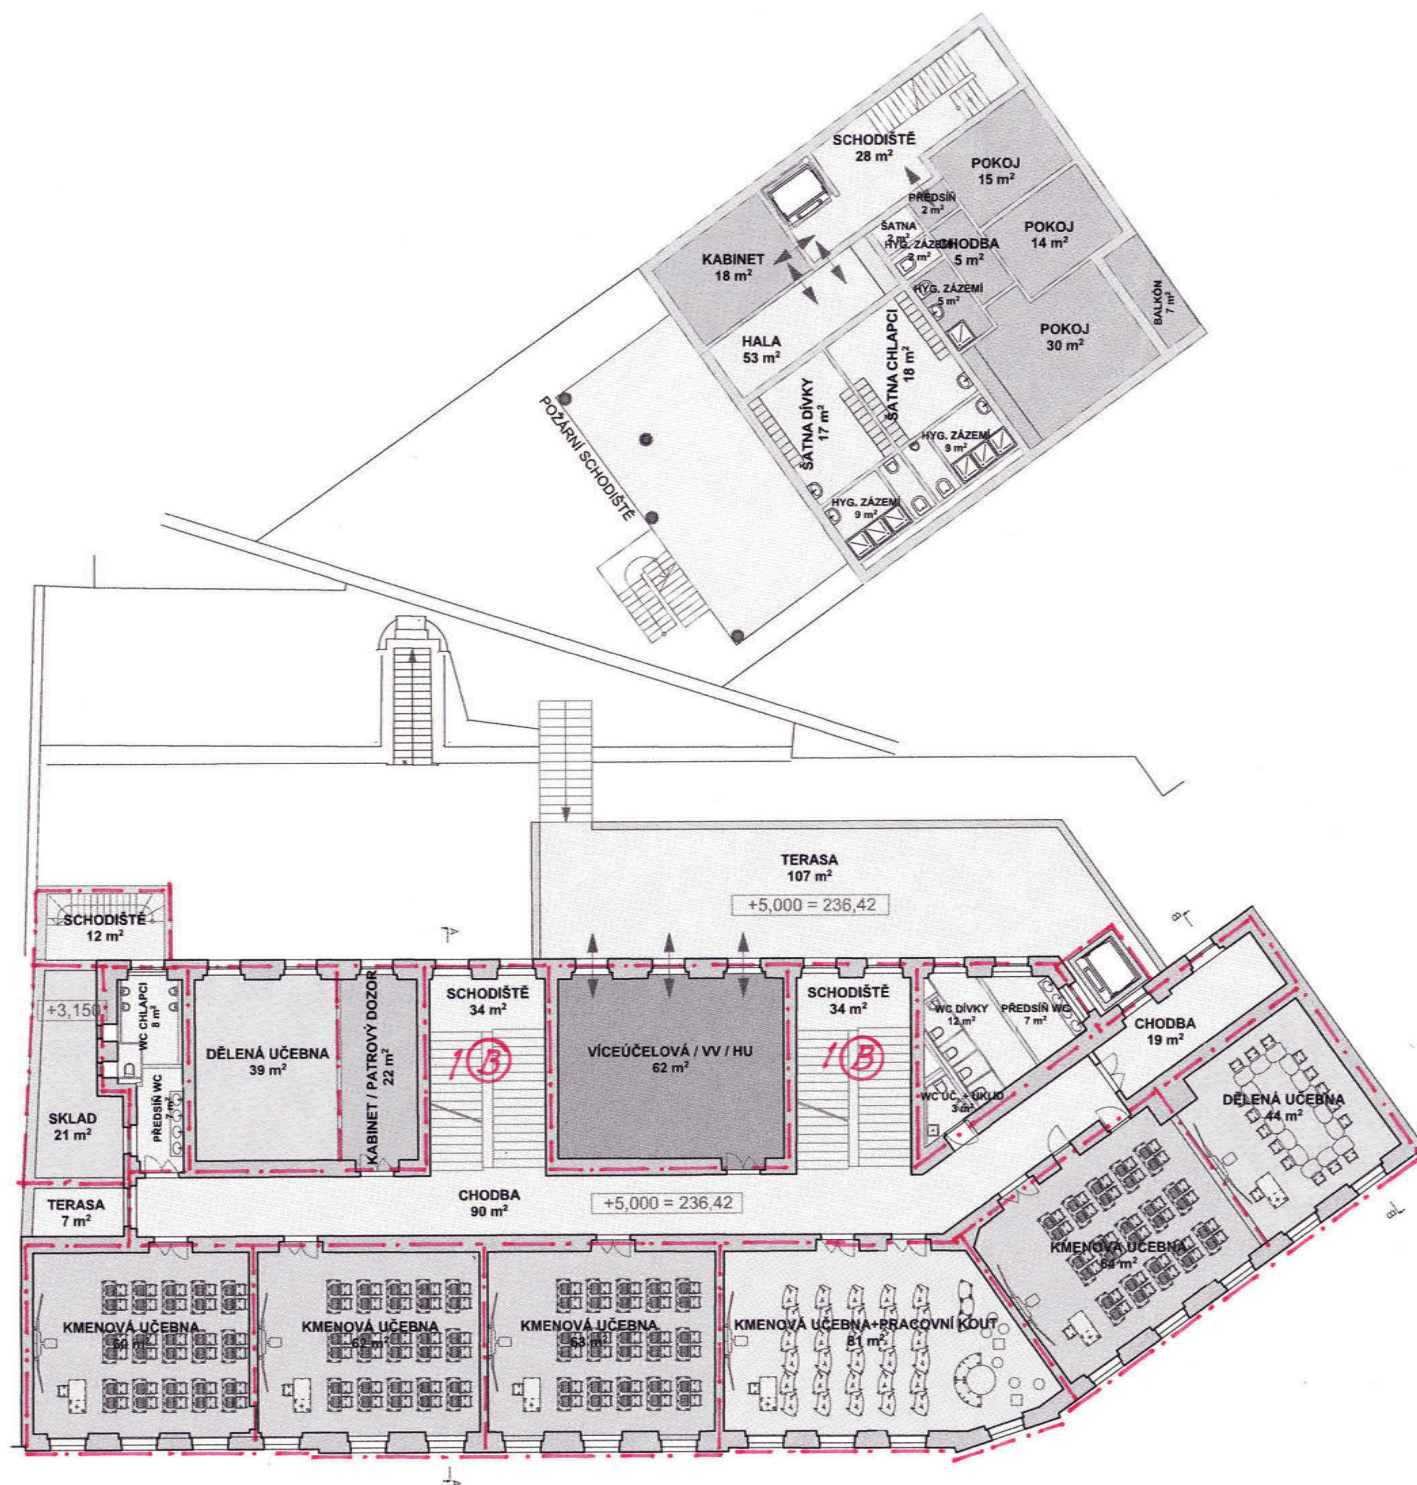

LEGENDA - ZŠ:

- KMENOVÁ UČEBNA
- KMENOVÁ UČEBNA+PRACOVNÍ KOUT
- DĚLENÉ UČEBNY
- VÍCEÚČELOVÁ / VV / HU


- KABINET

- KOMUNIKACE
- HYGIENICKÉ ZÁZEMÍ

LEGENDA - CHLUMOVA:

- BYTY
- KOMUNIKACE
- KABINET
- HYGIENICKÉ ZÁZEMÍ



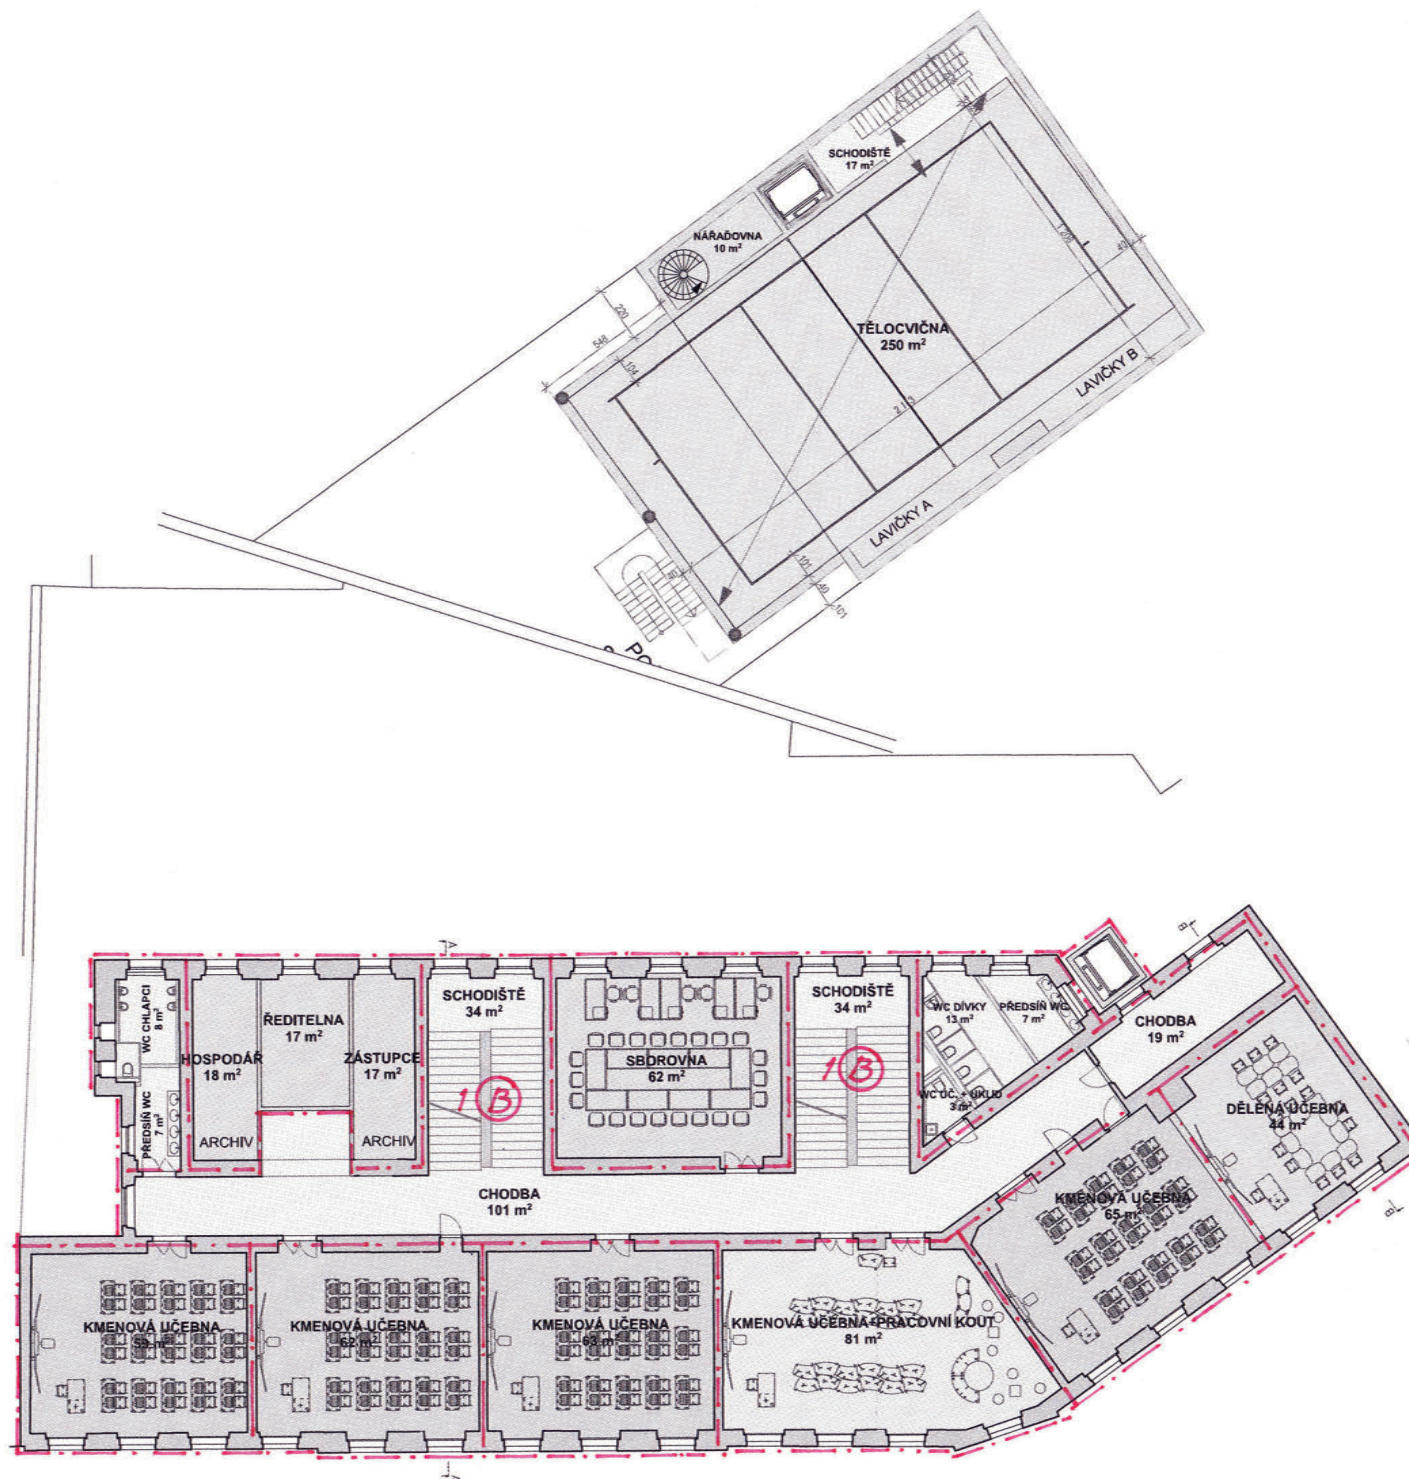

LEGENDA - ZŠ:

KMENOVÁ UČEBNA
 KMENOVÁ UČEBNA+PRACOVNÍ KOUT
 DĚLENÉ UČEBNY


ZAMĚSTNANCI

KOMUNIKACE
 HYGIENICKÉ ZÁZEMÍ

LEGENDA - CHLUMOVA:

KOMUNIKACE
 TĚLOCVIČNA



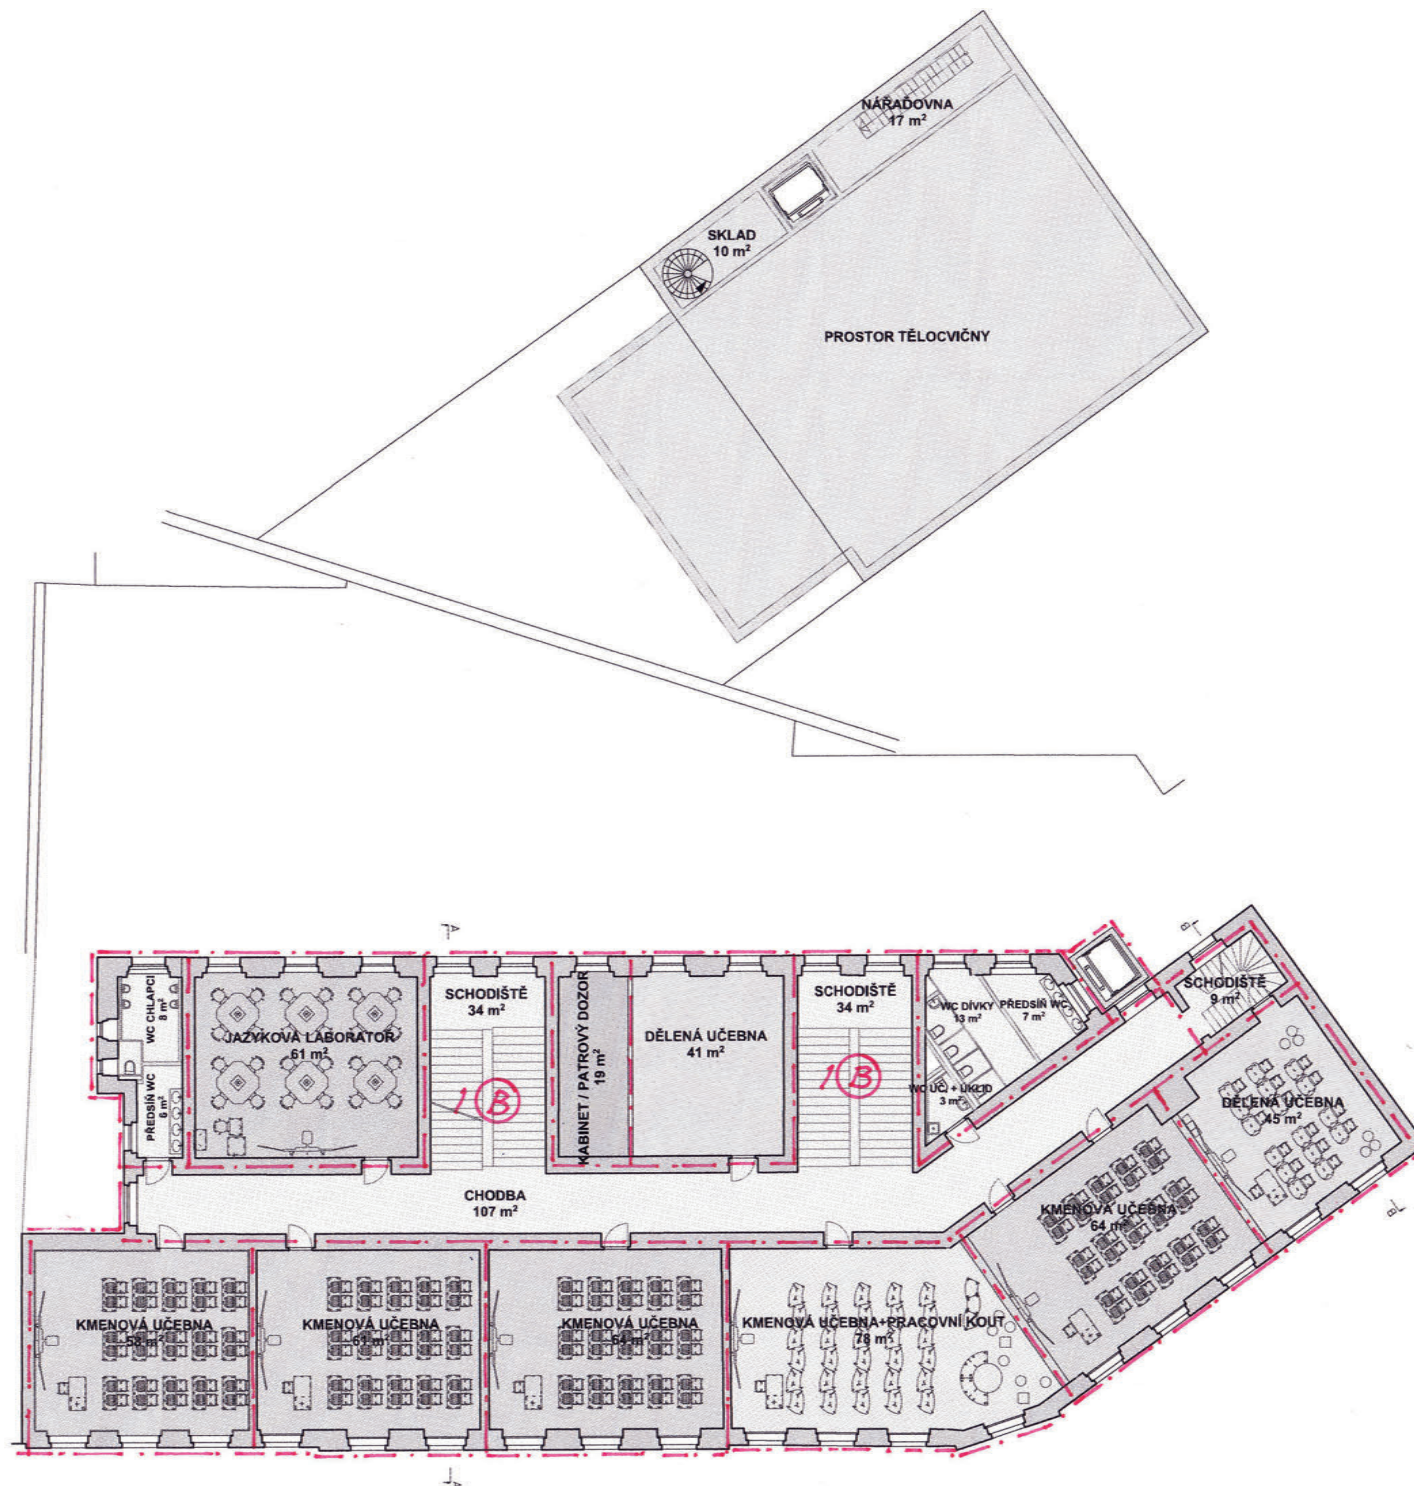

LEGENDA - ZŠ:

KMEŇOVÁ UČEBNA
KMEŇOVÁ UČEBNA+PRACOVNÍ KOL
DĚLENÉ UČEBNY

SPECIÁLNÍ UČEBNY

KABINET

KOMUNIKACE
HYGIENICKÉ ZÁZEMÍ

LEGENDA - CHLUMOVA:

KOMUNIKACE
TĚLOCVIČNA



