
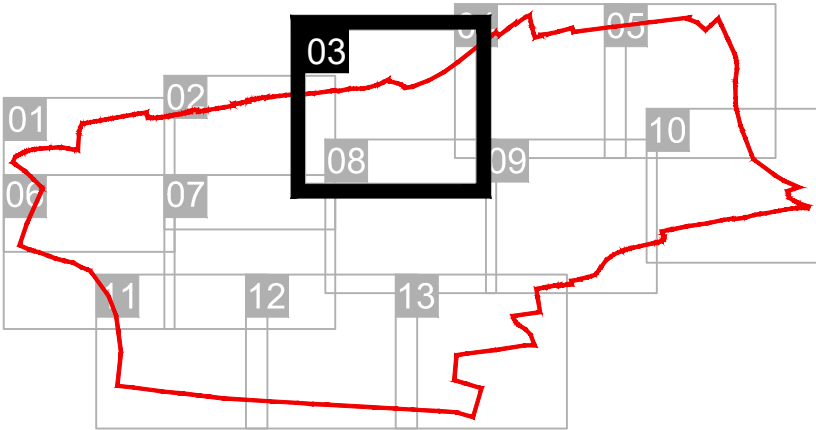


**PODKLADOVÁ STUDIE PRO VÝSADBU STROMŮ
VE STROMOŘADÍ NA ÚZEMÍ MČ PRAHA 3**

INVESTOR A OBJEDNATEL		Havlíčkovo nám. 700/9
Městská část Praha 3		130 00, Praha 3
ZÁSTUPCE VE VĚCECH TECHNICKÝCH		
Ing. Iva Herčíková		
OSŽI 00ŽP MČ Praha 3		
ZHOTOVITEL		Freyova 1/12
<i>A plus spol. s r.o.</i>		190 00 PRAHA 9

ZHOTOVITEL SPECIALIZOVANÉ ČÁSTI		Freyova 1/12
<i>A plus spol. s r.o.</i>		190 00 PRAHA 9
ZODPOVĚDNÝ PROJEKTANT	VYPRACOVAL	Ing. arch. V. Ryšavá
Ing. arch. Zdeněk Teplý		Ing. arch. P. Šandl
		Ing. arch. J. Mík
		Ing. J. Nechybová
DATUM	STUPEŇ DOKUMENTACE	
červen 2020	PODKLADOVÁ STUDIE	

SPECIALIZOVANÁ ČÁST	
D. SITUACE - VYBRANÉ ÚSEKY	
Koněvova Pražačka - Na Ohradě (křižovatka J.Ž. - Koněvova)	


 


RAZÍTKO, PODPIS

MĚŘÍTKO	POČET A4	PARÉ
1:500		
ČÍSLO VÝKRESU		
D		

ULIČNÍ PROFILY

PŘÍKLADY ŘEŠENÍ DLE MANUÁLU VEŘEJNÝCH PROSTRANSTVÍ ZPRACOVANÉHO IPR

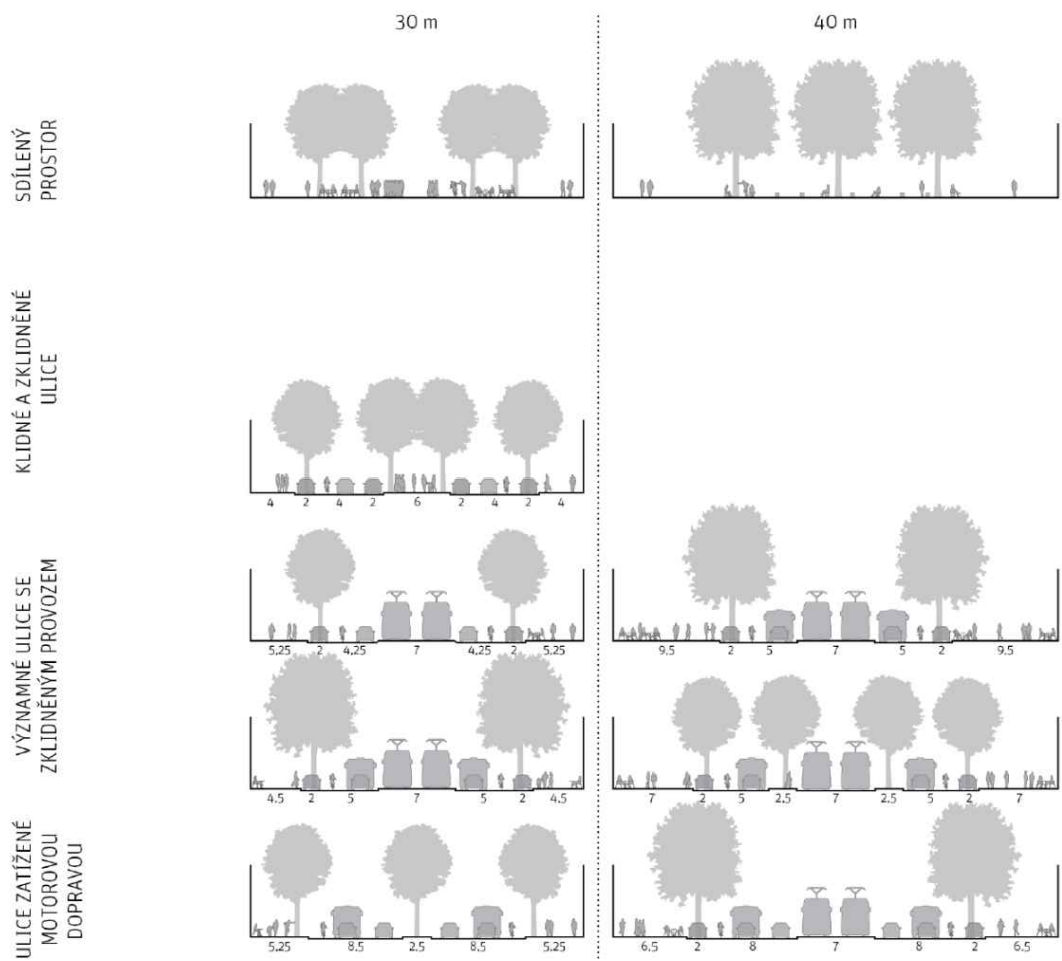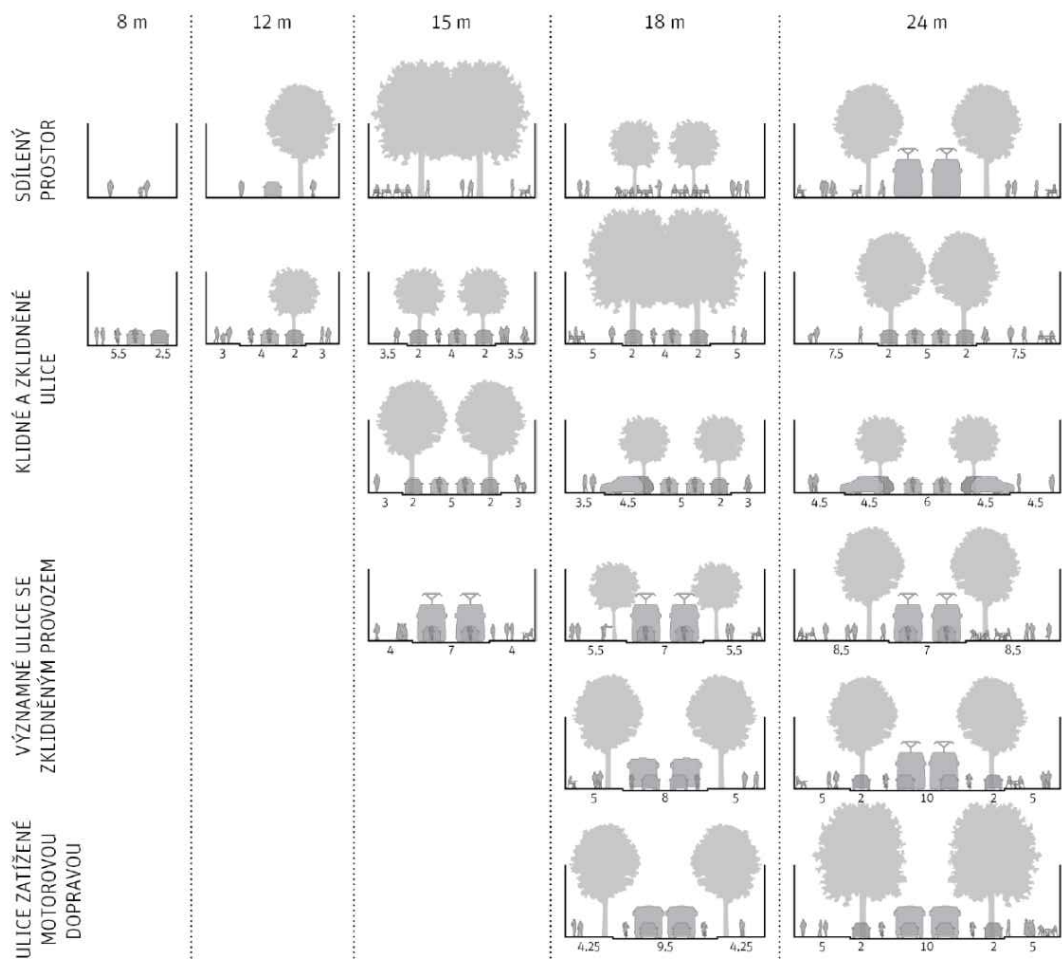

LEGENDA

- [Red bar] hranice městské části Praha 3
- [Thick grey bar] objekty
- [Thin grey bar] hrany komunikací
- [Dashed line] katastrální mapový podklad a účelová mapa
- [Text] 979/20 parcelní čísla

PASPORT ZELENĚ

- [Green circle with dot] stávající stromy dle pasportu zeleně

INŽENÝRSKÉ SÍTĚ

- [Pink dashed line] elektrické vedení - slaboproud
- [Purple dashed line] elektrické vedení - silnoproud
- [Yellow dashed line] plynovod
- [Brown dashed line] kanalizace
- [Cyan dashed line] vodovod
- [Red dashed line] teplovod
- [Black dashed line] kolektor
- [Grey solid line] produktovod
- [Green solid line] potrubní pošta

PROSTOR PRO STROMOŘADÍ - NÁVRH

- [Green row of trees] doplnění stromořadí do chodníku



- [Blue row of trees] doplnění stromořadí do parkování na chodníku



- [Red row of trees] doplnění stromořadí do parkování na komunikaci







Koněvova

Jana Želivského

Pod Krejčárkem

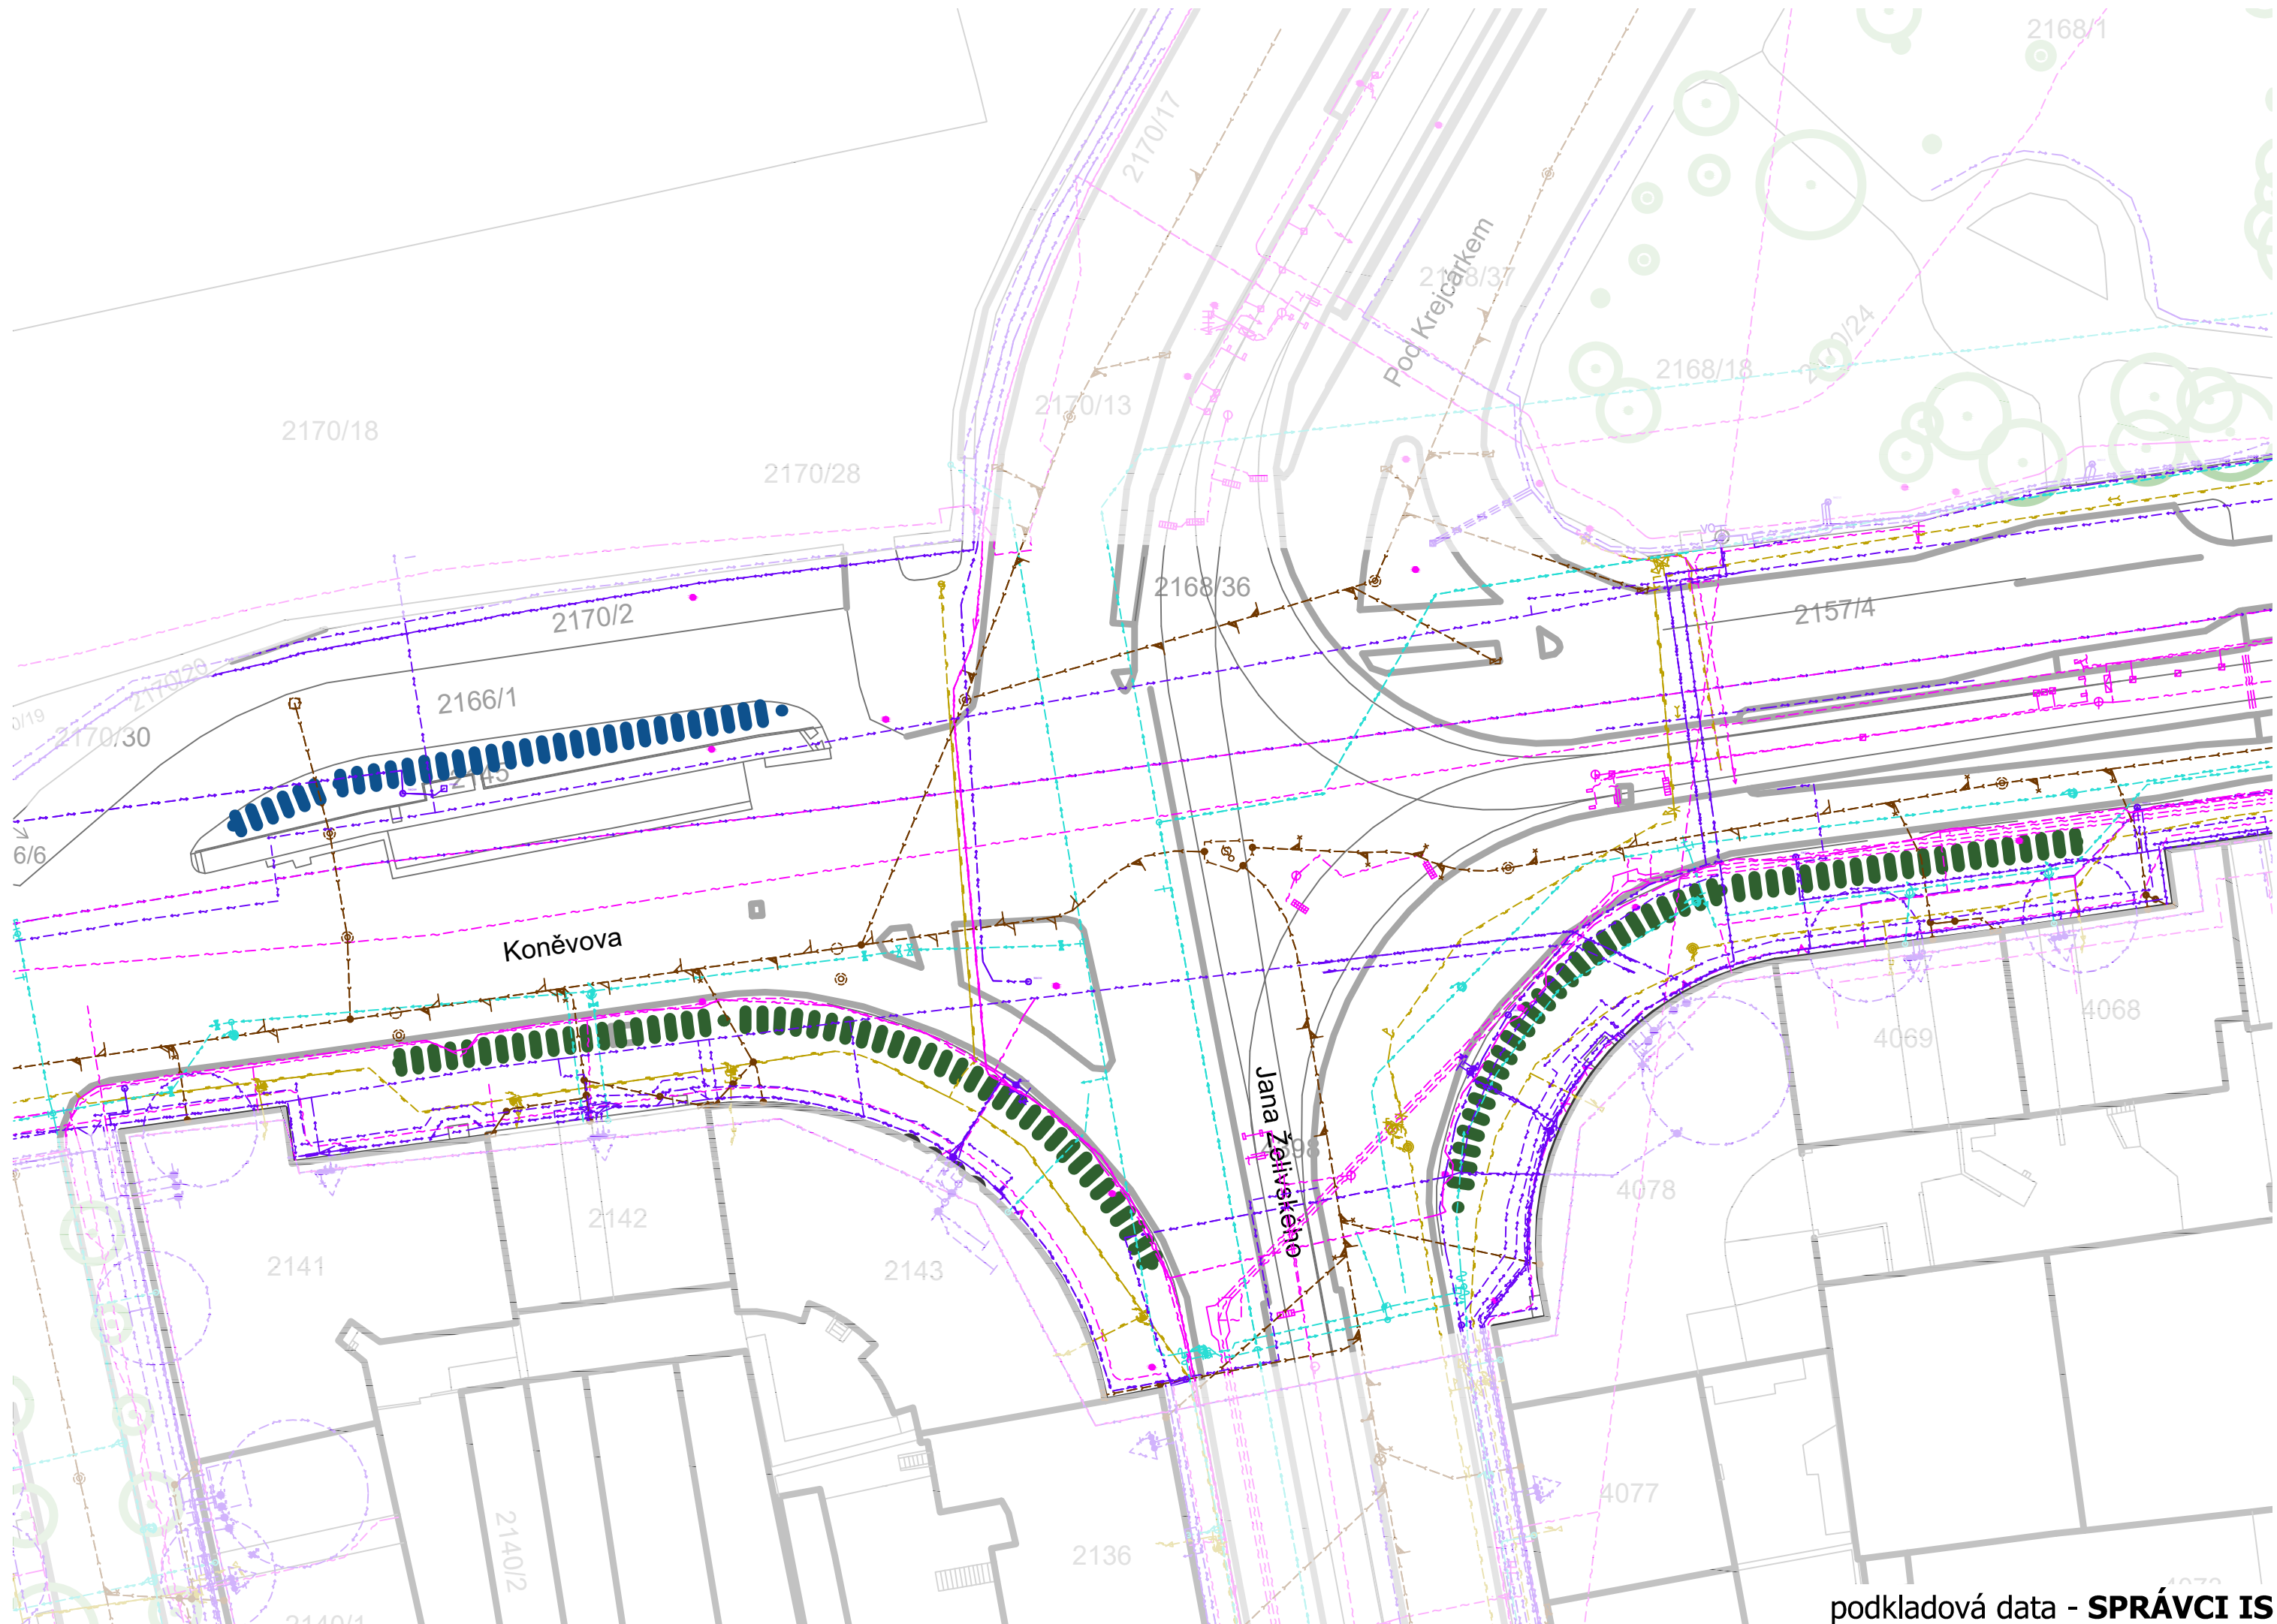

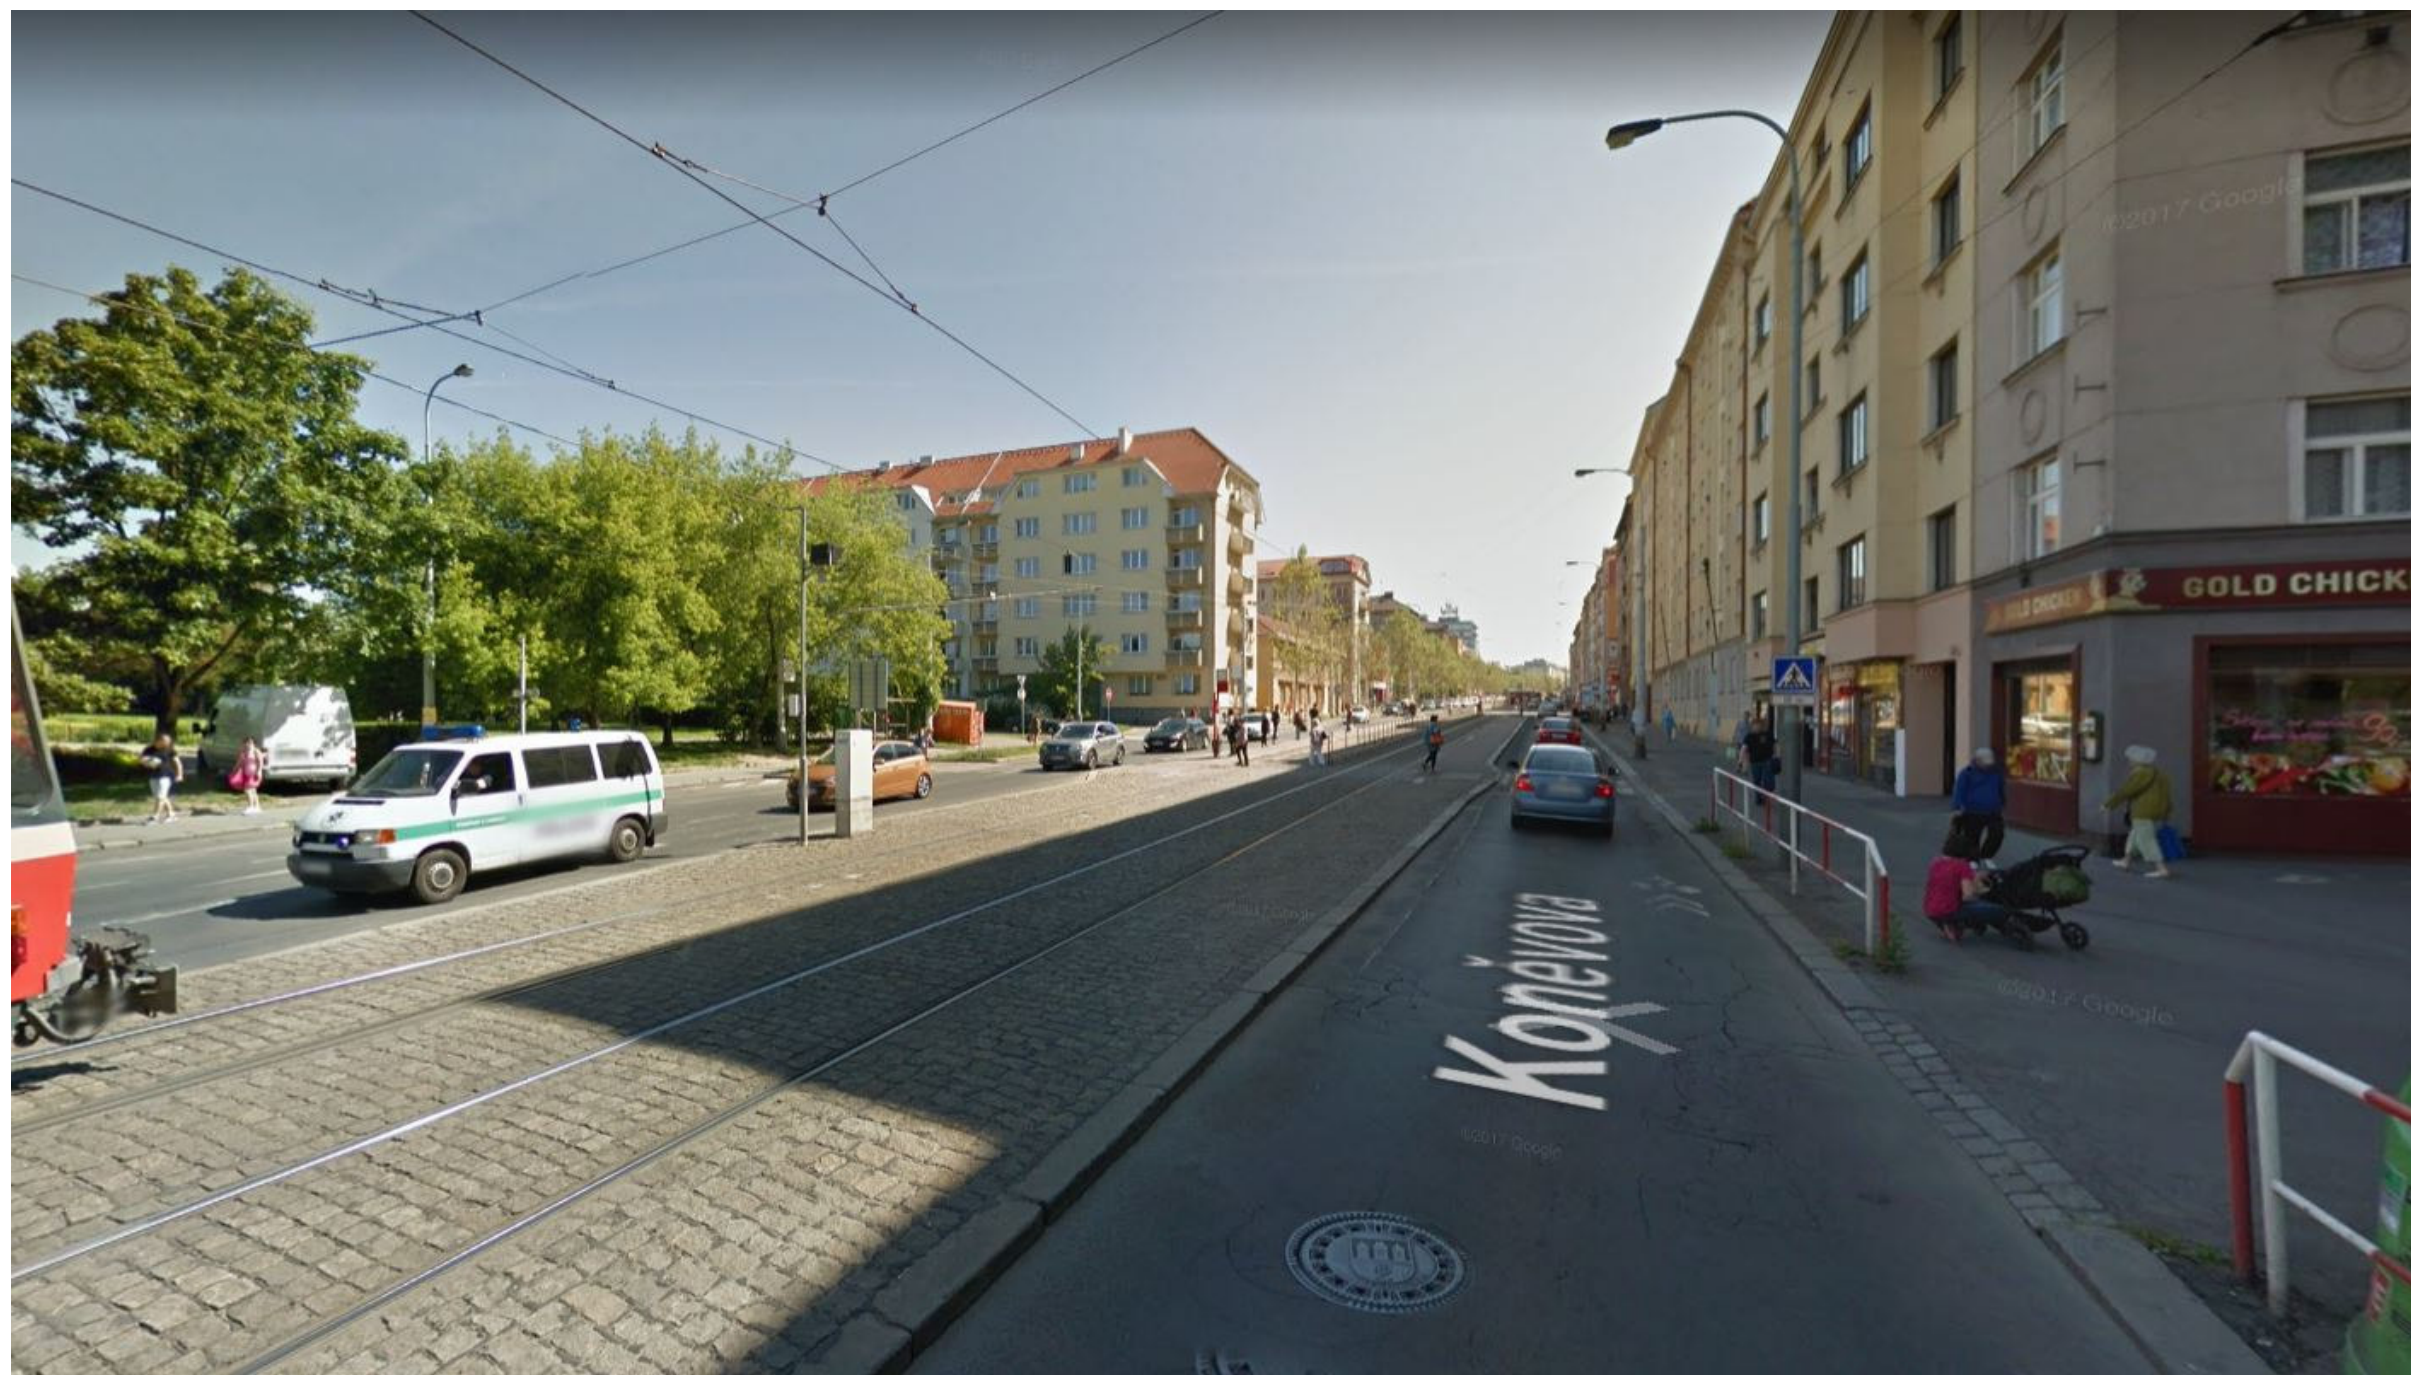

Koněvova_Jana Želivského - Na Ohradě



Koněvova_Prahačka - Jana Želivského