
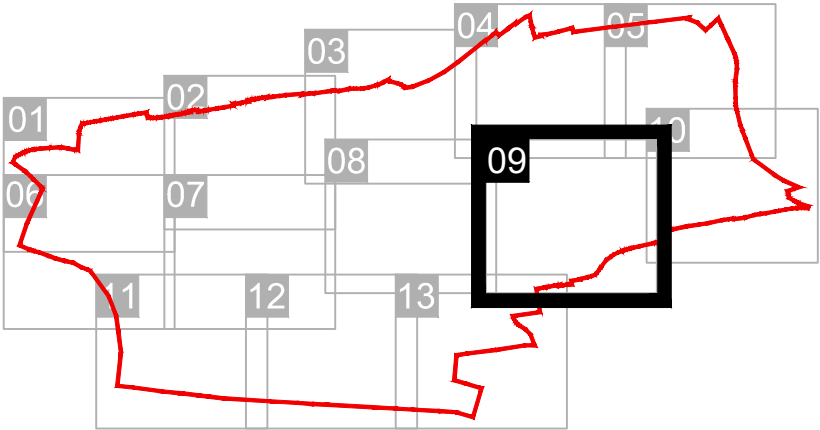


**PODKLADOVÁ STUDIE PRO VÝSADBU STROMŮ
VE STROMOŘADÍ NA ÚZEMÍ MČ PRAHA 3**

INVESTOR A OBJEDNATEL		Havlíčkovo nám. 700/9
Městská část Praha 3		130 00, Praha 3
ZÁSTUPCE VE VĚCECH TECHNICKÝCH		
Ing. Iva Herčíková		
OŠZI OOŽP MČ Praha 3		
ZHOTOVITEL		Freyova 1/12
<i>A plus spol. s r.o.</i>		190 00 PRAHA 9

 

ZHOTOVITEL SPECIALIZOVANÉ ČÁSTI		Freyova 1/12
<i>A plus spol. s r.o.</i>		190 00 PRAHA 9
ZODPOVĚDNÝ PROJEKTANT	VYPRACOVAL	Ing. arch. V. Ryšavá
Ing. arch. Zdeněk Teplý		Ing. arch. P. Šandl
		Ing. arch. J. Mík
		Ing. J. Nechybová
DATUM	STUPEŇ DOKUMENTACE	
červen 2020	PODKLADOVÁ STUDIE	



RAZÍTKO, PODPIS

SPECIALIZOVANÁ ČÁST	
D. SITUACE - VYBRANÉ ÚSEKY	
Na Mokřině Malešická - Pod Lipami	

MĚŘÍTKO	POČET A4	PARÉ
1:500		
ČÍSLO VÝKRESU		
D		

ULIČNÍ PROFILY

PŘÍKLADY ŘEŠENÍ DLE MANUÁLU VEŘEJNÝCH PROSTRANSTVÍ ZPRACOVANÉHO IPR

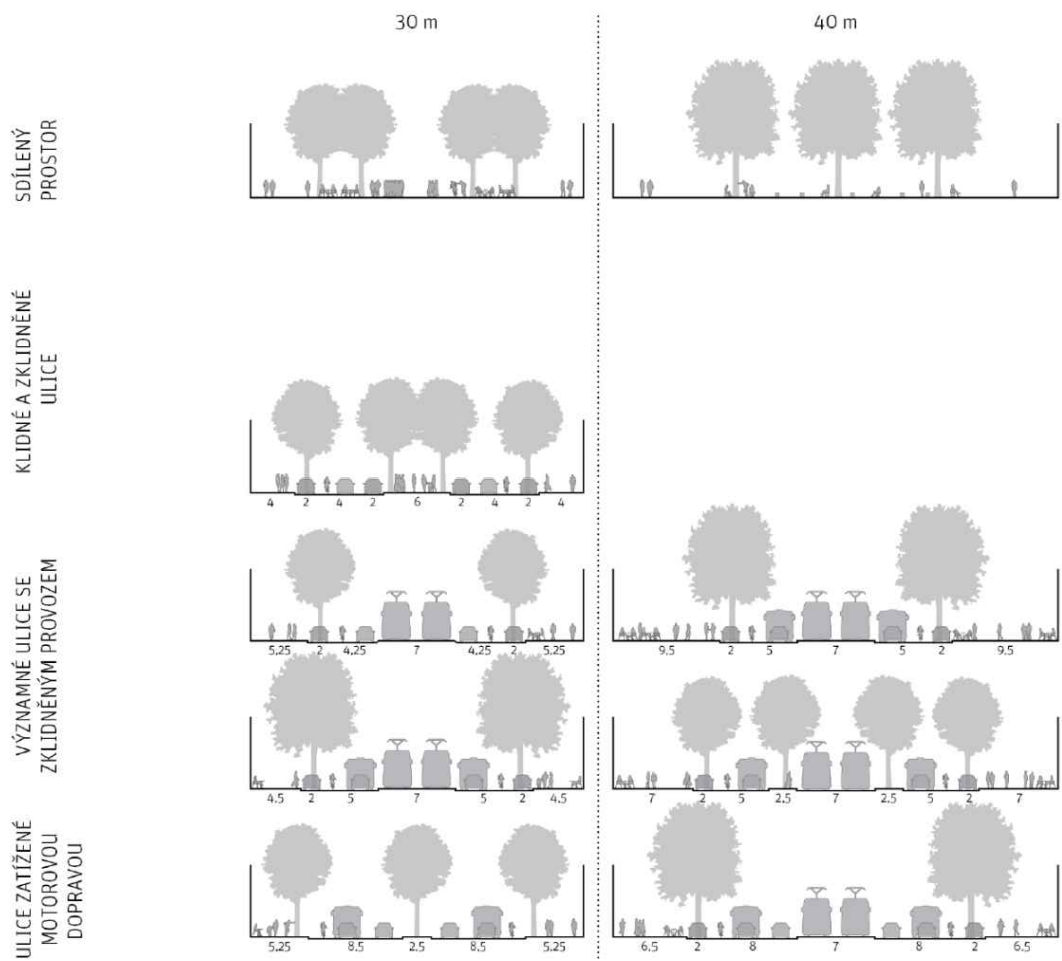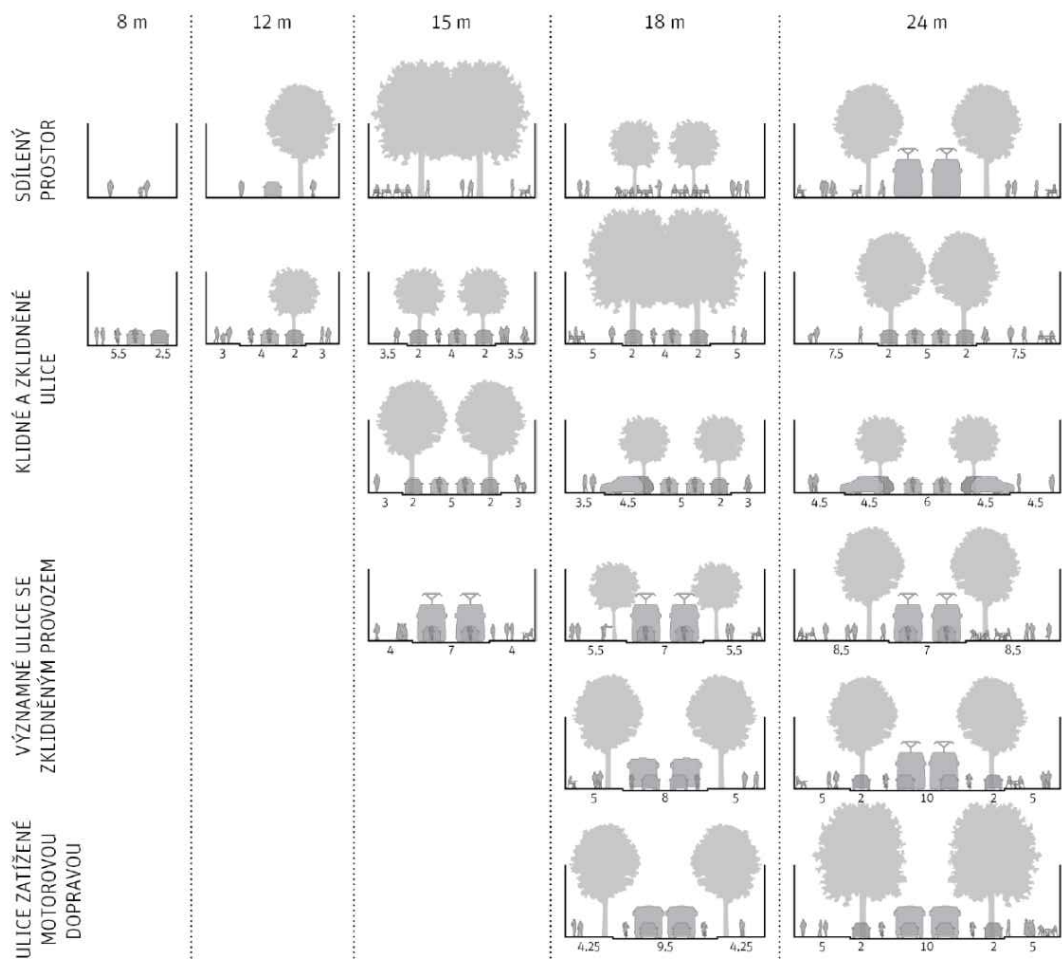

LEGENDA

- [Red bar] hranice městské části Praha 3
- [Thick grey bar] objekty
- [Thin grey bar] hrany komunikací
- [Dashed line] katastrální mapový podklad a účelová mapa
- [Number] 979/20
- [Line] parcelní čísla

PASPORT ZELENĚ

- [Green circle with dot] stávající stromy dle pasportu zeleně

INŽENÝRSKÉ SÍTĚ

- [Pink dashed line] elektrické vedení - slaboproud
- [Purple dashed line] elektrické vedení - silnoproud
- [Yellow dashed line] plynovod
- [Brown dashed line] kanalizace
- [Cyan dashed line] vodovod
- [Red dashed line] teplovod
- [Dotted line] kolektor
- [Thin grey line] produktovod
- [Green line] potrubní pošta

PROSTOR PRO STROMOŘADÍ - NÁVRH


- [Green row of trees] doplnění stromořadí do chodníku

- [Blue row of trees] doplnění stromořadí do parkování na chodníku

- [Red row of trees] doplnění stromořadí do parkování na komunikaci





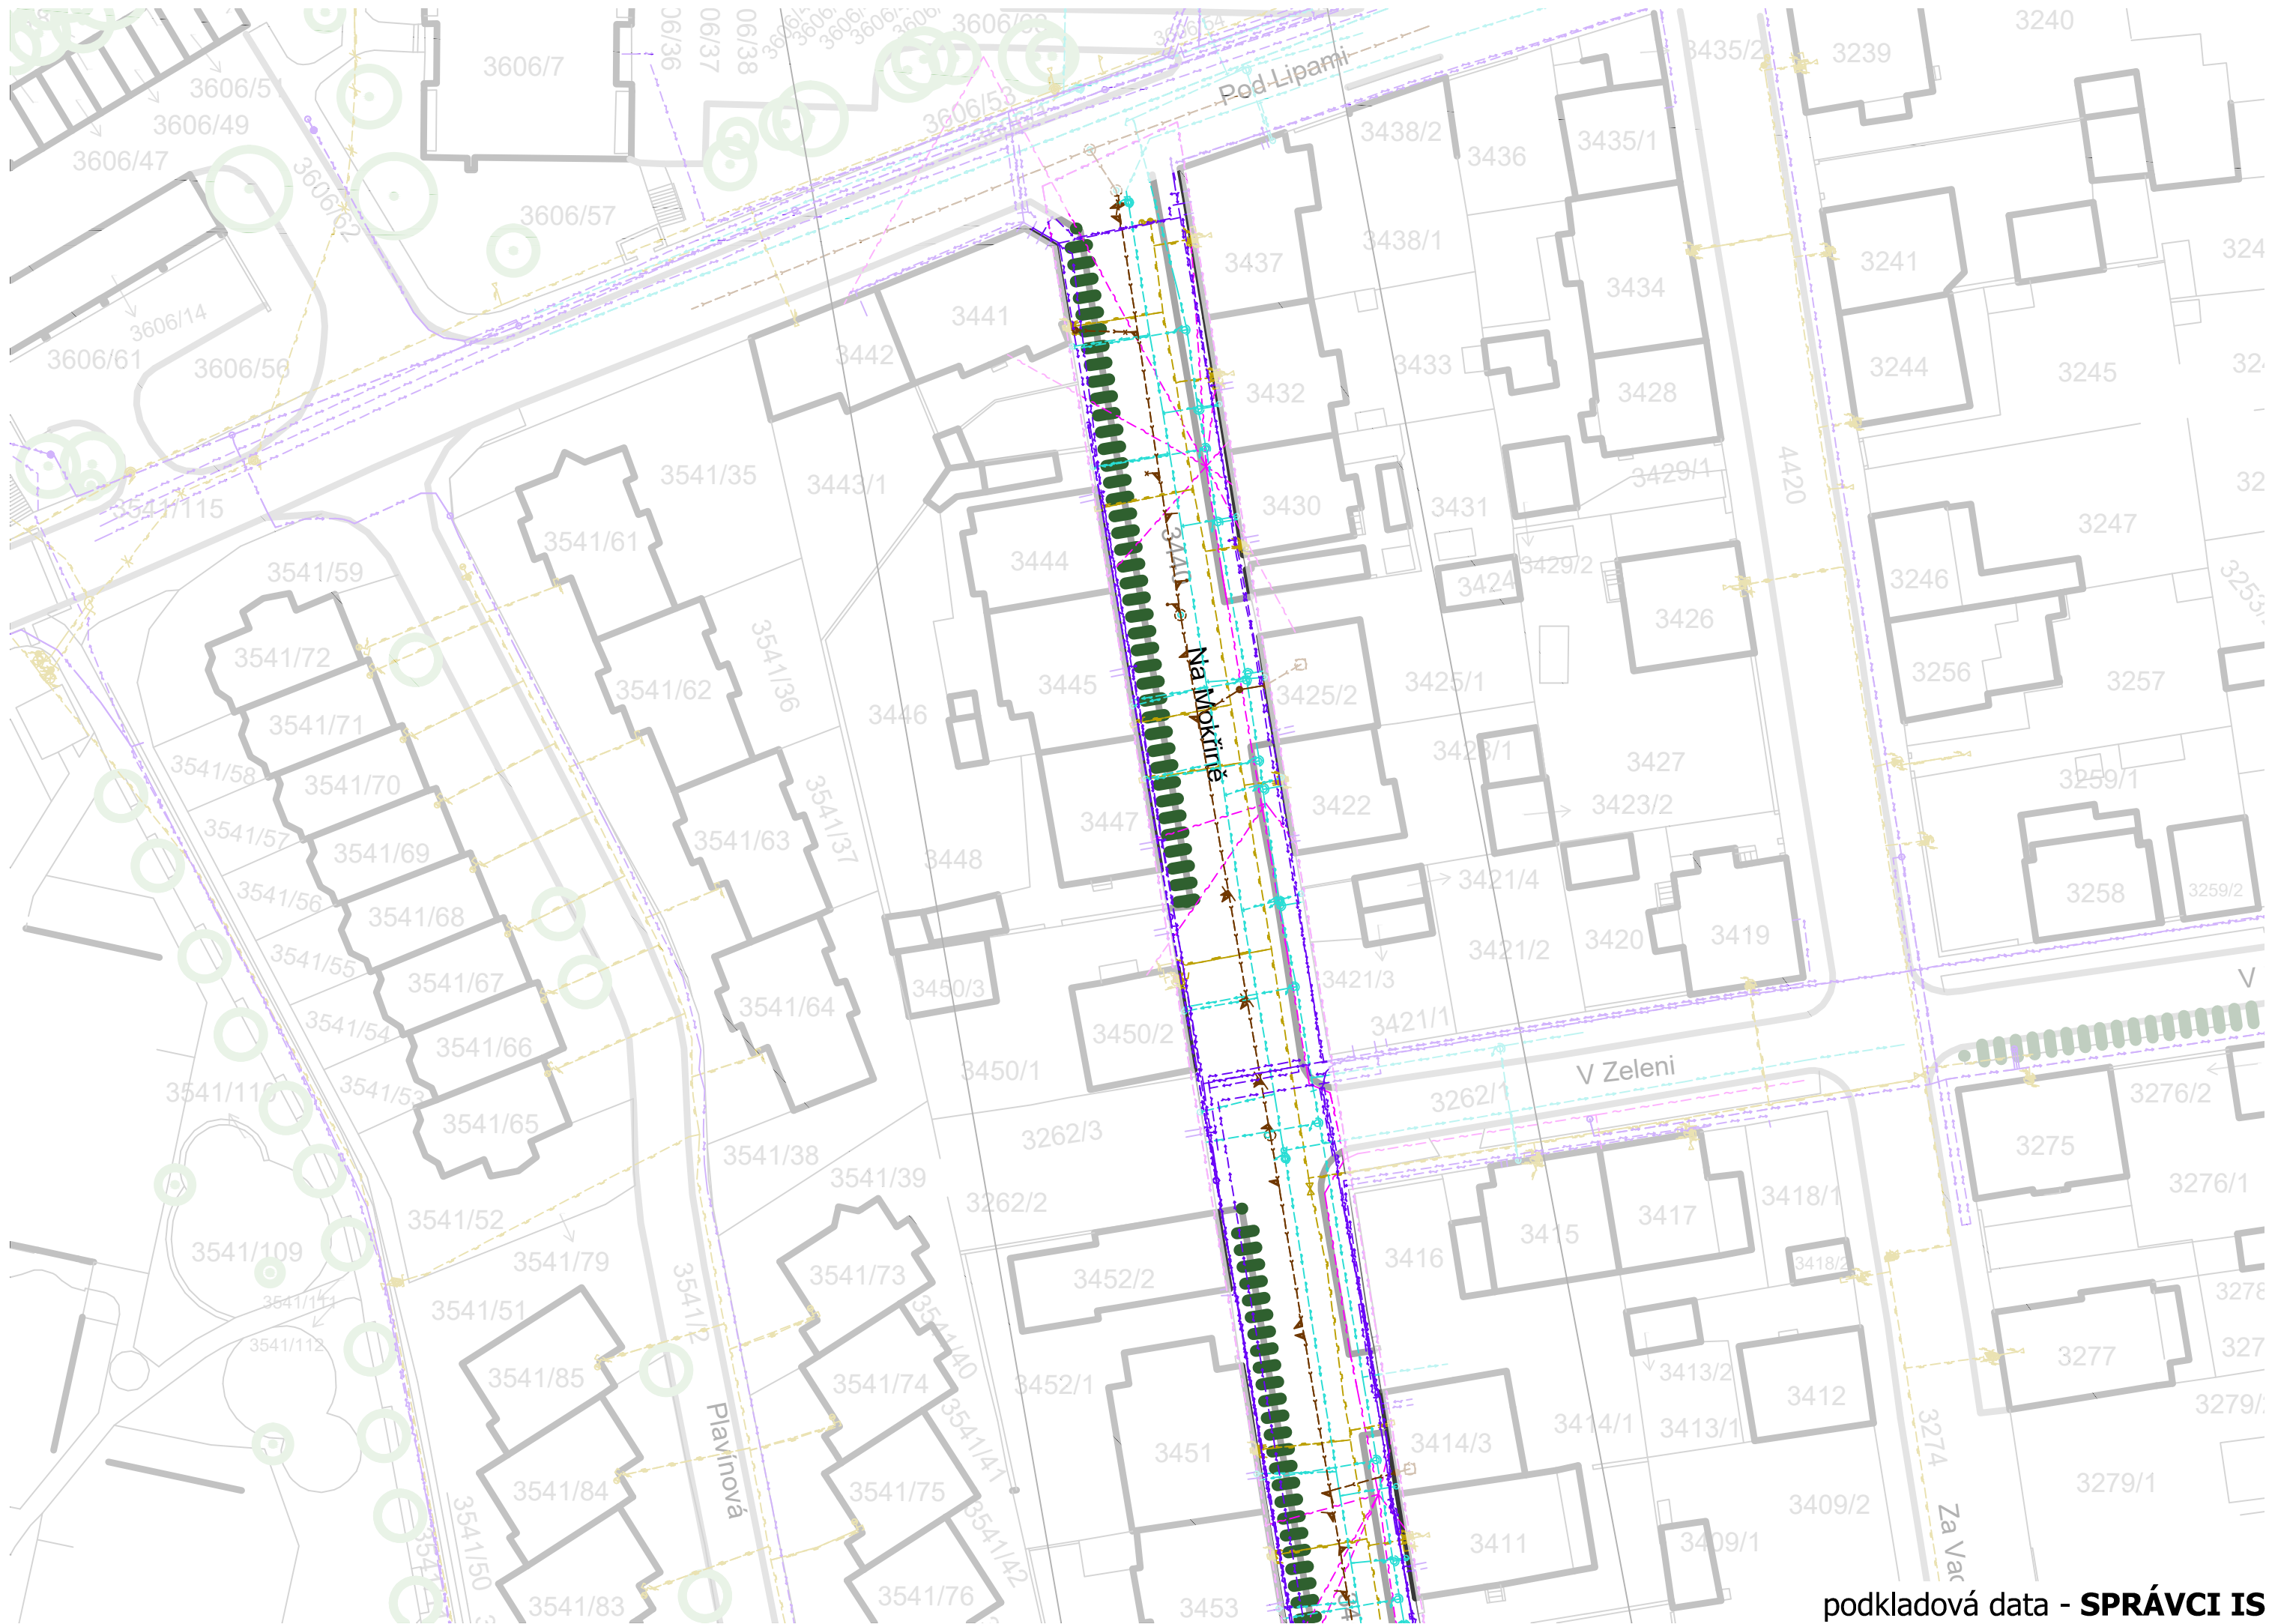







Na Mokřině_ Pod Jarovem - Pod Lipami 1



Na Mokřině_ Pod Jarovem - Pod Lipami 2



Na Mokřině_ Pod Jarovem - Pod Lipami 3