


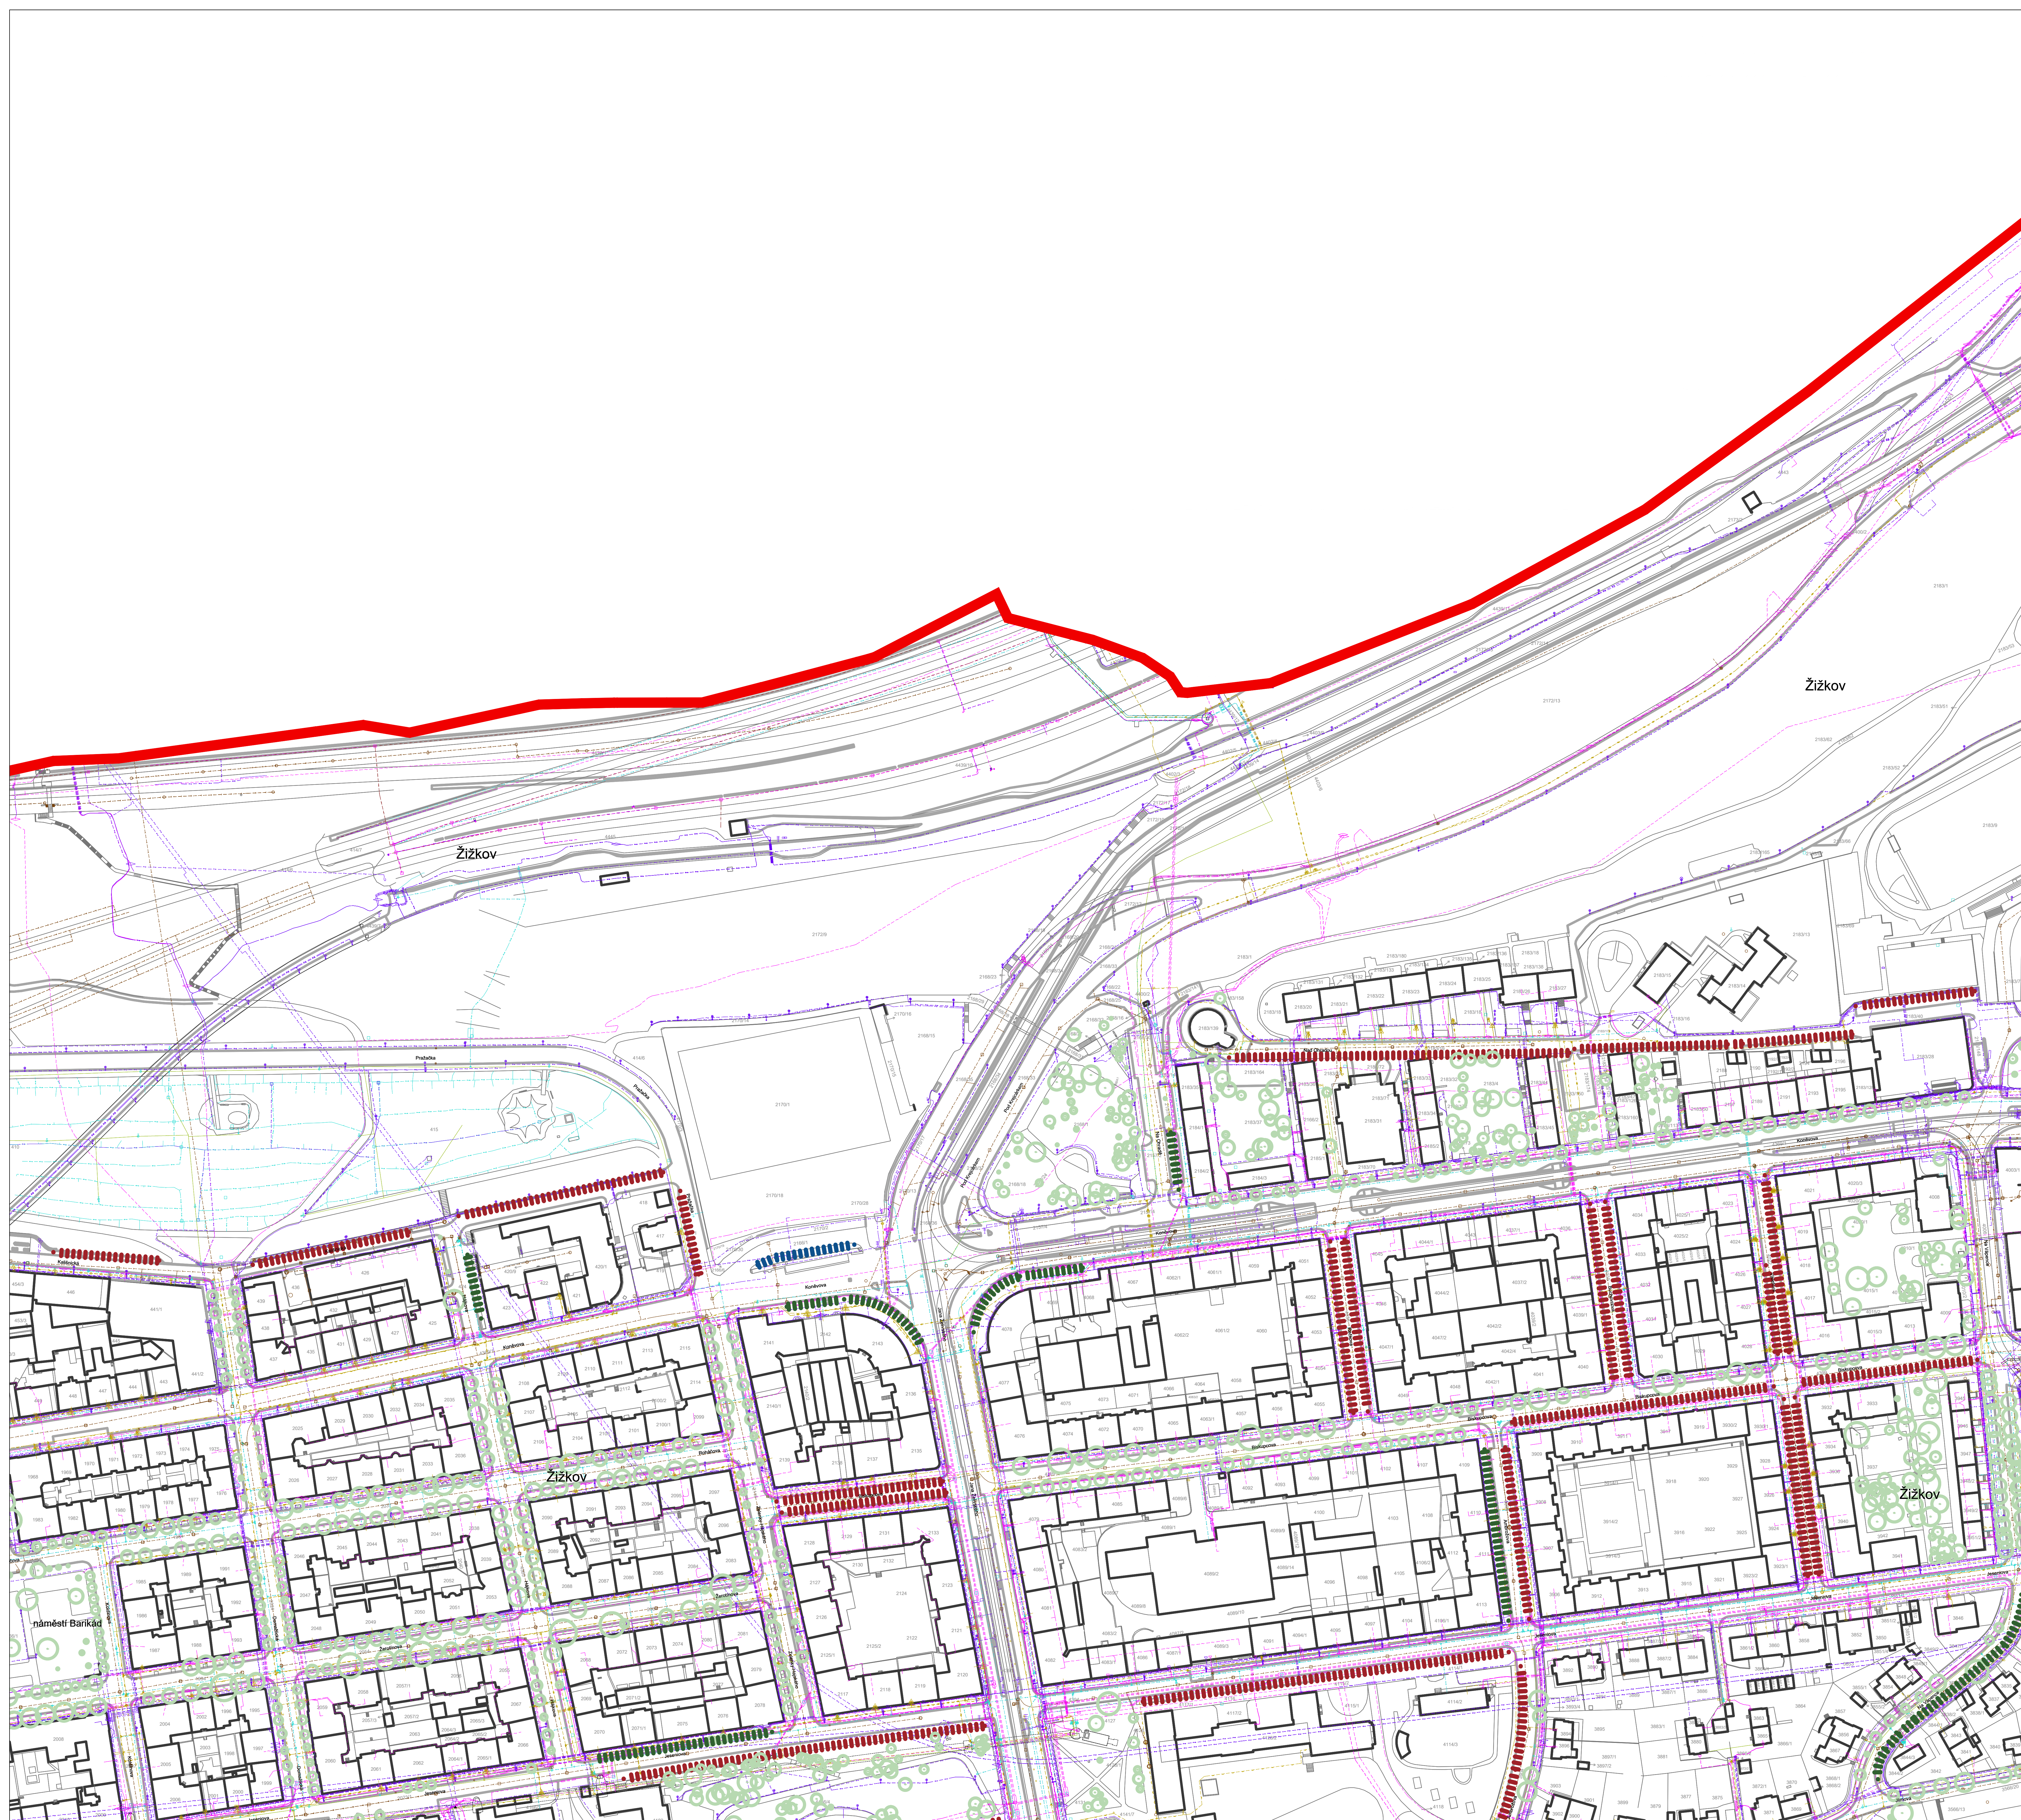

ULIČNÍ PROFILY
PŘÍKLADY ŘEŠENÍ DLE MANUÁLU VERÝCHÝCH PROSTRANSTVÍ ZPRACOVANÉHO IPR

	8 m	12 m	15 m	18 m	24 m
SOLÉBNÝ PROSTOR					
KULINÉ A ZELINÉ					
VÝZNAMNÉ ULICE SE ZALIDNÝMI PROSTOR					
ULICE ZALIDNÉ DOPRAV					
SOLÉBNÝ PROSTOR					
KULINÉ A ZELINÉ					
VÝZNAMNÉ ULICE SE ZALIDNÝMI PROSTOR					
ULICE ZALIDNÉ DOPRAV					

LEGENDA

MAPOVÝ PODKLAD

- hranice městské části Praha 3
- katastrální mapy
- hranice komunikací
- katastrální mapy podklad a účelová mapa
- parcelní čísla

PASPORT ZELNÉ

- stávající stromy dle pasportu zelené

PROSTOR PRO STROMORADÍ - NÁVRH

- doplňující stromoradí do chodníku
- doplňující stromoradí do parkování na chodníku
- doplňující stromoradí do parkování na komunikaci

INŽENÝRSKÉ SÍTĚ

- elektrické vedení - slaboproud
- elektrické vedení - silnoproud
- plynovod
- kanalizace
- vodovod
- teplovod
- kojektor
- produktovod
- potrubí pošta

03

Návrh je zpracován na datovém podkladě © IPR Praha
katastrální mapy, účelové mapy a inženýrských sítí stažených z webu
www.geoportalpraha.cz v lednu 2020.
Návrh je zpracován na podkladě pasportu zelené oddělený v listopadu
2015 od OÚP Praha 3 a jeho doplnění z ledna a února 2020.

PODKLADOVÁ STUDIE PRO VÝSADBU STROMŮ
VE STROMORADÍ NA ÚZEMÍ MČ PRAHA 3

INVESTOR A OBJEDNATEL

Městská část Praha 3

ZASTUPITEL VE VĚCECH TECHNICKÝCH

Ing. Jan Heřmánek
OÚP OÚP MČ Praha 3

ZHOTOVITEL

A plus spol. s r.o.

ZHOTOVITEL SPECIALIZOVANÉ ČÁSTI

A plus spol. s r.o.

ZODPOVĚDNÝ PROJEKTANT

Ing. arch. Zdeněk Těpál

DATUM

červen 2020

STUPĚN DOKUMENTACE

PODKLADOVÁ STUDIE

SPECIALIZOVANÁ ČÁST

C. SITUACNÍ VÝKRESY
C.2.03 SITUACNÍ VÝKRES - ZÁKRES STROMORADÍ

HAJČKOVÁ nám. 709/9
130 00, Praha 3

Frejma 1/72
190 00 PRAHA 9

Ing. arch. V. Rybář
Ing. arch. J. Šolc
Ing. arch. J. Heřmánek

RAZÍTKO, POČET AI

1:1000 24

ČÍSLO VÝKRESU
C.2.03