

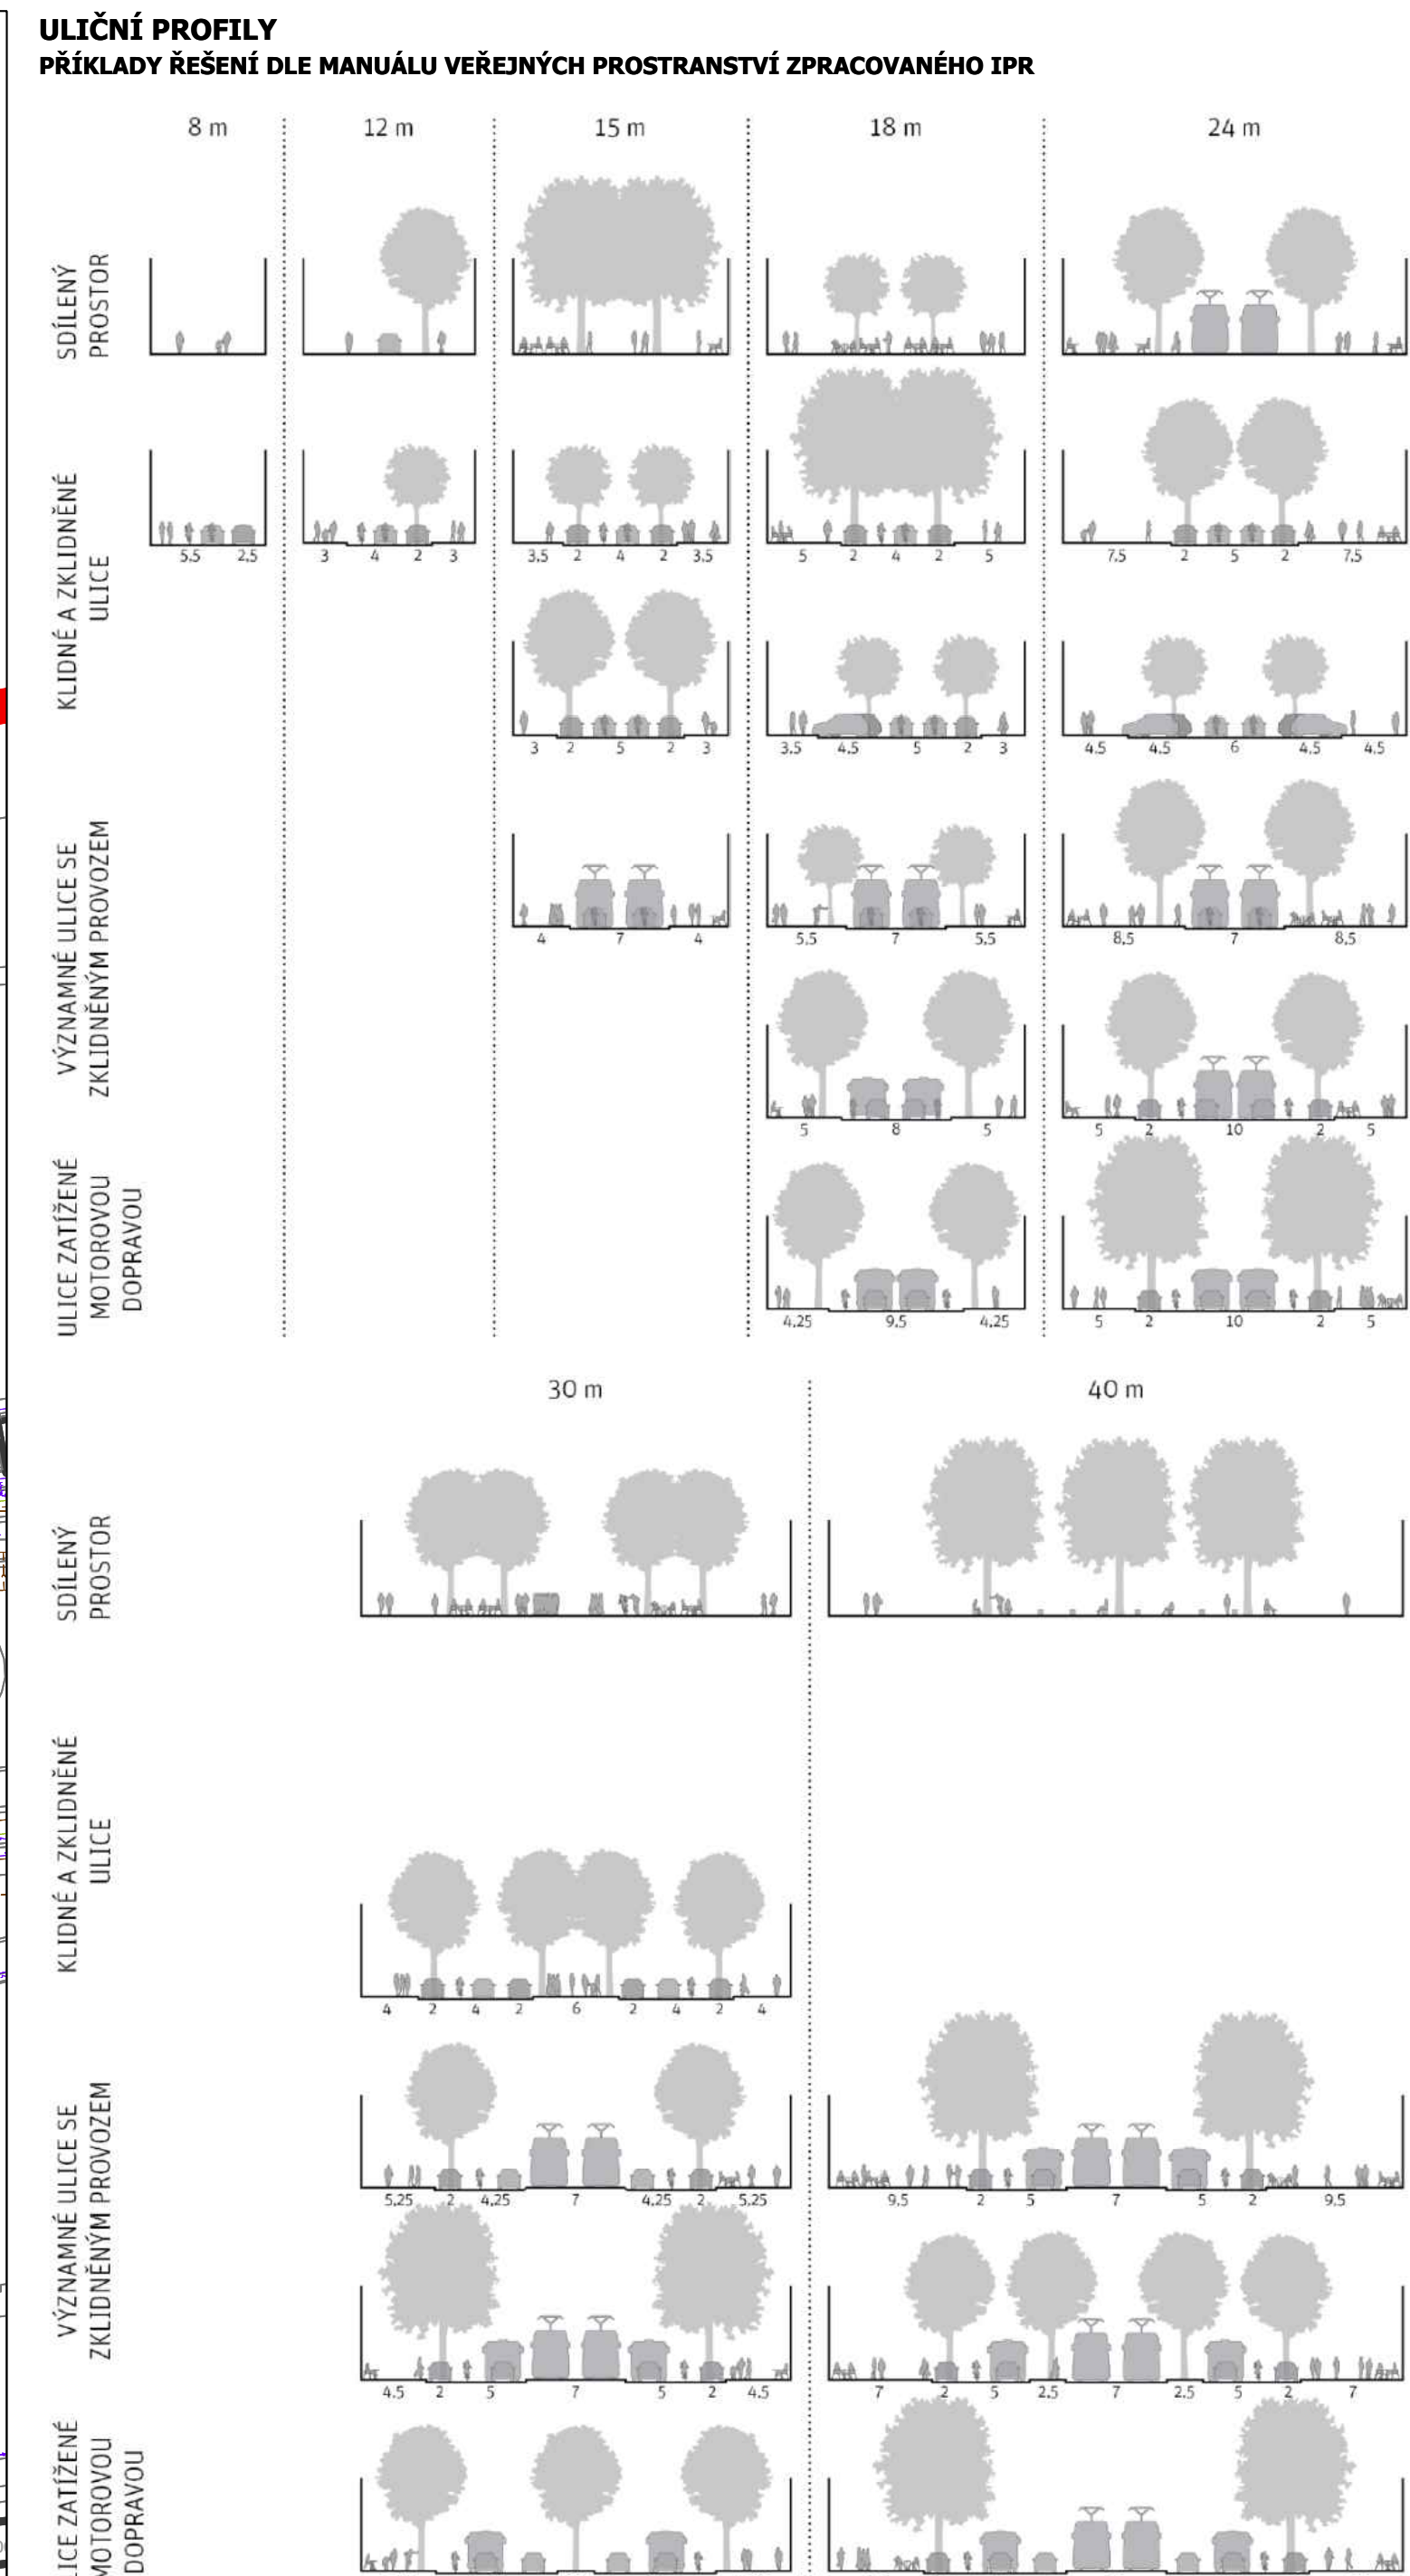
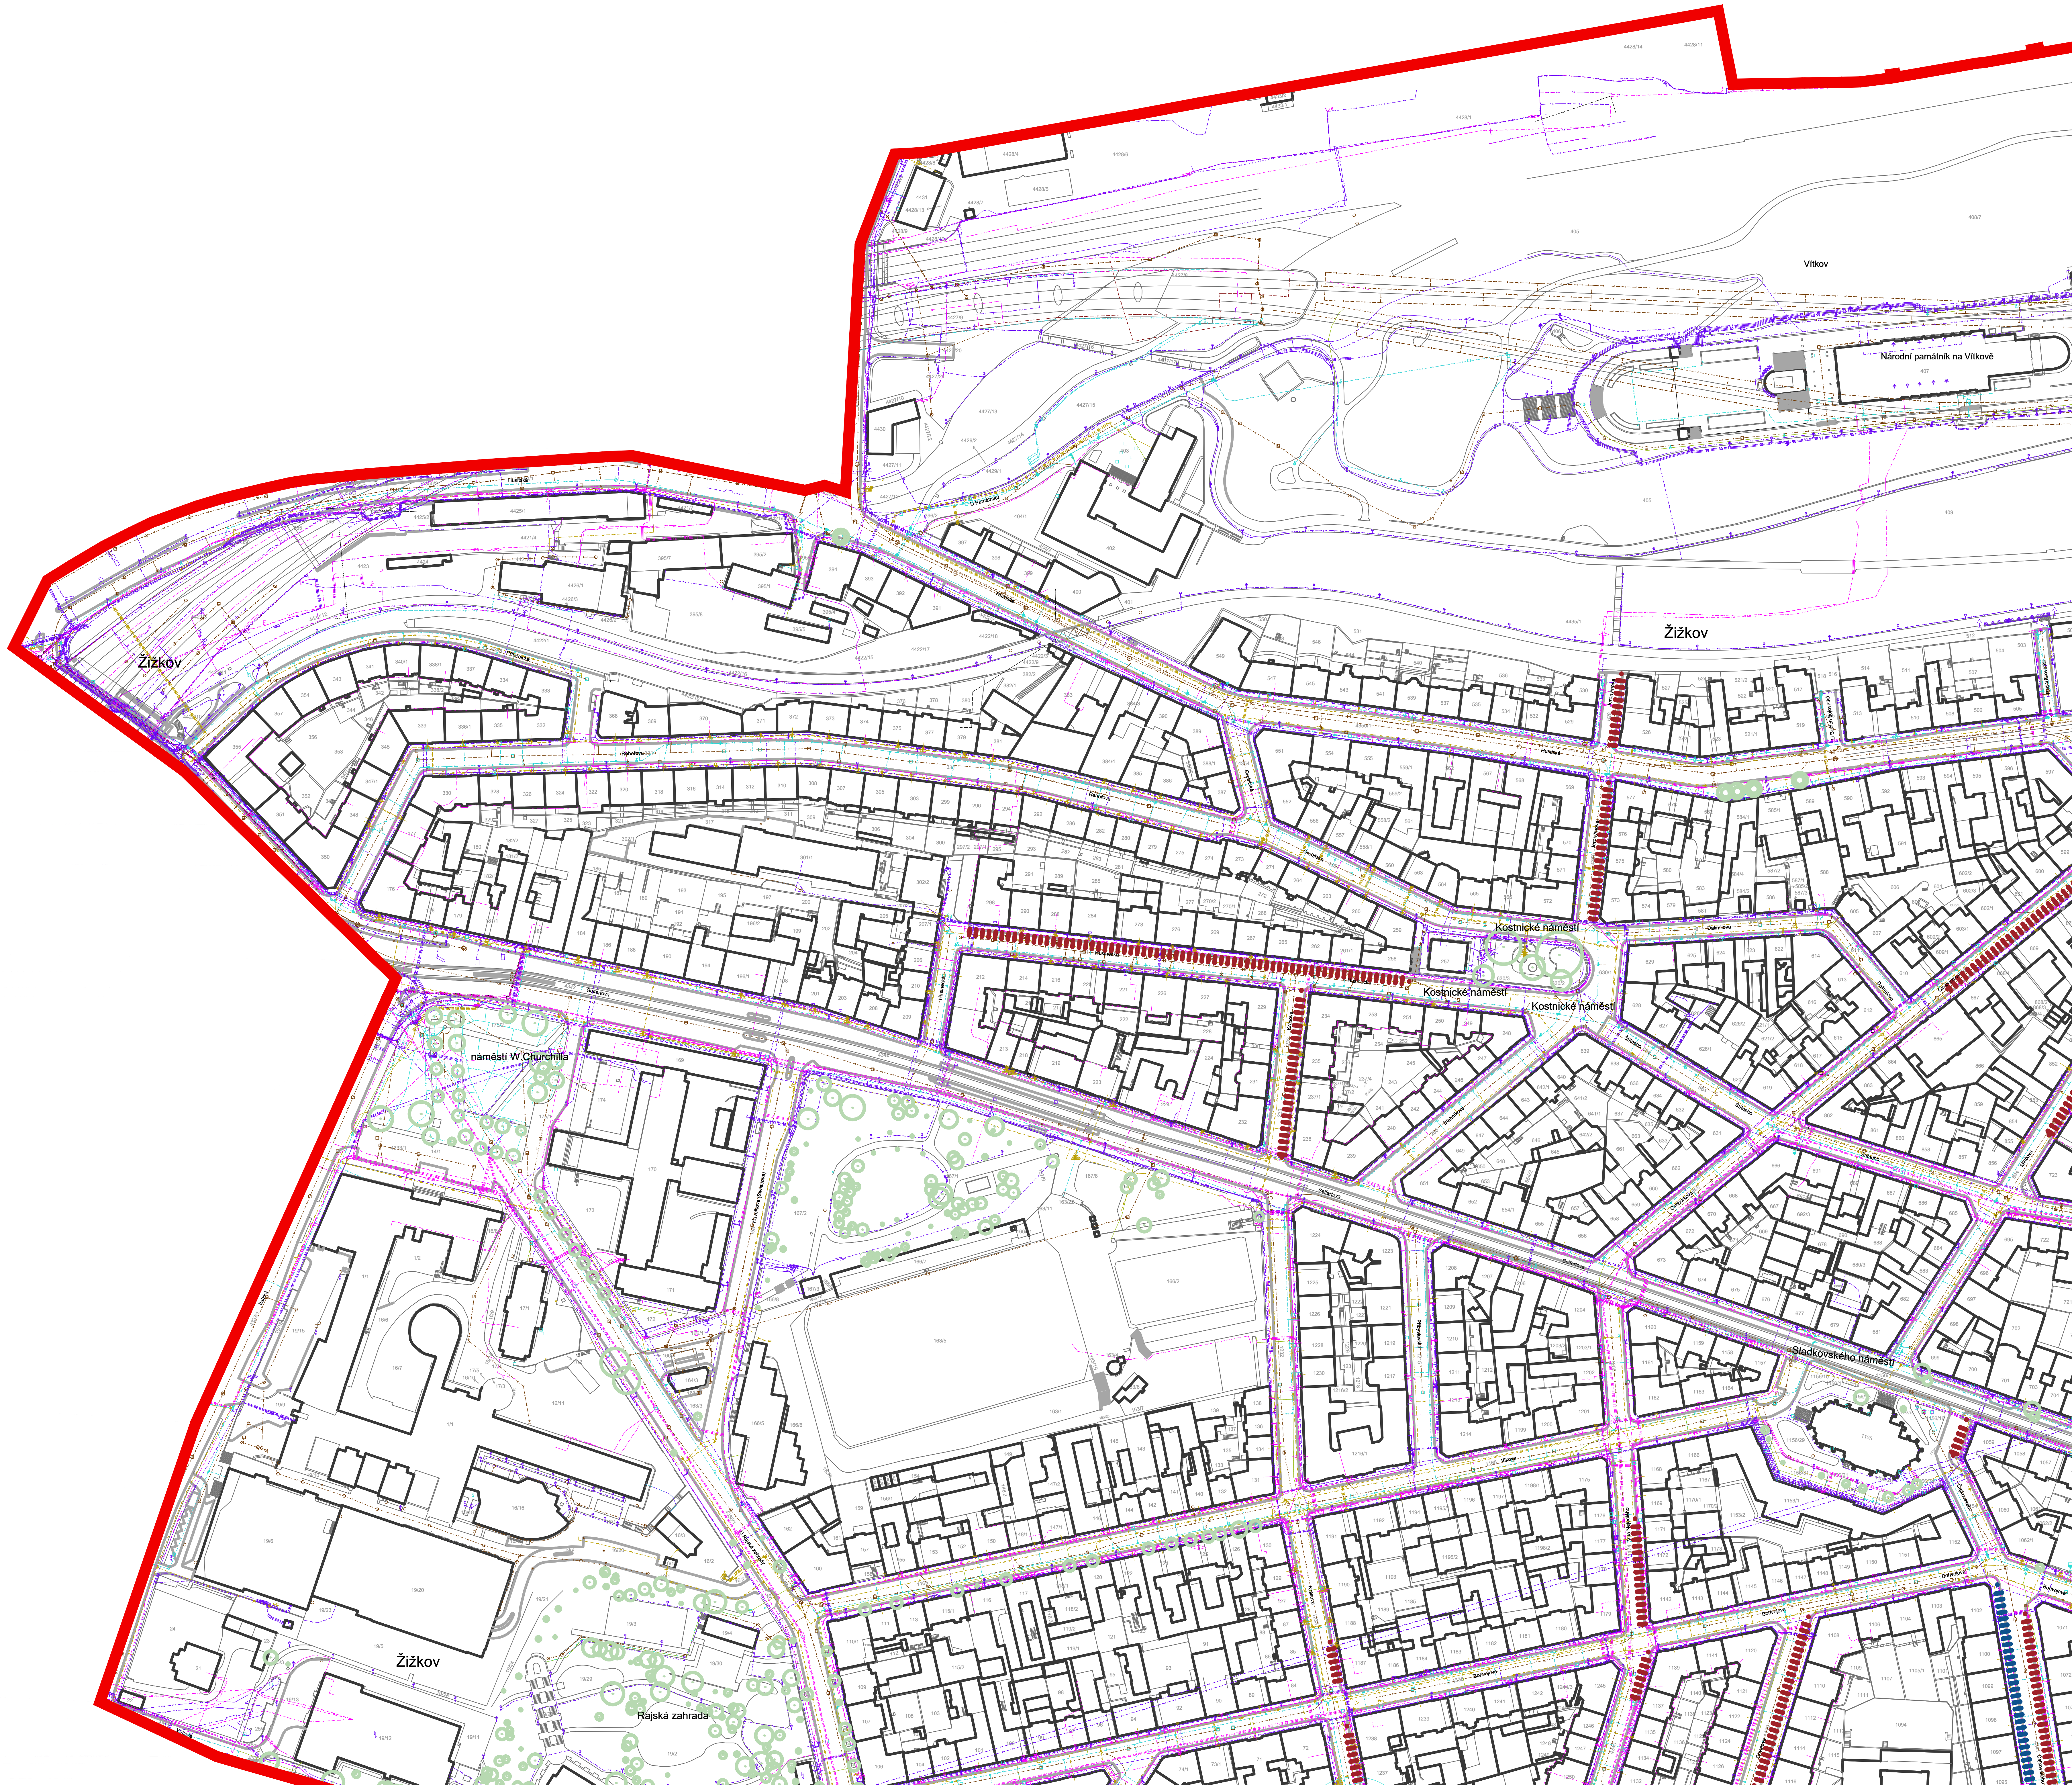


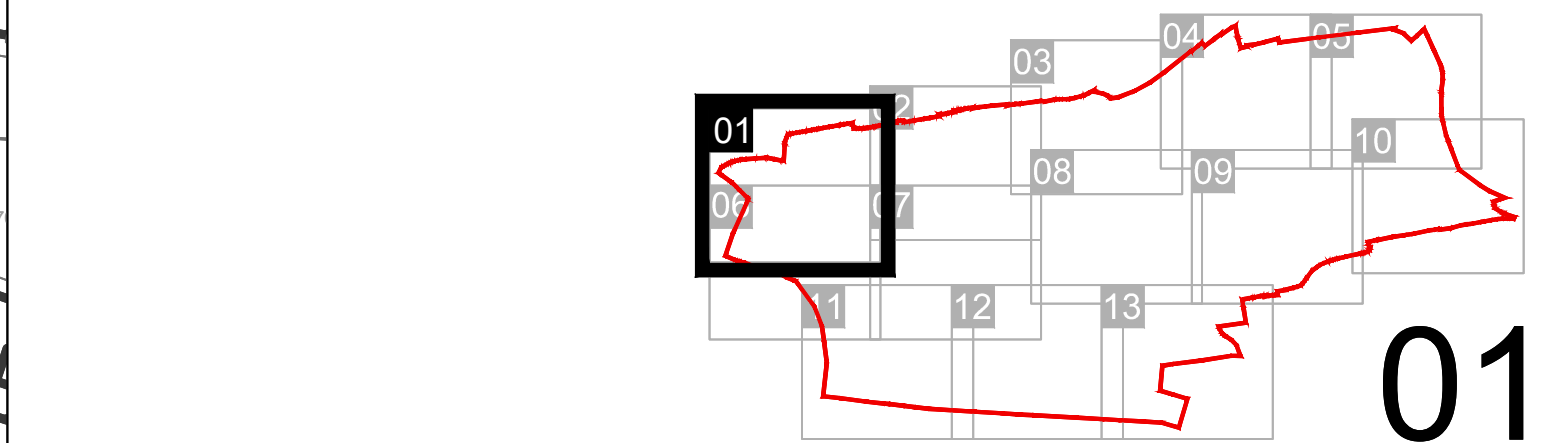

- LEGENDA**
- MAPOVÝ PODKLAD**
- hranice městské části Praha 3
 - katastrální mapy, účelové mapy a inženýrských sítí stavebních z webu www.geoportalpraha.cz v lednu 2020.
 - hranice katastrálních mapových podkladů a účelové mapy
 - parcely čísla
- PASPORT ZELNĚ**
- stávající stromy dle pasportu zeleně
- PROSTOR PRO STROMOŘADÍ - NÁVRH**
- doplňující stromořadí do chodníku
 - doplňující stromořadí do parkování na chodníku
 - doplňující stromořadí do parkování na komunikaci
- INŽENÝRSKÉ SÍTĚ**
- elektrické vedení - slaboproud
 - elektrické vedení - silnoproud
 - plynovod
 - kanalizace
 - vodovod
 - teplovod
 - kolektor
 - produktovod
 - potrubí pošta

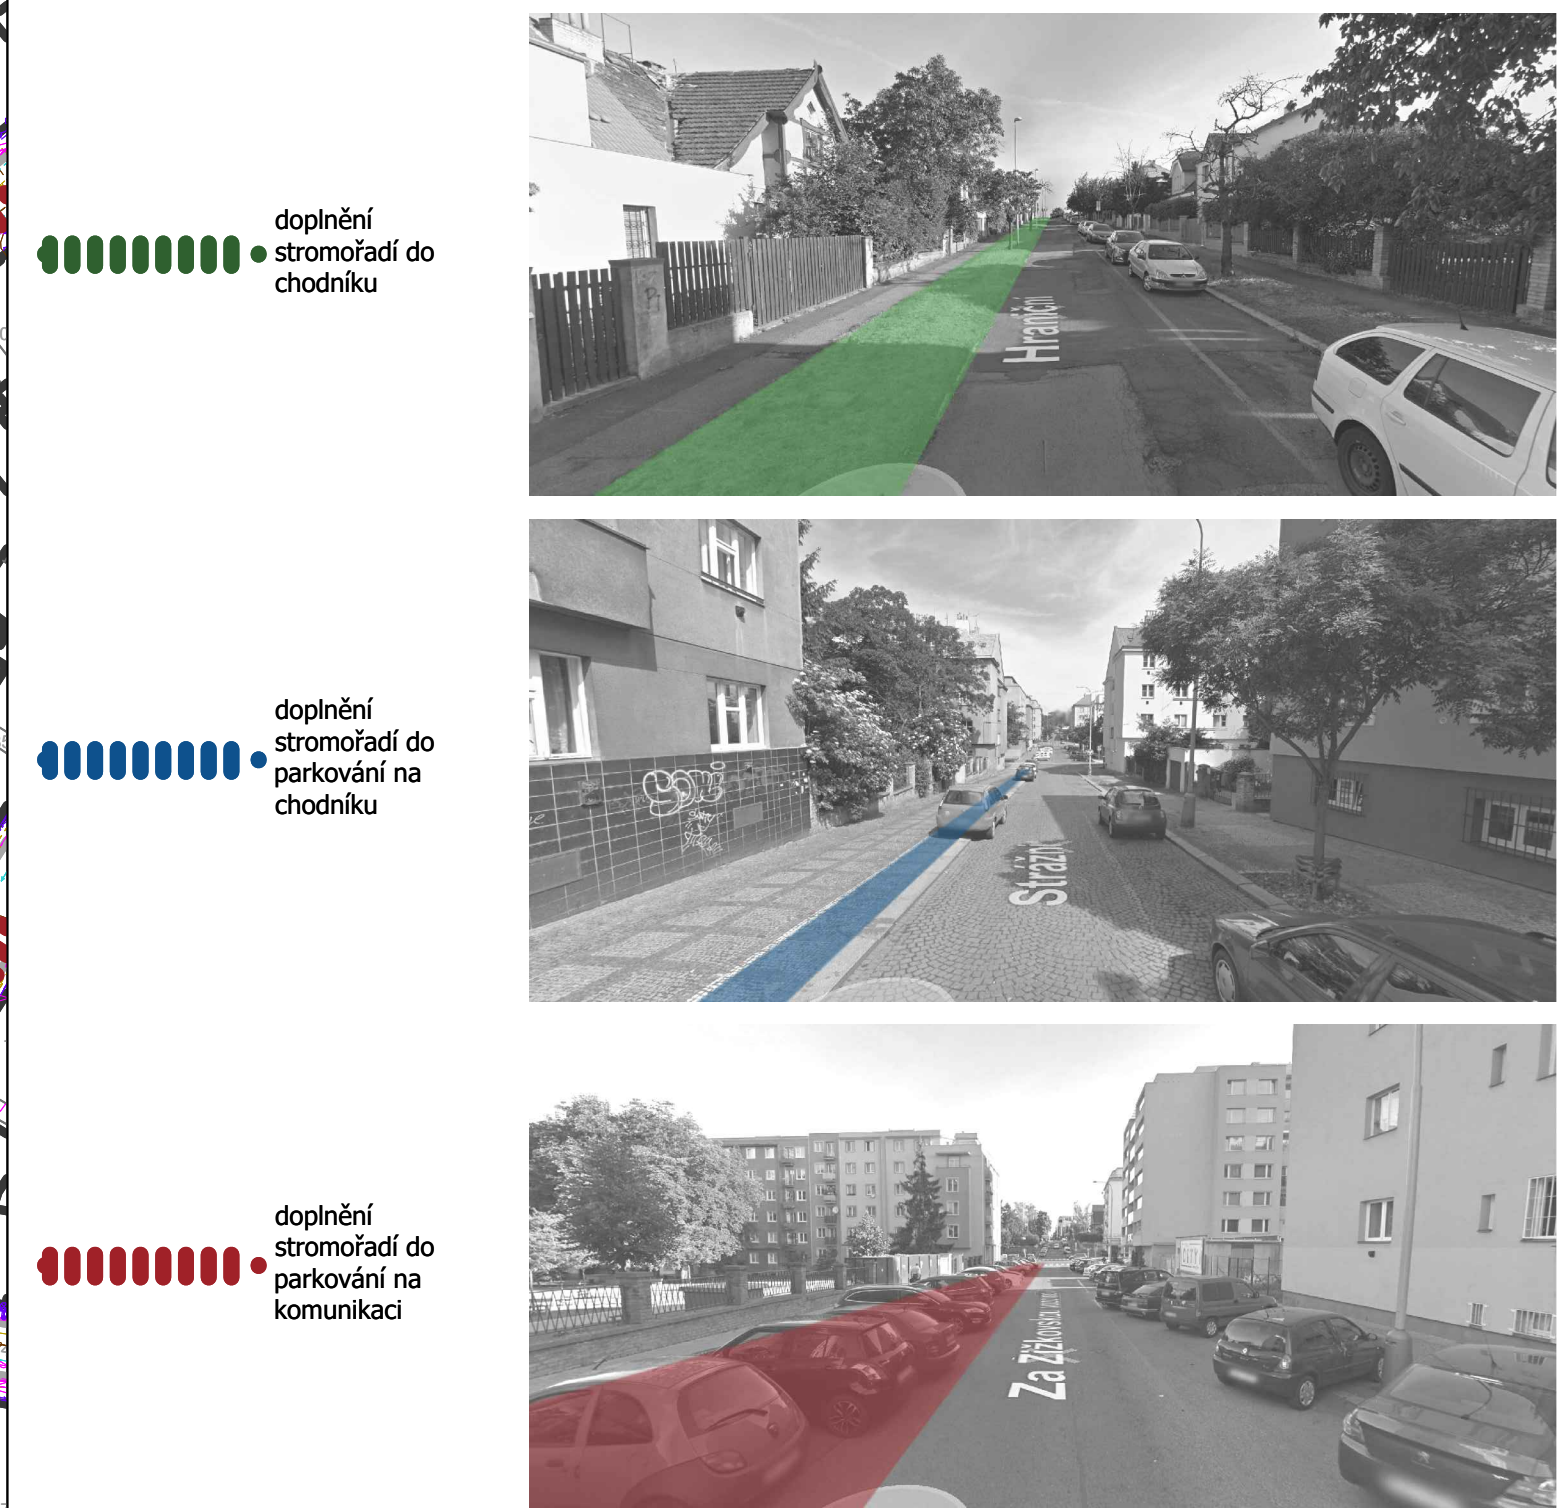

Návrh je zpracován na datovém podkladě © IPR Praha
katastrální mapy, účelové mapy a inženýrských sítí stavebních z webu
www.geoportalpraha.cz v lednu 2020.
Návrh je zpracován na podkladě pasportu zeleně odtvořeného v listopadu
2015 od OÚDP Prahy 3 a jeho doplnění z ledna a února 2020.

PODKLADOVÁ STUDIE PRO VÝSADBU STROMŮ VE STROMOŘADÍ NA ÚZEMÍ MČ PRAHA 3	
INVESTOR A OBJEDNATEL Městská část Praha 3	Havlíkova nám. 709/9 130 00, Praha 3
ZÁSTUPCE VE VĚCECH TECHNICKÝCH Ing. Jan Havelka OÚDP MČ Praha 3	Frekvence 1/72 130 00 PRAHA 9
ZHOTOVITEL A plus spol. s r.o.	Frekvence 1/72 130 00 PRAHA 9
ZHOTOVITEL SPECIALIZOVANÉ ČÁSTI A plus spol. s r.o.	Frekvence 1/72 130 00 PRAHA 9
ZODPOVĚDNÝ PROJEKTANT Ing. arch. Zdeněk Těpál	VYPRACOVAN Ing. arch. V. Růžek Ing. arch. J. Šedl Ing. arch. J. Mlýn Ing. arch. J. Hrabánek
DATUM červen 2020	STUPĚŇ DOKUMENTACE PODKLADOVÁ STUDIE
SPECIALIZOVANÁ ČÁST C. SITUÁČNÍ VÝKRESY	MĚŘÍTKO [POČET A4] PÁRE 1:1000 24
C.2.01 SITUÁČNÍ VÝKRES - ZÁKRES STROMOŘADÍ	ČÍSLO VÝKRESU C.2.01