

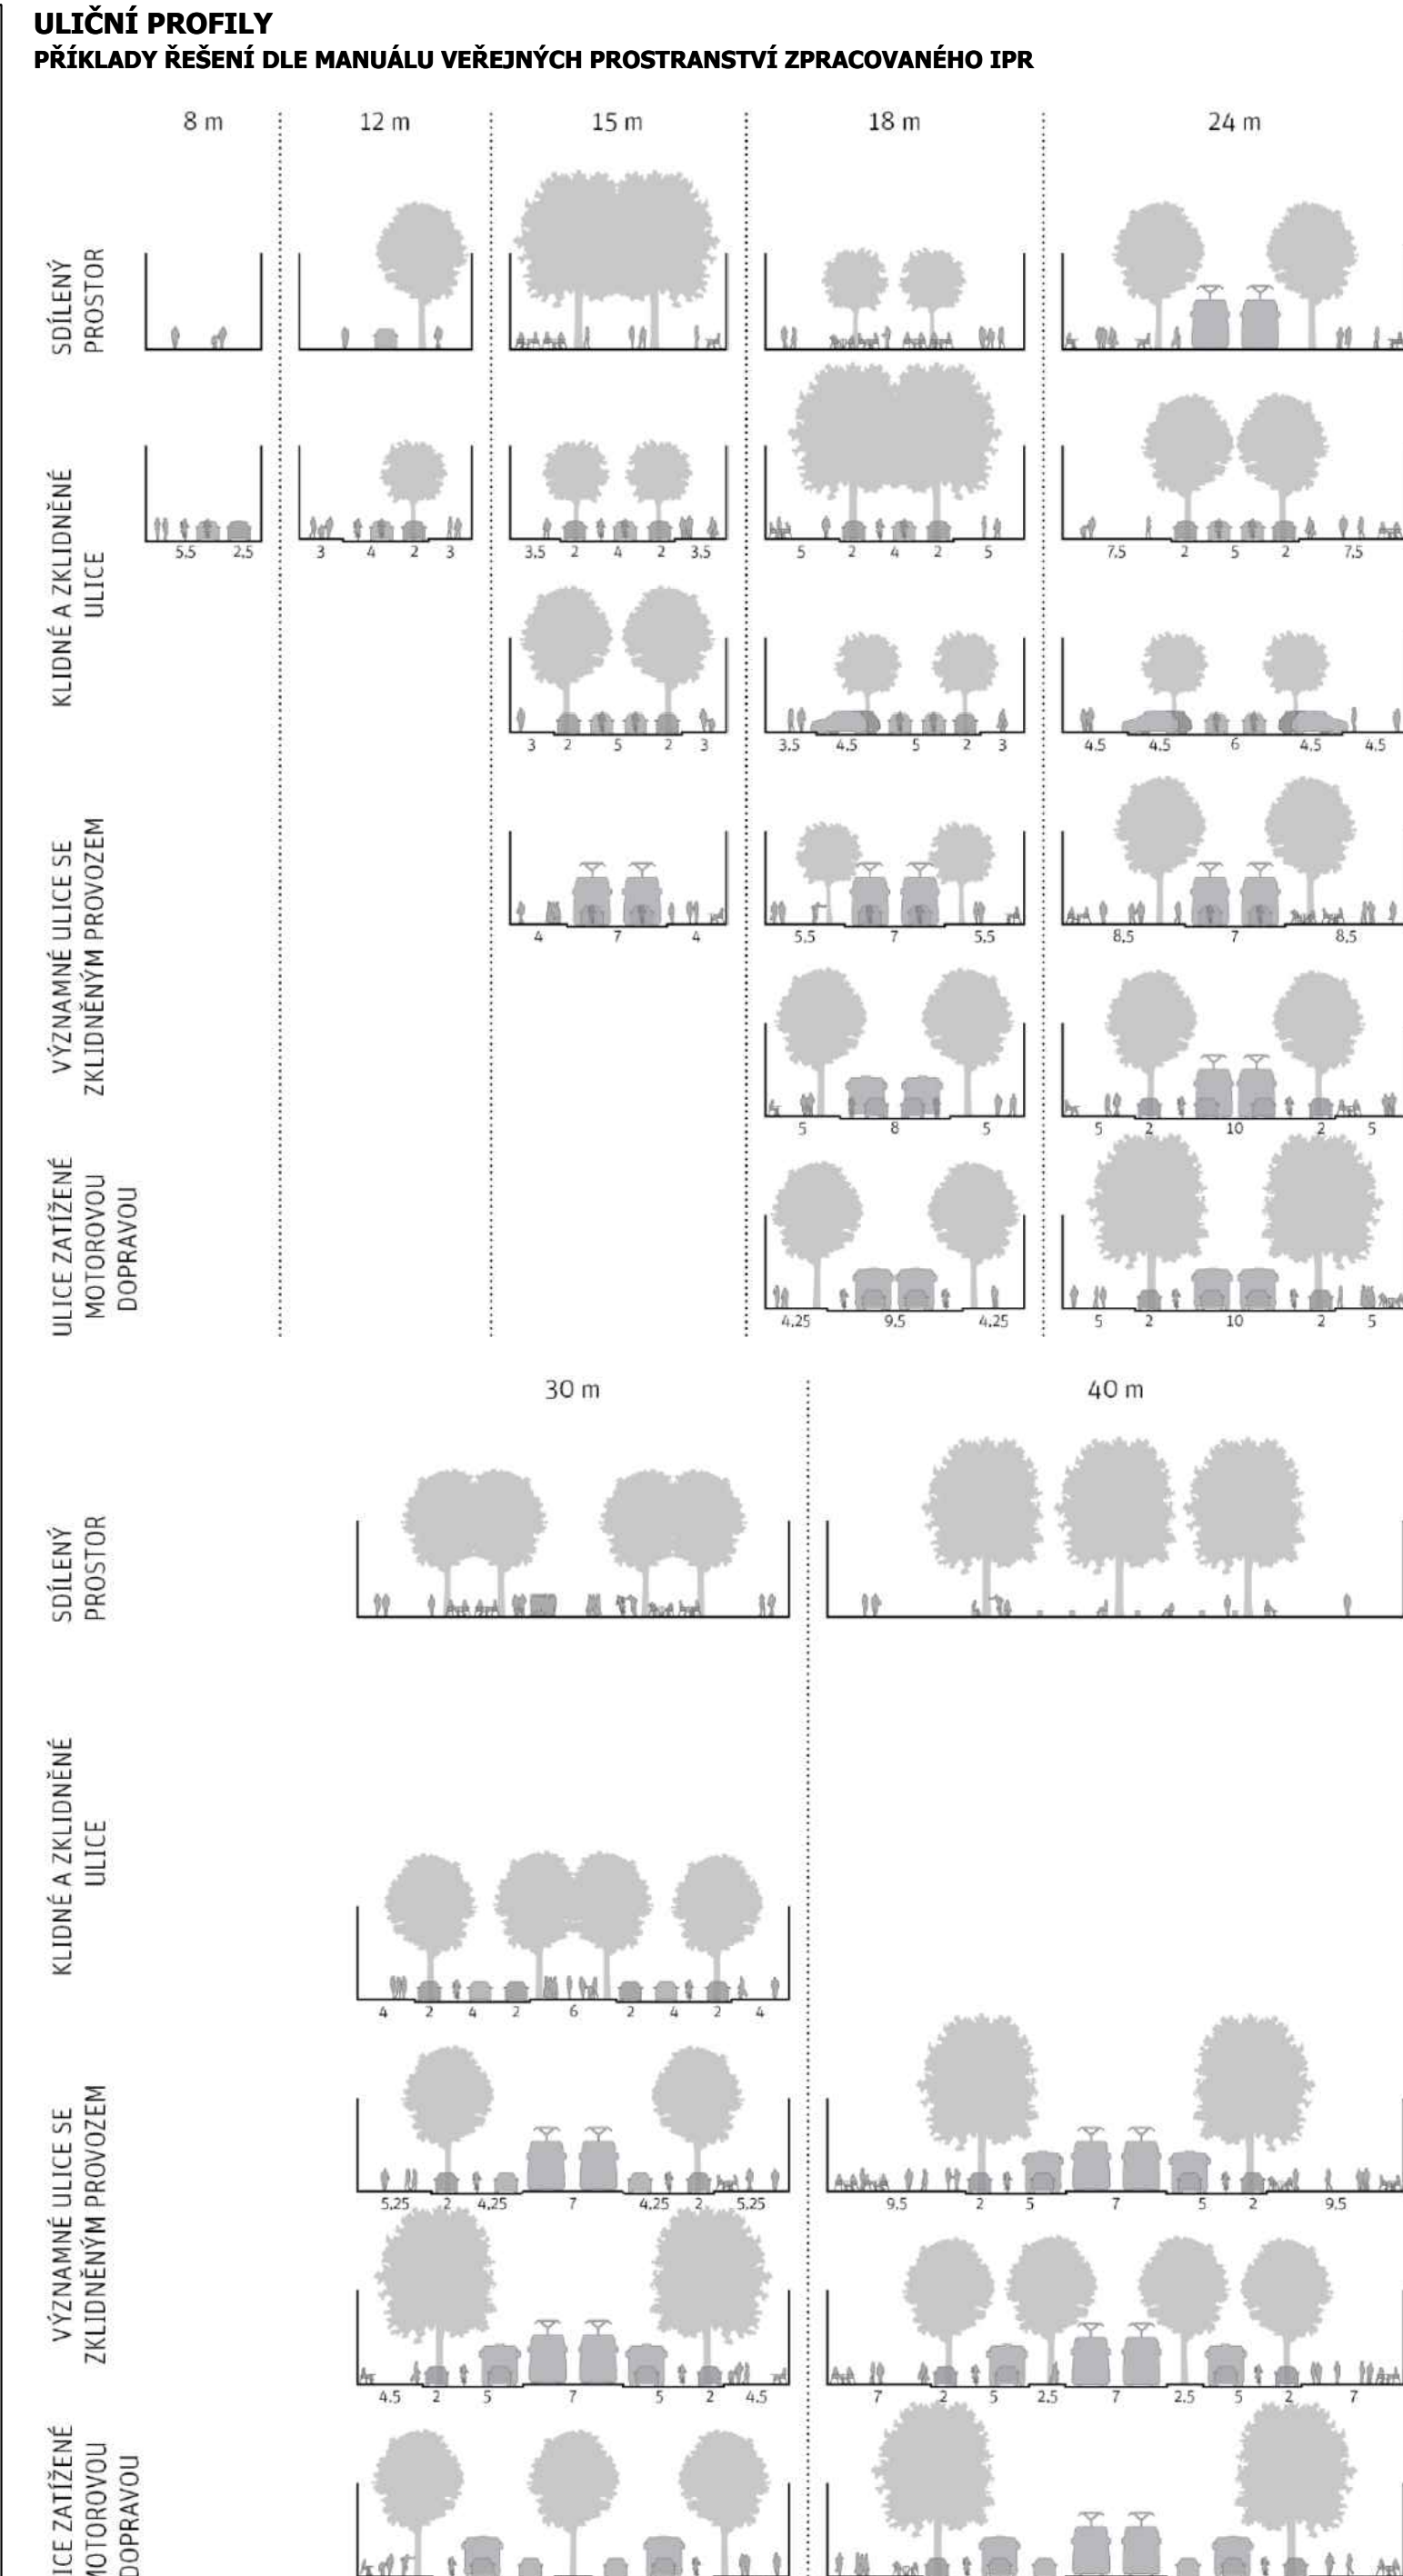


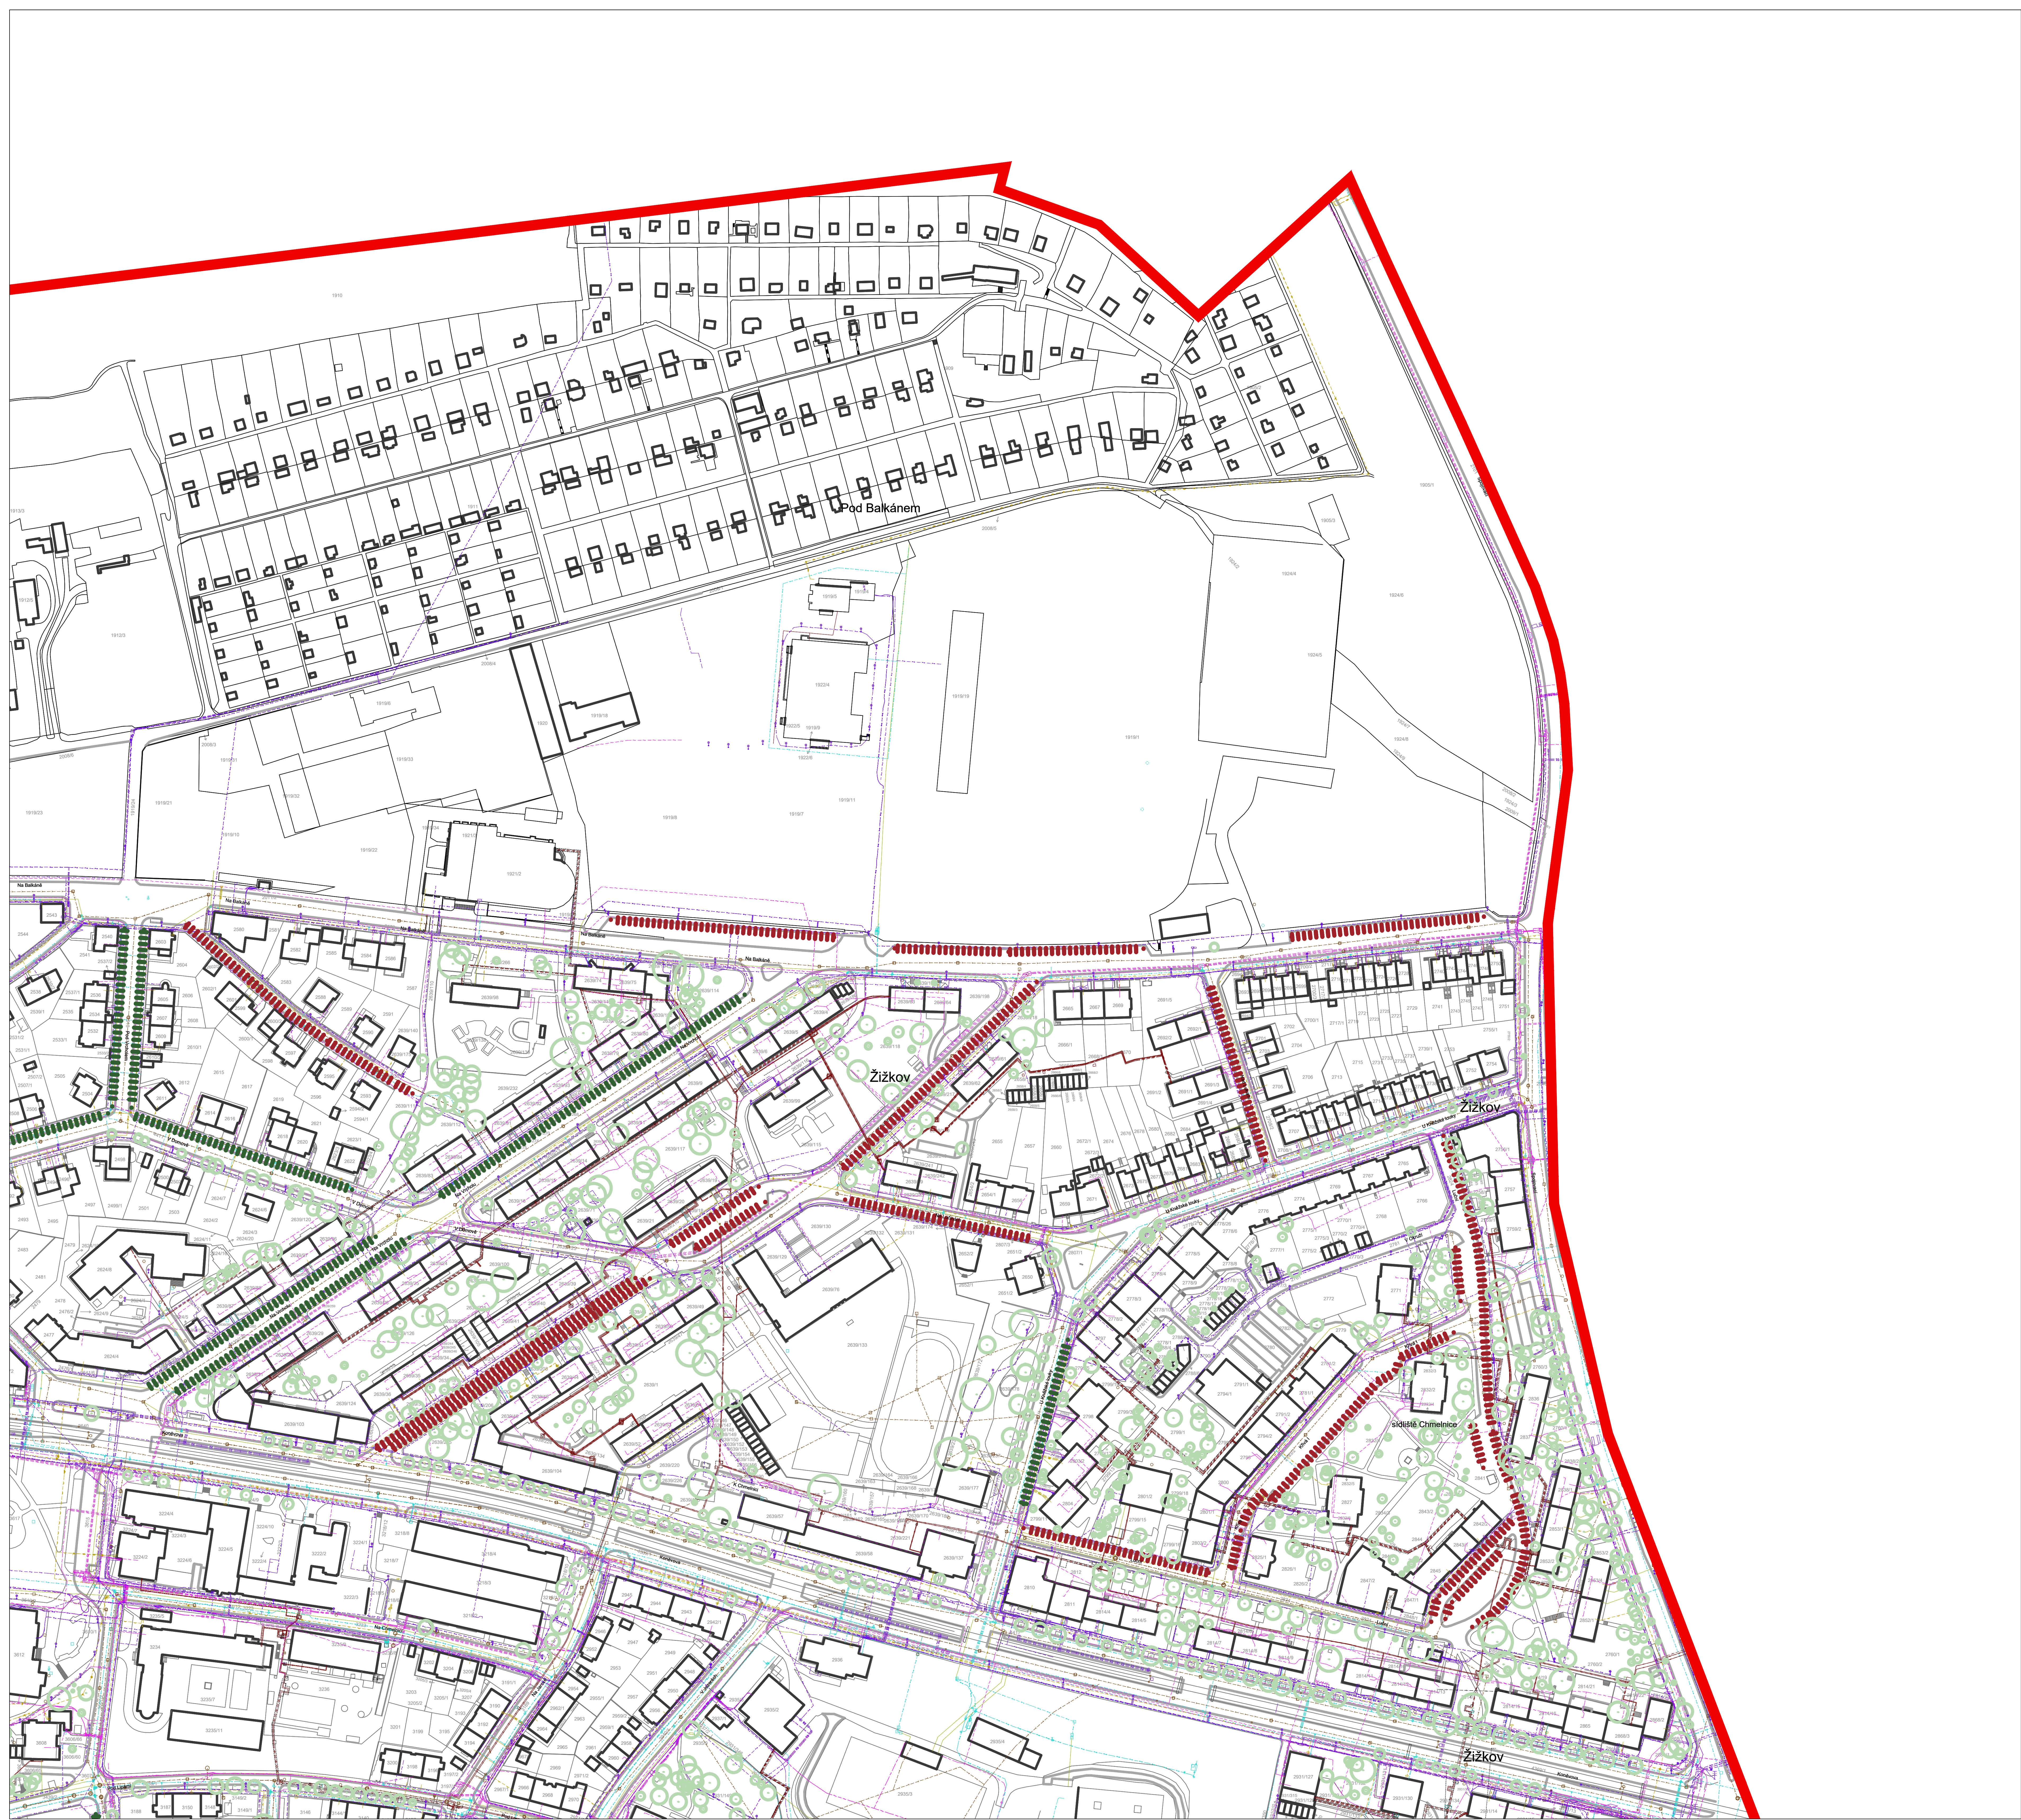

- LEGENDA**
- MAPOVÝ PODKLAD**
- hranice městské části Praha 3
 - oblasti
 - hranice komunikací
 - katastrální mapový podklad a účelová mapa
 - parcelní čísla
- PASPORT ZELENĚ**
- stávající stromy dle pasportu zeleně
- INŽENÝRSKÉ SÍTĚ**
- elektrické vedení - slaboproud
 - elektrické vedení - silnoproud
 - plynovod
 - kanalizace
 - vodovod
 - teplovod
 - kollektor
 - produktovod
 - potrubní pošta

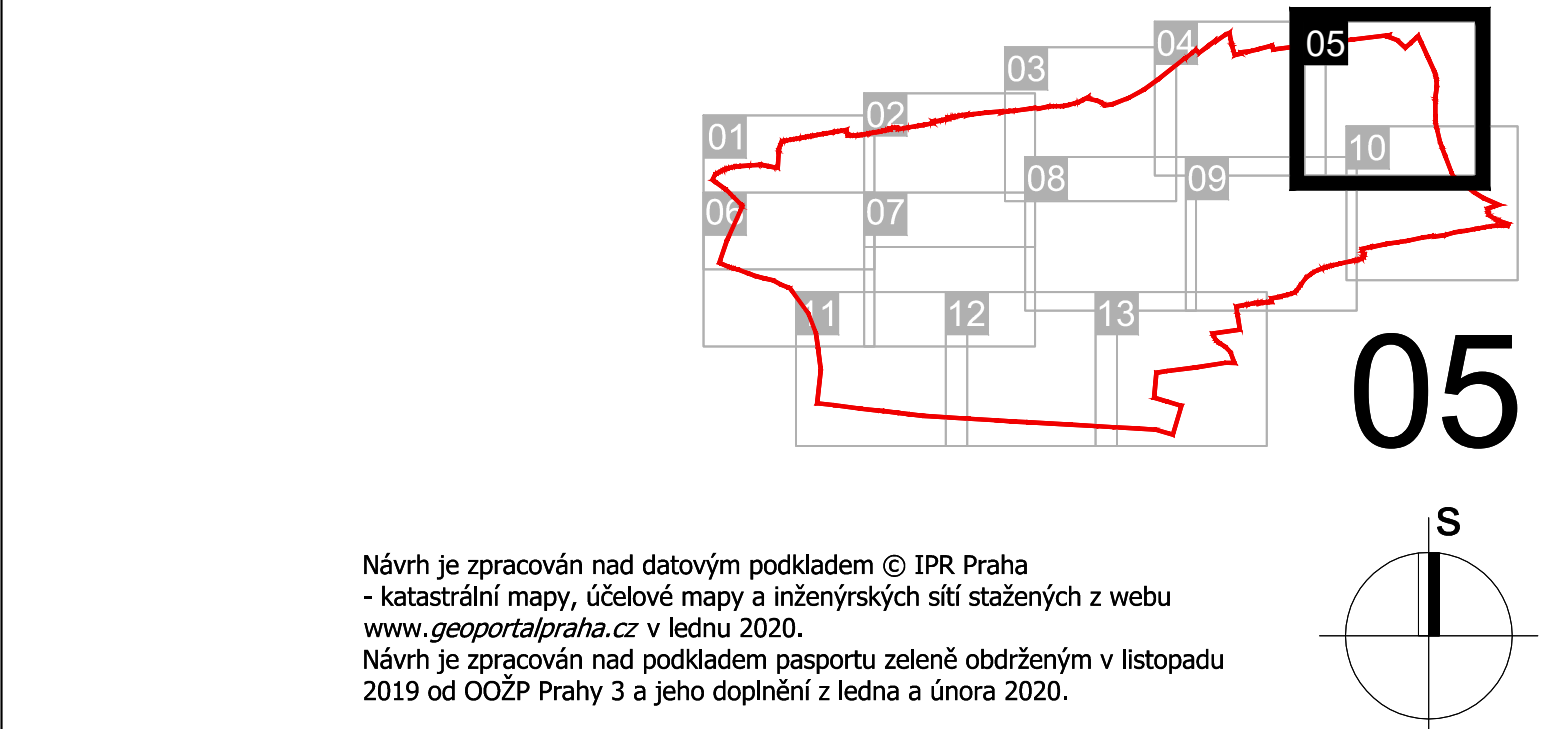

PODKLADOVÁ STUDIE PRO VÝSADBU STROMŮ VE STROMOŘADÍ NA ÚZEMÍ MČ PRAHA 3

INVESTOR A OBJEDNATEL: Městská část Praha 3, Hrdlořezův nám. 707/9, 130 00, Praha 3

ZASTUPITEL VE VĚCECH TECHNICKÝCH: Ing. Jan Hrdlořez, OÚDP MČ Praha 3

ZHOTOVITEL: A plus spol. s r.o., Freyova 1/72, 190 00 PRAHA 9

ZHOTOVITEL SPECIALIZOVANÉ ČÁSTI: A plus spol. s r.o., Freyova 1/72, 190 00 PRAHA 9

ZODPOVĚDNÝ PROJEKTANT: Ing. arch. Zdeněk Těplý

DATUM: červen 2020

STUPĚN DOKUMENTACE: PODKLADOVÁ STUDIE

SPECIALIZOVANÁ ČÁST: C. SITUAČNÍ VÝKRESY

C.2.05 SITUAČNÍ VÝKRES - ZÁKRES STROMOŘADÍ

MĚŘÍTKO [POČET A4] PÁRE: 1:1000 24

ČÍSLO VÝKRESU: C.2.05