


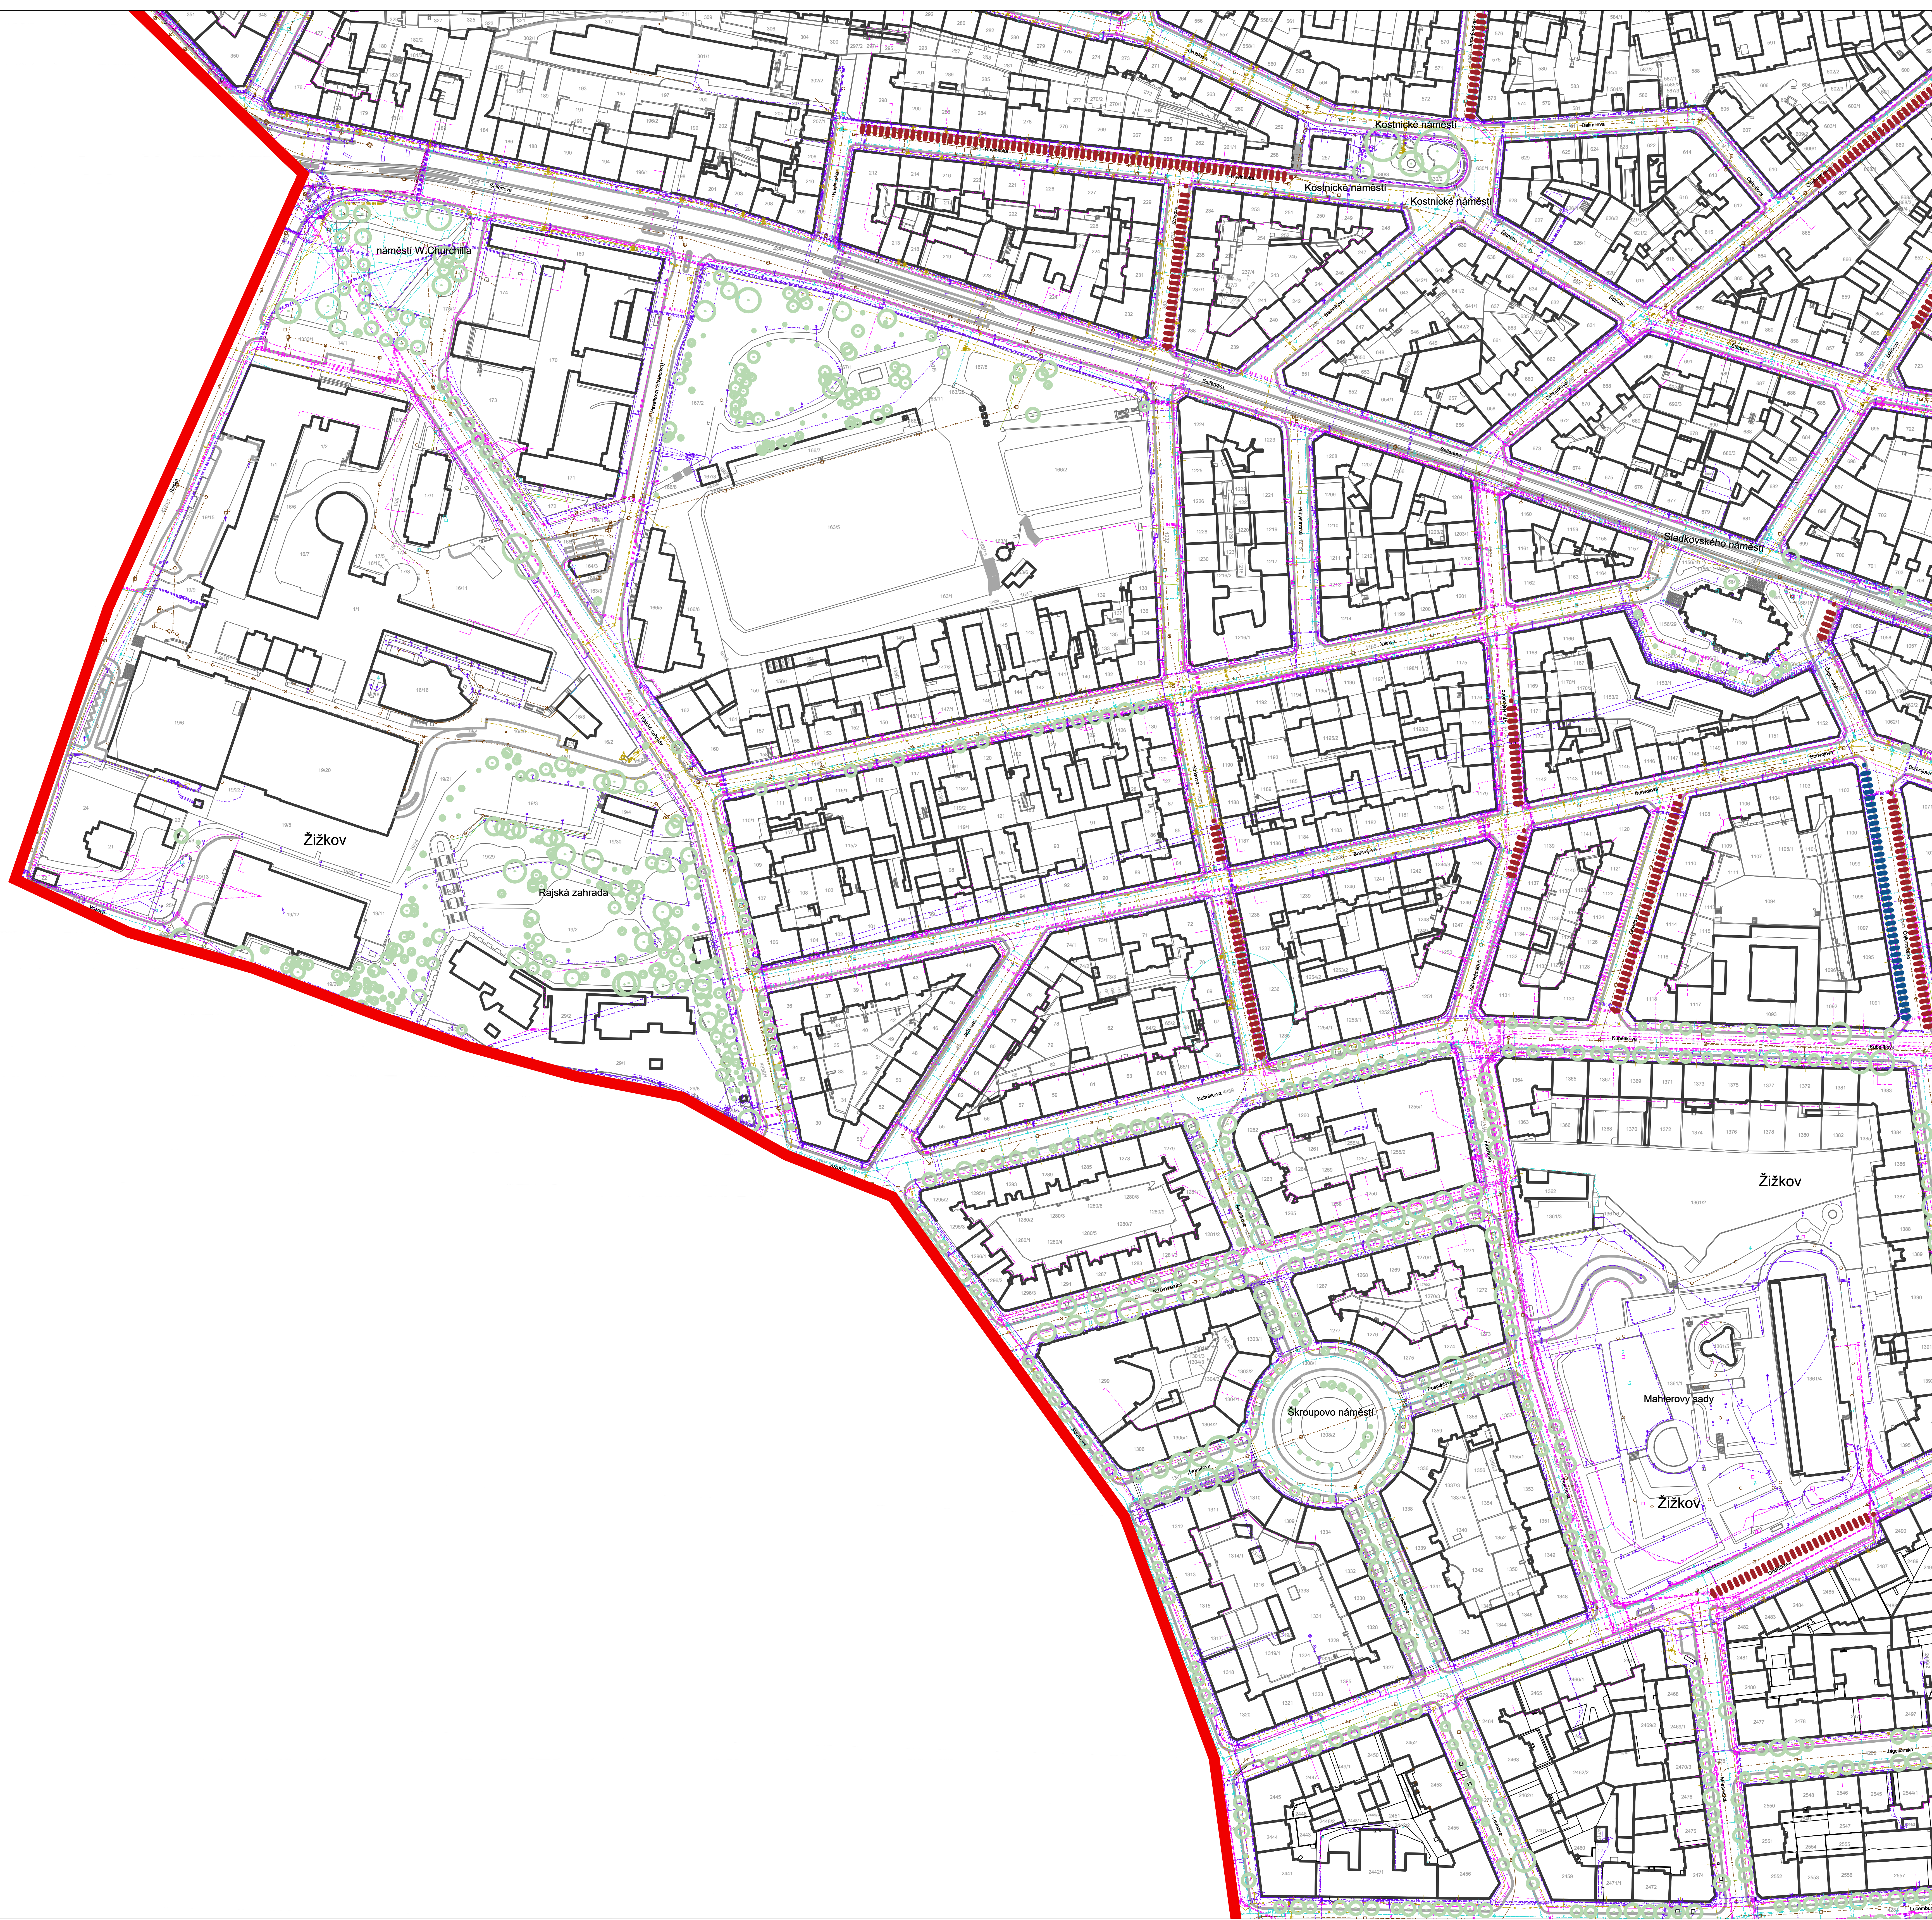

ULIČNÍ PROFILY
PŘÍKLADY ŘEŠENÍ DLE MANUÁLU VEŘEJNÝCH PROSTORŮVÝCH ZPRACOVANÉHO IPR

	8 m	12 m	15 m	18 m	24 m
SOLÉNY PROSTOR					
KULINÉ A ZELINÉ ULICE					
VÝZNAMNÉ ULICE SE ZALIDNÝMI PROSTORY					
ULICE ZALIDNÉ DOPRAVY					
SOLÉNY PROSTOR					
KULINÉ A ZELINÉ ULICE					
VÝZNAMNÉ ULICE SE ZALIDNÝMI PROSTORY					
ULICE ZALIDNÉ DOPRAVY					

LEGENDA

MAPOVÝ PODKLAD

- hranice městské části Praha 3
- katastrální mapy
- hranice komunikací
- katastrální mapový podklad a účelová mapa
- parcely čísla

PASPORT ZELENÉ

- stávající stromy dle pasportu zelené

PROSTOR PRO STROMOŘADÍ - NÁVRH

- doplňující stromořadí do chodníku
- doplňující stromořadí do parkování na chodníku
- doplňující stromořadí do parkování na komunikaci

INŽENÝRSKÉ SÍTĚ

- elektrické vedení - slaboproud
- elektrické vedení - silnoproud
- plynovod
- kanalizace
- vodovod
- teplovod
- kojektor
- produktovod
- potrubí pošta

Návrh je zpracován na základě datových podkladů © IPR Praha
katastrální mapy, účelové mapy a inženýrských sítí stažených z webu
www.geoportalpraha.cz v lednu 2020.
Návrh je zpracován na základě pasportu zelené ohraničený v listopadu
2019 od OÚDP Praha 3 a jeho doplnění z ledna a února 2020.

**PODKLADOVÁ STUDIE PRO VÝSADBU STROMŮ
VE STROMOŘADÍ NA ÚZEMÍ MČ PRAHA 3**

INVESTOR A OBJEDNATEL: Městská část Praha 3, Havlíčkovo nám. 709/9, 130 00, Praha 3

ZASTUPITEL VE VŠECH TECHNICKÝCH
OZNAČENÍ MČ PRAHA 3

ZAKLADATEL: Ing. arch. Zdeněk Těpěl, Freyova 1/72, 190 00 PRAHA 9

A plus spol. s r.o.

ZAKLADATEL SPECIALIZOVANÉ ČÁSTI: Ing. arch. V. Rybář, Ing. arch. P. Šindl, Ing. arch. J. Wile, Ing. arch. H. Hrabáček, Freyova 1/72, 190 00 PRAHA 9

ZODPOVĚDNÝ PROJEKTANT: Ing. arch. Zdeněk Těpěl

DATUM: červen 2020

STUPĚŇ DOKUMENTACE: PODKLADOVÁ STUDIE

SPECIALIZOVANÁ ČÁST: C. SITUÁČNÍ VÝKRESY

C.2.06 SITUÁČNÍ VÝKRES - ZÁKRES STROMOŘADÍ

RAZIDLO, POČET A1: 24

MĚŘÍTKO [POČET A1] PÁRE: 1:1000, 24

ČÍSLO VÝKRESU: C.2.06