




ULIČNÍ PROFILY
PŘÍKLADY ŘEŠENÍ DLE MANUÁLŮ VEŘEJNÝCH PROSTRANSTVÍ ZPRACOVANÉHO IPR

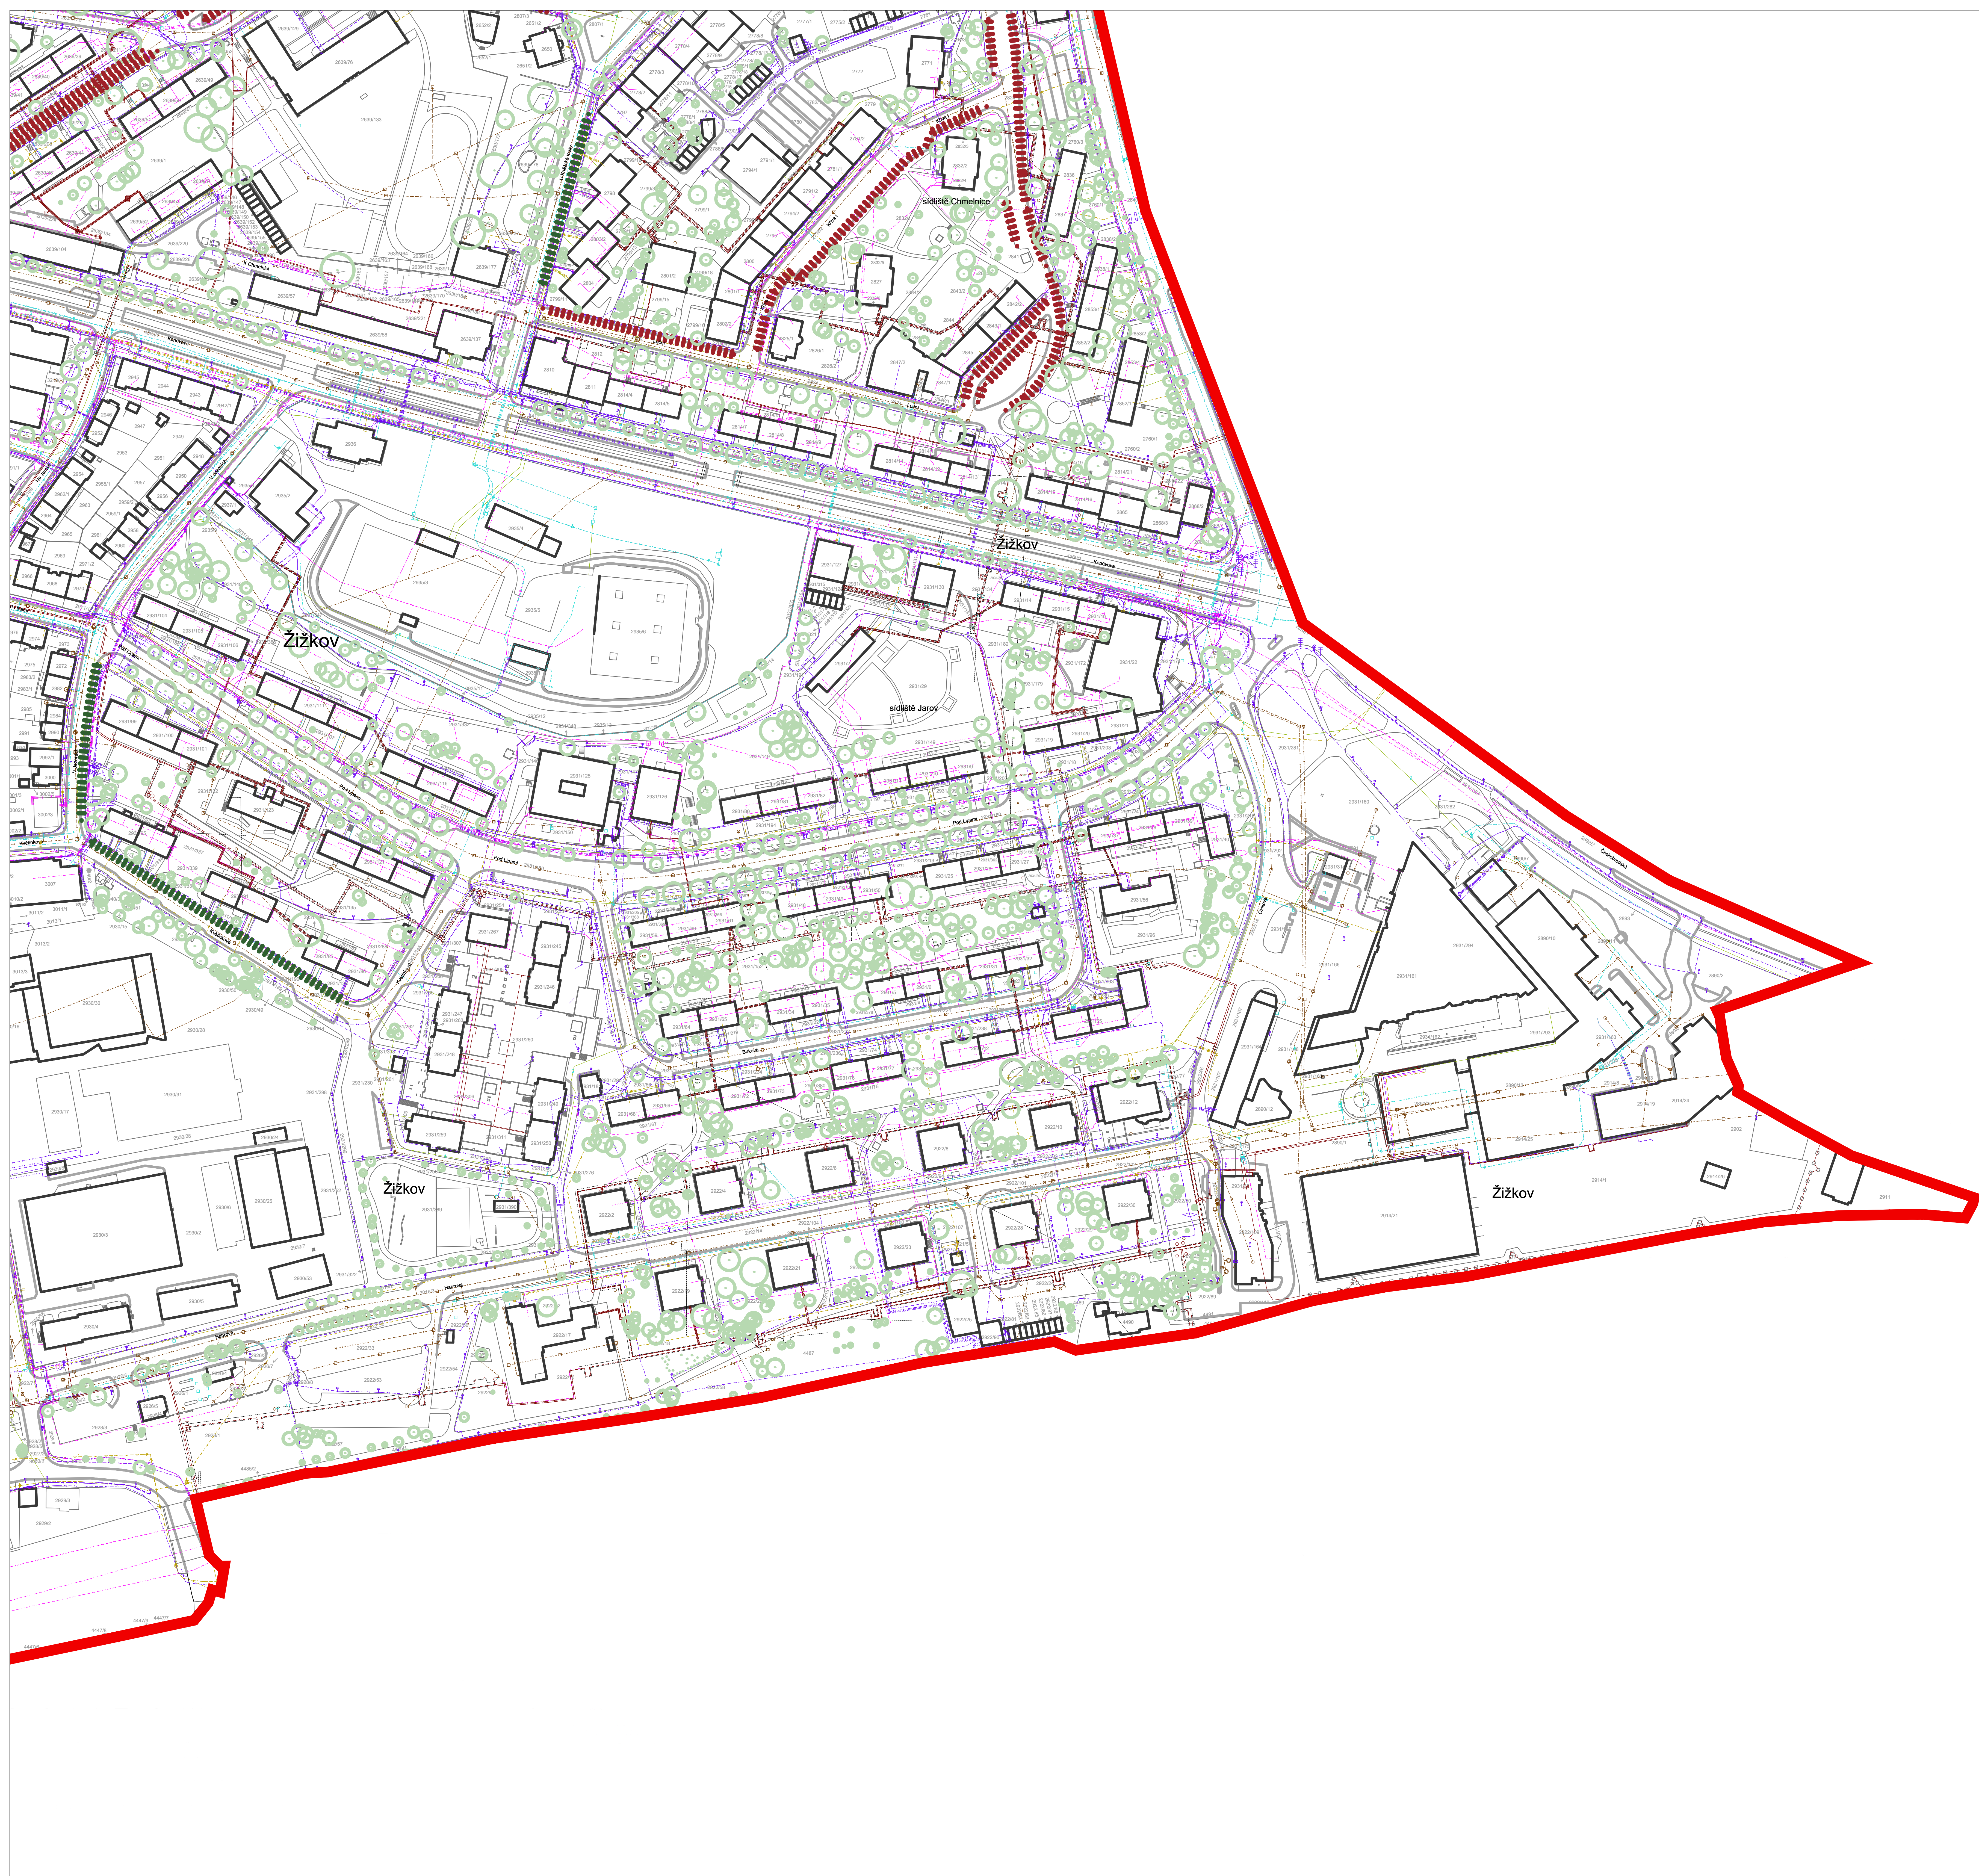

LEGENDA

MAPOVÝ PODKLAD

- hranice městské části Praha 3
- objekty
- hrany komunikací
- katastrální mapový podklad a účelová mapa
- parcelní čísla



PASPORT ZELENĚ

- stávající stromy dle pasportu zeleně

INŽENÝRSKÉ SÍTĚ

- elektrické vedení - slaboproud
- elektrické vedení - silnoproud
- plynovod
- kanalizace
- vodovod
- teplovod
- kojektor
- produktovod
- potrubí pošta

PROSTOR PRO STROMOŘADÍ - NÁVRH

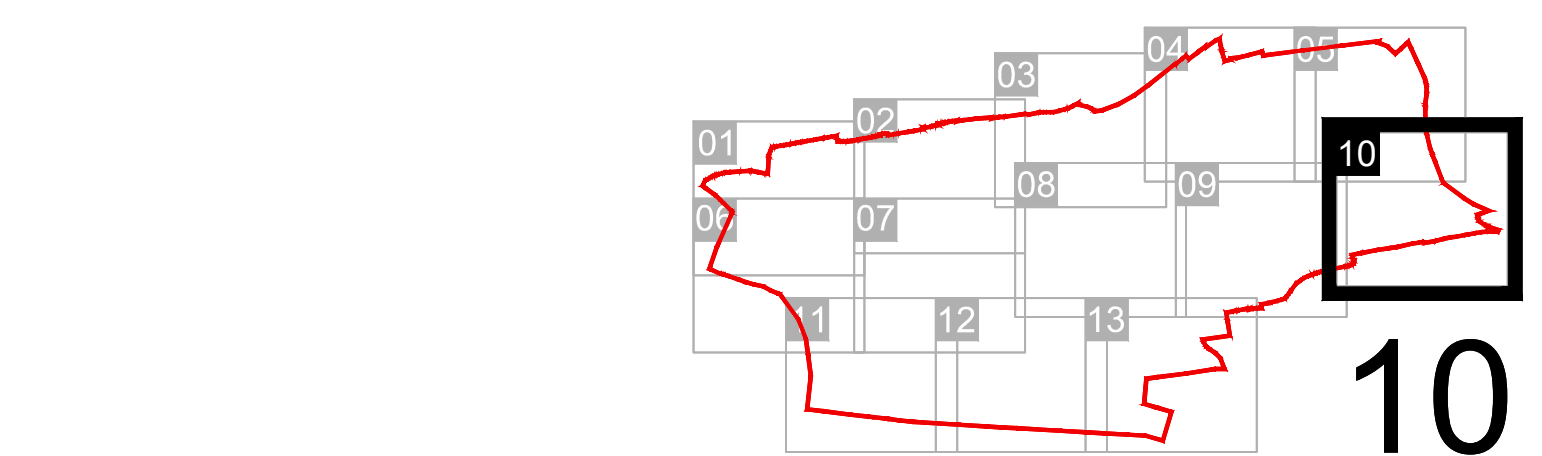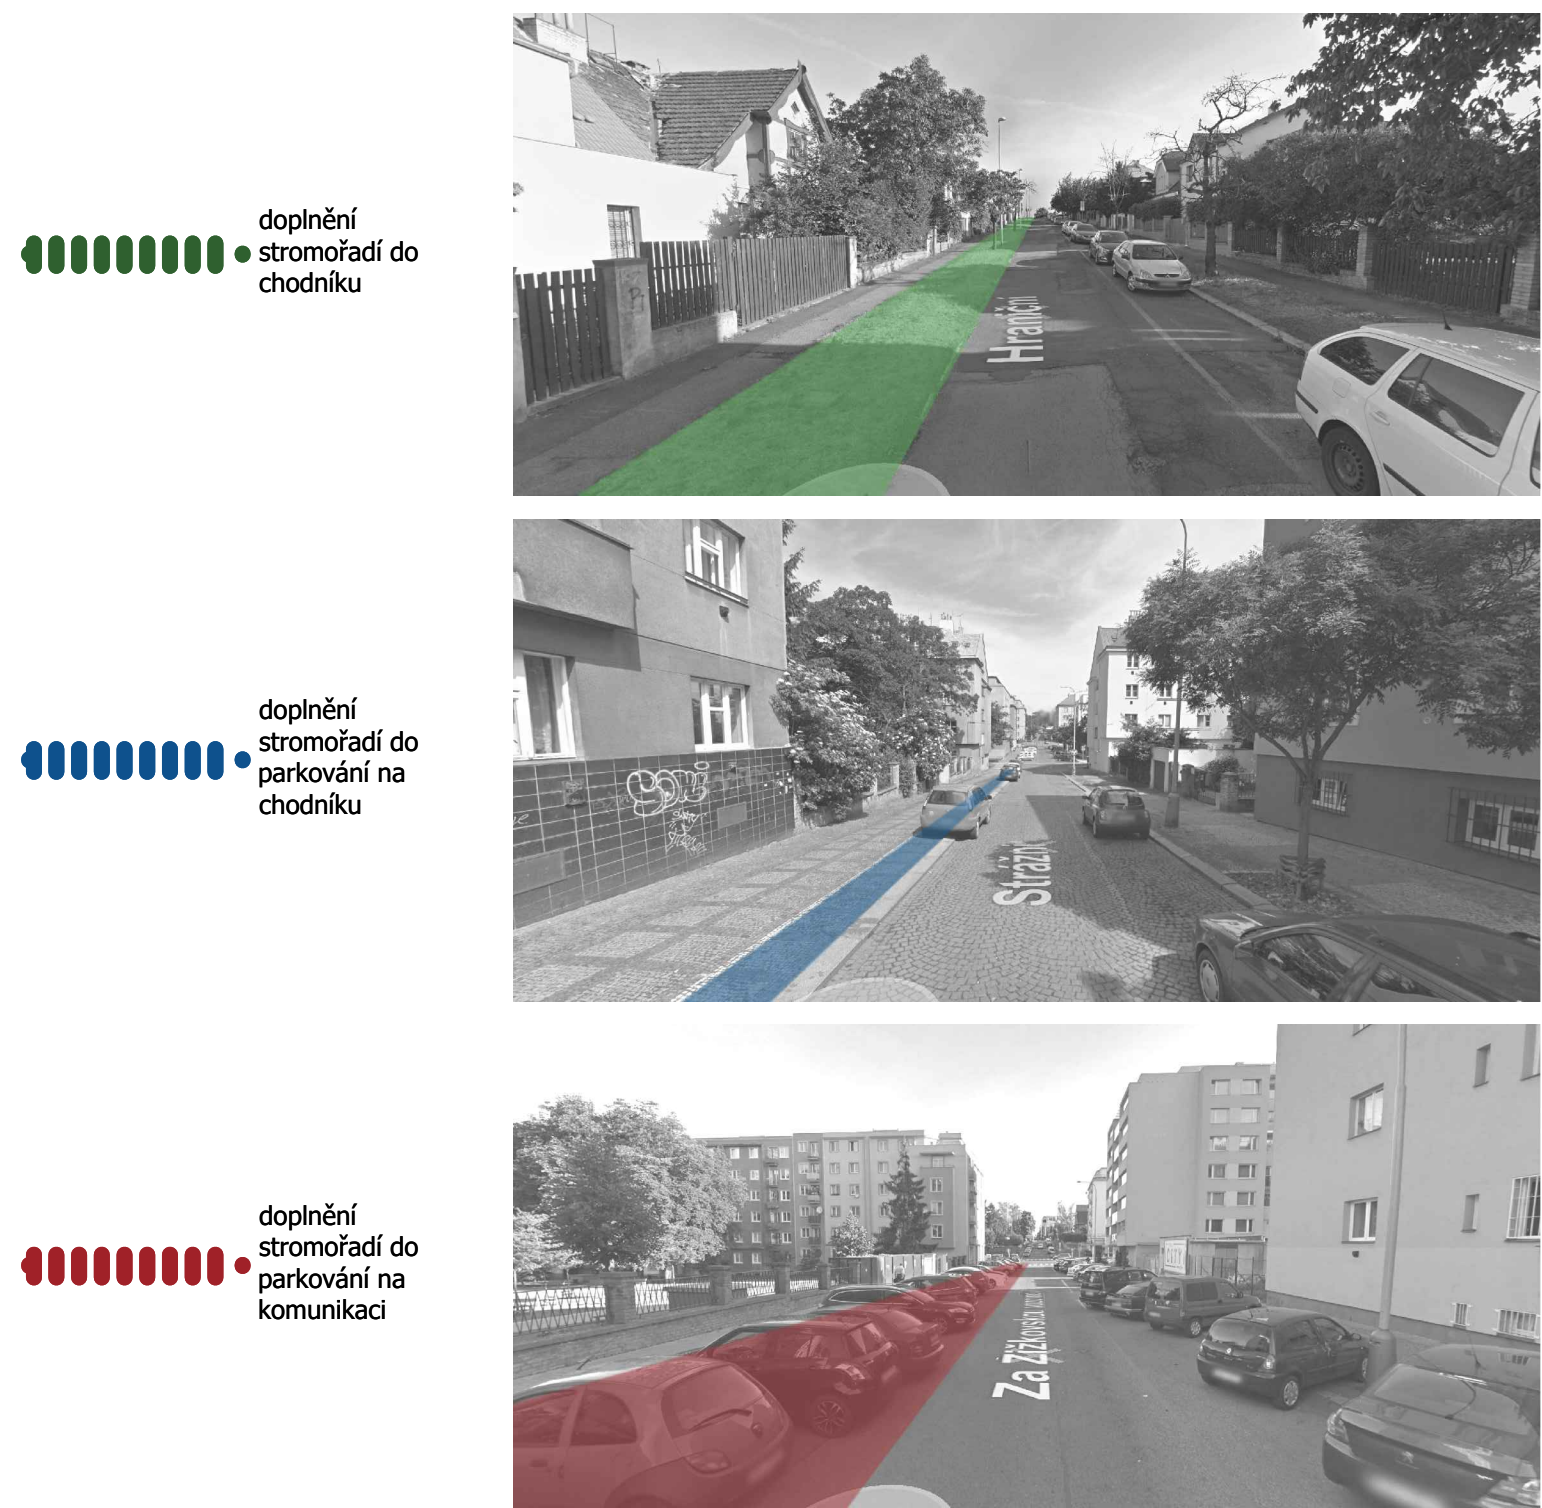

Návrh je zpracován nad datovým podkladem © IPR Praha
- katastrální mapy, účelové mapy a inženýrských sítí stažených z webu
www.geoportalpraha.cz v lednu 2020.
Návrh je zpracován nad podkladem pasportu zeleně obdržným v listopadu
2019 od OÚDP Prahy 3 a jeho doplnění z ledna a února 2020.

PODKLADOVÁ STUDIE PRO VÝSADBU STROMŮ
VE STROMOŘADÍ NA ÚZEMÍ MČ PRAHA 3

INVESTOR A OBJEDNATEL Městská část Praha 3 ZASTUPITEL VE VŠECH TECHNICKÝCH Ing. Ing. Hrdlička OÚDP MČ Praha 3	Havlíkova nám. 709/9 130 00, Praha 3
ZHOTOVITEL A plus spol. s r.o.	Frejmová 1/72 190 00 PRAHA 9
ZHOTOVITEL, SPECIALIZOVANÉ ČÁSTI A plus spol. s r.o.	Frejmová 1/72 190 00 PRAHA 9
ZODPOVĚDNÝ PROJEKTANT Ing. arch. Zdeněk Těpál	VYPRACOVAL Ing. arch. V. Rychtář Ing. arch. J. Šindl Ing. arch. J. Němeček
DATUM červen 2020	STUPĚŇ DOKUMENTACE PODKLADOVÁ STUDIE

SPECIALIZOVANÁ ČÁST C. SITUÁČNÍ VÝKRESY C.2.10 KATASTRÁLNÍ SITUÁČNÍ VÝKRES - ZÁKRES	MĚŘÍTKO [POČET A4] 1:1000 24 ČÍSLO VÝKRESU C.2.10
---	--