


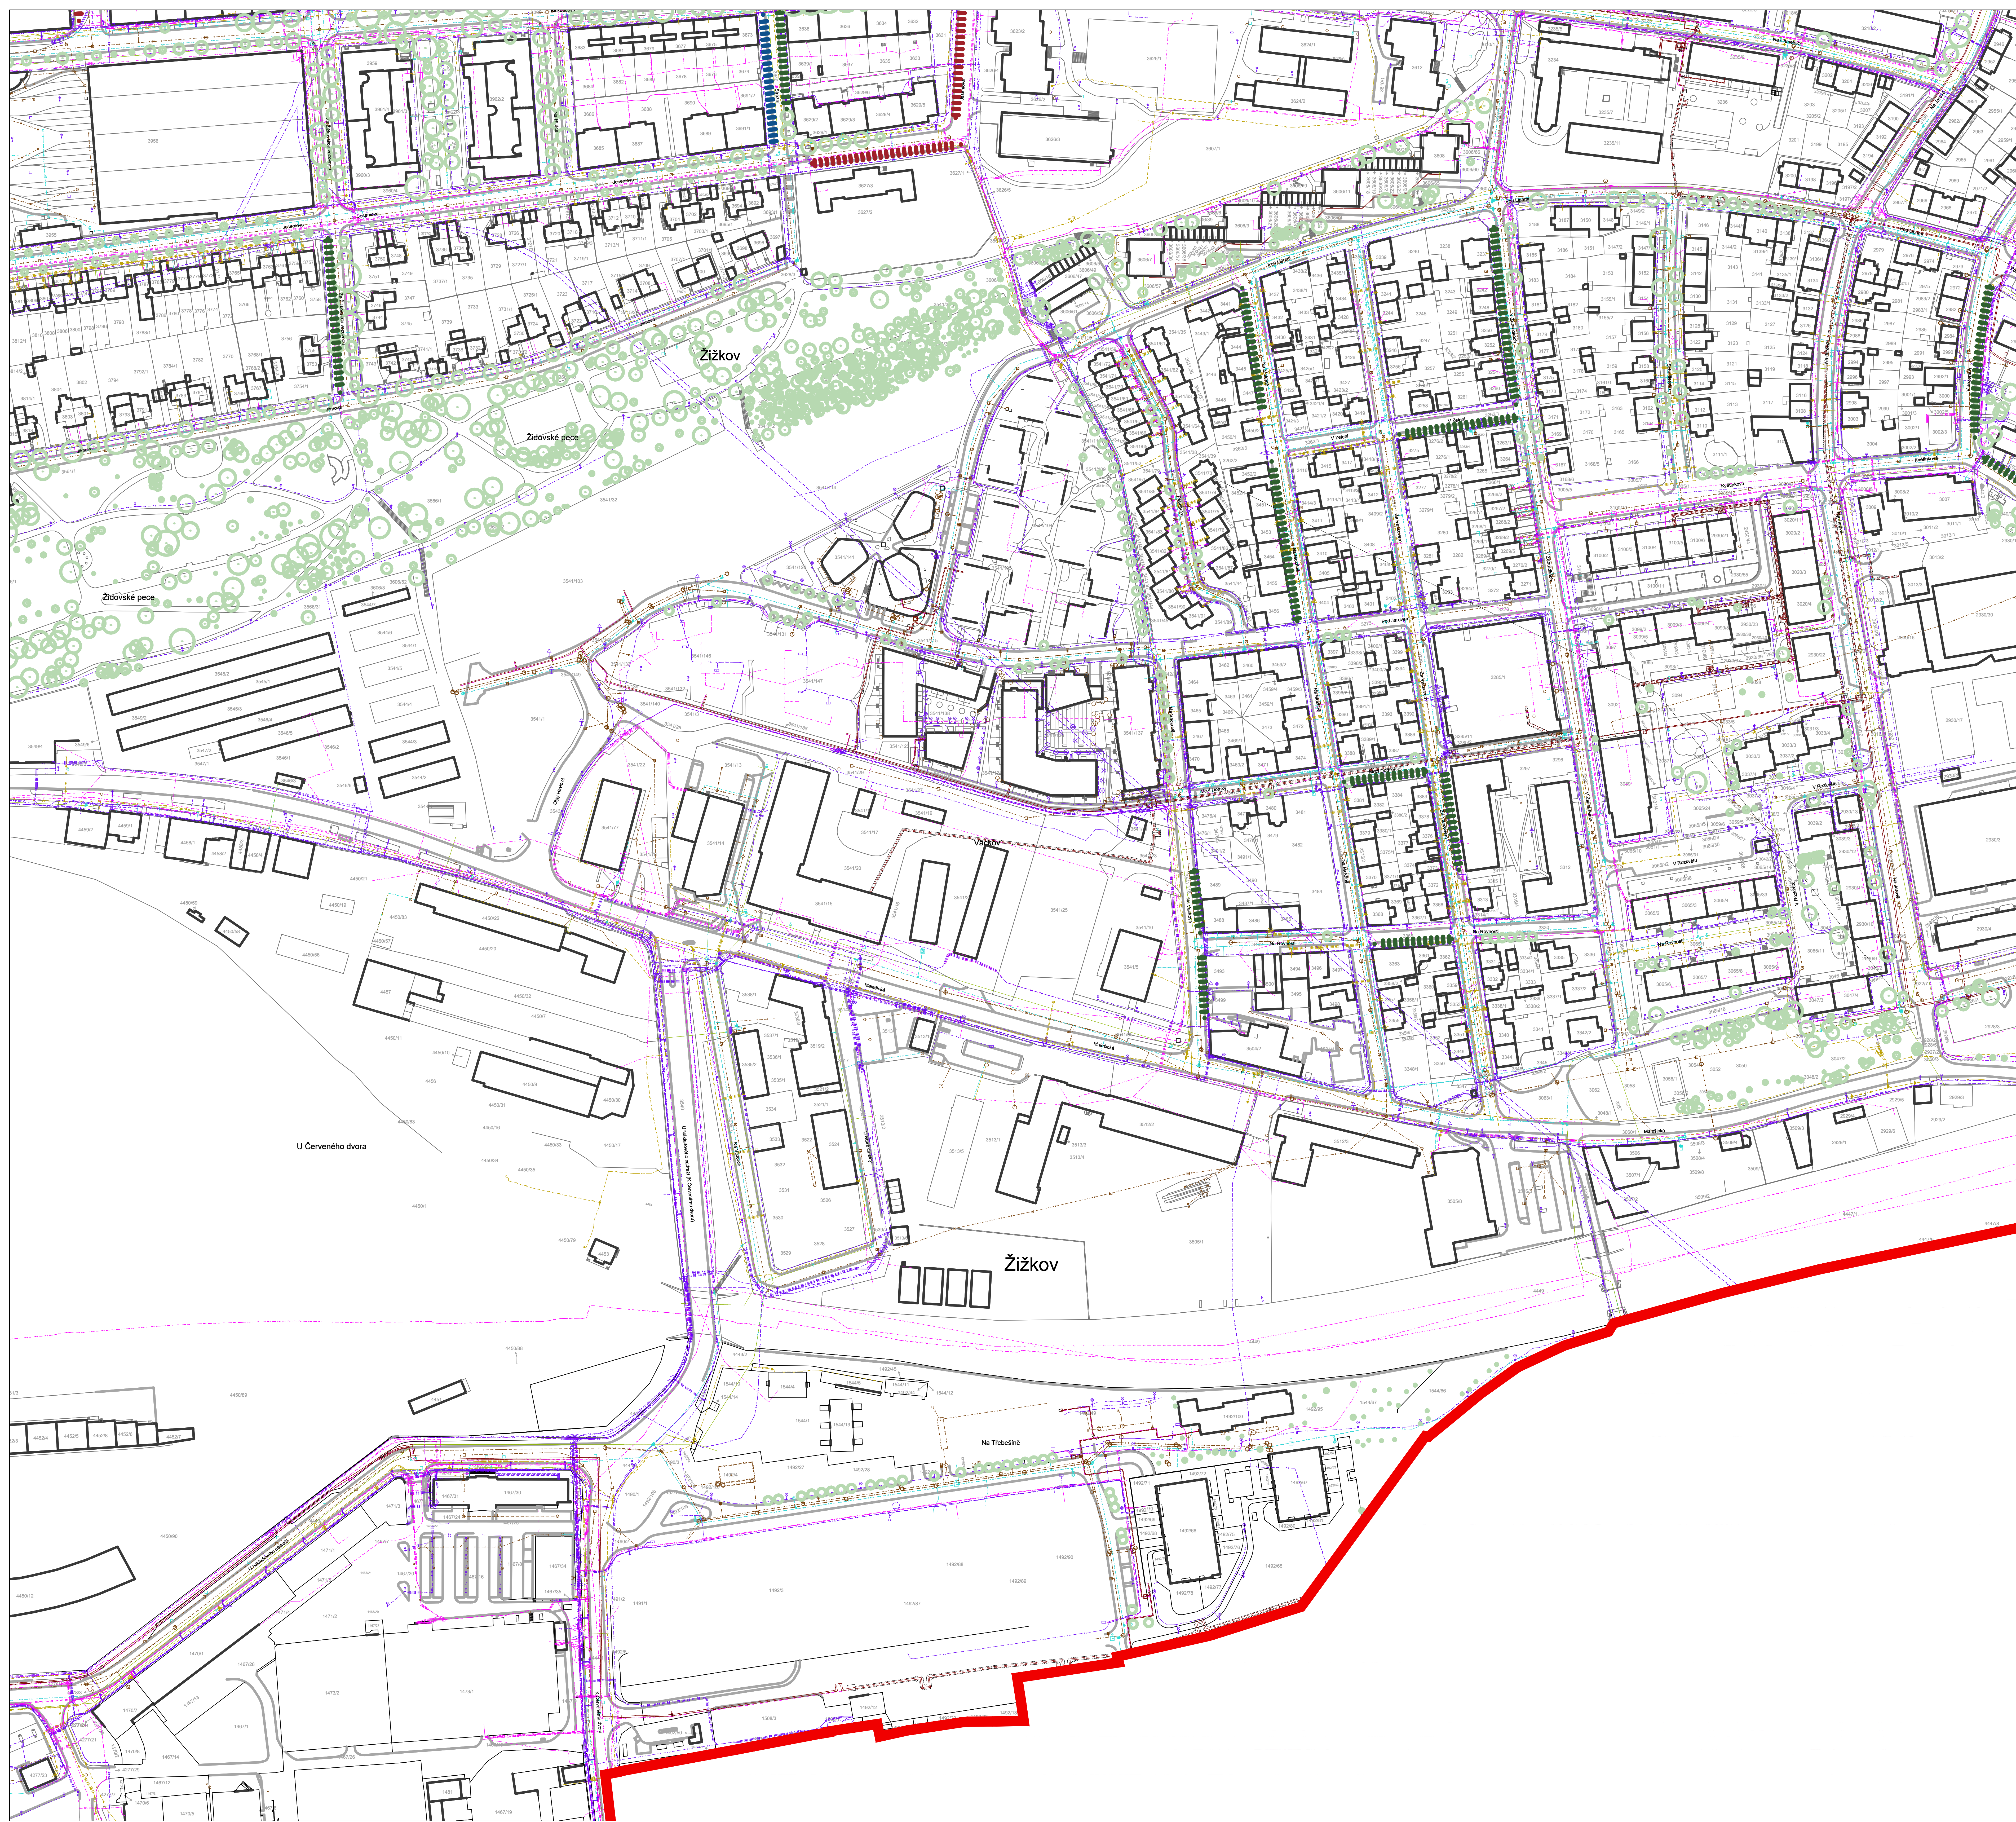

ULIČNÍ PROFILY
PŘÍKLADY ŘEŠENÍ DLE MANUÁLU VEŘEJNÝCH PROSTORŮ PRACOVANÉHO IPR

	8 m	12 m	15 m	18 m	24 m
SOLÉNY PROSTOR					
KULINĚ A ŽELIZNĚ					
VÝZNAMNÉ ULICE SE ZALIDNUTÝM PROSTŘEM					
ULICE ZALIDNUTÉ DOPRAVOU					
SOLÉNY PROSTOR					
KULINĚ A ŽELIZNĚ					
VÝZNAMNÉ ULICE SE ZALIDNUTÝM PROSTŘEM					
ULICE ZALIDNUTÉ DOPRAVOU					

LEGENDA

MAPOVÝ PODKLAD

- hranice městské části Praha 3
- objekty
- hrany komunikací
- katastrální mapový podklad a účelová mapa
- parcelská čísla

PASPORT ZELENÉ

- stávající stromy dle pasportu zeleně

PROSTOR PRO STROMOŘADÍ - NÁVRH

- doplňující stromořadí do chodníku
- doplňující stromořadí do parkování na chodníku
- doplňující stromořadí do parkování na komunikaci

INŽENÝRSKÉ SÍTĚ

- elektrické vedení - slaboproud
- elektrické vedení - silnoproud
- plynovod
- kanalizace
- vodovod
- teplovod
- kojektor
- produktovod
- potrubní pošta

Návrh je zpracován nad datovým podkladem © IPR Praha - katastrální mapy, účelové mapy a inženýrských sítí stažených z webu www.geoportalpraha.cz v lednu 2020.

Návrh je zpracován nad podkladem pasportu zeleně obdržným v listopadu 2015 od OÚDP Praha 3 a jeho doplnění z ledna a února 2020.

PODKLADOVÁ STUDIE PRO VÝSADBU STROMŮ VE STROMOŘADÍ NA ÚZEMÍ MČ PRAHA 3

INVESTOR A OBJEDNATEL	Havlíkovo nám. 707/9 130 00, Praha 3
ZASTUPITEL VE VĚCECH TECHNICKÝCH	Ing. Ing. Havelík OÚDP MČ Praha 3
ZHOTOVITEL	Frejda 1/12 190 00 PRAHA 9
ZHOTOVITEL	Frejda 1/12 190 00 PRAHA 9
ZODPOVĚDNÝ PROJEKTANT	Ing. arch. Zdeněk Těplý
DATUM	červen 2020
SPECIALIZOVANÁ ČÁST	PODKLADOVÁ STUDIE
C. SITUACNÍ VÝKRESY	
C.2.09 KATASTRÁLNÍ SITUACNÍ VÝKRES - ZÁKRES	

MĚRITKO: POČET A1 PÁRE
1:1000 24
ČÍSLO VÝKRESU
C.2.09