


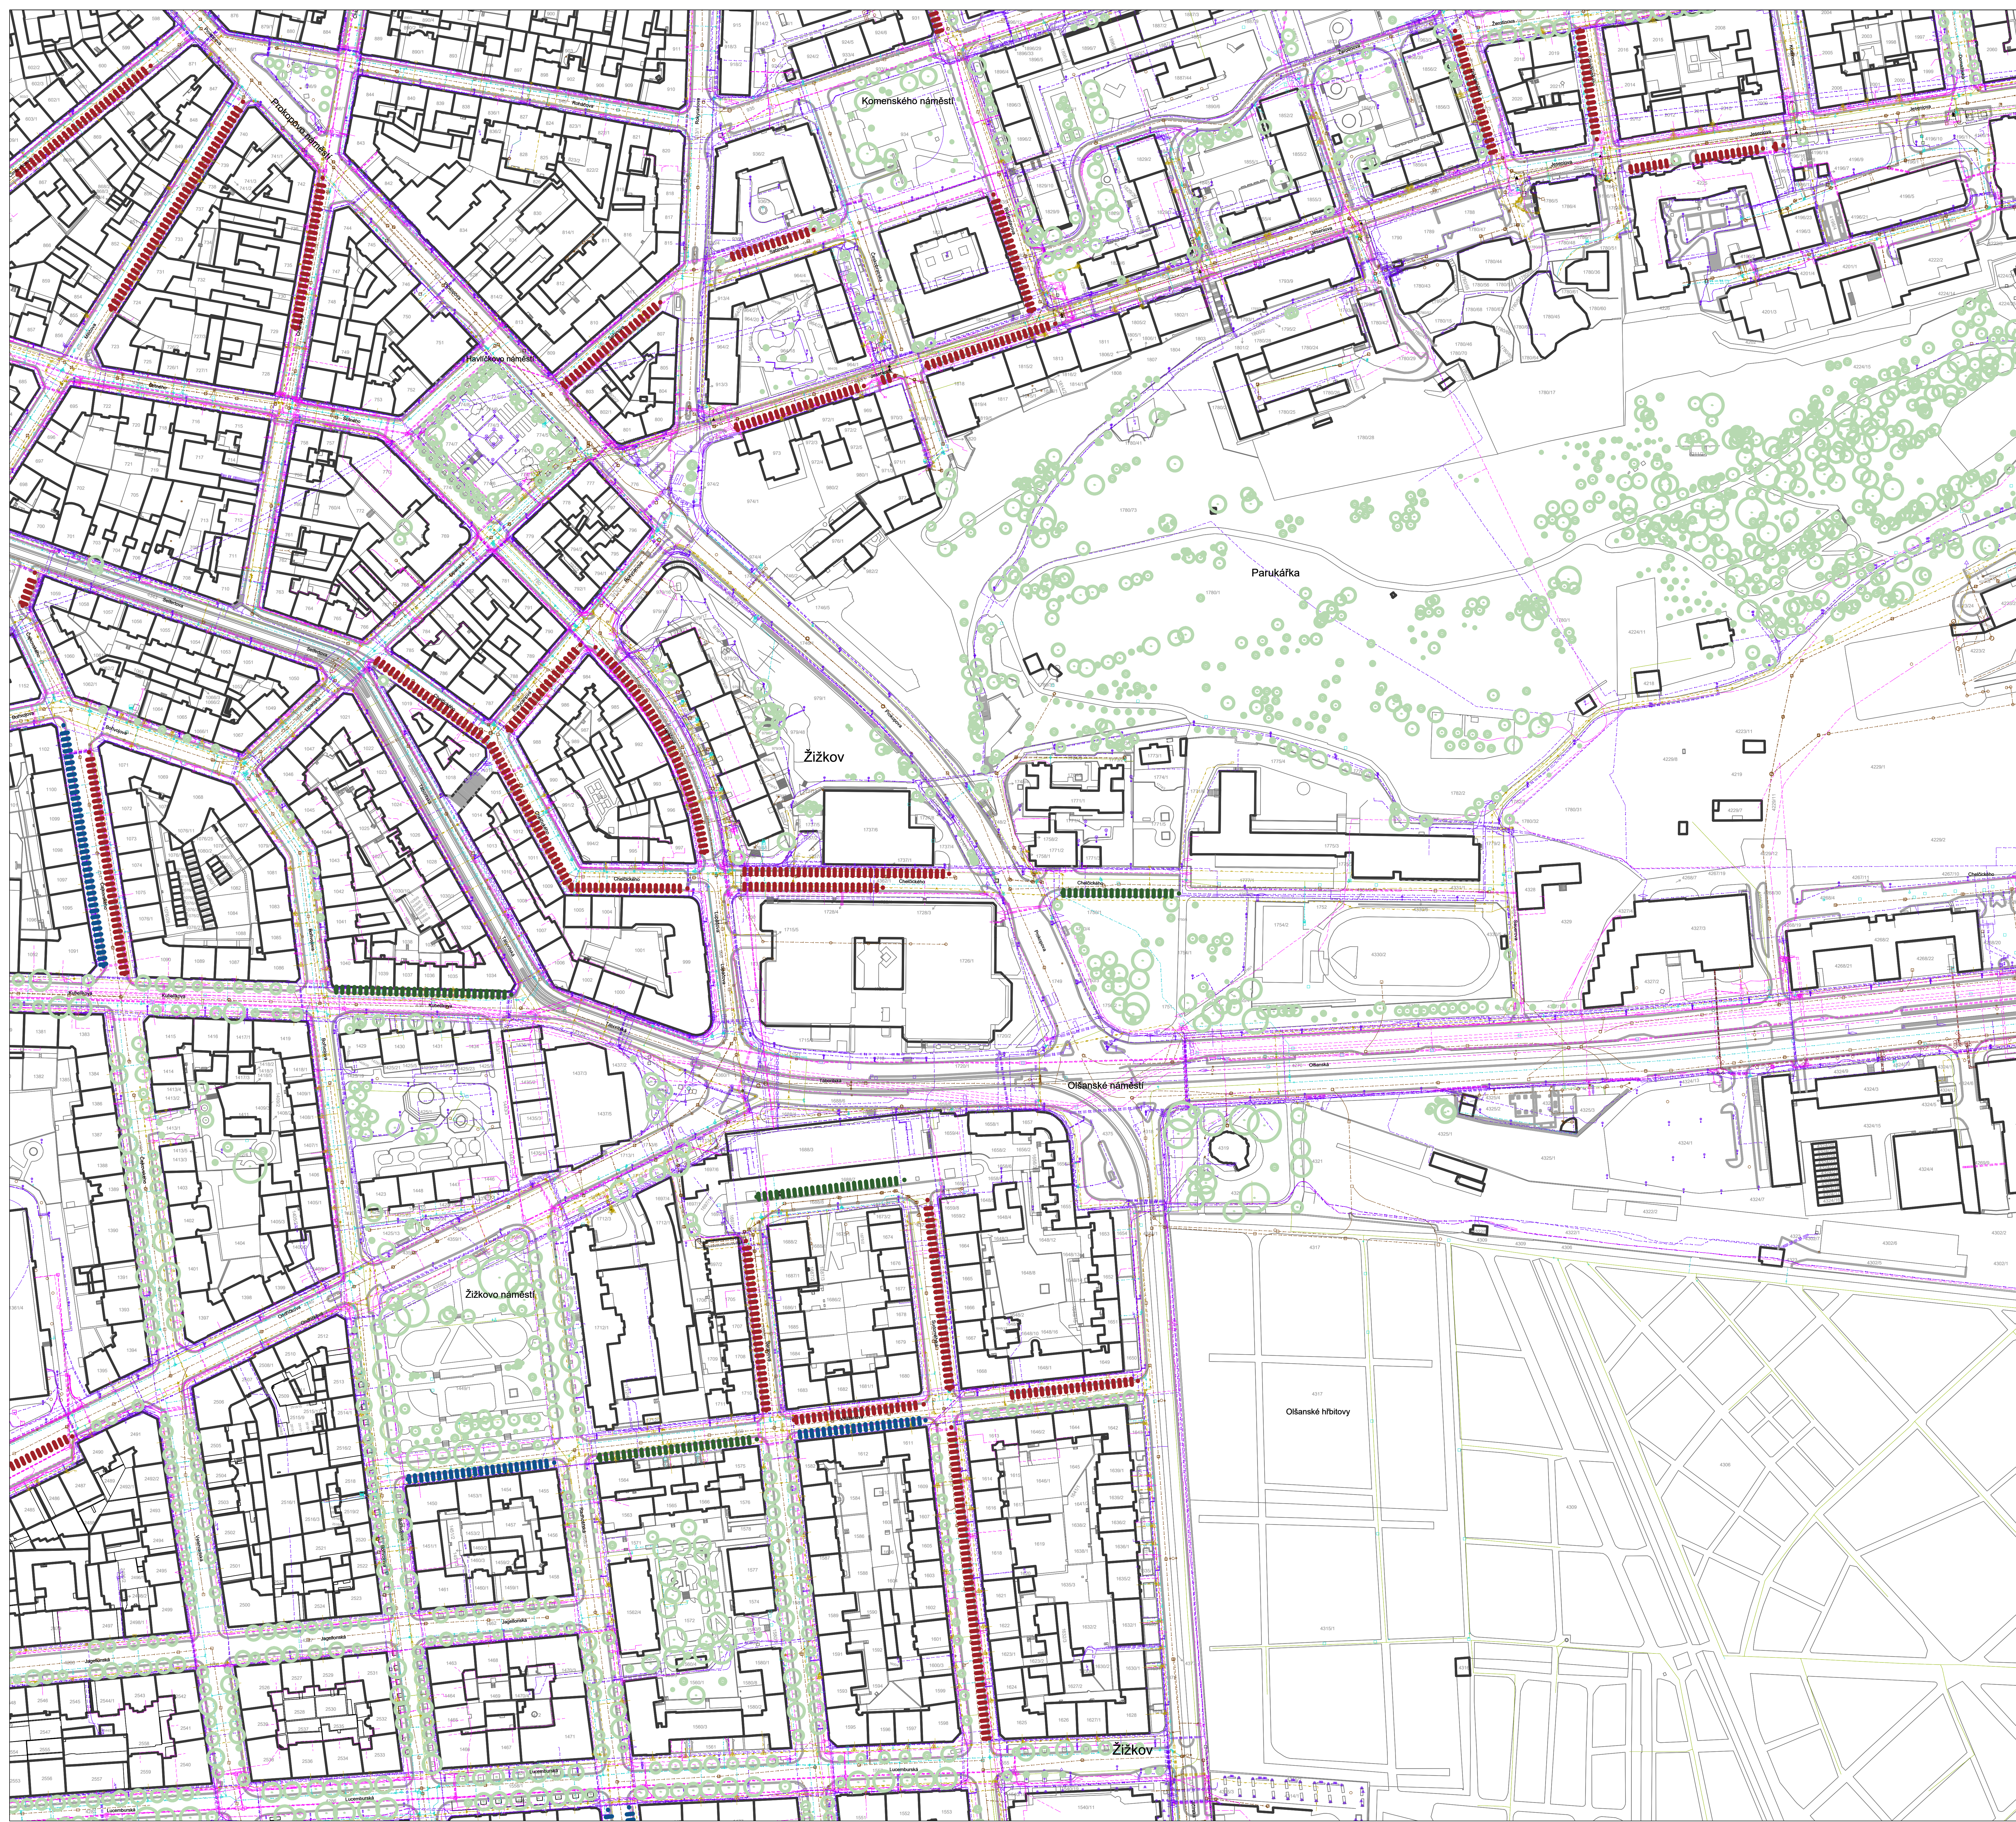

ULIČNÍ PROFILY
PŘÍKLADY ŘEŠENÍ DLE MANUÁLU VEŘEJNÝCH PROSTORŮVÉ ZPRACOVANÉHO IPR

	8 m	12 m	15 m	18 m	24 m
SOLÉBNÝ PROSTOR					
KLIENÉ A ZELIČNÉ ULICE					
VÝZNAMNÉ ULICE SE ZALIDNÝMI PROSTORY					
ULICE ZATÍŽENÉ DOPRAVOU					
SOLÉBNÝ PROSTOR					
KLIENÉ A ZELIČNÉ ULICE					
VÝZNAMNÉ ULICE SE ZALIDNÝMI PROSTORY					
ULICE ZATÍŽENÉ DOPRAVOU					

30 m 40 m

LEGENDA

MAPOVÝ PODKLAD

- hranice městské části Praha 3
- objekty
- hrany komunikací
- katastrální mapový podklad a účelová mapa
- parcelní čísla

PASPORT ZELIČNÉ

- stávající stromy dle pasportu zeleně

PROSTOR PRO STROMOŘADÍ - NÁVRH

- doplňující stromořadí do chodníku
- doplňující stromořadí do parkování na komunikaci
- doplňující stromořadí do parkování na komunikaci

INŽENÝRSKÉ SÍTĚ

- elektrické vedení - slaboproud
- elektrické vedení - silnoproud
- plynovod
- kanalizace
- vodovod
- teplovod
- kojektor
- produktovod
- potrubí pošta

Návrh je zpracován na datovém podkladě © IPR Praha
katastrální mapy, účelové mapy a inženýrských sítí stažených z webu
www.geoportalpraha.cz v lednu 2020.
Návrh je zpracován na podkladě pasportu zeleně aktualizovaného v listopadu
2015 od OÚP Praha 3 a jeho doplnění z ledna a února 2020.

**PODKLADOVÁ STUDIE PRO VÝSADBU STROMŮ
VE STROMOŘADÍ NA ÚZEMÍ MČ PRAHA 3**

INVESTOR A OBJEDNATEL Městská část Praha 3	Havlíkovo nám. 709/9 130 00, Praha 3
ZÁKUPCE VE VĚCECH TECHNICKÝCH Ing. Jan Hrdlička OÚP MČ Praha 3	
ZHOTOVITEL A plus spol. s r.o.	Frejma 1/12 190 00 PRAHA 9
ZHOTOVITEL SPECIALIZOVANÉ ČÁSTI A plus spol. s r.o.	Frejma 1/12 190 00 PRAHA 9
ZODPOVĚDNÝ PROJEKTANT Ing. arch. Zdeněk Těplý	VYPRACOVAN Ing. arch. V. Rybář Ing. arch. J. Šedl Ing. arch. J. Mlý Ing. arch. J. Hrdlička
DATUM červen 2020	STUPEN DOKUMENTACE PODKLADOVÁ STUDIE
SPECIALIZOVANÁ ČÁST C. SITUÁČNÍ VÝKRESY C.2.07 KATASTRÁLNÍ SITUÁČNÍ VÝKRES - ZÁKRES	RAZIDLO, POČET A MĚRITKO [POČET A] PÁRE 1:1000 24 ČÍSLO VÝKRESU C.2.07