


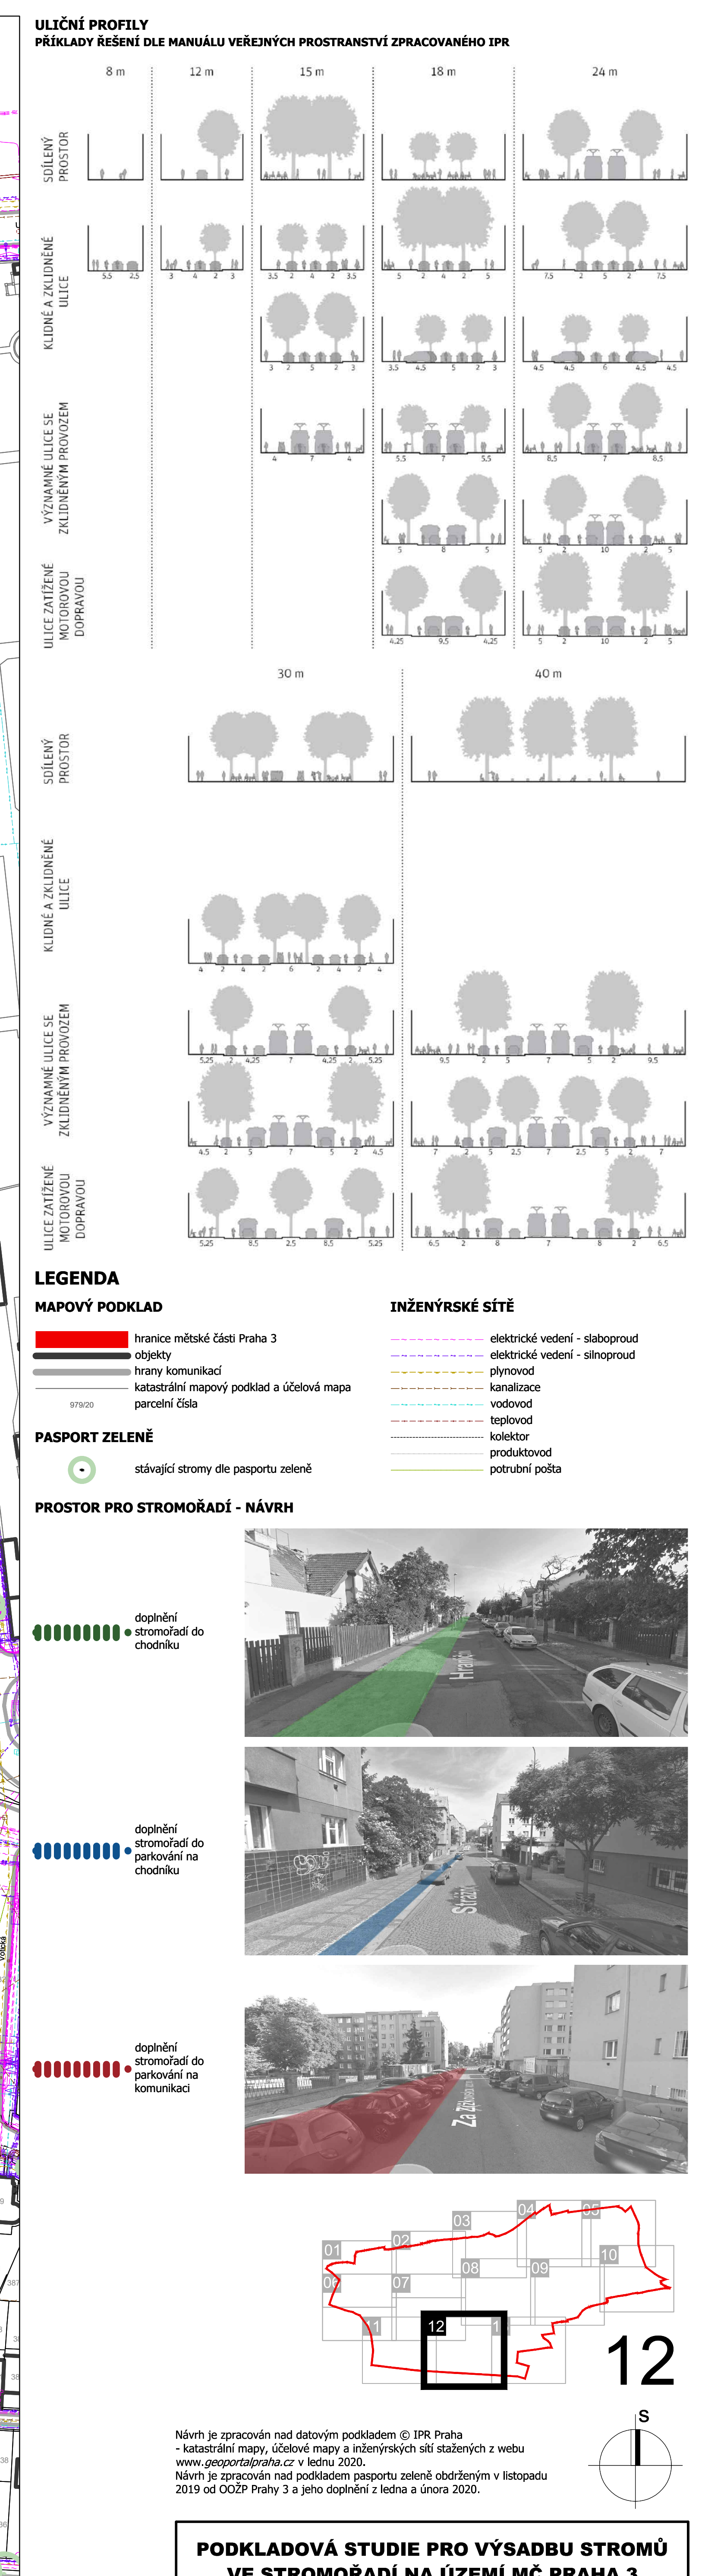

INVESTOR A OBJEKT Městské zást Praha 3 ZADÁVATEL VE VŠECH TECHNIKÁCH Ing. Iveta Zvěřová ÚSDI OZP MČ Praha 3 ZHOTOVITEL Aplus spol. s r.o.	Houtřevská rnm. 700/9 130 00 Praha 3 Frekvence 1/12 150 00 PRÁH 9	
ZHOTOVITEL SPECIÁLNIZOVANÉ ČÁSTI Aplus spol. s r.o. ZODPOVÍDÁNÍ PROJEKTU Ing. arch. Zdeněk Teplý DATUM červen 2020	Frekvence 1/12 150 00 PRÁH 9 VYPRACOVÁ Ing. arch. V. Řepák Ing. arch. P. Šedivý Ing. arch. J. Měsíček Ing. arch. J. Nešporek STUPEŇ DOKUMENTACE POKRADOVÁ STUDIE	RAZÍTKO, PŘEDPIS MĚŘITKO POČET LST 1:1000 24 ČÍSLO VÝKRESU C.2.12
SPECIÁLNIZOVANÁ ČÁST C. SITUÁČNÍ VÝKRESY C.2.12 KATASTRÁLNÍ SITUÁČNÍ VÝKRES - ZÁKRES		