


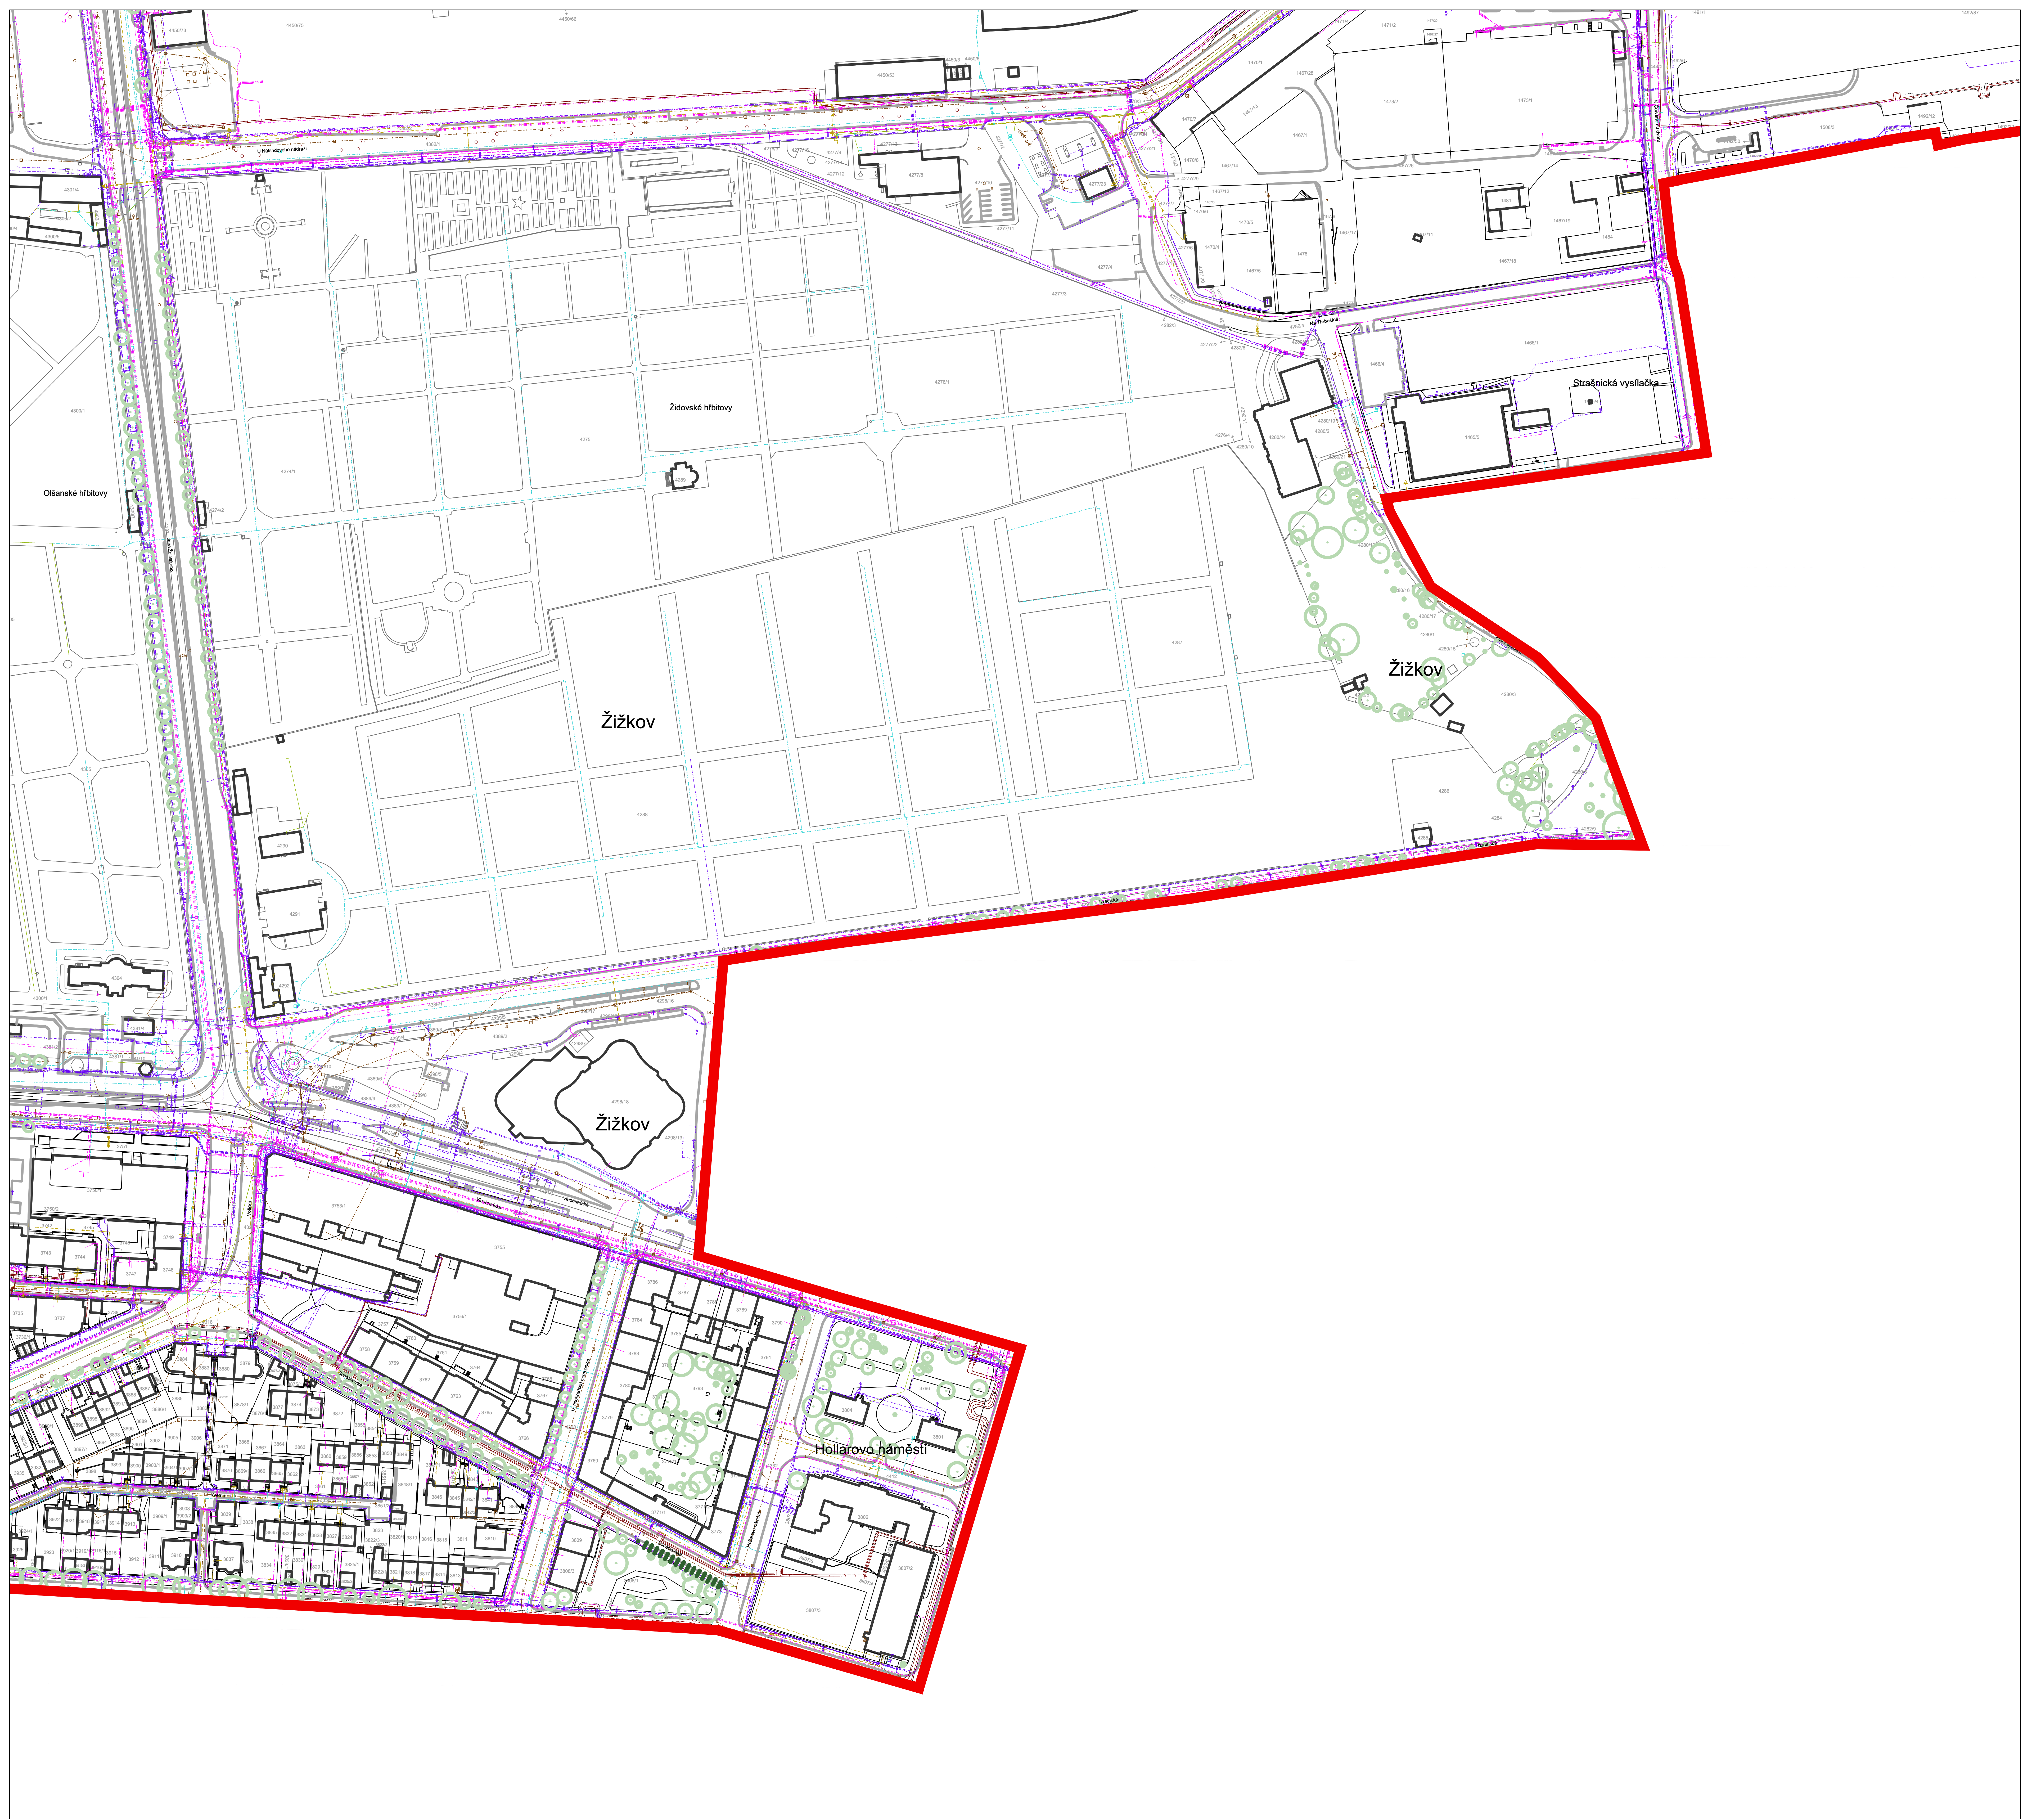

ULIČNÍ PROFILY
PŘÍKLADY ŘEŠENÍ DLE MANUÁLU VEŘEJNÝCH PROSTRANSTVÍ ZPRACOVANÉHO IPR

	8 m	12 m	15 m	18 m	24 m
SOLÉBNÝ PROSTOR					
KULINĚ A ZELIDINĚ ULICE					
VÝZNAMNÉ ULICE SE ZALIDINĚMÝM PROSTŘENÍM					
ULICE ZATÍŽENÉ ZALIDINĚMÝM DOPRAVOU					

	30 m	40 m
SOLÉBNÝ PROSTOR		
KULINĚ A ZELIDINĚ ULICE		
VÝZNAMNÉ ULICE SE ZALIDINĚMÝM PROSTŘENÍM		
ULICE ZATÍŽENÉ ZALIDINĚMÝM DOPRAVOU		

LEGENDA

MAPOVÝ PODKLAD

- hranice městské části Praha 3
- objekty
- hrany komunikací
- katastrální mapový podklad a účelová mapa
- parcelsní čísla

PASPORT ZELENĚ

- stávající stromy dle pasportu zeleně

INŽENYRSKÉ SÍTĚ

- elektrické vedení - slaboproud
- elektrické vedení - silnoproud
- plynovod
- kanalizace
- vodovod
- teplovod
- kollektor
- produktovod
- potrubní pošta

PROSTOR PRO STROMOŘADÍ - NÁVRH

doplnění stromořadí do chodníku

doplnění stromořadí do parkování na chodníku

doplnění stromořadí do parkování na komunikaci

13

S

Návrh je zpracován na datovém podkladě © IPR Praha
- katastrální mapy, účelové mapy a inženýrských sítí stažených z webu www.geoportalpraha.cz v lednu 2020.
Návrh je zpracován na podkladě pasportu zeleně obdrženým v listopadu 2015 od OÚDP Prahy 3 a jeho doplnění z ledna a února 2020.

PODKLADOVÁ STUDIE PRO VÝSADBU STROMŮ
VE STROMOŘADÍ NA ÚZEMÍ MČ PRAHA 3

INVESTOR A OBJEDNATEL

Městská část Praha 3

Hollárovo nám. 709/9
130 00, Praha 3

ZASTUPUJE VE VŠECH TECHNICKÝCH
Ing. Jan Hrdlička
OÚDP MČ Praha 3

Ing. arch. V. Rychtář
Ing. arch. P. Šindl
Ing. arch. J. Mlýn
Ing. J. Hrdlička

ZHOTOVITEL

A plus spol. s r.o.

Freytag 1/12
190 00 PRAHA 9

ZHOTOVITEL SPECIALIZOVANÉ ČÁSTI

A plus spol. s r.o.

Freytag 1/12
190 00 PRAHA 9

ZODPOVĚDNÝ PROJEKTANT

Ing. arch. Zdeněk Táp

VYPRACOVAL

Ing. arch. V. Rychtář
Ing. arch. P. Šindl
Ing. arch. J. Mlýn
Ing. J. Hrdlička

DATUM

červen 2020

STUPĚŇ DOKUMENTACE

PODKLADOVÁ STUDIE

SPECIALIZOVANÁ ČÁST

C. SITUÁČNÍ VÝKRESY

C.2.13 KATASTRÁLNÍ SITUÁČNÍ VÝKRES - ZÁKRES

RAZÍTKO, POČIS

MĚŘÍTKO [POČET A1]

1:1000

24

ČÍSLO VÝKRESU

C.2.13