

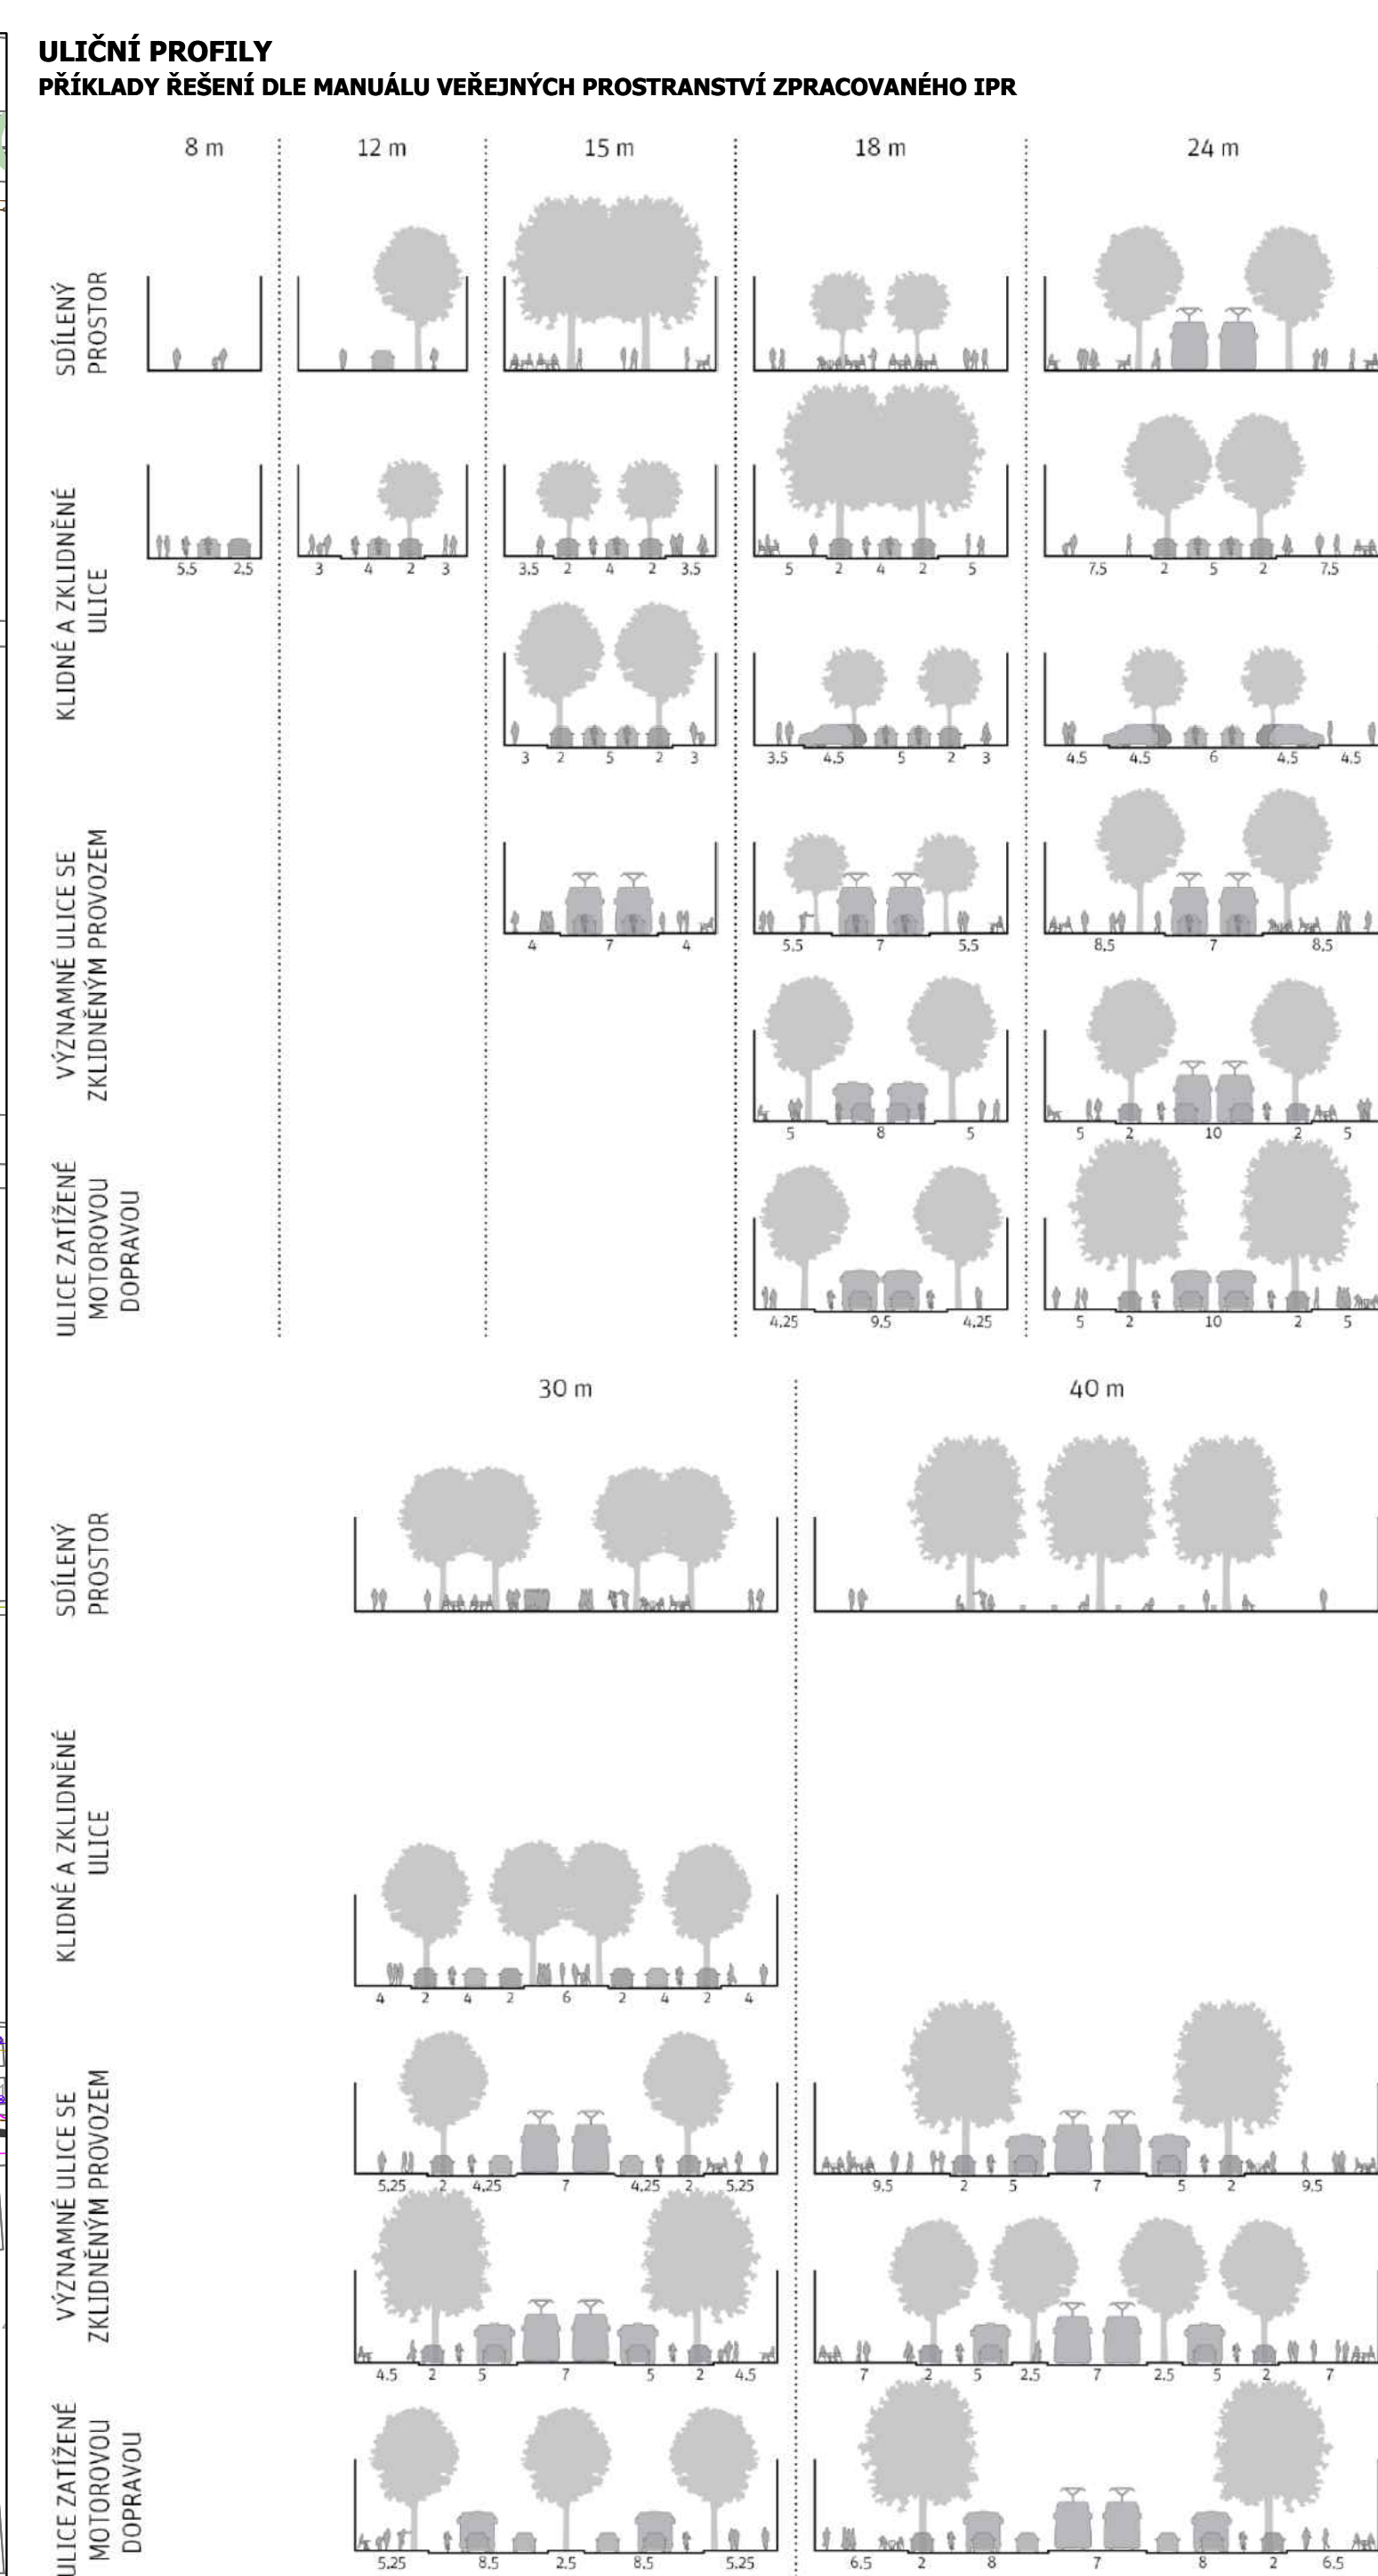
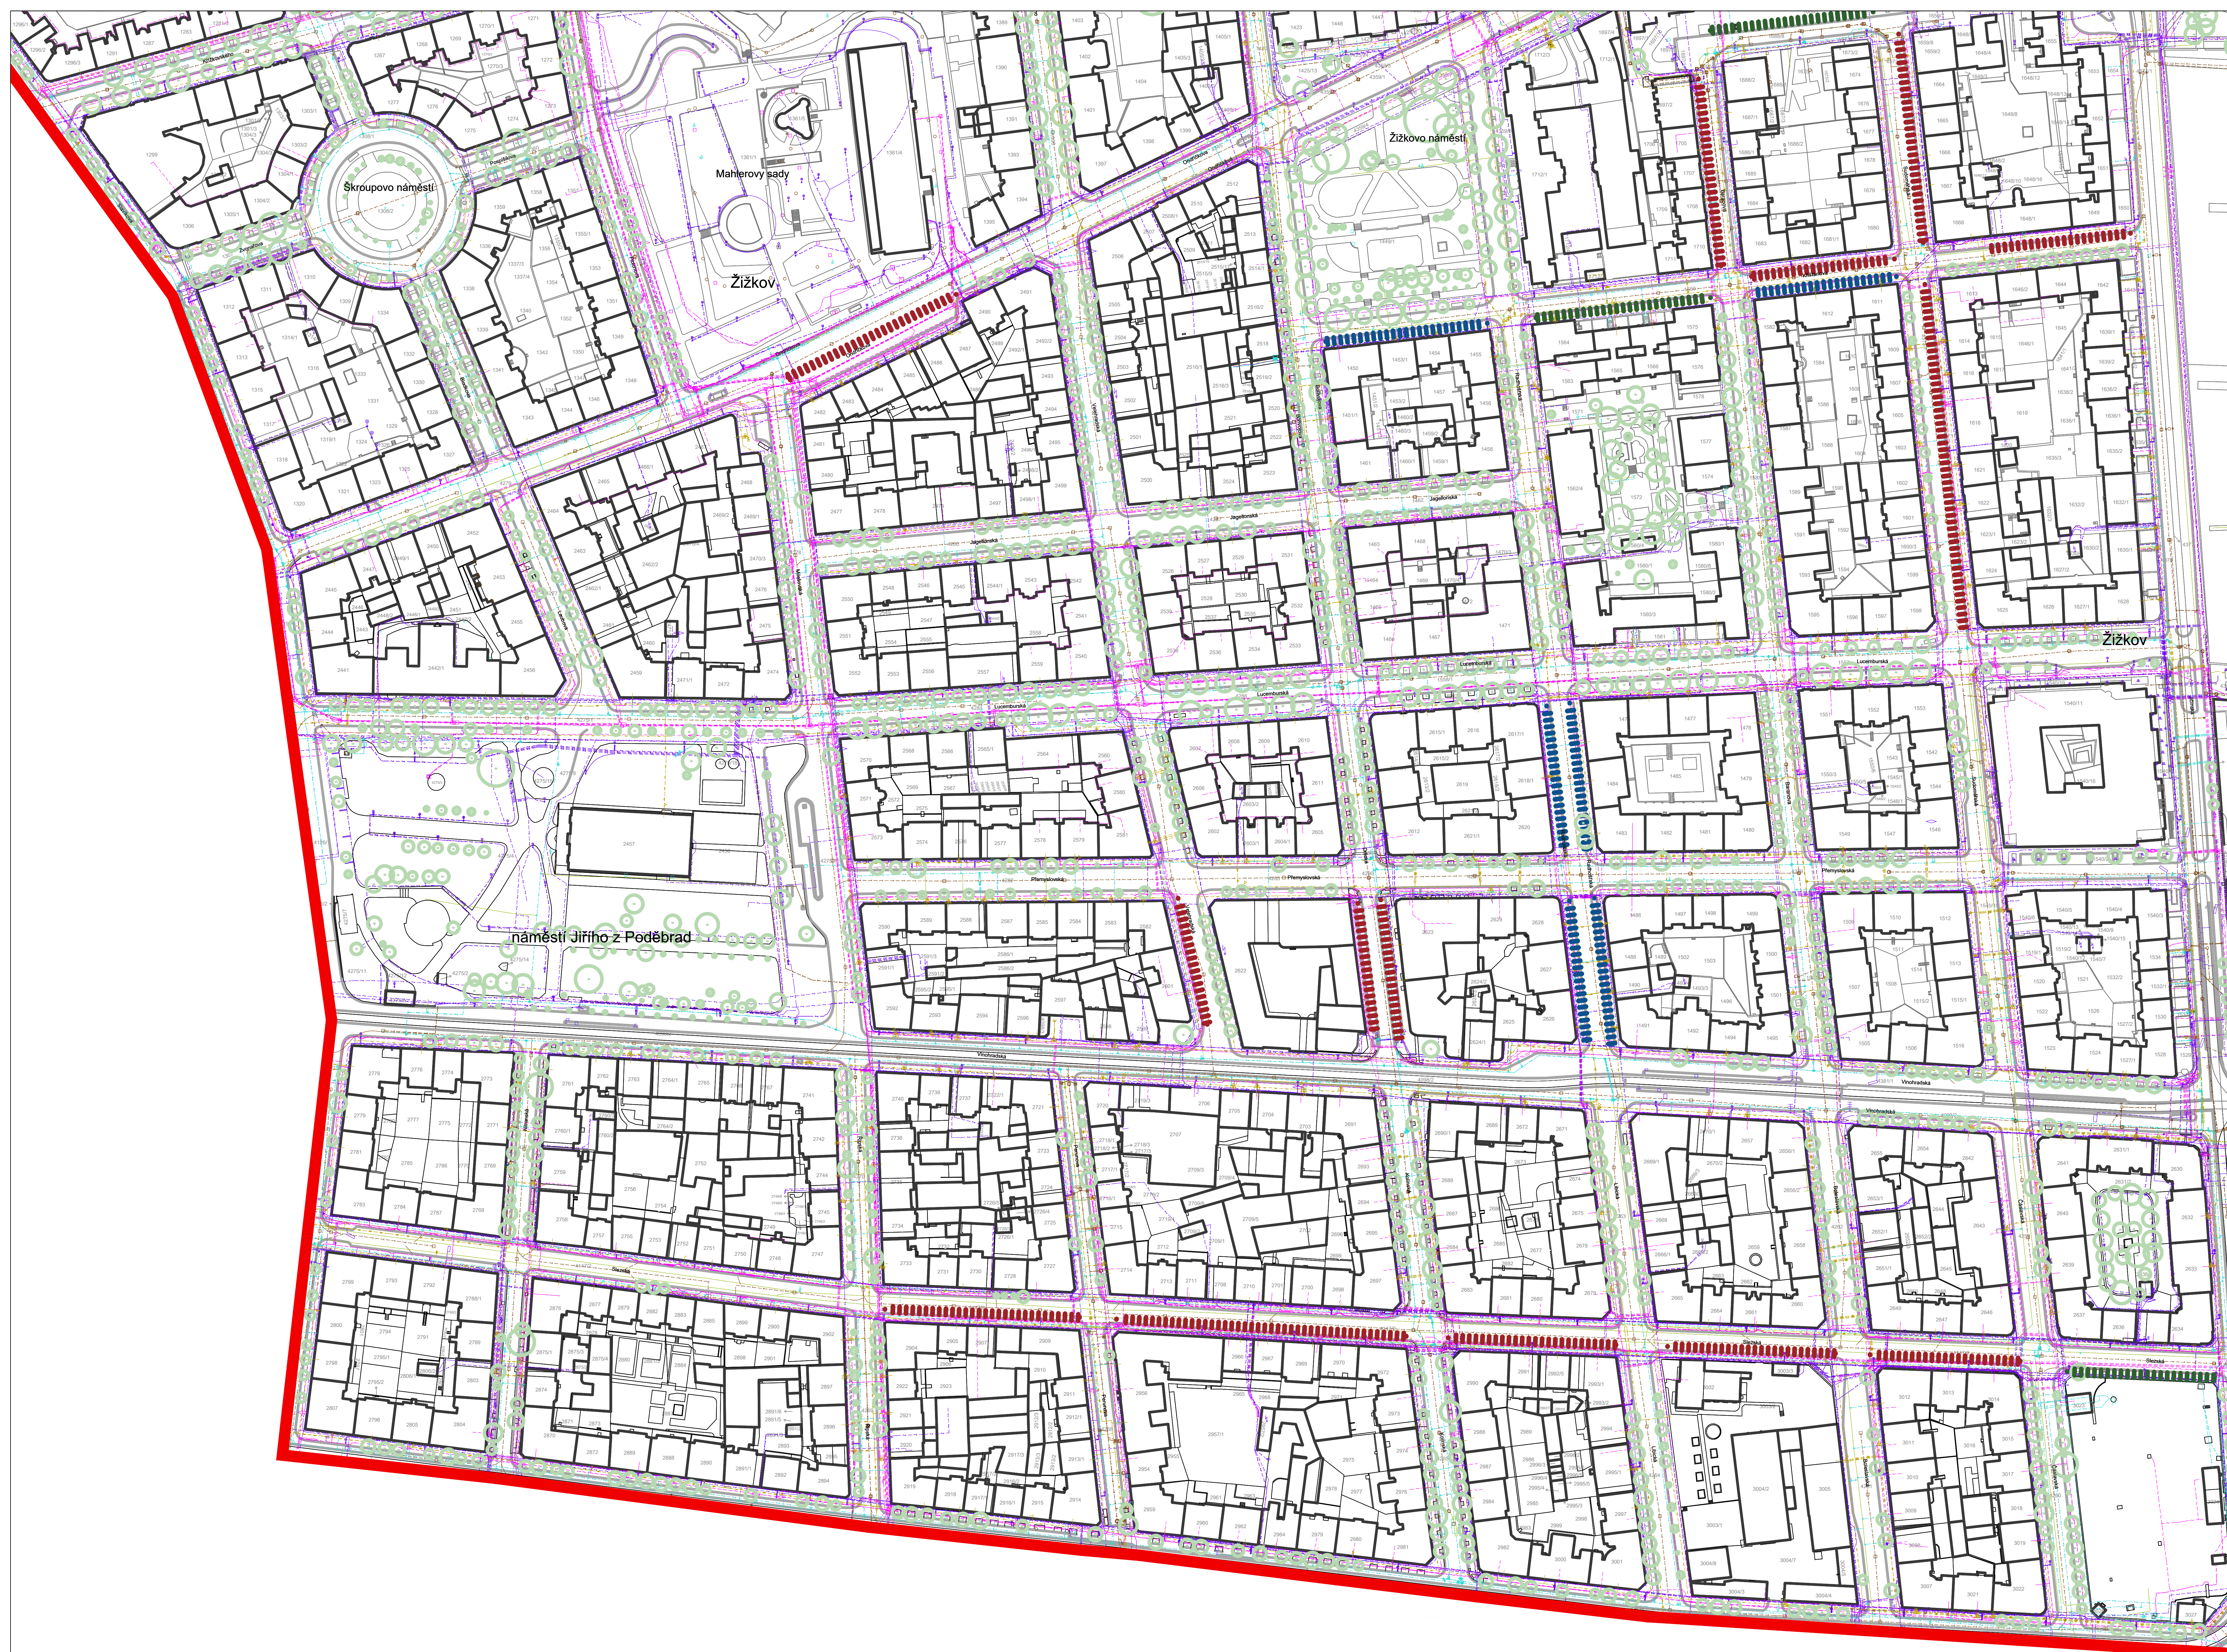


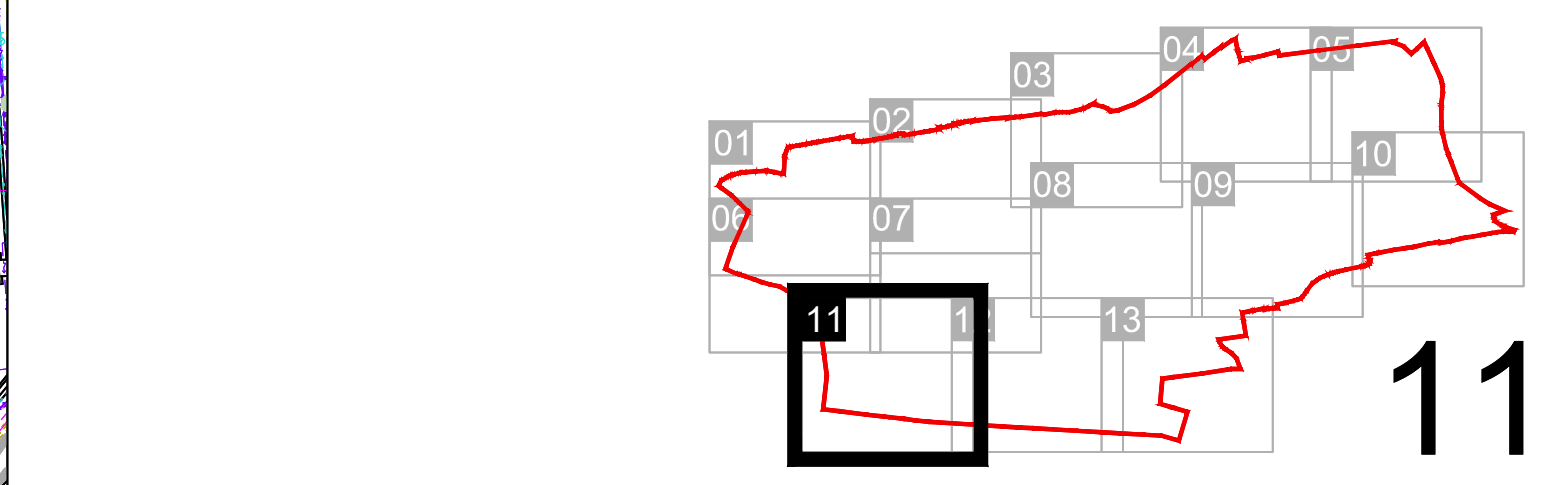

- LEGENDA**
- MAPOVÝ PODKLAD**
- hranice městské části Praha 3
 - katastrální mapy, účelové mapy a inženýrských sítí stažených z webu www.geoportalpraha.cz v lednu 2020.
 - hranice komunikací
 - katastrální mapový podklad a účelová mapa
 - parcelská čísla
- PASPORT ZELENĚ**
- stávající stromy dle pasportu zeleně
- PROSTOR PRO STROMOŘADÍ - NÁVRH**
- doplňující stromořadí do chodníku
 - doplňující stromořadí do parkování na chodníku
 - doplňující stromořadí do parkování na komunikaci
- INŽENÝRSKÉ SÍTĚ**
- elektrické vedení - slaboproud
 - elektrické vedení - silnoproud
 - plynovod
 - kanalizace
 - vodovod
 - teplovod
 - kojektor
 - produktovod
 - potrubí pošta

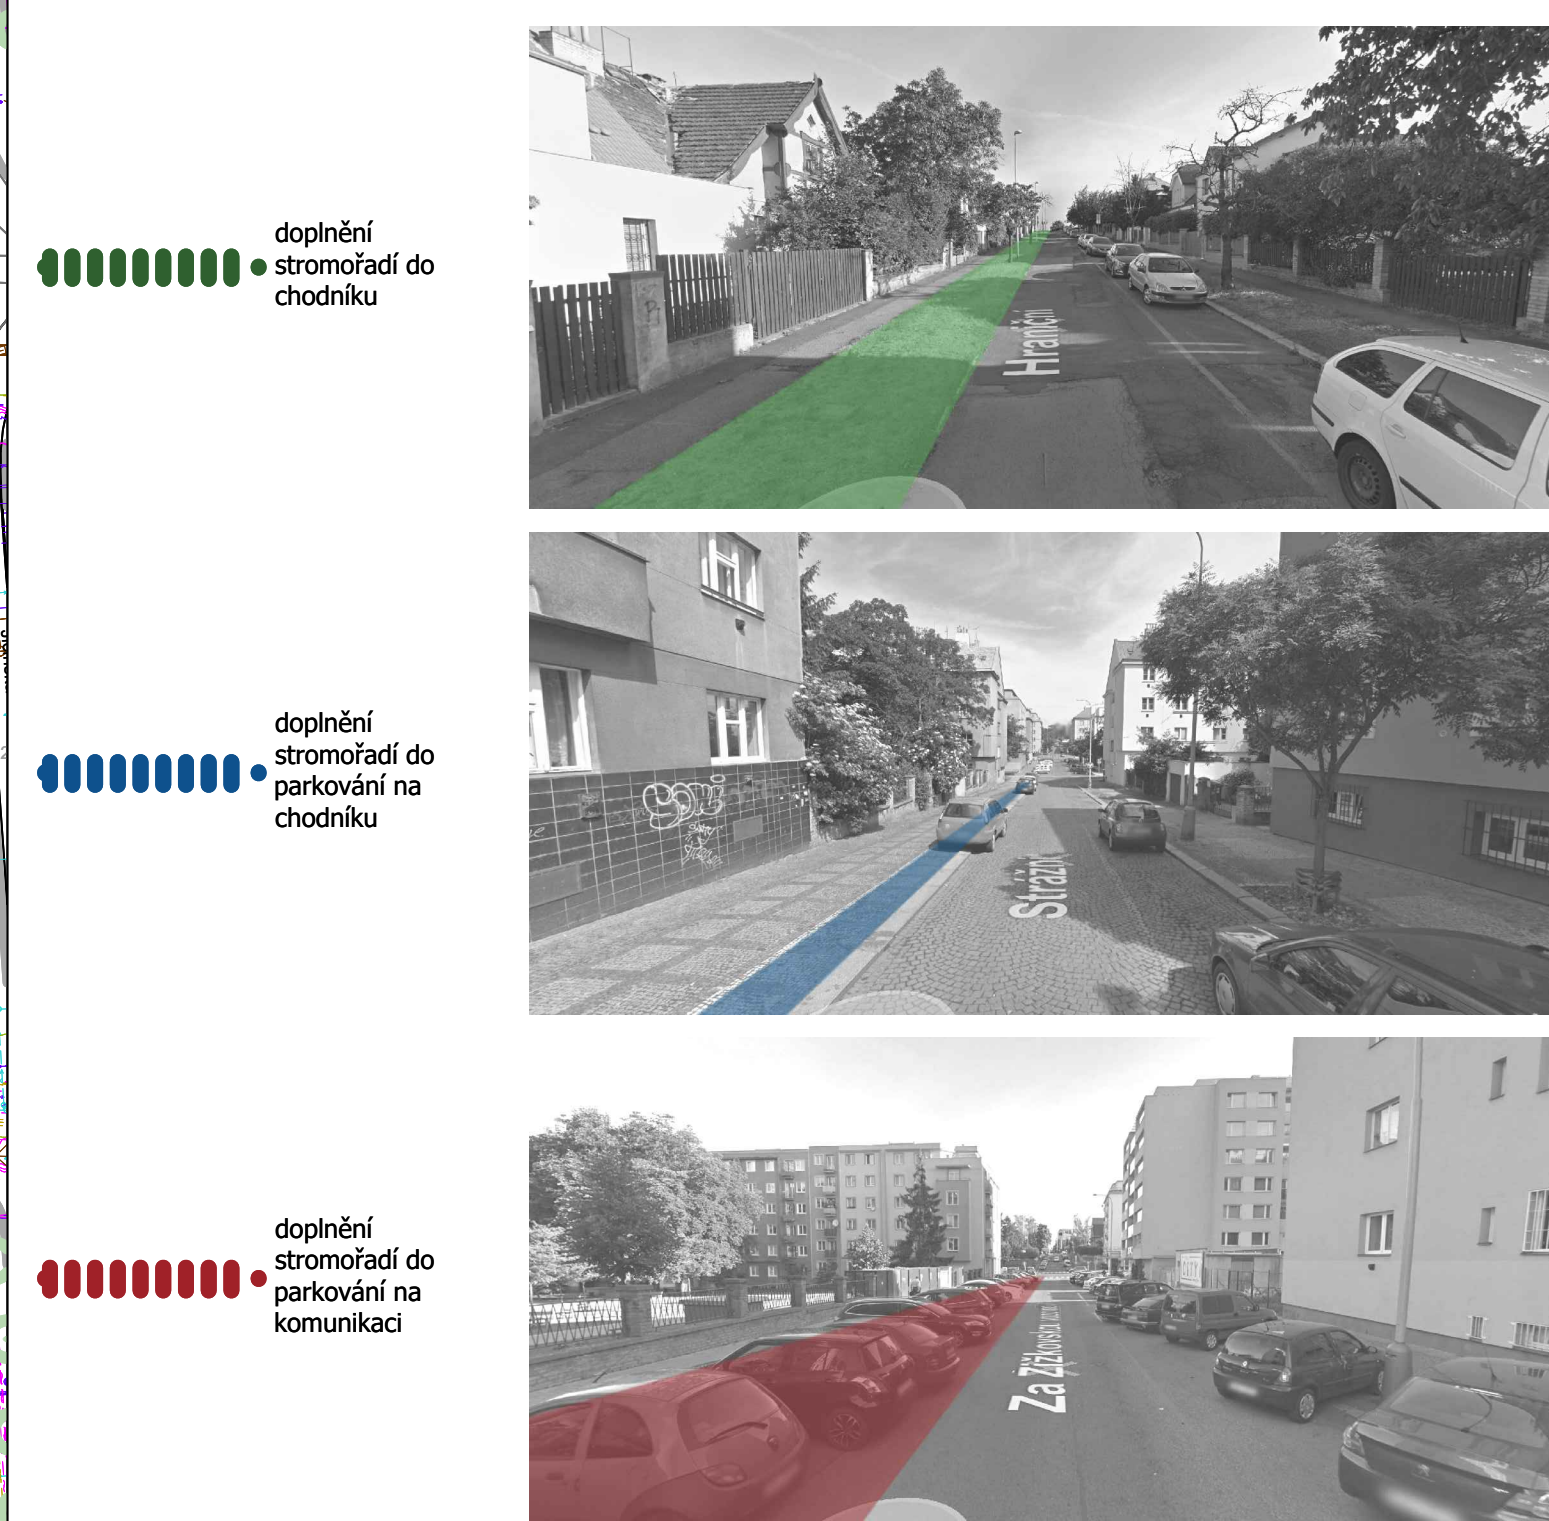

Návrh je zpracován na datovém podkladě © IPR Praha
katastrální mapy, účelové mapy a inženýrských sítí stažených z webu www.geoportalpraha.cz v lednu 2020.
Návrh je zpracován na podkladě pasportu zeleně obdržení v listopadu 2015 od OÚDP Prahy 3 a jeho doplnění z ledna a února 2020.

PODKLADOVÁ STUDIE PRO VÝSADBU STROMŮ VE STROMOŘADÍ NA ÚZEMÍ MČ PRAHA 3	
INVESTOR A OBJEDNATEL Městská část Praha 3 ZASTUPITEL VE VŠECH TECHNICKÝCH Ing. Jan Heřmánek OÚDP MČ Praha 3	Havlíkova nám. 707/9 130 00, Praha 3
ZHOTOVITEL A plus spol. s r.o.	Frejmová 1/72 190 00 PRAHA 9
ZHOTOVITEL SPECIALIZOVANÉ ČÁSTI A plus spol. s r.o.	Frejmová 1/72 190 00 PRAHA 9
ZODPOVĚDNÝ PROJEKTANT Ing. arch. Zdeněk Těplov	Ing. arch. V. Rybář Ing. arch. R. Šindl Ing. arch. J. Mlýn Ing. arch. H. Hrabánek
DATUM červen 2020	STUPĚN DOKUMENTACE PODKLADOVÁ STUDIE
SPECIALIZOVANÁ ČÁST C. SITUÁČNÍ VÝKRESY C.2.11 KATASTRÁLNÍ SITUÁČNÍ VÝKRES - ZÁKRES	MĚŘÍTKO [POČET A4] 1:1000 24 C.2.11