



ANY projektová kancelář
Ing. Arnošt Polák
K Zahrádkám 993/9
155 00 Praha 5
IČ: 10151834

Váš dopis zn./ze dne:

Č. j.:

MHMP-136124/2022/O4/Lj

Spis. zn.:

S-MHMP 45154/2022PKD

Vyřizuje/linka/tel.:

Jaroslav Lehký, Ing.

236004389

Počet listů/příloh: **1/1**

Datum:

26. 01. 2022

Opatření obecné povahy

Magistrát hl. m. Prahy, odbor pozemních komunikací a drah, jako příslušný správní úřad dle ust. § 124 odst. 6 zákona č. 361/2000 Sb., o provozu na pozemních komunikacích a o změně některých zákonů, ve znění pozdějších předpisů, (dále jen „zákon o provozu na pozemních komunikacích“) a podle ust. § 171 a § 173 odst. 1 zákona č. 500/2004 Sb., správní řád, ve znění pozdějších předpisů, na základě posouzení žádosti adresáta ze dne 11. 01. 2022 a po projednání ze dne 15.12.2021 a 21.01.2022 s dotčeným orgánem Policie ČR, Krajského ředitelství Policie hl. m. Prahy.

vydává

podle ust. § 77 odst. 1 písm. c), odst. 5 a § 78 zákona o provozu na pozemních komunikacích a vyhlášky č. 294/2015 Sb., kterou se provádějí pravidla provozu na pozemních komunikacích, ve znění pozdějších předpisů

opatření obecné povahy -

stanovení přechodné úpravy provozu na pozemní komunikaci

spočívající v umístění přechodného dopravního značení a zařízení na místní komunikaci I. třídy Jana Želivského a navazujících dotčených úsecích pozemních komunikací ve správním obvodu Praha 3 - k. ú. Žižkov z důvodu provádění stavebních prací – stavební úpravy NTL a STL plynovodů na ul. Jana Želivského a okolí, Praha 3, **v termínu od 01.02.2022 do 25.02.2022**. Během akce dojde k úplné uzavírcce jízdního pásu od tramvajové zastávky Mezi Hřbitovy - Olšanská ve směru na Ohradu (provoz vozidel MHD umožněn po tramvajovém tělese). Tyto stavební práce si vyžádají zábory a úplnou uzavírku jízdního pásu dotčené pozemní komunikace, dle příložených situací, které je nedílnou součástí tohoto stanovení, za níže uvedených podmínek pro jeho realizaci:

1. Osazení přechodného dopravního značení a dopravního zařízení bude provedeno dle situací dopravního značení připojenými v příloze, TP 66 a výše uvedenou vyhláškou č. 294/2015 Sb.
2. Dopravní značení a zařízení bude umístěno a udržováno tak, aby byl umožněn bezpečný průjezd vozidel a byla tak zajištěna bezpečnost všech účastníků silničního provozu po celou dobu trvání dopravního opatření.
3. Při realizaci přechodné úpravy provozu nesmí dojít k poškození dotčené pozemní komunikace, jakož i jejích součástí a příslušenství.

4. Magistrát hl. m. Prahy, odbor pozemních komunikací a drah, může toto stanovení přechodné úpravy provozu na pozemních komunikacích změnit, upravit, doplnit, popřípadě zrušit, bude-li si to vyžadovat veřejný zájem nebo v případě, že dopravní značení bude umístěno v rozporu se stanovenými podmínkami.
5. Instalace dopravního značení, zařízení budou provedeny v návaznosti na účinnost příslušného rozhodnutí.

Odůvodnění

Dne 11.01.2022 podala společnost Pražská plynárenská Servis distribuce, a.s., člen koncernu Pražská plynárenská, a.s., IČ: 47116471, se sídlem U Plynárny 1450/2a, 140 00 Praha 4, zastoupená společností ANY projektová kancelář, Ing. Arnošt Polák, IČ: 10151834, se sídlem Sokolovská 87/95, 186 00 Praha 8 (plná moc ze dne 22.06.2021), žádost ve věci povolení zvláštního užívání a úplné uzavírky pozemní komunikace Jana Želivského v úseku od tramvajové zastávky Mezi Hřbitovy - Olšanská ve směru na Ohradu, z důvodu provádění stavebních úprav NTL a STL plynovodů, která si vyžádá zábory a uzavírku ve vozovce a na chodnících v úsecích dotčených stavbou, vyznačené v souladu s dopravně inženýrským opatřením tvořícím přílohu tohoto stanovení přechodné úpravy provozu.

Umístění dopravního značení a zařízení bylo projednáno dotčeným orgánem Policie ČR, Krajským ředitelstvím Policie hl. m. Prahy, Odborem služby dopravní policie, MČ Praha 3 – odborem dopravy (projednání ze dne 15.12.2021, 19.01.2022, 25.01.2022), MČ Praha 10 – odborem dopravy (projednání ze dne 26.01.2022). Protože správní orgán neshledal nesrovnalosti v navrhované přechodné úpravě provozu na pozemních komunikacích, žádost považuje za důvodnou a stanovenou dočasnou úpravu v silničním provozu z veřejného zájmu za únosnou, vydal toto opatření obecné povahy.

Poučení

Opatření obecné povahy nabývá účinnosti ve lhůtě stanovené zákonem o provozu na pozemních komunikacích. Ve smyslu ust. § 173 odst. 2 zákona č. 500/2004 Sb., správní řád, ve znění pozdějších předpisů, proti opatření obecné povahy nelze podat řádný opravný prostředek. Ve smyslu ustanovení § 101 a násl. zák. č. 150/2002 Sb., soudní řádu správní, ve znění pozdějších předpisů, je možný přezkum u soudu.

Ing. Aleš K r e j č a
ředitel odboru pozemních komunikací a drah
v z. Ing. Jan Krejčí, Ph.D. v. r.

STEJNOPIS, za správnost vyhotovení: Ing. Jaroslav Lehký

Přílohy:



Situace DIO

Obdrží:

Žadatel – Pražská plynárenská Servis distribuce, a.s., člen koncernu Pražská plynárenská, a.s., IČ: 47116471, prostřednictvím zástupce – ANY projektová kancelář, Ing. Arnošt Polák, IČ: 10151834

Na vědomí:

Policie ČR, KŘP hl. m. Prahy, OSDP
ÚMČ Praha 3
ÚMČ Praha 10
MČ Praha 3
MČ Praha 10
ROPID, DP
PKD-O4 sektor Lj

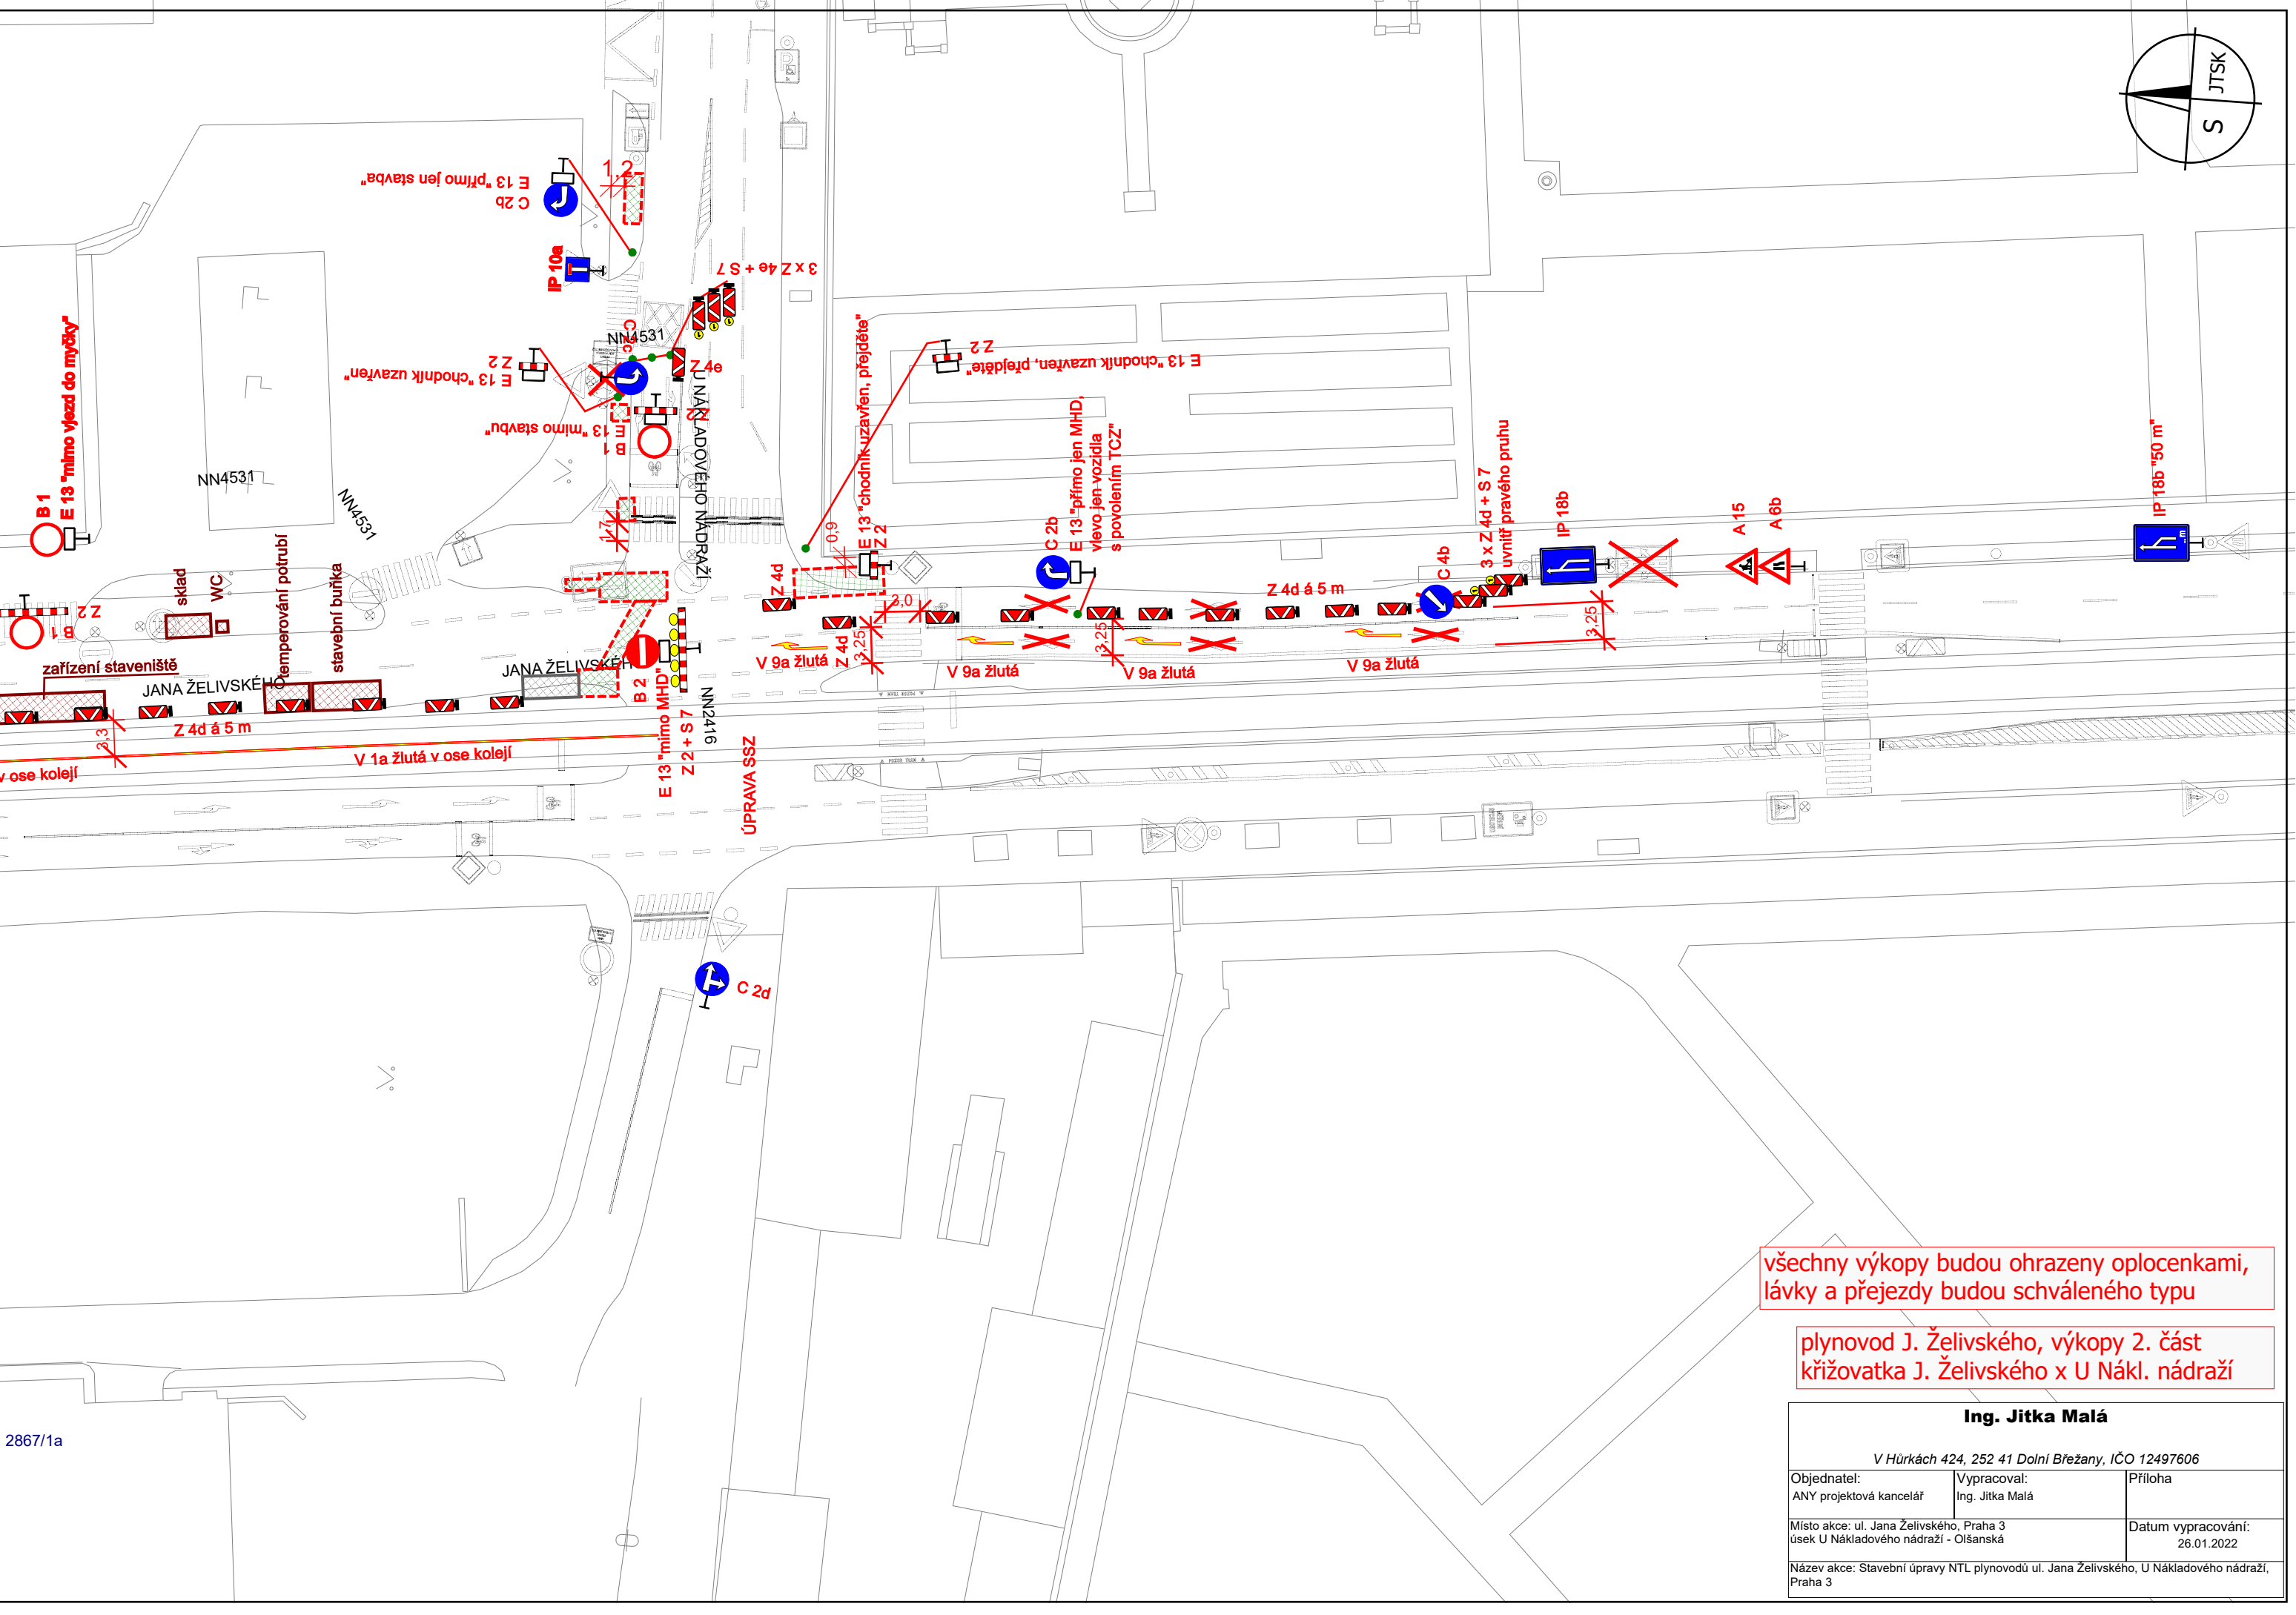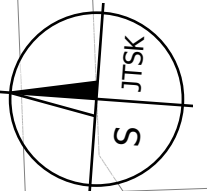

všechny výkopy budou ohrazeny oplocenkami, lávky a přejezdy budou schváleného typu



plynovod J. Želivského, výkopy 2. část křižovatka J. Želivského x U Nákl. nádraží

Ing. Jitka Malá

V Hůrkách 424, 252 41 Dolní Břežany, IČO 12497606

Objednatel: ANY projektová kancelář	Vypracoval: Ing. Jitka Malá	Příloha
Místo akce: ul. Jana Želivského, Praha 3 úsek U Nákladového nádraží - Olšanská	Datum vypracování: 26.01.2022	
Název akce: Stavební úpravy NTL plynovodů ul. Jana Želivského, U Nákladového nádraží, Praha 3		

2867/1a

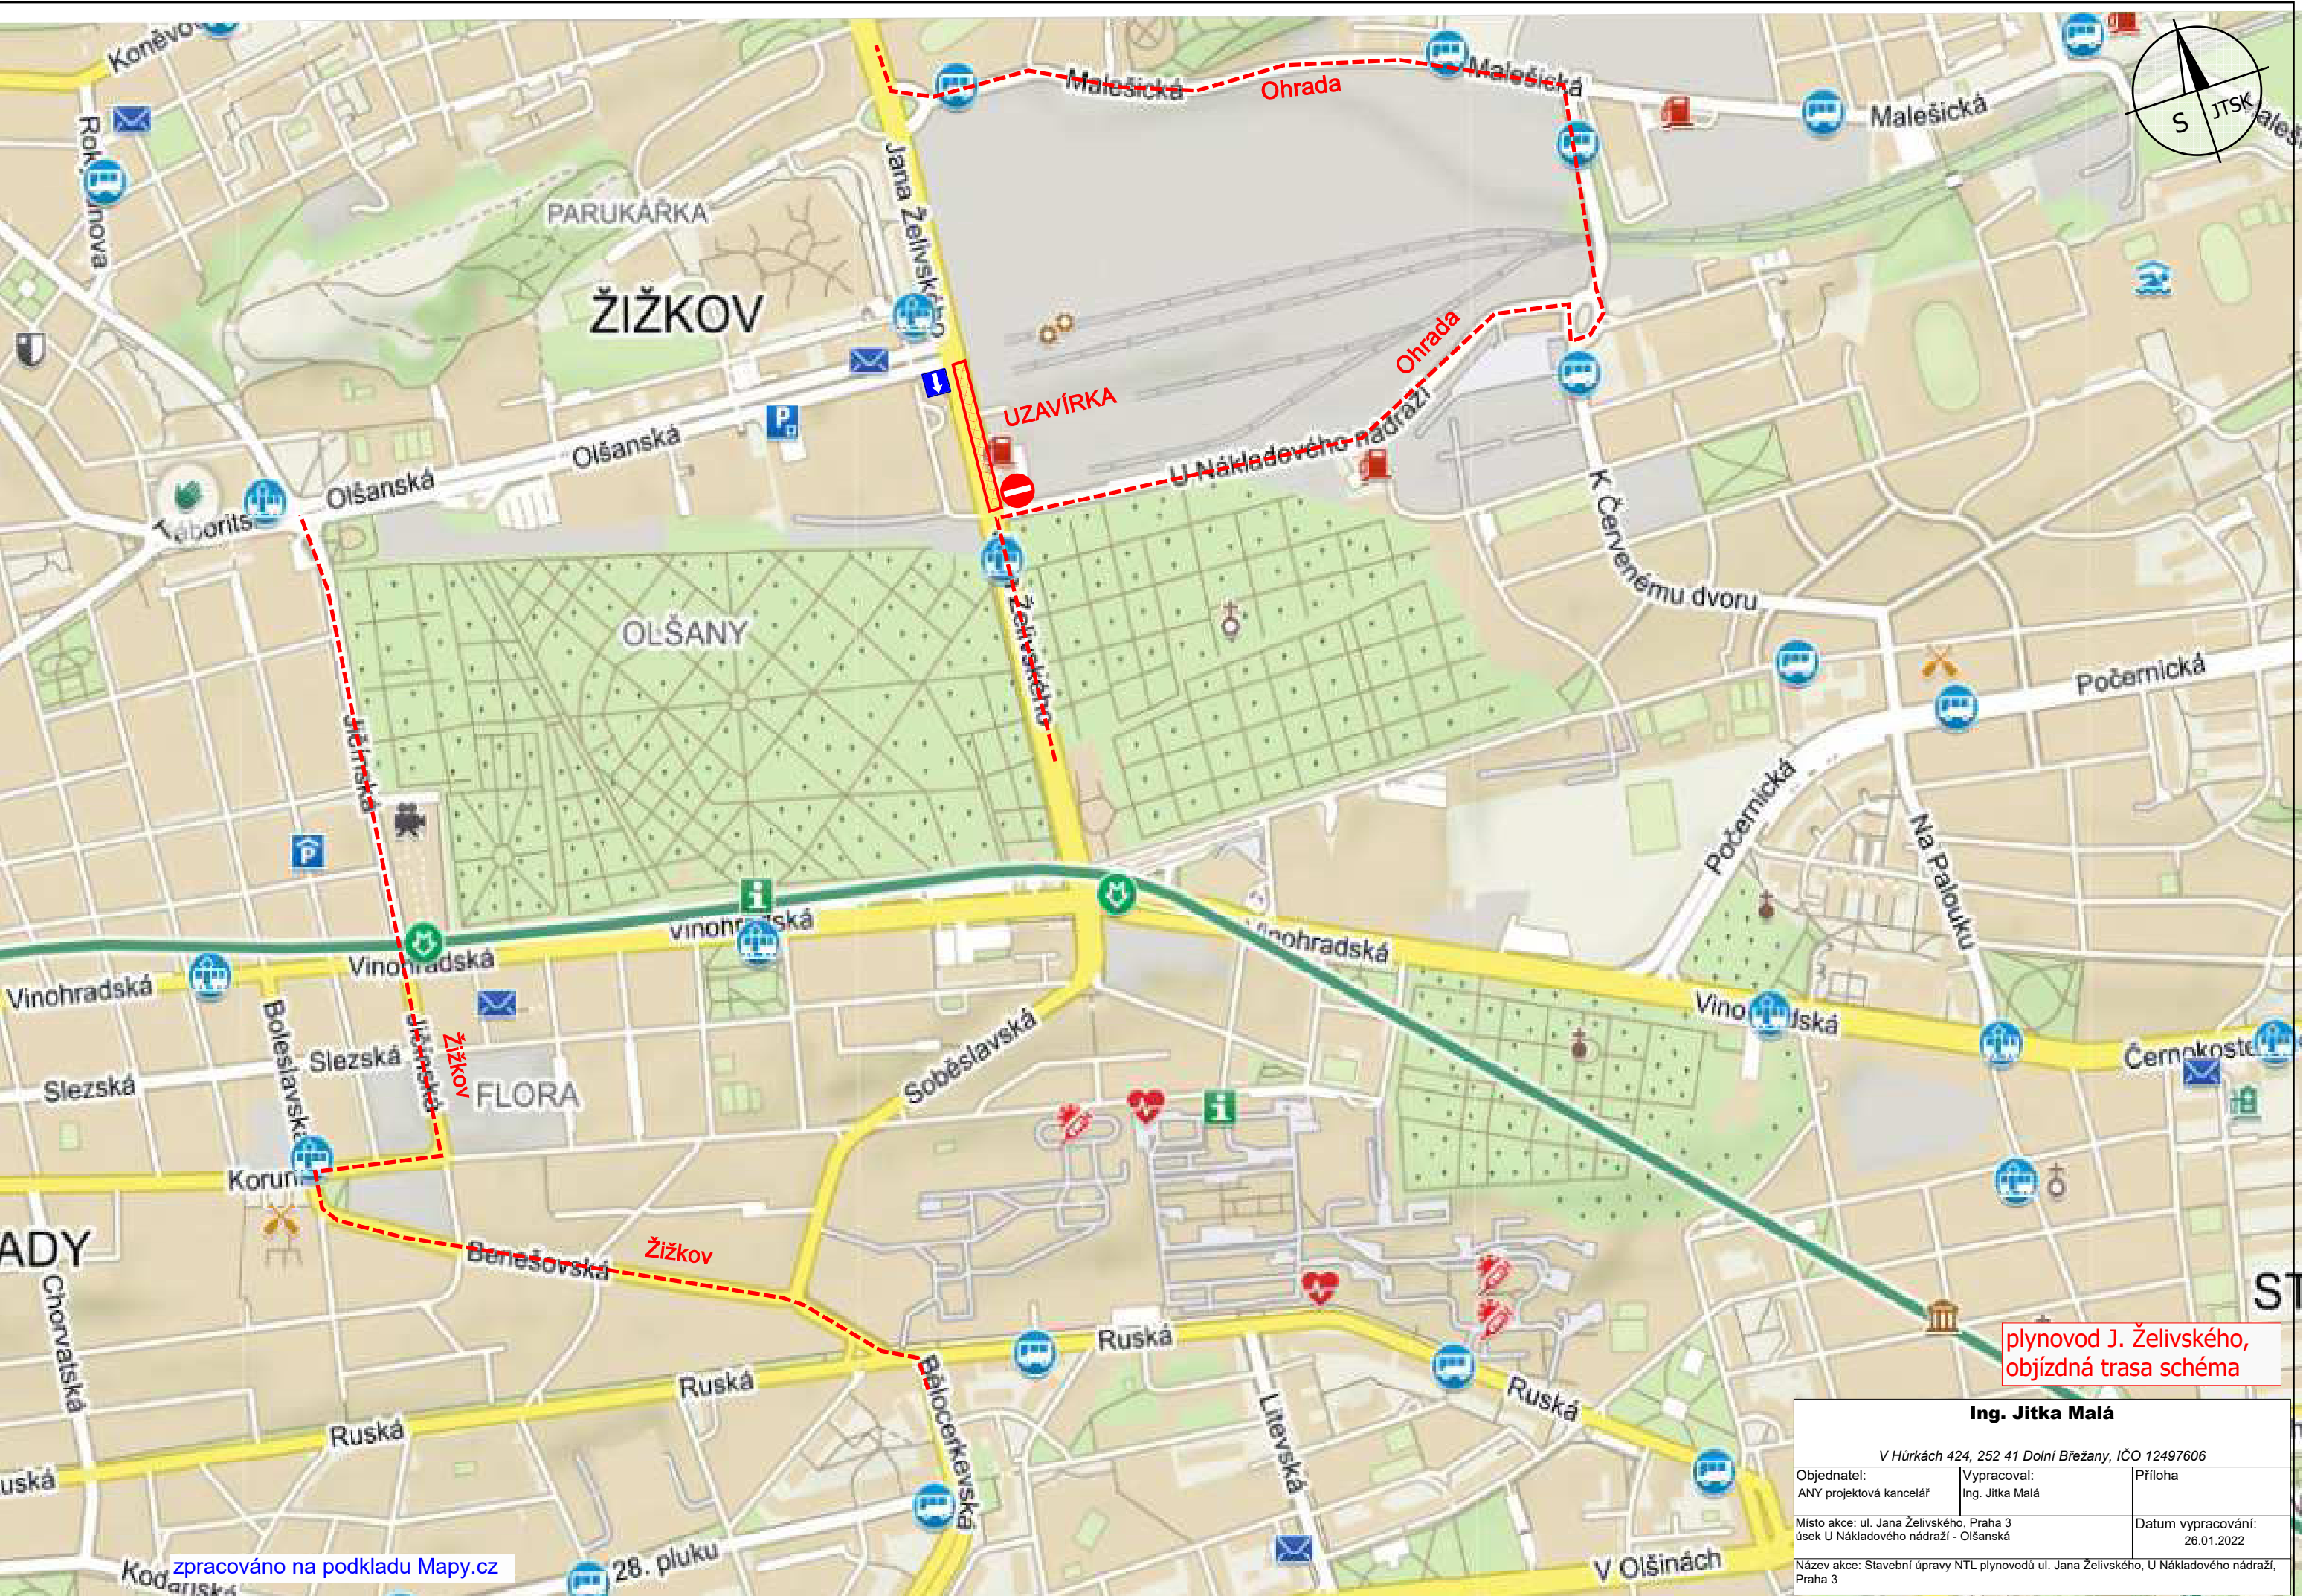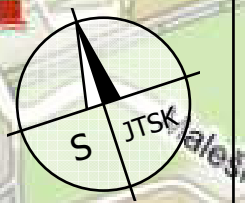

plynovod J. Želivského,
objíždná trasa schéma

Ing. Jitka Malá


V Hůrkách 424, 252 41 Dolní Brežany, IČO 12497606

Objednatel: ANY projektová kancelář	Vypracoval: Ing. Jitka Malá	Příloha
--	--------------------------------	---------

Místo akce: ul. Jana Želivského, Praha 3 úsek U Nákladového nádraží - Olšanská	Datum vypracování: 26.01.2022
---	----------------------------------

Název akce: Stavební úpravy NTL plynovodu ul. Jana Želivského, U Nákladového nádraží, Praha 3

zpracováno na podkladu Mapy.cz

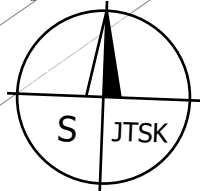

2726/2

3146/6

B 1
E 3a "500 m"

U NÁKLADOVÉHO NÁDRAŽÍ

U NÁKLADOVÉHO NÁDRAŽÍ

NN7268

3150/6

NN7268

NN7266

POD KAPLIČKOU

IP 22

provedení IP 22

POZOR

B 1
E 3a "500 m"

3152/6 Náklaďového nádraží
NEPRŮJEZDNA

2759/2a

IS 115 "Ohrada"

NN3299

NN3299

3149/6

3148/6



3144/4

plynovod J. Želivského, objížděná trasa
křižovatka U Nákl. nádraží x Pod Kapličkou

Ing. Jitka Malá


V Hůrkách 424, 252 41 Dolní Břežany, IČO 12497606

Objednatel: ANY projektová kancelář	Vypracoval: Ing. Jitka Malá	Příloha
Místo akce: ul. Jana Želivského, Praha 3 úsek U Náklaďového nádraží - Olšanská	Datum vypracování: 26.01.2022	
Název akce: Stavební úpravy NTL plynovodů ul. Jana Želivského, U Náklaďového nádraží, Praha 3		

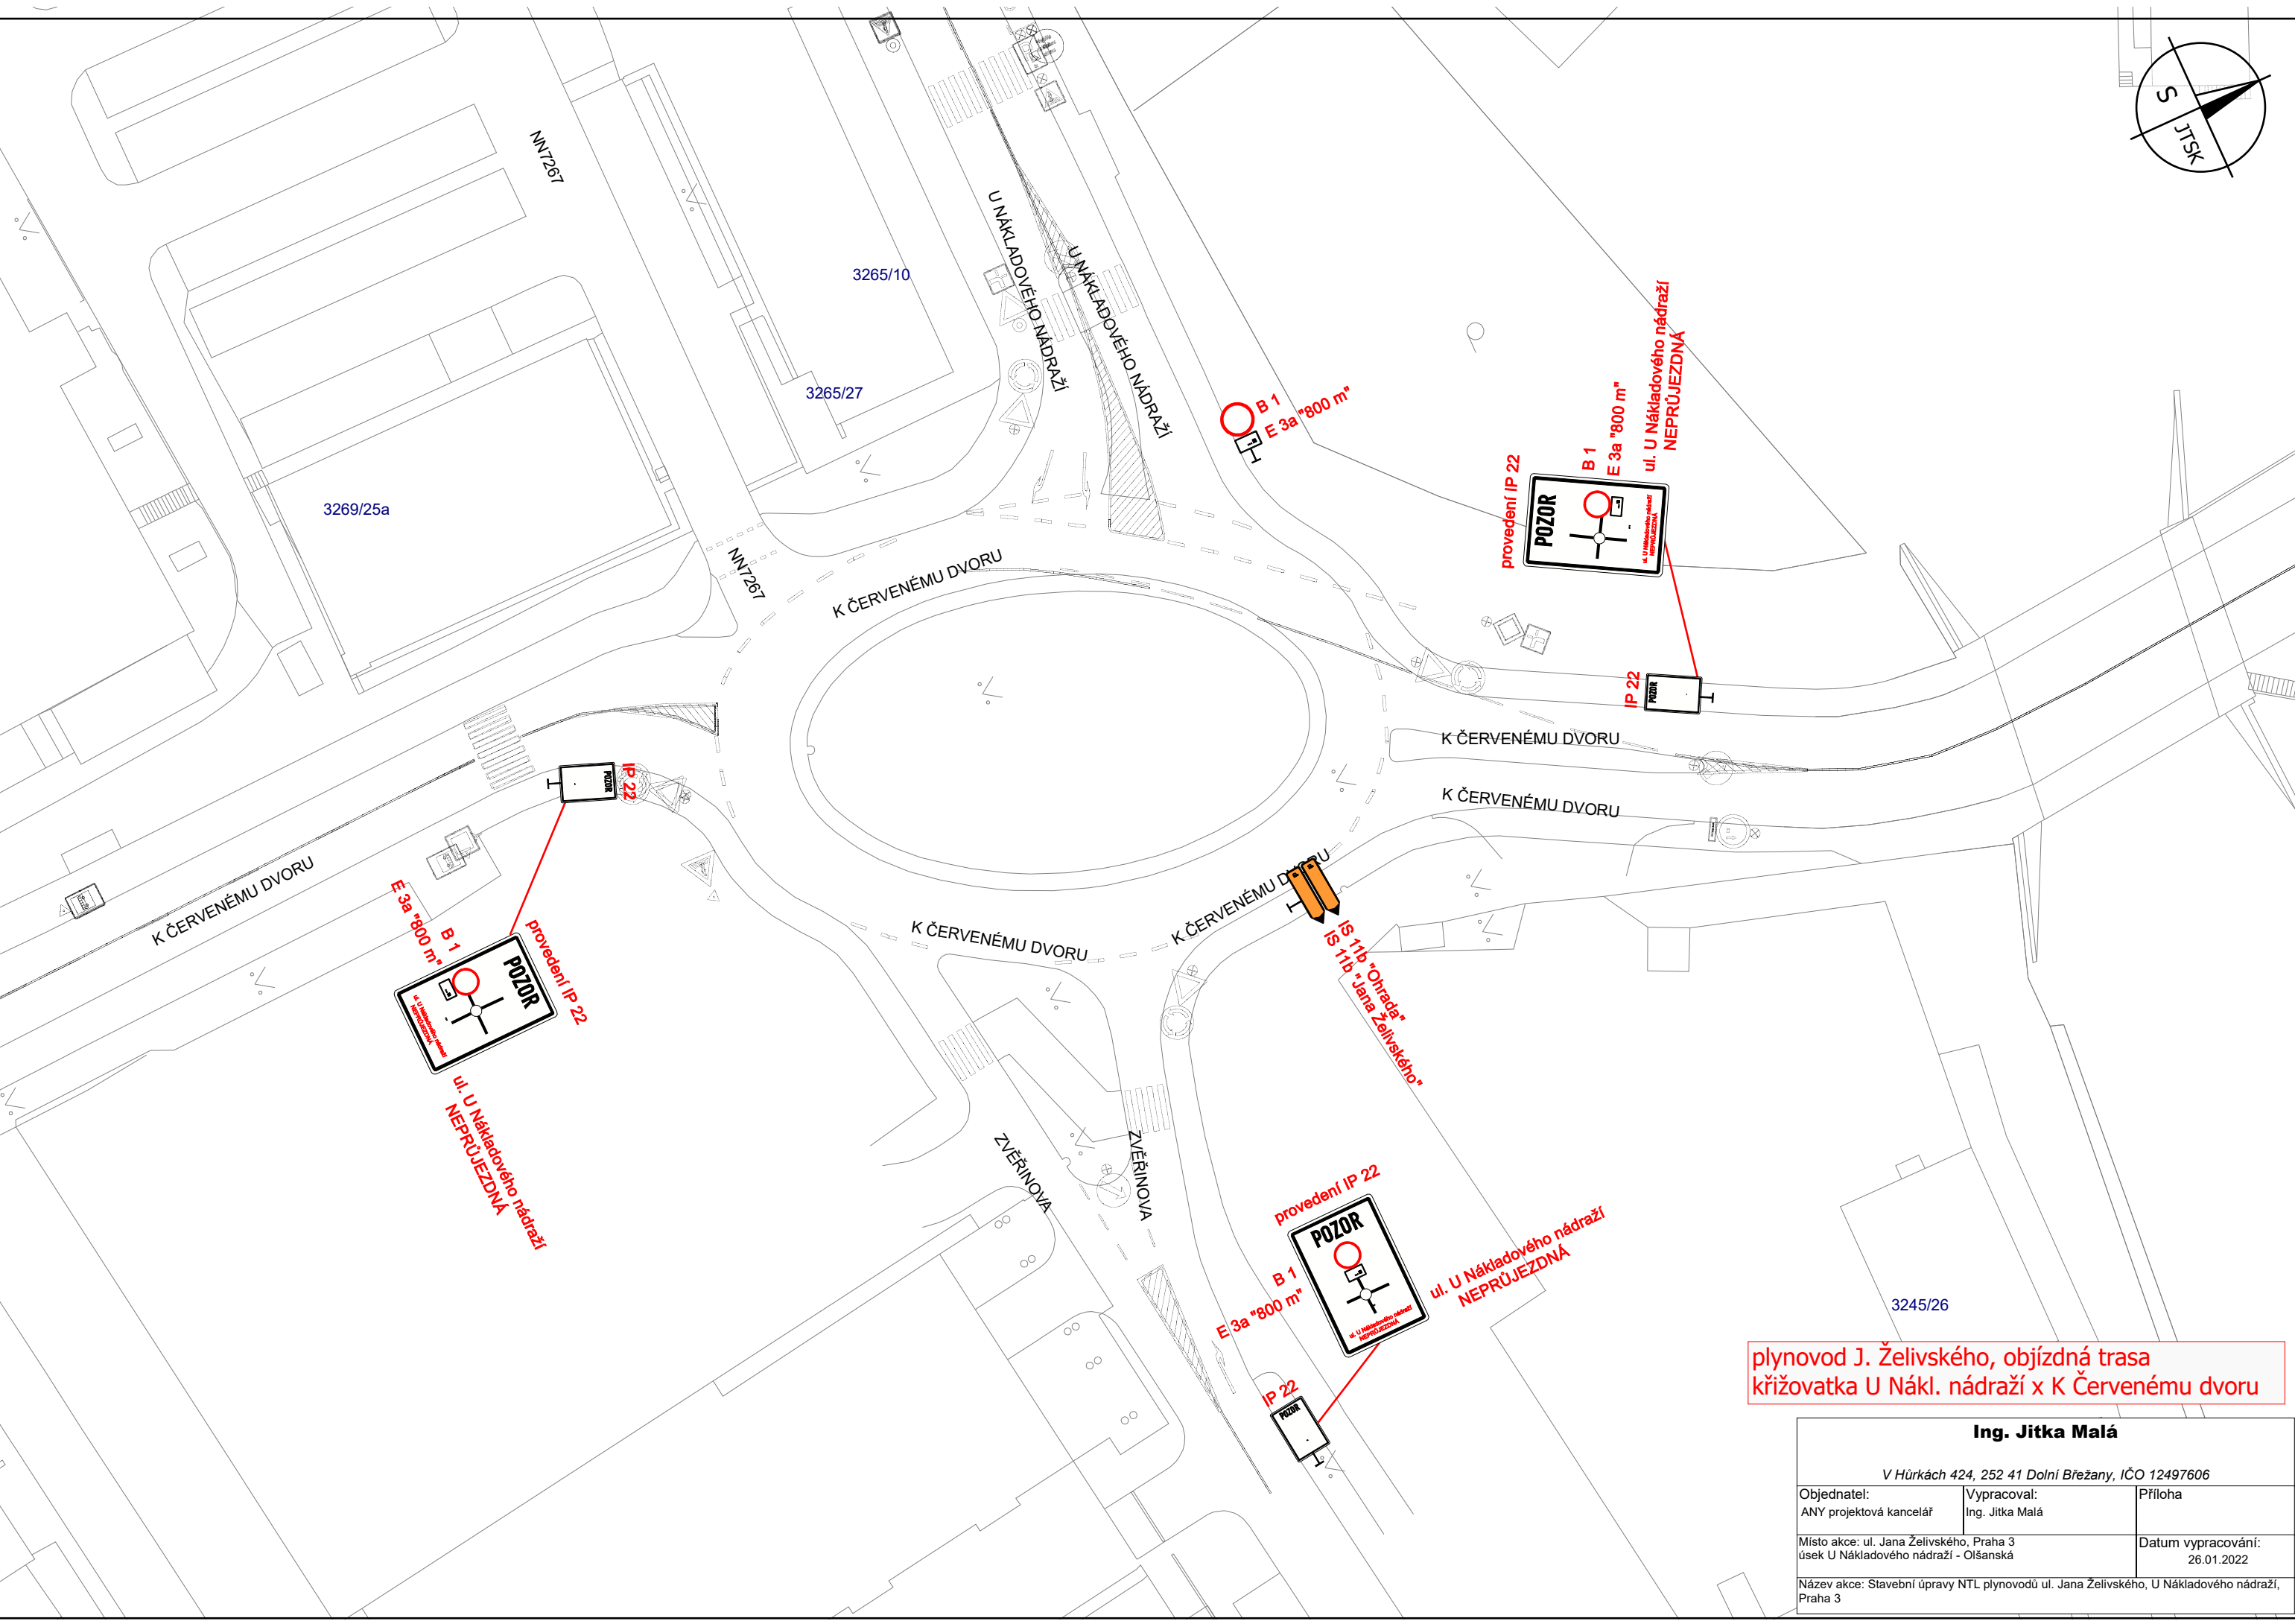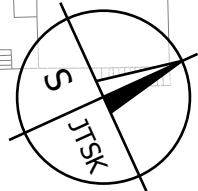

plynovod J. Želivského, objízdná trasa
křižovatka U Nákl. nádraží x K Červenému dvoru

Ing. Jitka Malá		
V Hůrkách 424, 252 41 Dolní Břežany, IČO 12497606		
Objednatel: ANY projektová kancelář	Vypracoval: Ing. Jitka Malá	Příloha
Místo akce: ul. Jana Želivského, Praha 3 úsek U Nákladového nádraží - Olšanská	Datum vypracování: 26.01.2022	
Název akce: Stavební úpravy NTL plynovodů ul. Jana Želivského, U Nákladového nádraží, Praha 3		

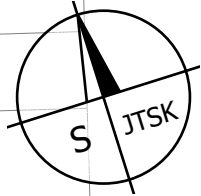

OLGY HAVLOVÉ

provedení IP 22
B 1
E 3a "800 m"
POZOR
U NÁKLADOVÉHO NÁDRAŽÍ
NEPRŮJEZDNÁ

2816/45b

2698/47

2777/45a

MALEŠICKÁ

MALEŠICKÁ

MALEŠICKÁ

2823/20a

2179/22

2179/20

2180/15

2182/11

NN4513

IS 11b "Ohrada"
IS 11b "Jana Želivského"

U STARE CHELNY

2824/14



NA VIKTORCE

plynovod J. Želivského, objízdná trasa
křižovatka Malešická x K Červenému dvoru

Ing. Jitka Malá

V Hůrkách 424, 252 41 Dolní Břežany, IČO 12497606

Objednatel: ANY projektová kancelář	Vypracoval: Ing. Jitka Malá	Příloha
Místo akce: ul. Jana Želivského, Praha 3 úsek U Nákladového nádraží - Olšanská		Datum vypracování: 26.01.2022
Název akce: Stavební úpravy NTL plynovodu ul. Jana Želivského, U Nákladového nádraží, Praha 3		

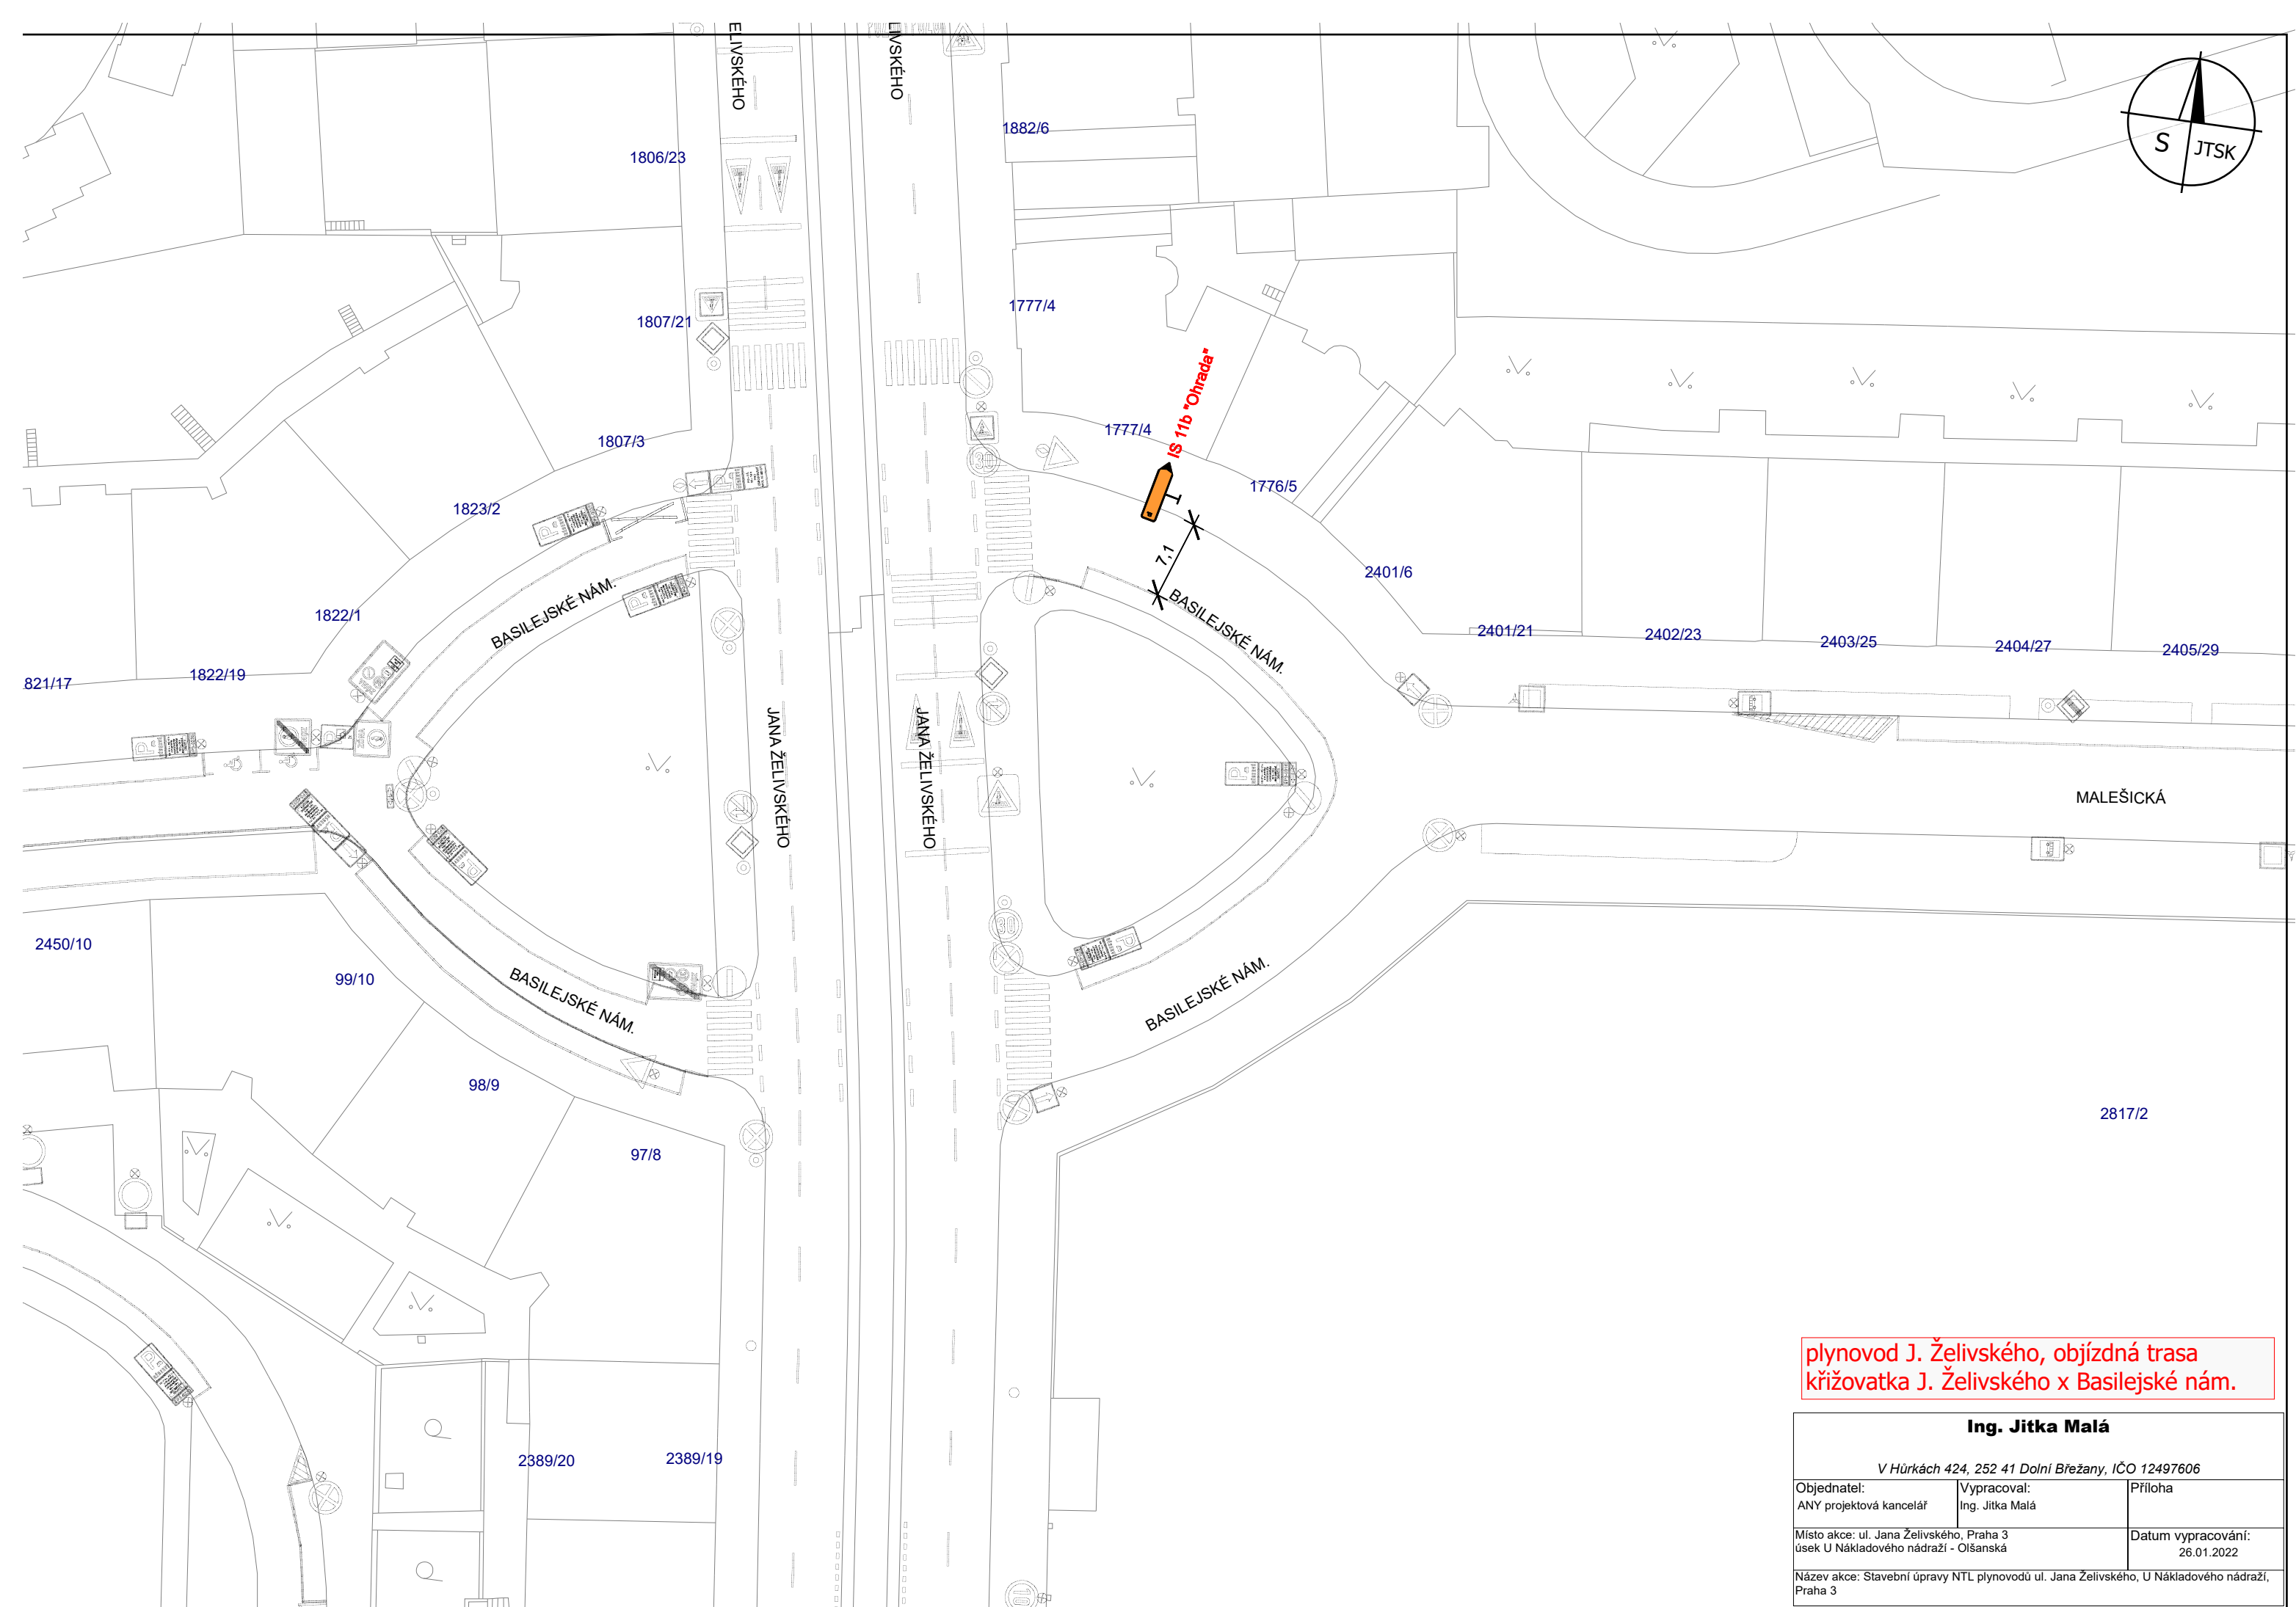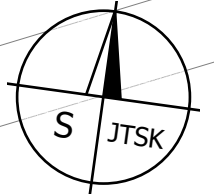

**plynovod J. Želivského, objíždná trasa
křižovatka J. Želivského x Basilejské nám.**

Ing. Jitka Malá		
<i>V Hůrkách 424, 252 41 Dolní Brežany, IČO 12497606</i>		
Objednatel: ANY projektová kancelář	Vypracoval: Ing. Jitka Malá	Příloha
Místo akce: ul. Jana Želivského, Praha 3 úsek U Nákladového nádraží - Olšanská		Datum vypracování: 26.01.2022
Název akce: Stavební úpravy NTL plynovodů ul. Jana Želivského, U Nákladového nádraží, Praha 3		



škrtnout cif "Žižkov"
"POZOR, ul. J. Želivského
od ul. U Nákladového nádraží k ul. Olšanská
UZAVŘENA"
IS 11b "Žižkov"
IP 22


IP 22
"POZOR, ul. J. Želivského
od ul. U Nákladového nádraží k ul. Olšanská
UZAVŘENA"


plynovod J. Želivského
návesti Ruská x Bělocerkevská

Ing. Jitka Malá

V Hůrkách 424, 252 41 Dolní Břežany, IČO 12497606

Objednatel: ANY projektová kancelář	Vypracoval: Ing. Jitka Malá	Příloha
Místo akce: ul. Jana Želivského, Praha 3 úsek U Nákladového nádraží - Olšanská	Datum vypracování: 26.01.2022	
Název akce: Stavební úpravy NTL plynovodů ul. Jana Želivského, U Nákladového nádraží, Praha 3		

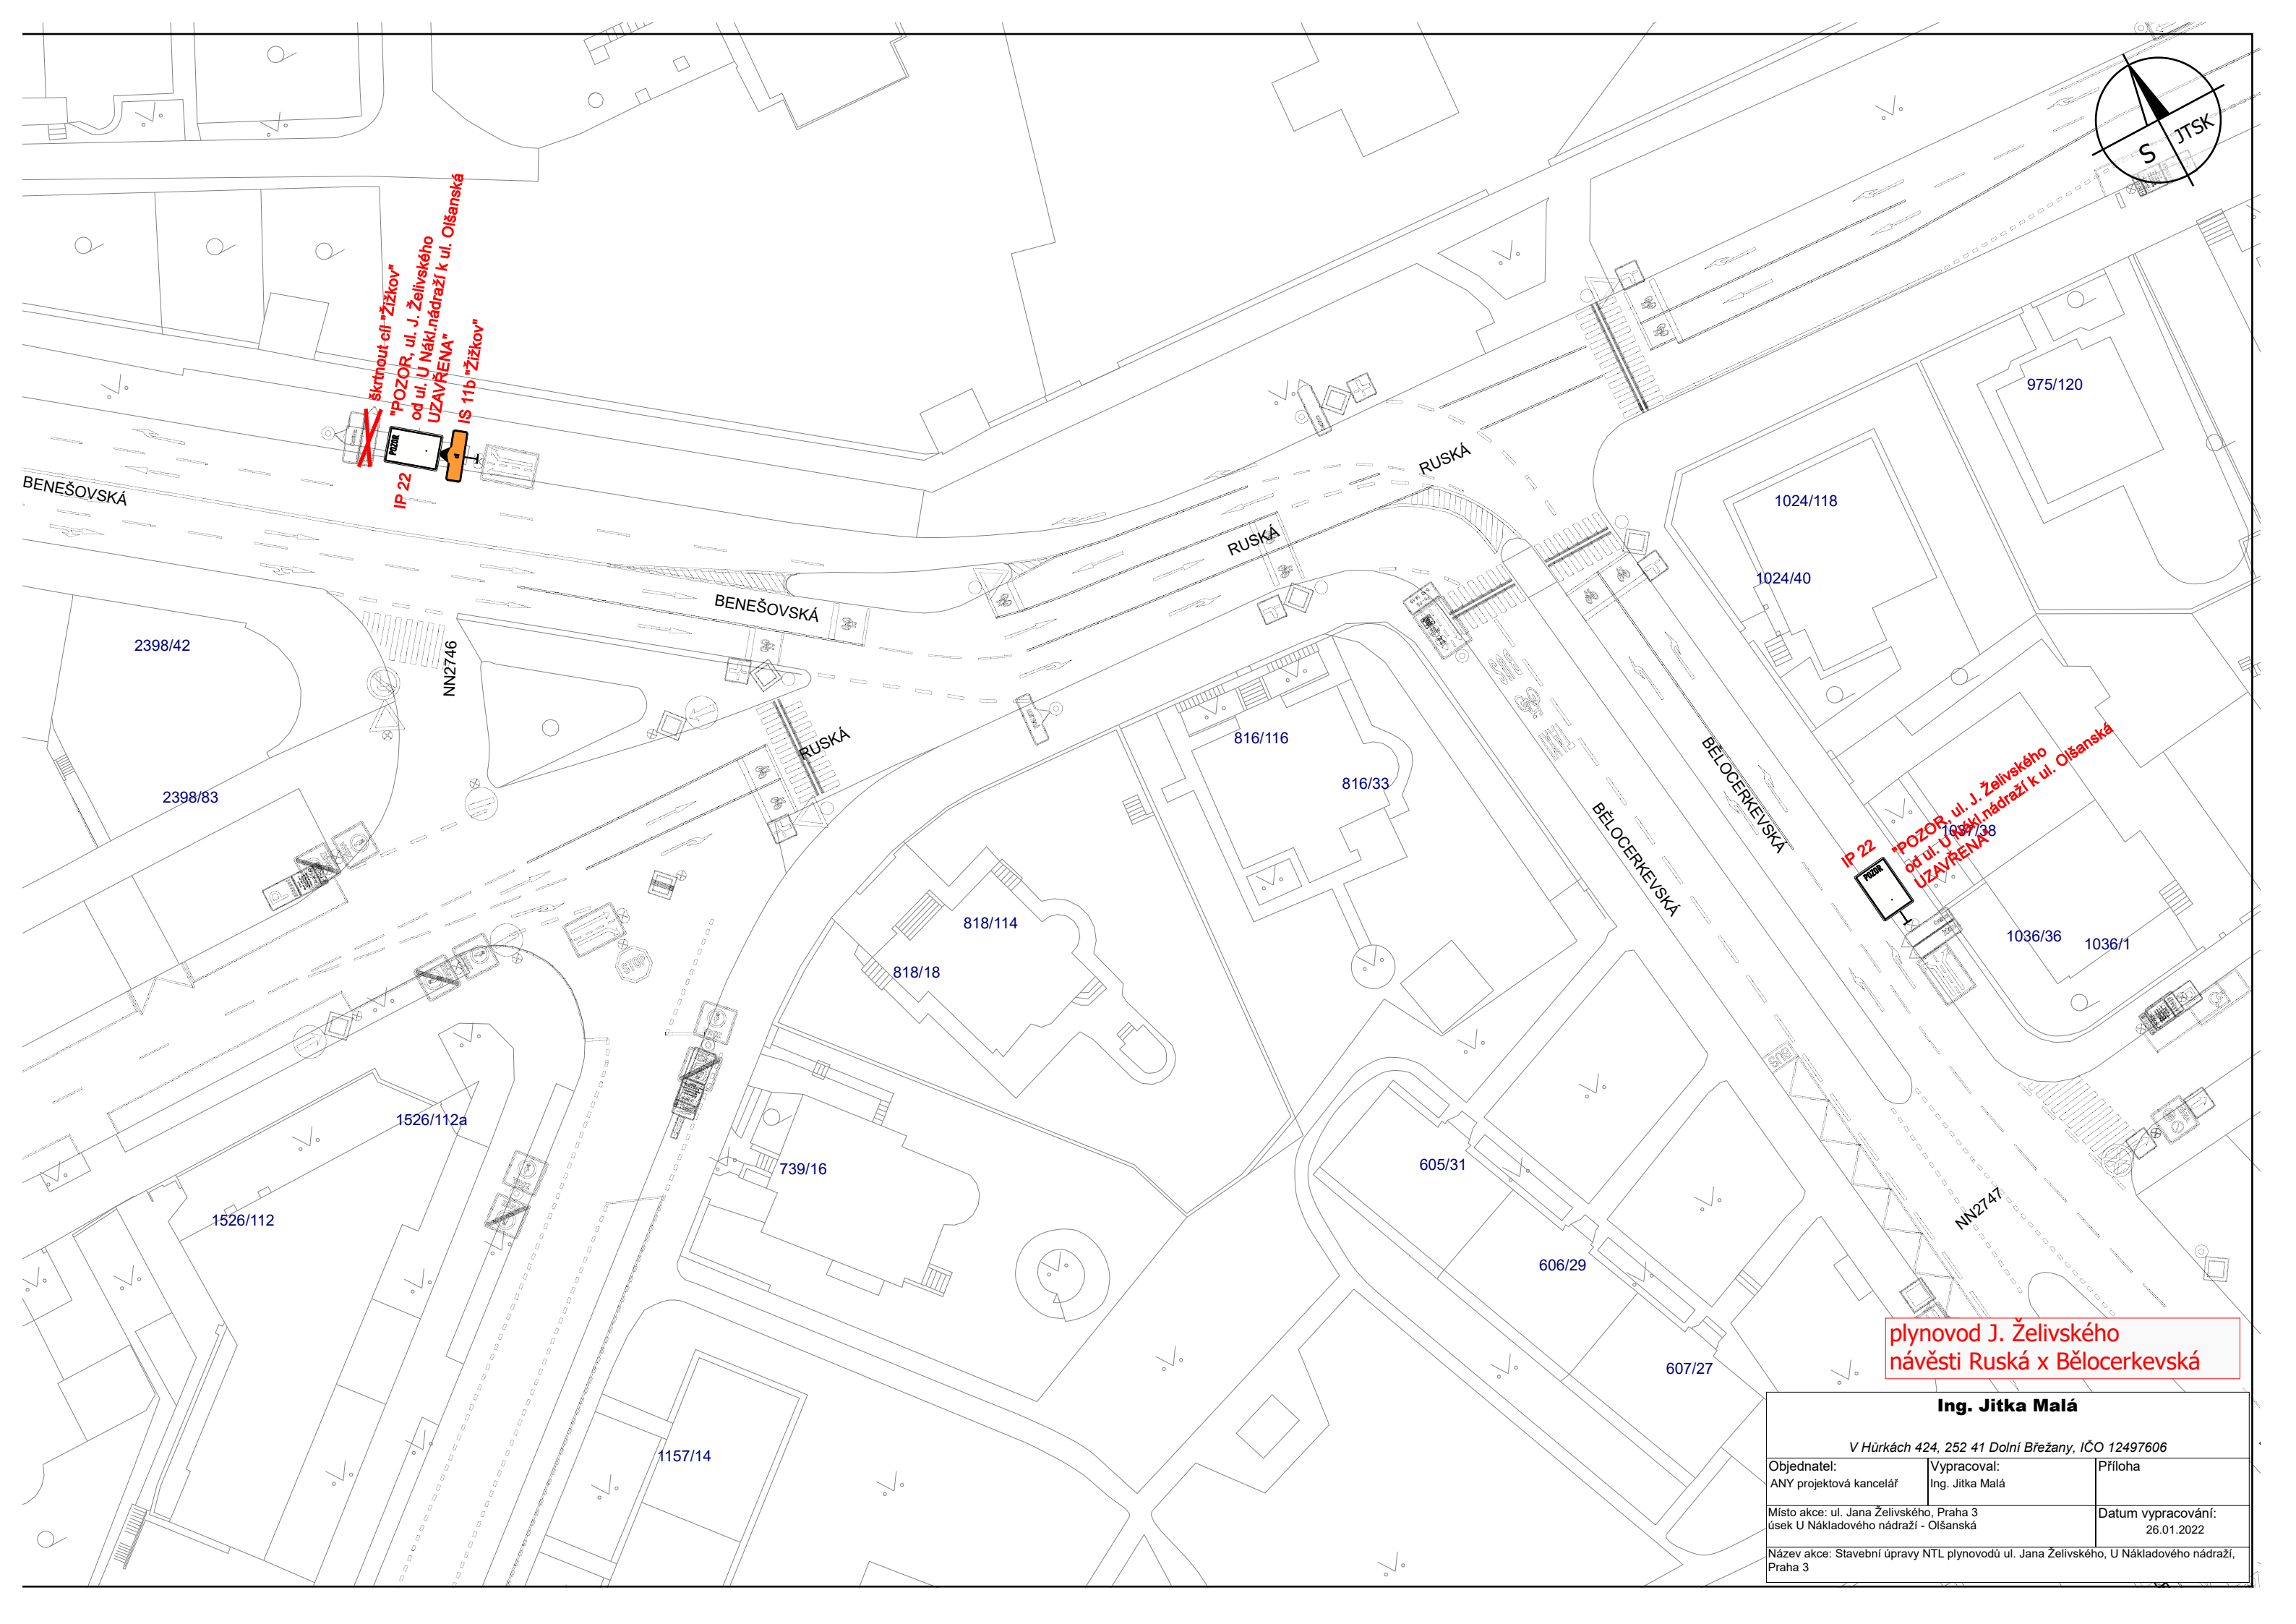

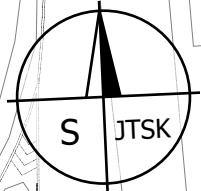

2206/2

1791/1

2206/127

1740/129

1791/131

1684/133

KORUNNÍ

KORUNNÍ

BENEŠOVSKÁ

BENEŠOVSKÁ

NÁMĚSTÍ U ORIONKY

963/110

IS 11b "Žižkov"

1991/

1991/74

2007/7

963/71

2569/108c

HRADEŠIŇSKÁ

1922/2

1922/12

963/1

BENEŠOVSKÁ

plynovod J. Želivského, objízdná trasa
křižovatka Benešovská x Korunní

Ing. Jitka Malá


V Hůrkách 424, 252 41 Dolní Brežany, IČO 12497606

Objednatel: ANY projektová kancelář	Vypracoval: Ing. Jitka Malá	Příloha
Místo akce: ul. Jana Želivského, Praha 3 úsek U Nákladového nádraží - Olšanská	Datum vypracování: 26.01.2022	
Název akce: Stavební úpravy NTL plynovodů ul. Jana Želivského, U Nákladového nádraží, Praha 3		

1924/4

1925/6

ŘIČANSKÁ

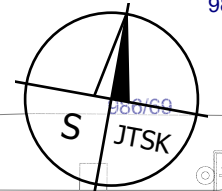

1438/67

VRŠOVICKÁ

VRŠOVICKÁ

VRŠOVICKÁ

NN2753

NN2752

VRŠOVICKÁ

VRŠOVICKÁ

1398/70

1390/8

1389/6

1388/4

1387/2

IP 22
"POZOR, ul. J. Želivského od ul. U Nákladového nádraží k ul. Olšanská UZAVŘENA"

IP 22
"POZOR, ul. J. Želivského od ul. U Nákladového nádraží k ul. Olšanská UZAVŘENA"

plynovod J. Želivského návěsti U Slavie x Vršovická

Ing. Jitka Malá


V Hůrkách 424, 252 41 Dolní Břežany, IČO 12497606

Objednatel: ANY projektová kancelář	Vypracoval: Ing. Jitka Malá	Příloha
Místo akce: ul. Jana Želivského, Praha 3 úsek U Nákladového nádraží - Olšanská	Datum vypracování: 26.01.2022	
Název akce: Stavební úpravy NTL plynovodů ul. Jana Želivského, U Nákladového nádraží, Praha 3		


NN2755

U SLAVIE

U SLAVIE

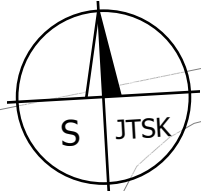

i375

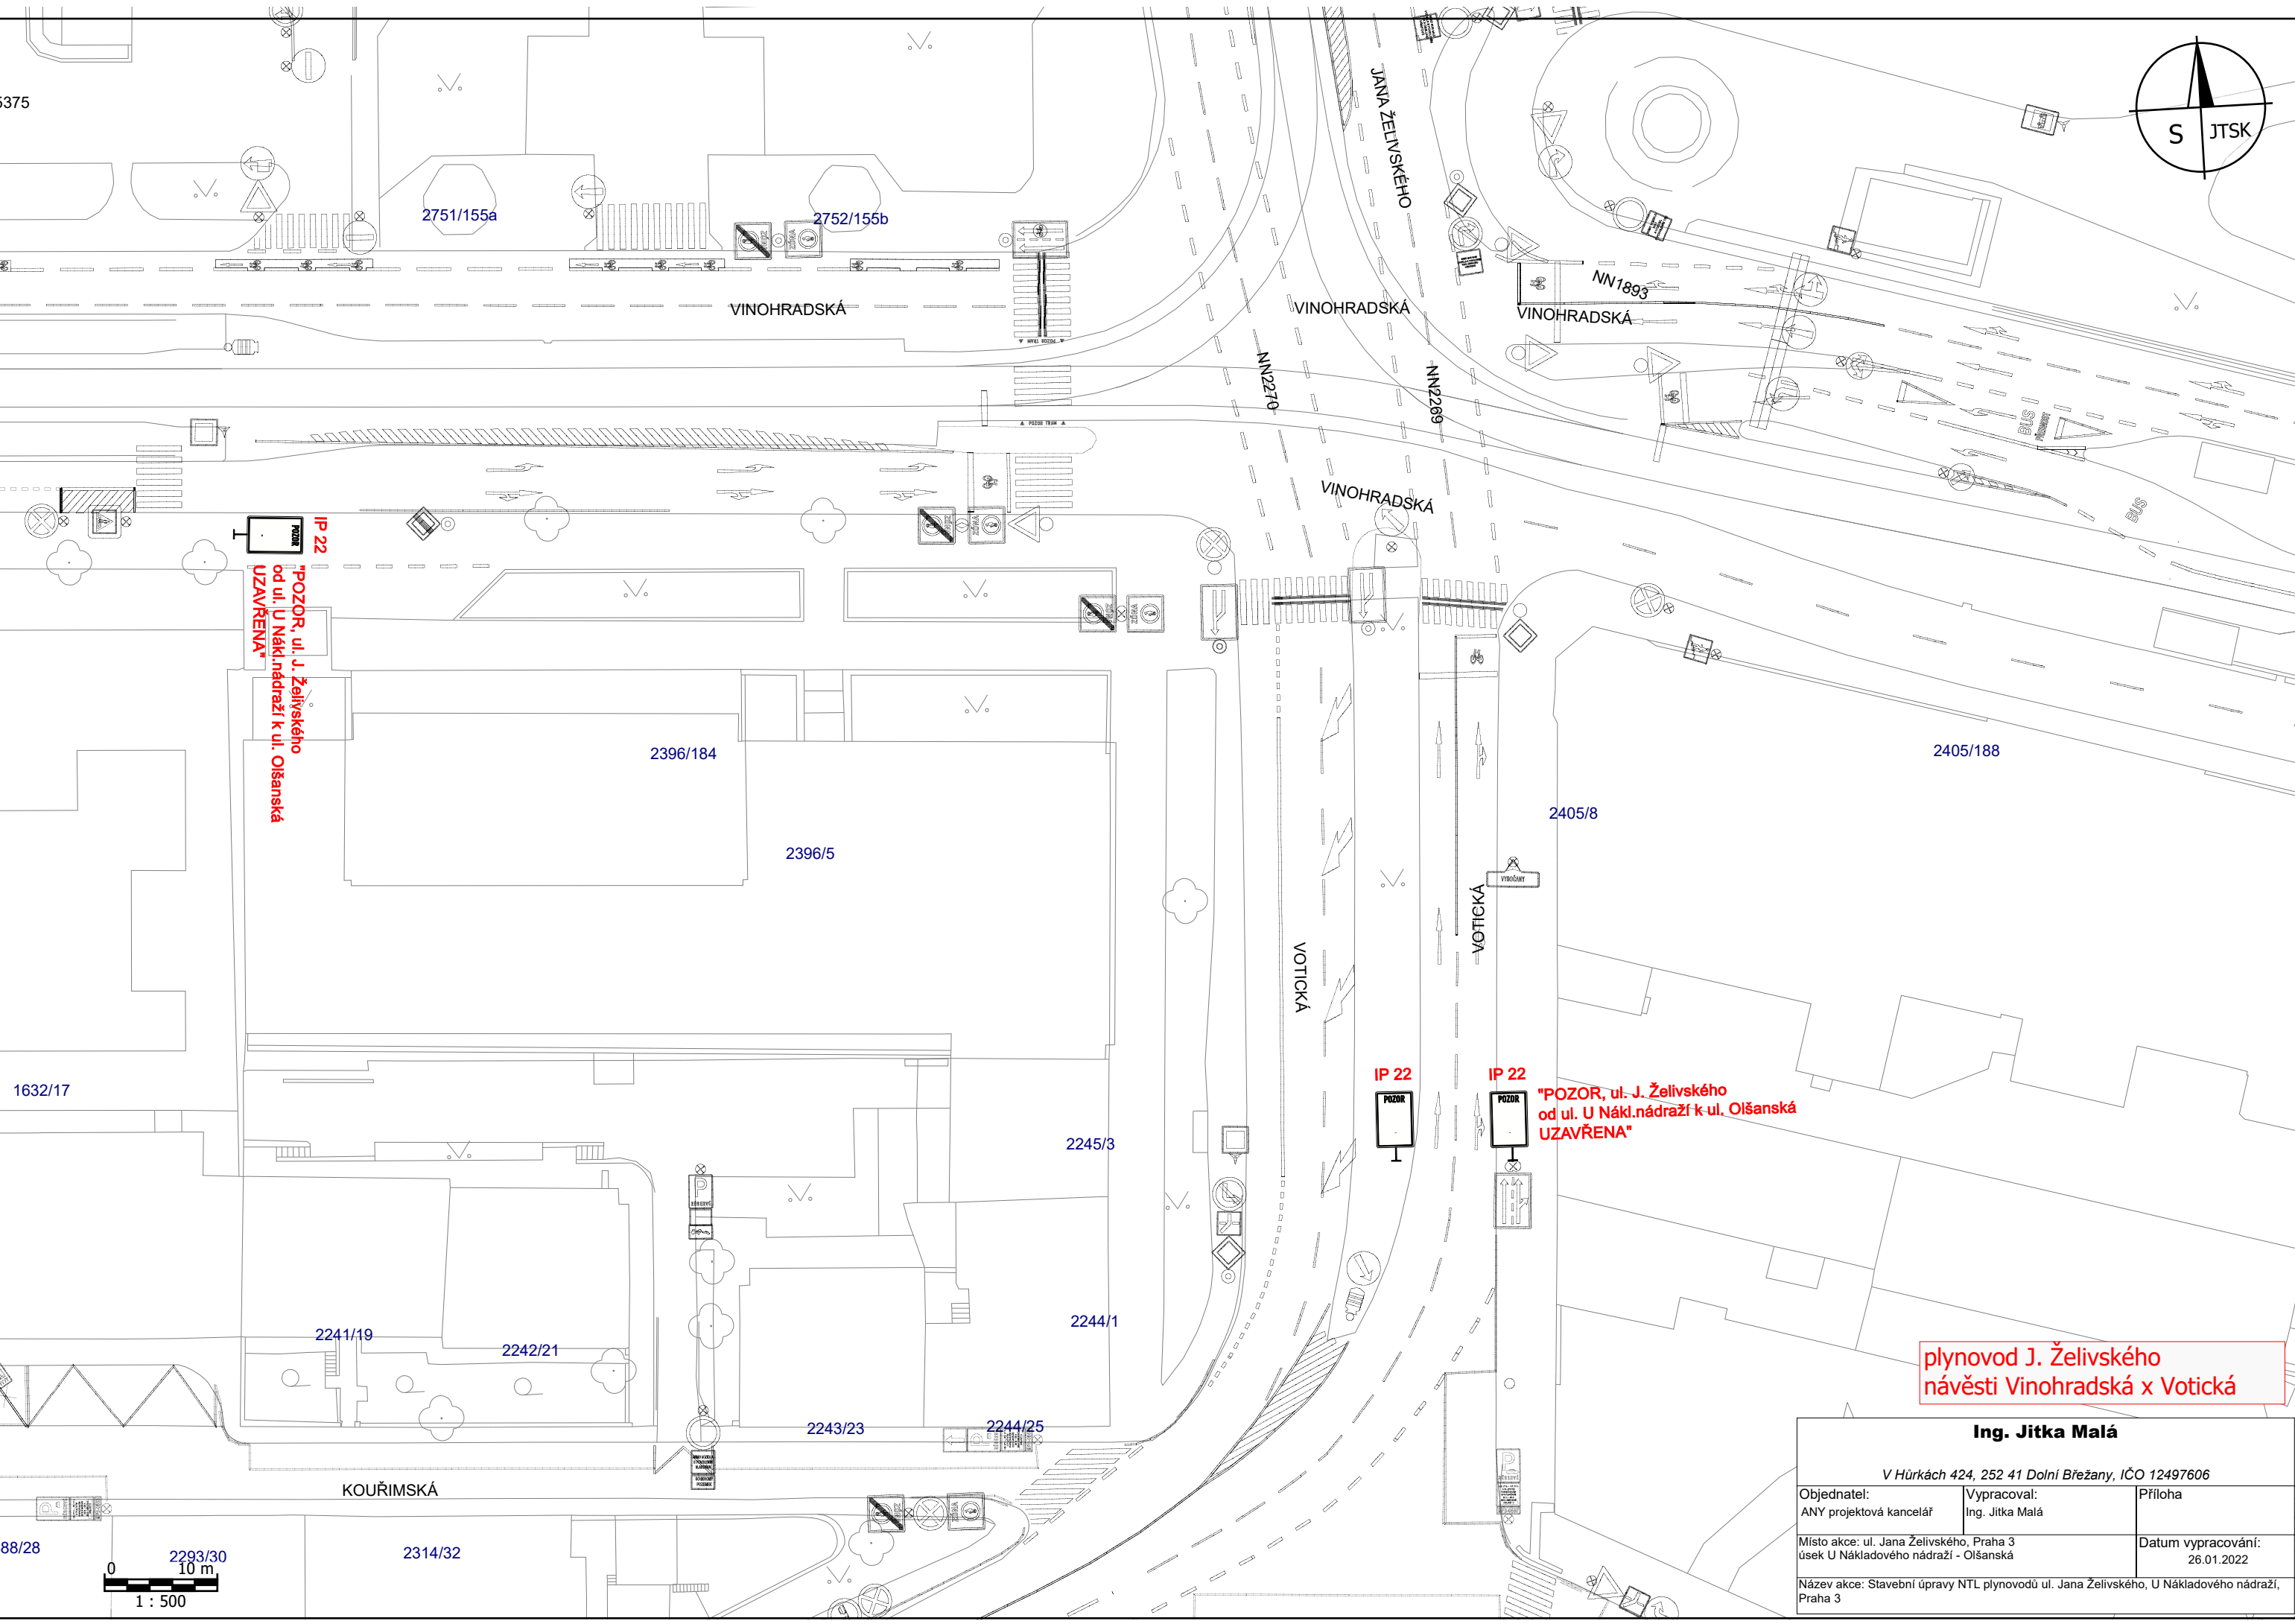

IP 22
"POZOR, ul. J. Želivského
od ul. U Nákl.nádraží k ul. Olšanská
UZAVŘENA"

IP 22
"POZOR, ul. J. Želivského
od ul. U Nákl.nádraží k ul. Olšanská
UZAVŘENA"

plynovod J. Želivského
návěsti Vinohradská x Votická

1632/17

2751/155a

2752/155b

VINOHRADSKÁ

VINOHRADSKÁ

VINOHRADSKÁ

NN2270

NN2289

VINOHRADSKÁ

VOTICKÁ

VOTICKÁ

2405/8

2405/188

2396/184

2396/5

2245/3

2244/1

2241/19

2242/21

2243/23


2244/25

KOUŘIMSKÁ

2314/32

88/28

2293/30
10 m

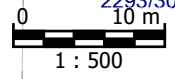

1 : 500

Ing. Jitka Malá

V Hůrkách 424, 252 41 Dolní Břežany, IČO 12497606

Objednatel: ANY projektová kancelář	Vypracoval: Ing. Jitka Malá	Příloha
Místo akce: ul. Jana Želivského, Praha 3 úsek U Nákladového nádraží - Olšanská	Datum vypracování: 26.01.2022	
Název akce: Stavební úpravy NTL plynovodu ul. Jana Želivského, U Nákladového nádraží, Praha 3		