

MĚSTSKÁ ČÁST PRAHA
Úřad městské části
Seifertova ul. 559/51, Praha

POLICIE ČESKÉ REPUBLIKY
KRAJSKÉ ŘEDITELSTVÍ POLICIE
HLAVNÍHO MĚSTA PRAHY
ODDĚLENÍ SLUŽBY DOPRAVNÍ POLICIE 2
ODDĚLENÍ DOPRAVNÍHO INŽENÝRSTVÍ
140 00 PRAHA 4, KONGRESOVÁ 2

Příloha k písemnému stanovisku
KRPA-2023-17CJ-2023-0000DŽ

kpt. Ing. Šimon Zdvořák
vrchní komisař OD 2-2-06-2026

A15
A6b
E7b


DIO záboru pro stavební úpravy inž. sítí ulice Křišťanova	
Legenda: Stávající dopravní značení Přechodné dopravní značení Zábor komunikace Pozn.: Dopravní značení B28 bude umístěno s termínem akce min. 7 dní před dnem konání. Zábor na chodnících bude řádně oplocen a označen d. zn. Z2 nebo červenobílou páskou.	Žižkov PRAHA 3  08.06.2026

Sudoměřská

Jičínská

Křišťanova

Křišťanova

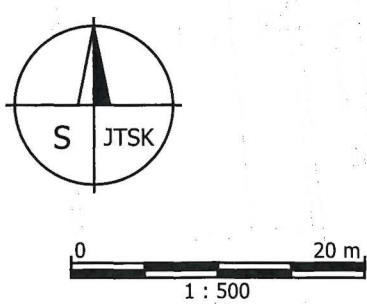

Příjezd k nemovitostem dotčených stavbou bude umožněn po dohodě se stavbou.

Stavba zajistí průchod po přechodových lávkách v min. šířce 2,0 m

Stavba zajistí průchod po přechodových lávkách v min. šířce 1,2 m

Prostor bez pevné překážky v rozhledu

IP12 - dle stanovení ZPS
E13 - dle stanovení ZPS
(modrá zóna, P3-0475)

B28 - termín
E13 - termín
E8b

B28 - termín
E13 - termín
E8c

IP12 - dle stanovení ZPS
E13 - dle stanovení ZPS
(modrá zóna, P3-0475)

1620/36

E9 (symbol č. 209 + "3,5 m")

B24a

C4b

P5

Z4d

Z4d

Z4d

Z4d

Z4d

Z4d

Z4d

Z4d

Z4d

Z4d

Z4d

Z4d

Z4d

Z4d

Z4d

Z4d


Z4d

Z4d

Z4d

Z4d

Z4d

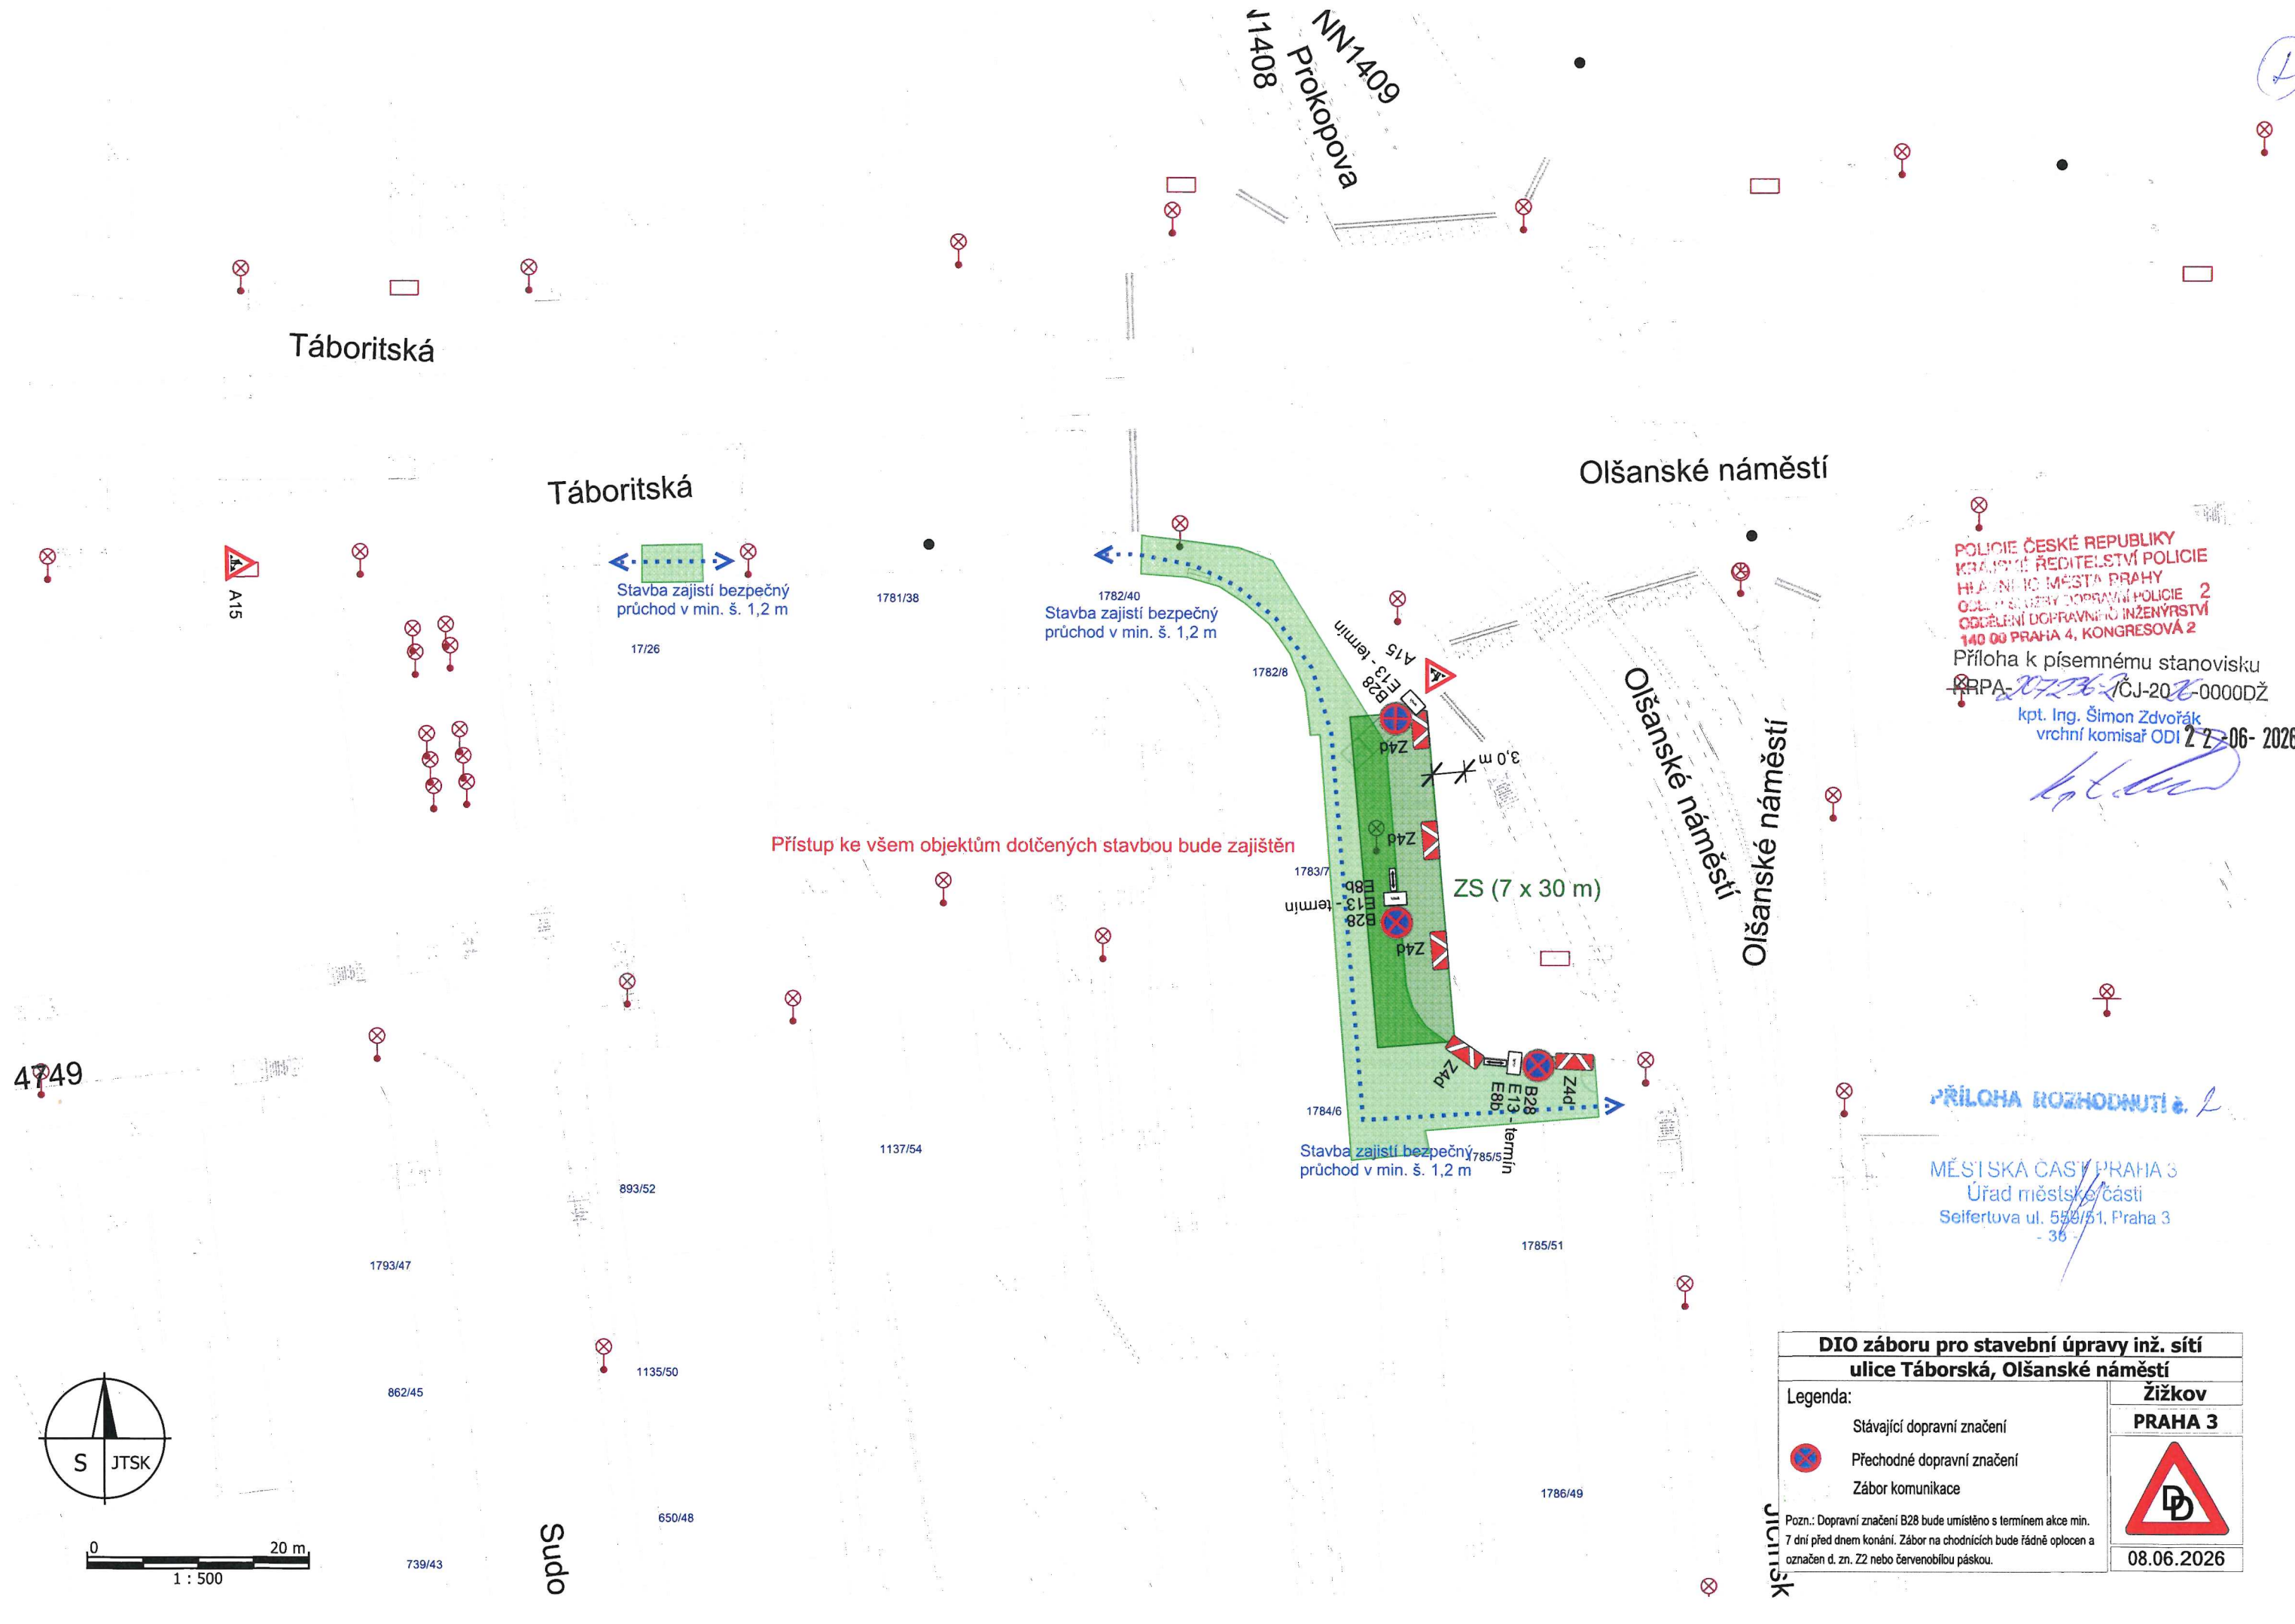

POLICIE ČESKÉ REPUBLIKY
KRAJSKÉ ŘEDITELSTVÍ POLICIE
Hlavního města Prahy
ODDĚLENÍ DOPRAVNÍ POLICIE 2
ODDĚLENÍ DOPRAVNÍ INŽENÝRSTVÍ
140 00 PRAHA 4, KONGRESOVÁ 2
Příloha k písemnému stanovisku
RP-2026-0000DŽ
kpt. Ing. Šimon Zdvorák
vrchní komisař ODI 22-06-2026

PŘÍLOHA ROZHODNUTÍ
MĚSTSKÁ ČÁST PRAHA 3
Úřad městské části
Seifertova ul. 550/51, Praha 3
- 36 -

DIO záboru pro stavební úpravy inž. sítě ulice Táboritská, Olšanské náměstí	
Legenda: Stávající dopravní značení Přechodné dopravní značení Zábor komunikace Pozn.: Dopravní značení B28 bude umístěno s termínem akce min. 7 dní před dnem konání. Zábor na chodnících bude řádně oplocen a označen d. zn. Z2 nebo červenobílou páskou.	Žižkov
	PRAHA 3
	08.06.2026

