


PŘÍLOHA ROZHODNUTÍ

MĚSTSKÁ ČÁST PRAHA 3  
Úřad městské části  
Seifertova ul. 559/51, Praha 3  
- 38 -

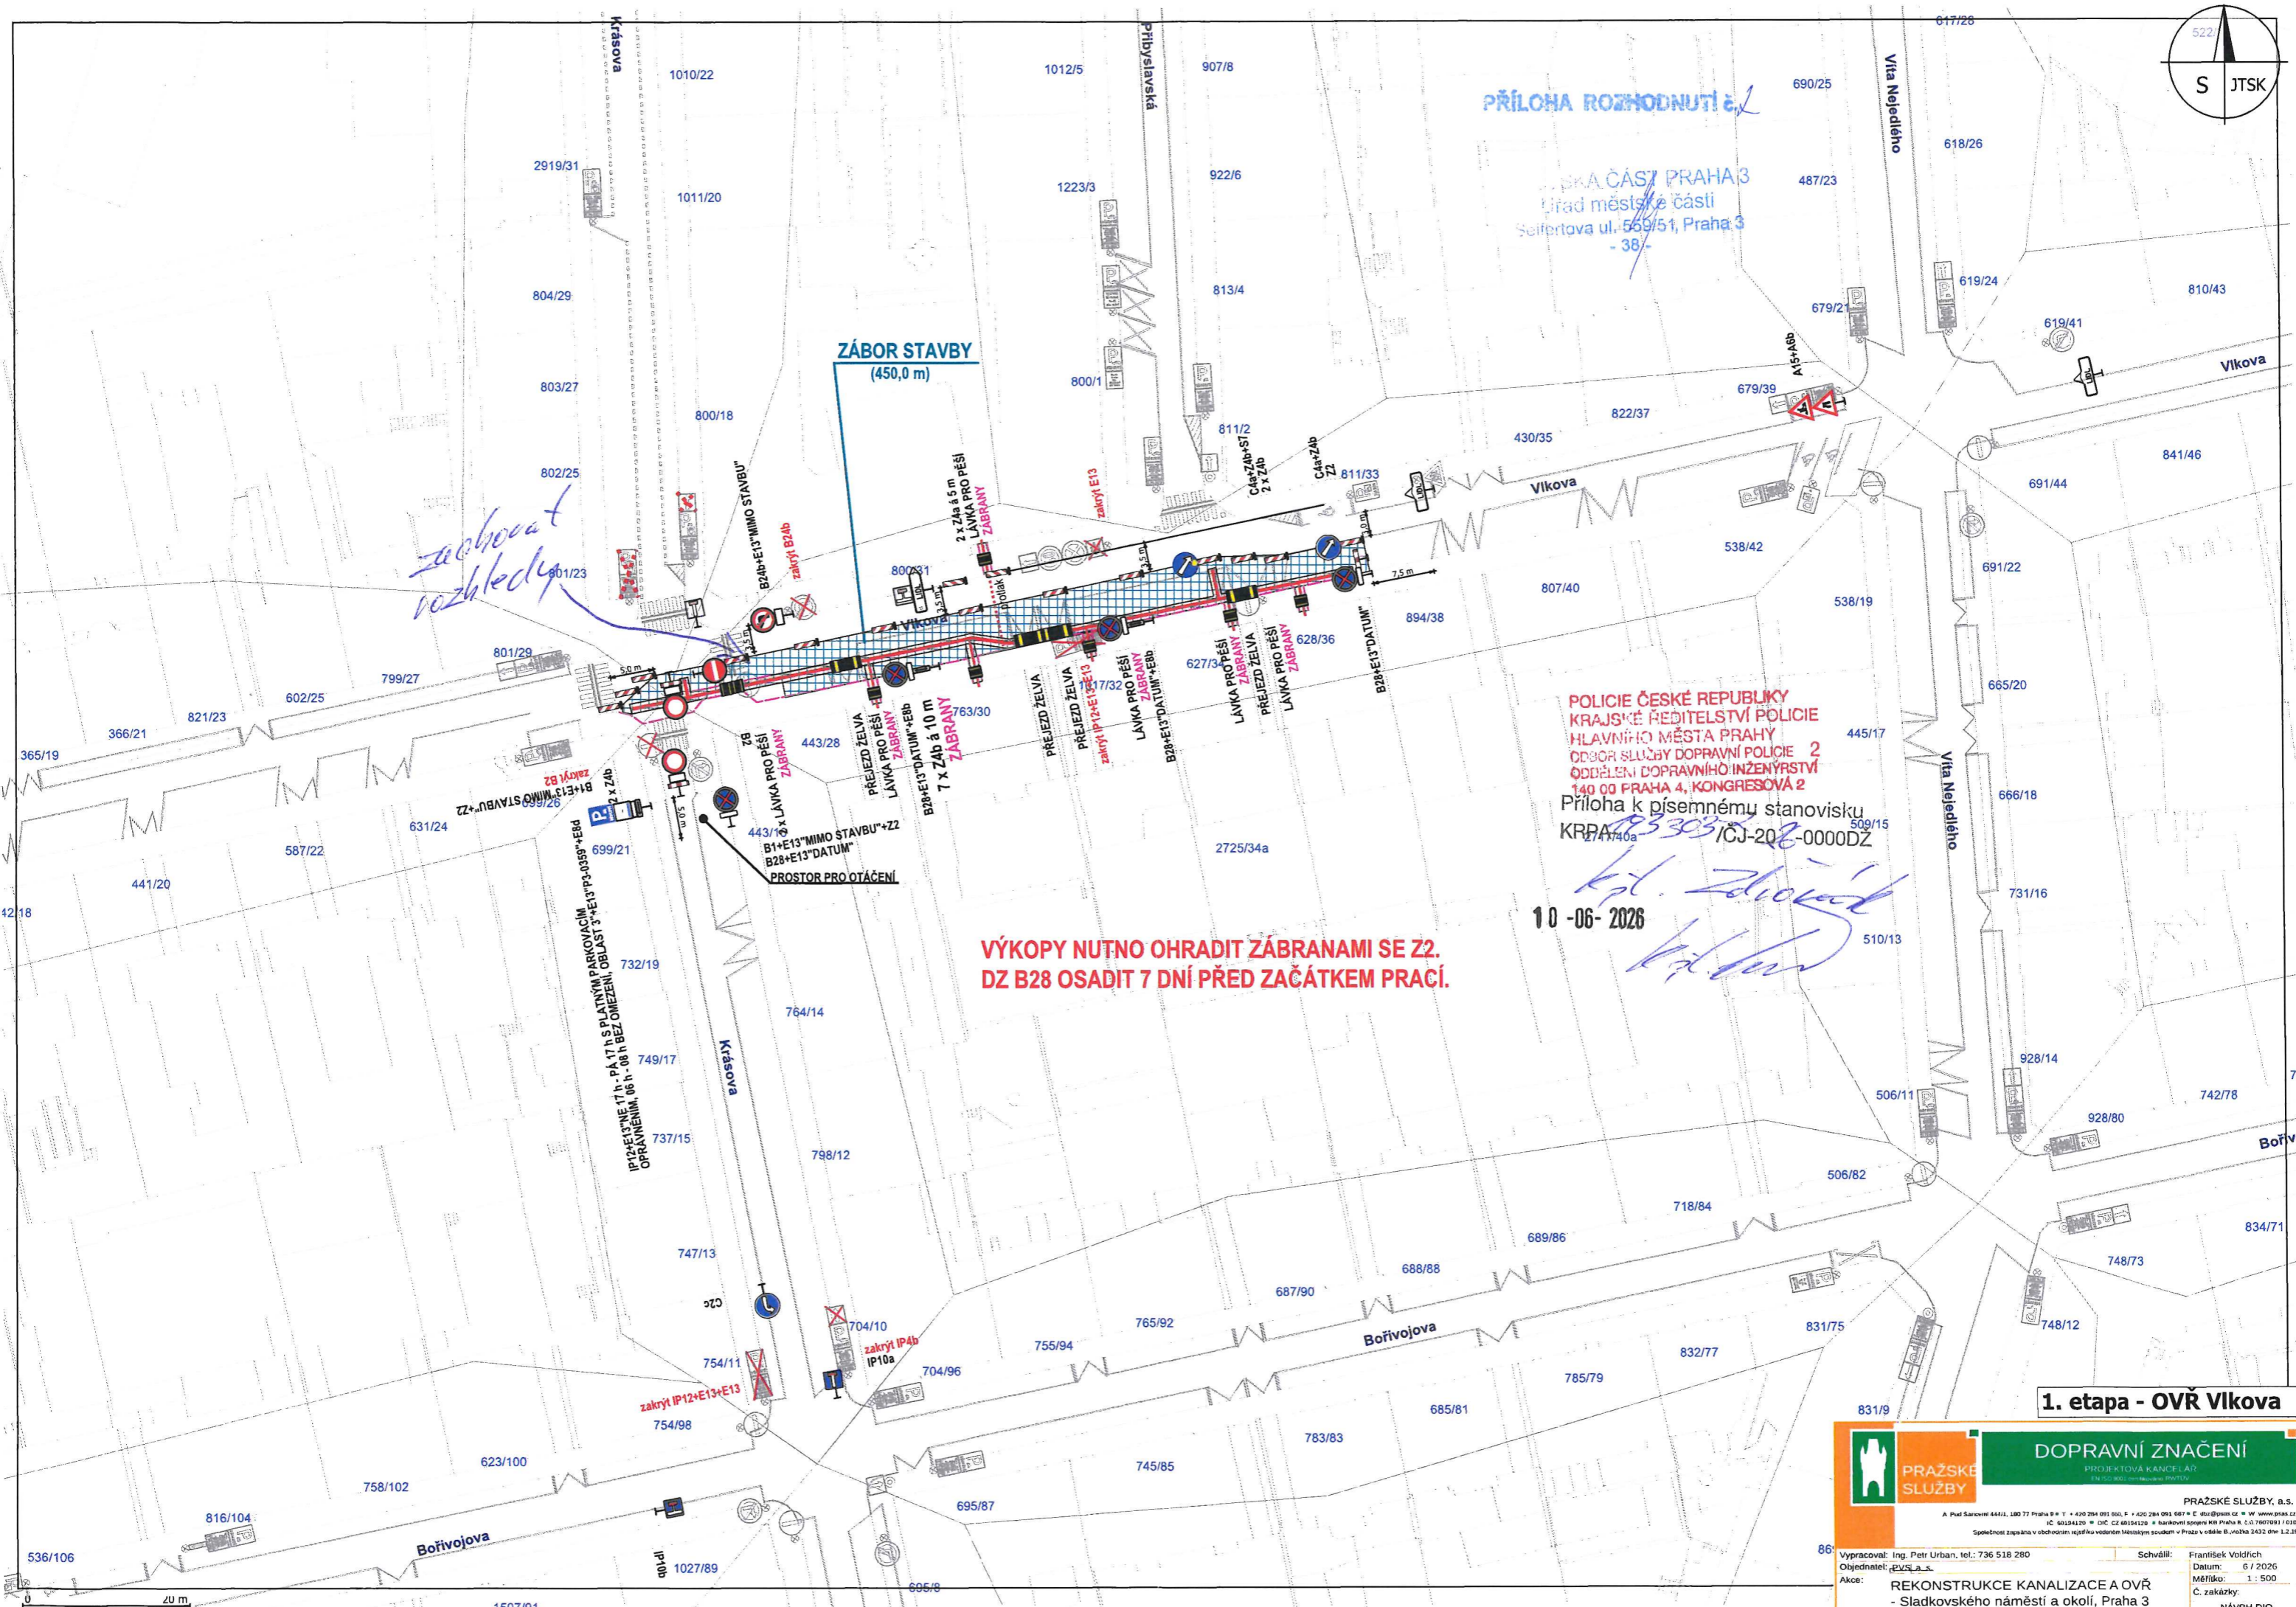

*zachovat  
vzhledy*

ZÁBOR STAVBY  
(450,0 m)

**VÝKOPY NUTNO OHRADIT ZÁBRANAMI SE Z2.  
DZ B28 OSADIT 7 DNÍ PŘED ZAČÁTKEM PRACÍ.**

POLICIE ČESKÉ REPUBLIKY  
KRAJSKÉ ŘEDITELSTVÍ POLICIE  
HLAVNÍHO MĚSTA PRAHY  
ODBOR SLUŽBY DOPRAVNÍ POLICIE 2  
ODDĚLENÍ DOPRAVNÍHO INŽENÝRSTVÍ  
140 00 PRAHA 4, KONGRESOVÁ 2  
Příloha k písemnému stanovisku  
KRPA 1740a /CJ-20-0000DZ

*Kpt. Zdravý*  
*K. J. J.*  
10-06-2026


**1. etapa - OVR Vikova**

**PRAŽSKÉ SLUŽBY**  
DOPRAVNÍ ZNAČENÍ  
PROJEKTOVÁ KANCELÁŘ  
PROJEKTOVÝ ÚSTAV

PRAŽSKÉ SLUŽBY, a.s.  
A. Puf, Šarouni 44/11, 180 77 Praha 8, T: +420 284 091 000, F: +420 284 091 007, E: info@ps.cz, W: www.prs.cz  
IČ: 60134120, DIČ: CZ 60134120, bankovní spojení KB Praha a.s. 2610000001/0100  
Společnost zapísaná v obchodním rejstříku vedeném Městským soudem v Praze v odděle B, číslo 2432 dne 12.12.20

Vypracoval: Ing. Petr Urban, tel.: 736 518 280  
Objednatel: PVS a.s.  
Akce: REKONSTRUKCE KANALIZACE A OVR - Sladkovského náměstí a okolí, Praha 3

Schválil: František Voldřich  
Datum: 6 / 2026  
Měřítko: 1 : 500  
C. zakázky: NÁVRH DIO

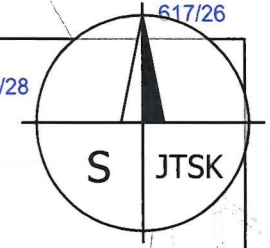

PŘÍLOHA ROZHODNUTÍ č. 2

MĚSTSKÁ ČÁST PRAHA 3  
Úřad městské části  
Seifertova ul. 559/51, Praha 3  
- 36 -

POLICIE ČESKÉ REPUBLIKY  
KRAJSKÉ ŘEDITELSTVÍ POLICIE  
HELMUT MĚSTA PRAHY  
ODDĚLENÍ DOPRAVNÍ POLICIE 2  
ODDĚLENÍ DOPRAVNÍ INŽENÝRSTVÍ  
140 00 PRAHA 4, KONGRESOVÁ 2

Příloha k písemnému stanovisku  
KRPA-1830529/CJ-2026-0000DŽ

10-06-2026

ZÁBOR STAVBY  
(400,0 m)

VÝKOPY NUTNO OHRADIT ZÁBRANAMI SE Z2.  
DZ B28 OSADIT 7 DNÍ PŘED ZAČÁTKEM PRACÍ.

1a. etapa - OVR Vikova

**PRAŽSKÉ SLUŽBY**  
DOPRAVNÍ ZNAČENÍ  
PROJEKTOVÁ KANCELÁŘ  
EN ISO 9001 certifikováno RVTUOY

PRAŽSKÉ SLUŽBY, a.s.  
A Pod Saneční 444/1, 180 77 Praha 9 • T + 420 284 091 660, F + 420 284 091 667 • E ulz@psas.cz • W www.psas.cz  
iČ 60194120 • DIČ CZ 60194120 • bankovní spojení KB Praha 8, č.ú 7607091 / 0100  
Společnost zapsána v obchodním rejstříku vedeném Městským soudem v Praze v oddíle B, vložka 2432 dne 1.2.1994

|  |                              |
|--|------------------------------|
| Vypracoval: Ing. Petr Urban, tel.: 736 518 280                                 | Schválil: František Voldřich |
| Objednatel: PVS a.s.   | Datum: 6 / 2026              |
| Akce: REKONSTRUKCE KANALIZACE A OVR<br>- Sladkovského náměstí a okolí, Praha 3 | Měřítko: 1 : 500             |
|  | Č. zakázky: NÁVRH DIO        |

0 20 m  
1 : 500

