

MĚSTSKÁ ČÁST PRAHA
Úřad městské části
Seifertova ul. 559/51, Praha

POLICIE ČESKÉ REPUBLIKY
KRAJSKÉ ŘEDITELSTVÍ POLICIE
HLAVNÍHO MĚSTA PRAHY
ODDĚLENÍ SLUŽBY DOPRAVNÍ POLICIE 2
ODDĚLENÍ DOPRAVNÍHO INŽENÝRSTVÍ
140 00 PRAHA 4, KONGRESOVÁ 2

Příloha k písemnému stanovisku
KRPA-2023-17CJ-2023-0000DŽ

kpt. Ing. Šimon Zdvořák
vrchní komisař OD 2-2-06-2026

A15
A6b
E7b


DIO záboru pro stavební úpravy inž. sítí ulice Křišťanova	
Legenda: Stávající dopravní značení Přechodné dopravní značení Zábor komunikace Pozn.: Dopravní značení B28 bude umístěno s termínem akce min. 7 dní před dnem konání. Zábor na chodnících bude řádně oplocen a označen d. zn. Z2 nebo červenobílou páskou.	Žižkov PRAHA 3  08.06.2026

Sudoměřská

Jičínská

Křišťanova

Křišťanova

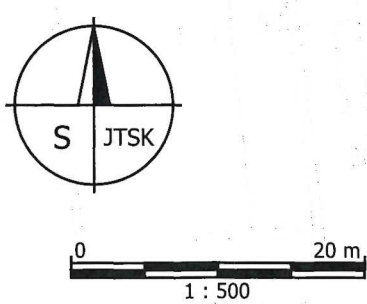

Příjezd k nemovitostem dotčených stavbou bude umožněn po dohodě se stavbou.

Stavba zajistí průchod po přechodových lávkách v min. šířce 2,0 m

Stavba zajistí průchod po přechodových lávkách v min. šířce 1,2 m

Prostor bez pevné překážky v rozhledu

IP12 - dle stanovení ZPS
E13 - dle stanovení ZPS
(modrá zóna, P3-0475)

IP12 (symbol č. 225)
"3AZ 8920"

B28 - termín
E13 - termín
E8c

IP12 - dle stanovení ZPS
E13 - dle stanovení ZPS
(modrá zóna, P3-0475)

B28 - termín
E13 - termín
E8c

B28 - termín
E13 - termín
E8b

B28 - termín
E13 - termín
E8b

B28 - termín
E13 - termín
E8b

B28 - termín
E13 - termín
E8b

B28 - termín
E13 - termín
E8b

B28 - termín
E13 - termín
E8b

B28 - termín
E13 - termín
E8b

B28 - termín
E13 - termín
E8b

B28 - termín
E13 - termín
E8b

B28 - termín
E13 - termín
E8b

B28 - termín
E13 - termín
E8b

B28 - termín
E13 - termín
E8b

B28 - termín
E13 - termín
E8b

B28 - termín
E13 - termín
E8b

B28 - termín
E13 - termín
E8b

B28 - termín
E13 - termín
E8b

B28 - termín
E13 - termín
E8b

B28 - termín
E13 - termín
E8b

B28 - termín
E13 - termín
E8b

B28 - termín
E13 - termín
E8b

B28 - termín
E13 - termín
E8b

B28 - termín
E13 - termín
E8b

B28 - termín
E13 - termín
E8b

B28 - termín
E13 - termín
E8b

B28 - termín
E13 - termín
E8b

B28 - termín
E13 - termín
E8b

B28 - termín
E13 - termín
E8b

B28 - termín
E13 - termín
E8b

B28 - termín
E13 - termín
E8b

B28 - termín
E13 - termín
E8b

B28 - termín
E13 - termín
E8b

B28 - termín
E13 - termín
E8b

B28 - termín
E13 - termín
E8b

814/46

1698/42

1618/40

1620/36

1650/31

1651/33

1636/35

1636/14

1638/12

644/11

889/13

889/37

1038/39

844/41

739/43

862/45

1135/50

650/48

1786/49

1787/47

1788/45

1775/22

1775/43

2736/41

1797/39

2735/37

1678/20

817/18

1789/19

1788/19

1788/45

1786/49

1787/47

1788/45


1775/22

1775/43

2736/41

1797/39

2735/37

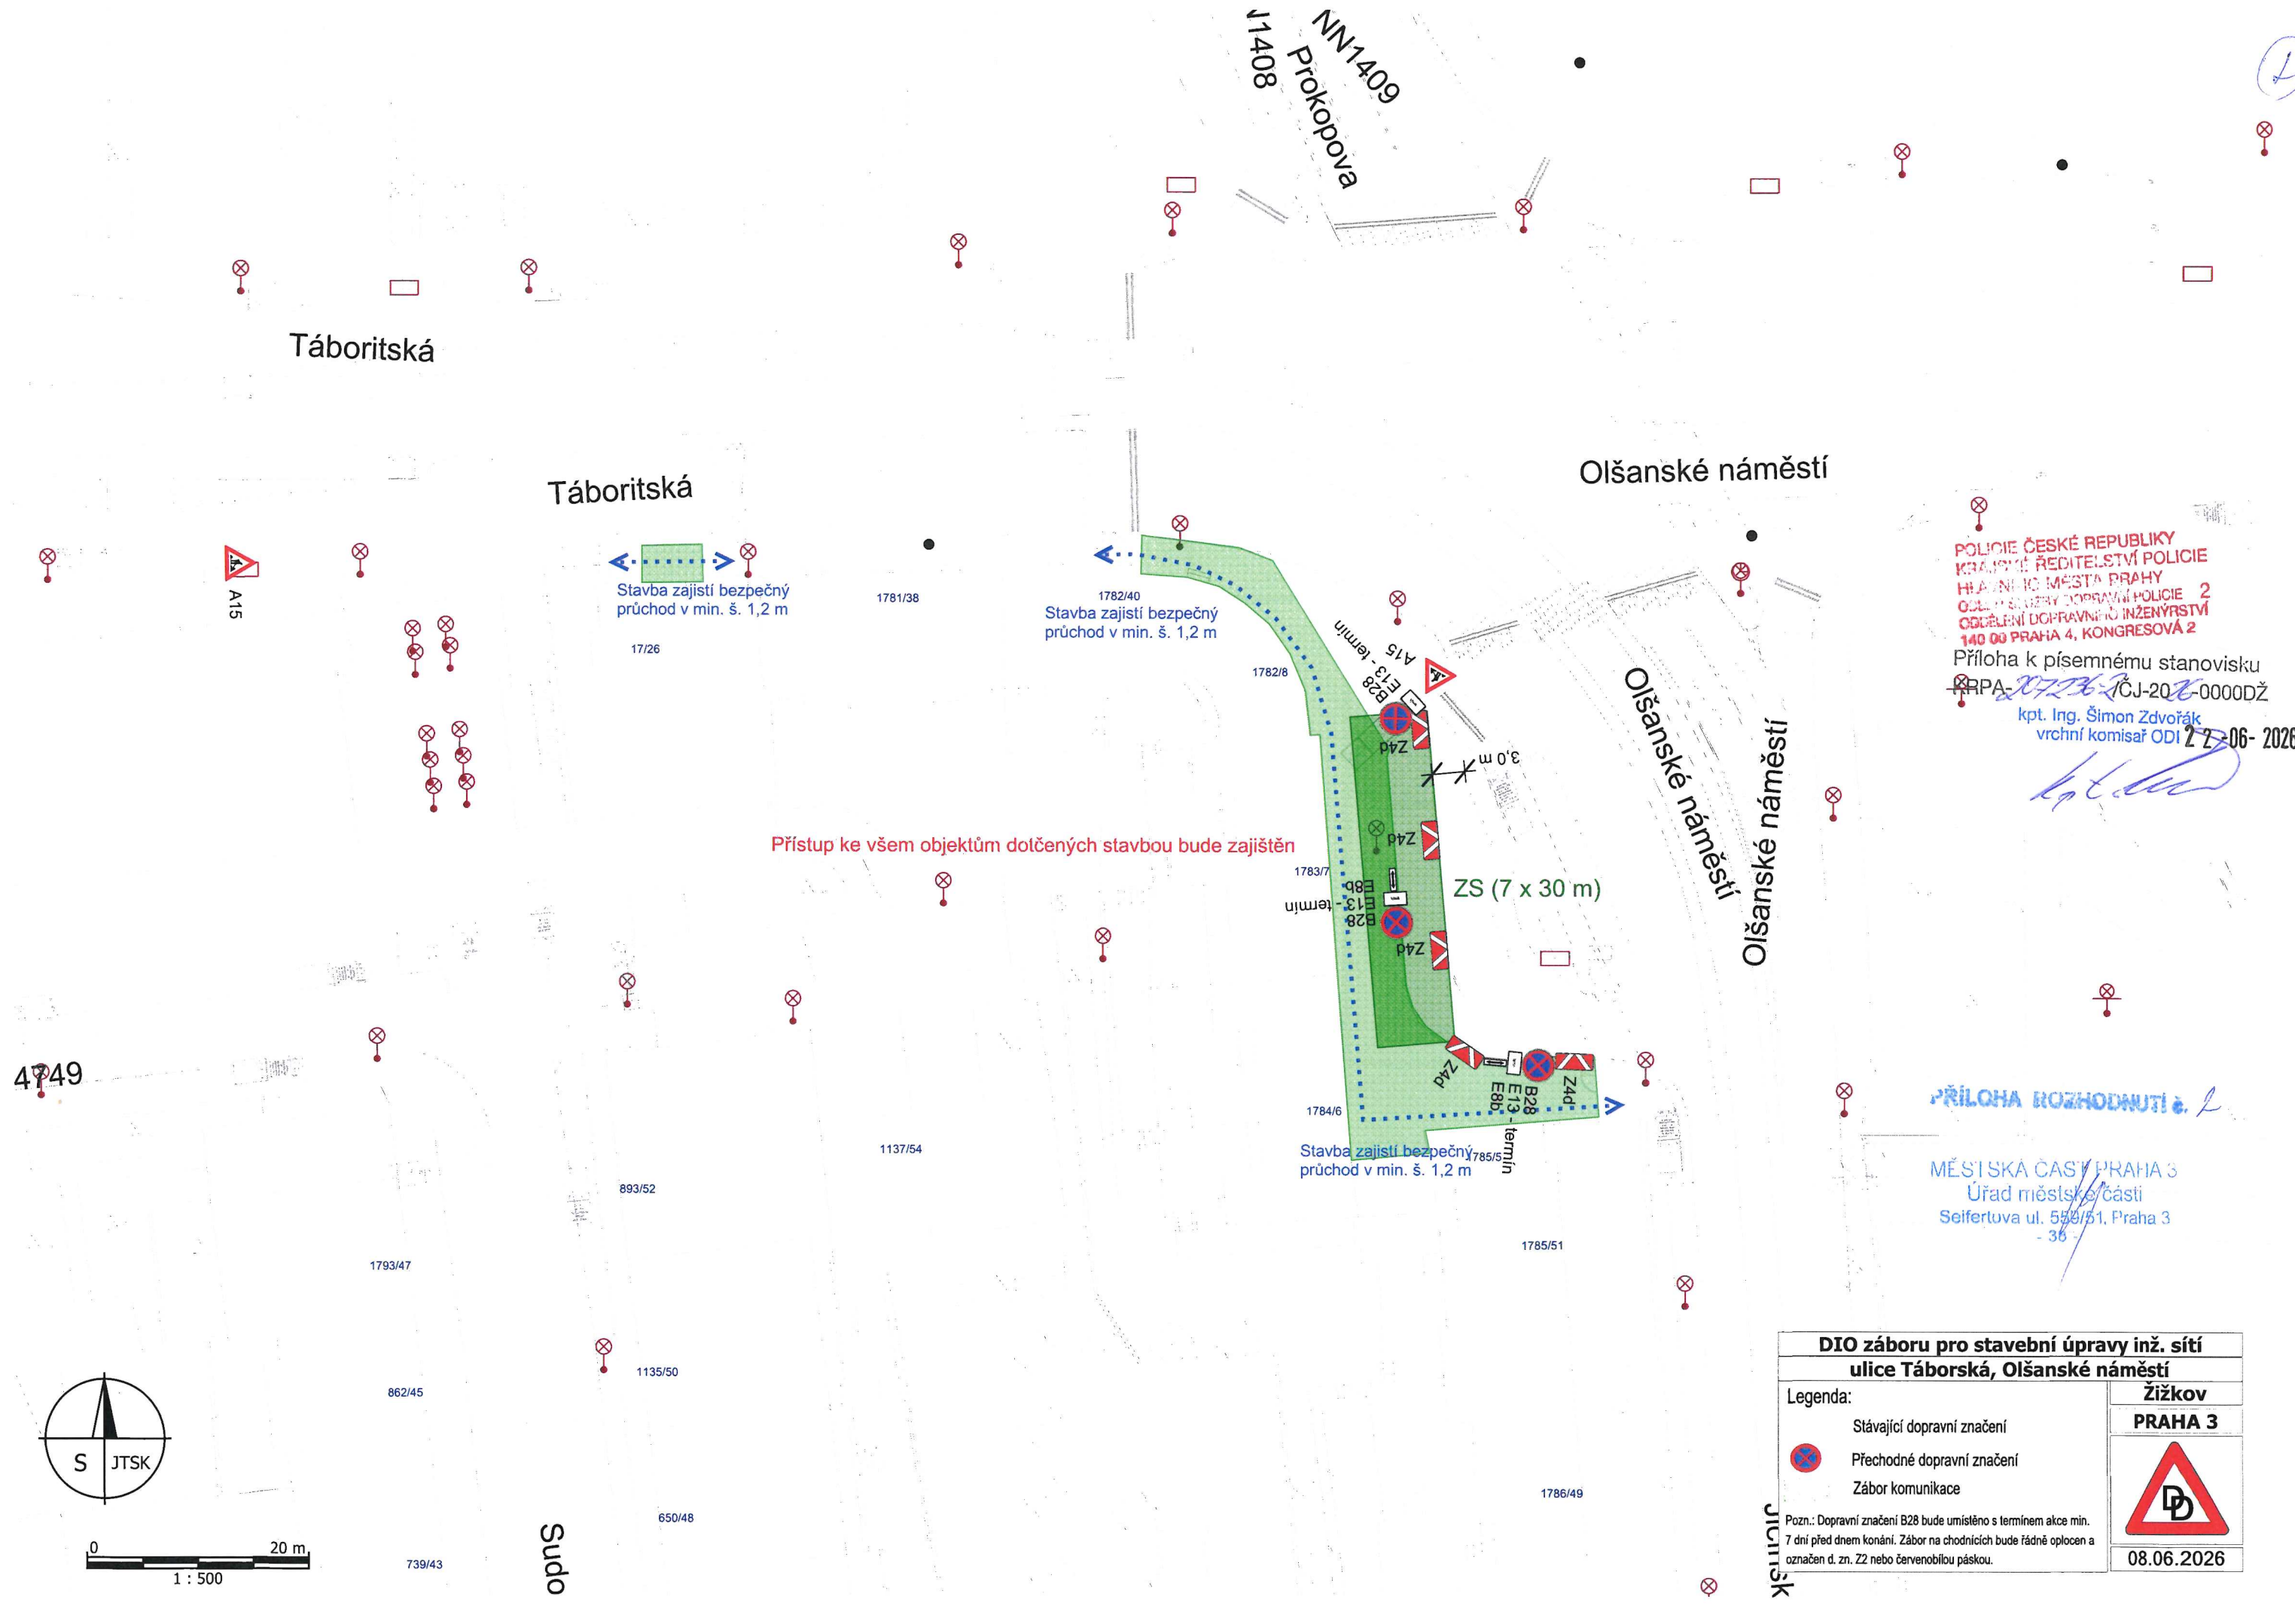

POLICIE ČESKÉ REPUBLIKY
KRAJSKÉ ŘEDITELSTVÍ POLICIE
Hlavní město Praha
ODDĚLENÍ DOPRAVNÍ POLICIE 2
ODDĚLENÍ DOPRAVNÍ INŽENÝRSTVÍ
140 00 PRAHA 4, KONGRESOVÁ 2
Příloha k písemnému stanovisku
RPRA-2026-2-CJ-20-0000DŽ
kpt. Ing. Šimon Zdvořák
vrchní komisař ODI 22-06-2026

PŘÍLOHA ROZHODNUTÍ
MĚSTSKÁ ČÁST PRAHA 3
Úřad městské části
Seifertova ul. 550/51, Praha 3
- 36 -

DIO záboru pro stavební úpravy inž. sítě ulice Táboritská, Olšanské náměstí	
Legenda: Stávající dopravní značení Přechodné dopravní značení Zábor komunikace Pozn.: Dopravní značení B28 bude umístěno s termínem akce min. 7 dní před dnem konání. Zábor na chodnících bude řádně oplocen a označen d. zn. Z2 nebo červenobílou páskou.	Žižkov
	PRAHA 3
	08.06.2026

