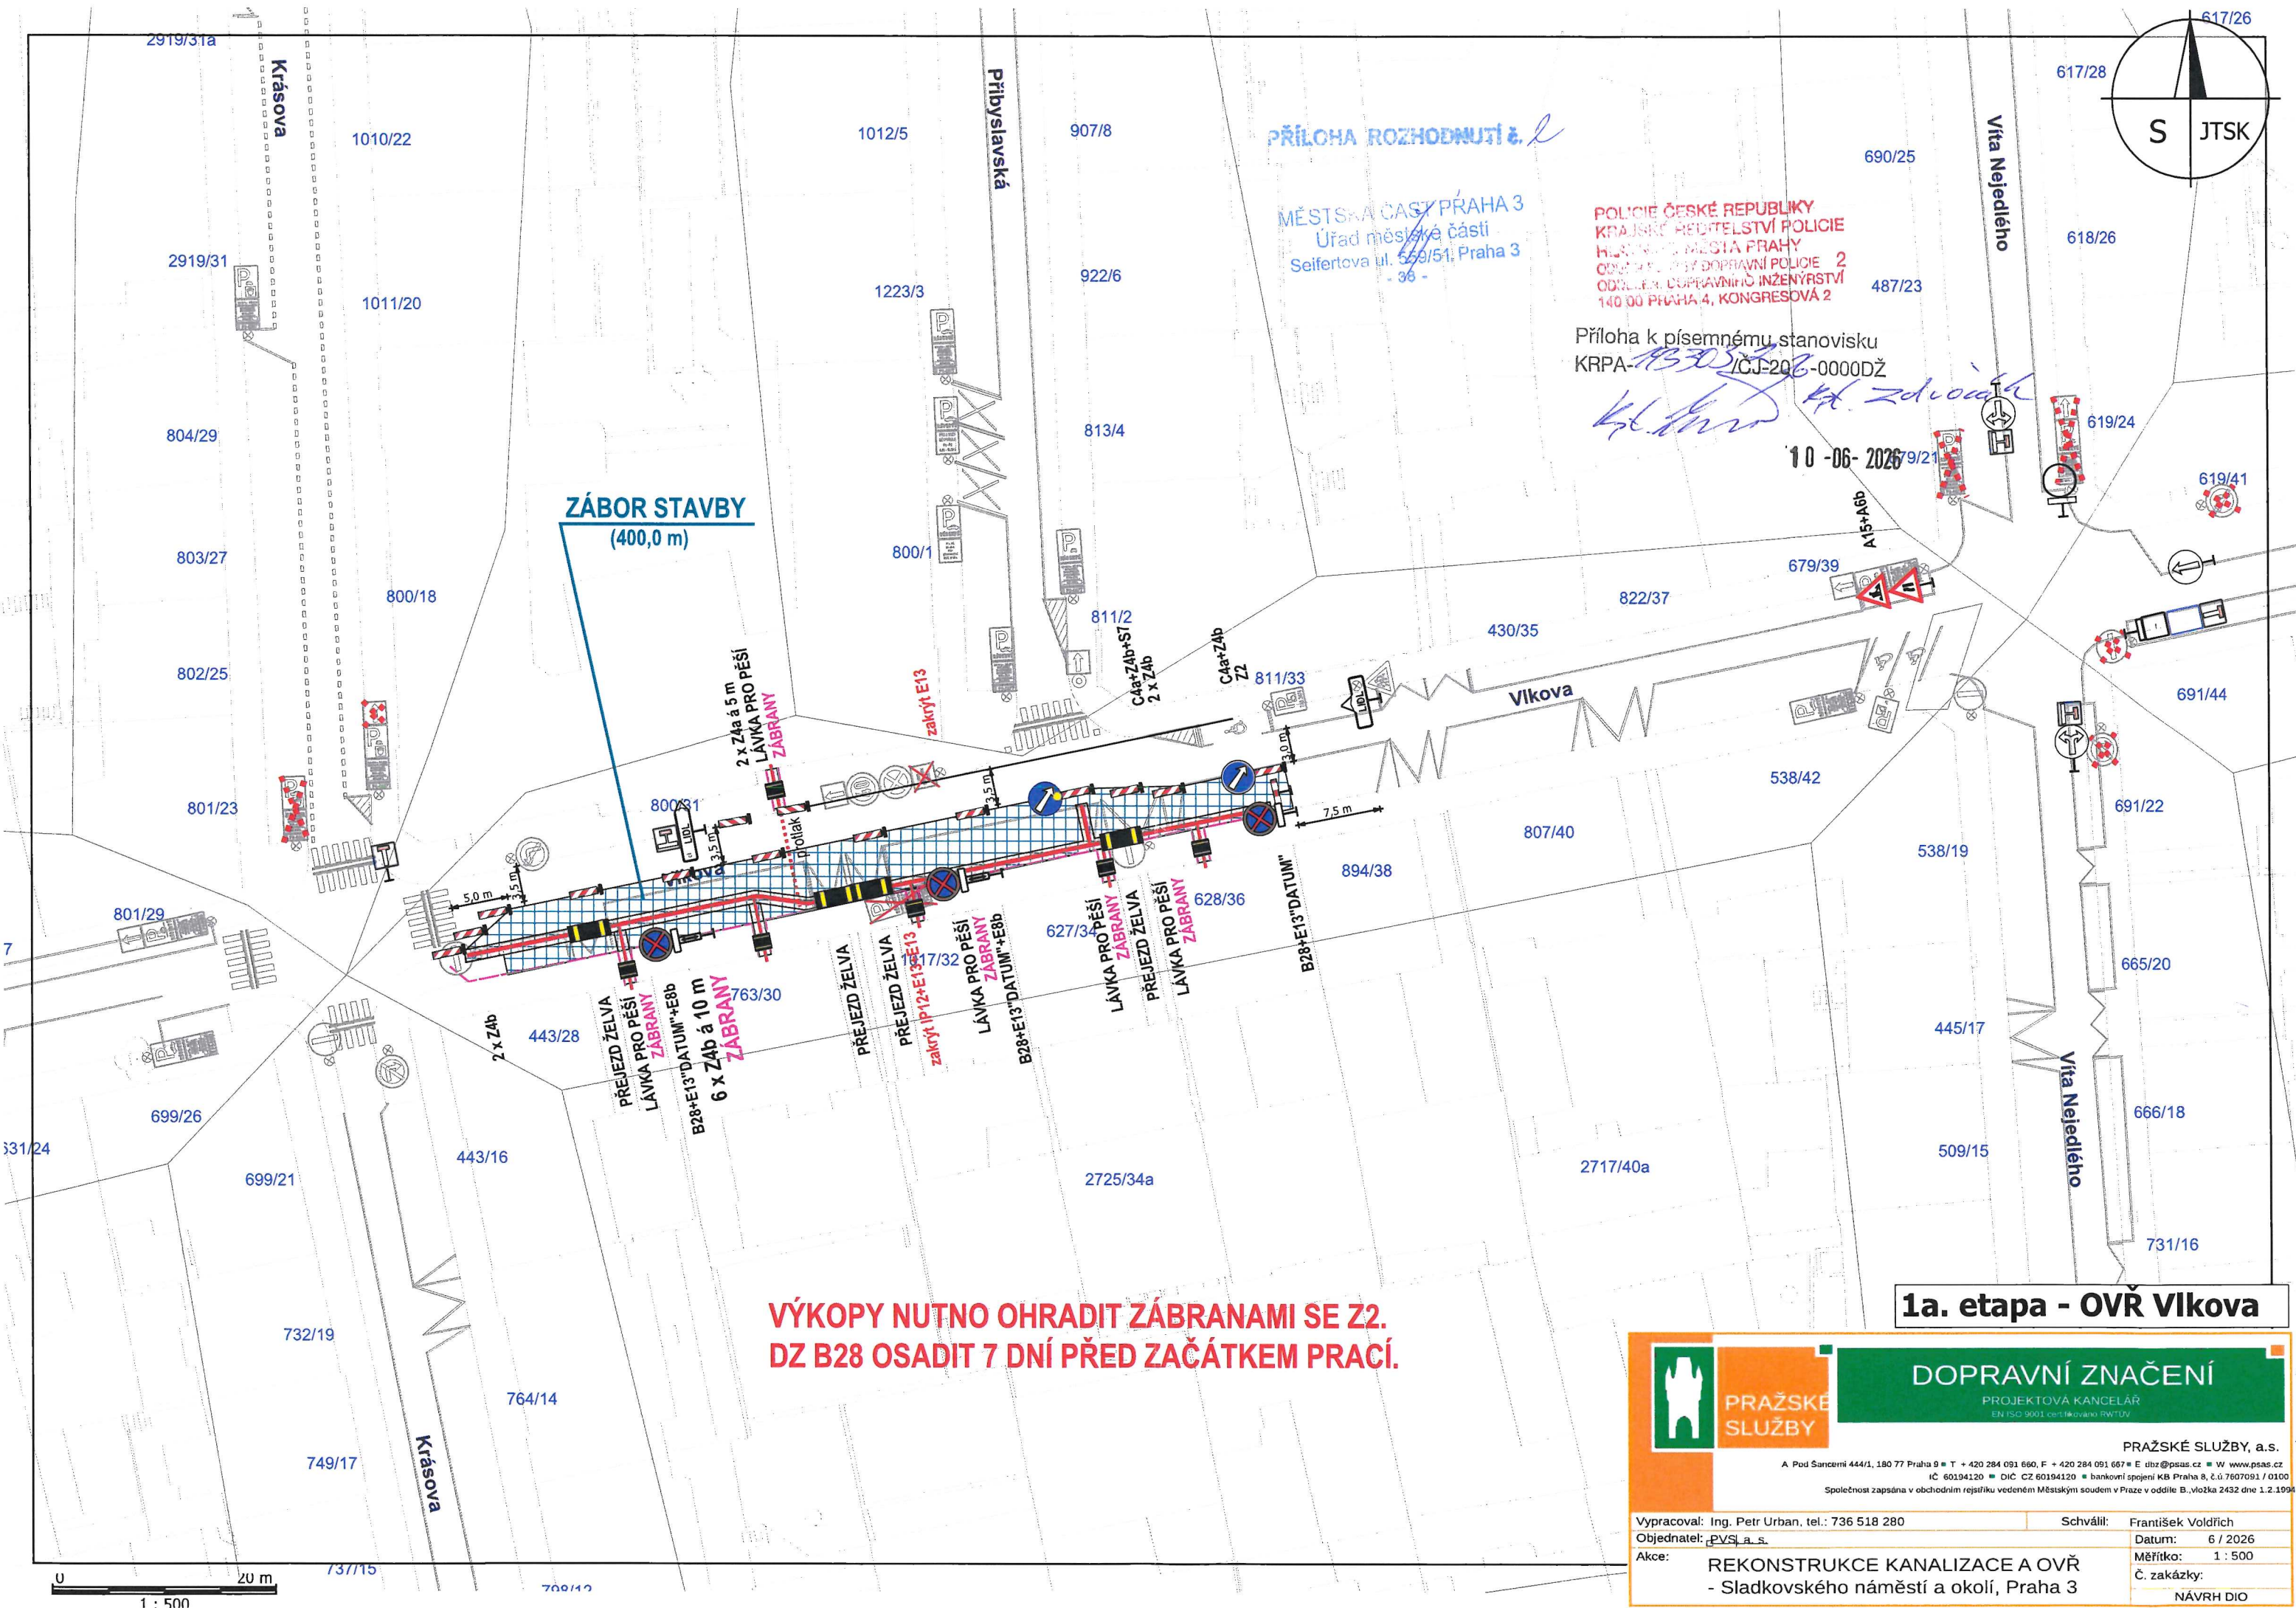


PŘÍLOHA ROZHODNUTÍ č. 2

MĚSTSKÁ ČÁST PRAHA 3
Úřad městské části
Seifertova ul. 559/51, Praha 3
36

POLICIE ČESKÉ REPUBLIKY
KRAJSKÉ ŘEDITELSTVÍ POLICIE
HELMUT MĚSTA PRAHY
ODDĚLENÍ DOPRAVNÍ POLICIE 2
ODDĚLENÍ DOPRAVNÍHO INŽENÝRSTVÍ
140 00 PRAHA 4, KONGRESOVÁ 2

Příloha k písemnému stanovisku
KRPA-18305229/CJ-2026-0000DŽ

10-06-2026

1a. etapa - OVŘ Vikova



PRAŽSKÉ
SLUŽBY

DOPRAVNÍ ZNAČENÍ

PROJEKTOVÁ KANCELÁŘ

EN ISO 9001 certifikováno RWTÜV

PRAŽSKÉ SLUŽBY, a.s.

A Pod Šancemi 444/1, 180 77 Praha 9 • T + 420 284 091 660, F + 420 284 091 667 • E uls@psas.cz • W www.psas.cz
iČ 60194120 • DIČ CZ 60194120 • bankovní spojení KB Praha 8, č.ú. 7607091 / 0100
Společnost zapsána v obchodním rejstříku vedeném Městským soudem v Praze v oddíle B, vložka 2432 dne 1.2.1994

Vypracoval: Ing. Petr Urban, tel.: 736 518 280	Schválil: František Voldřich
Objednatel: PVS a.s.	Datum: 6 / 2026
Akce: REKONSTRUKCE KANALIZACE A OVŘ - Sladkovského náměstí a okolí, Praha 3	Měřítko: 1 : 500
	Č. zakázky: NÁVRH DIO