


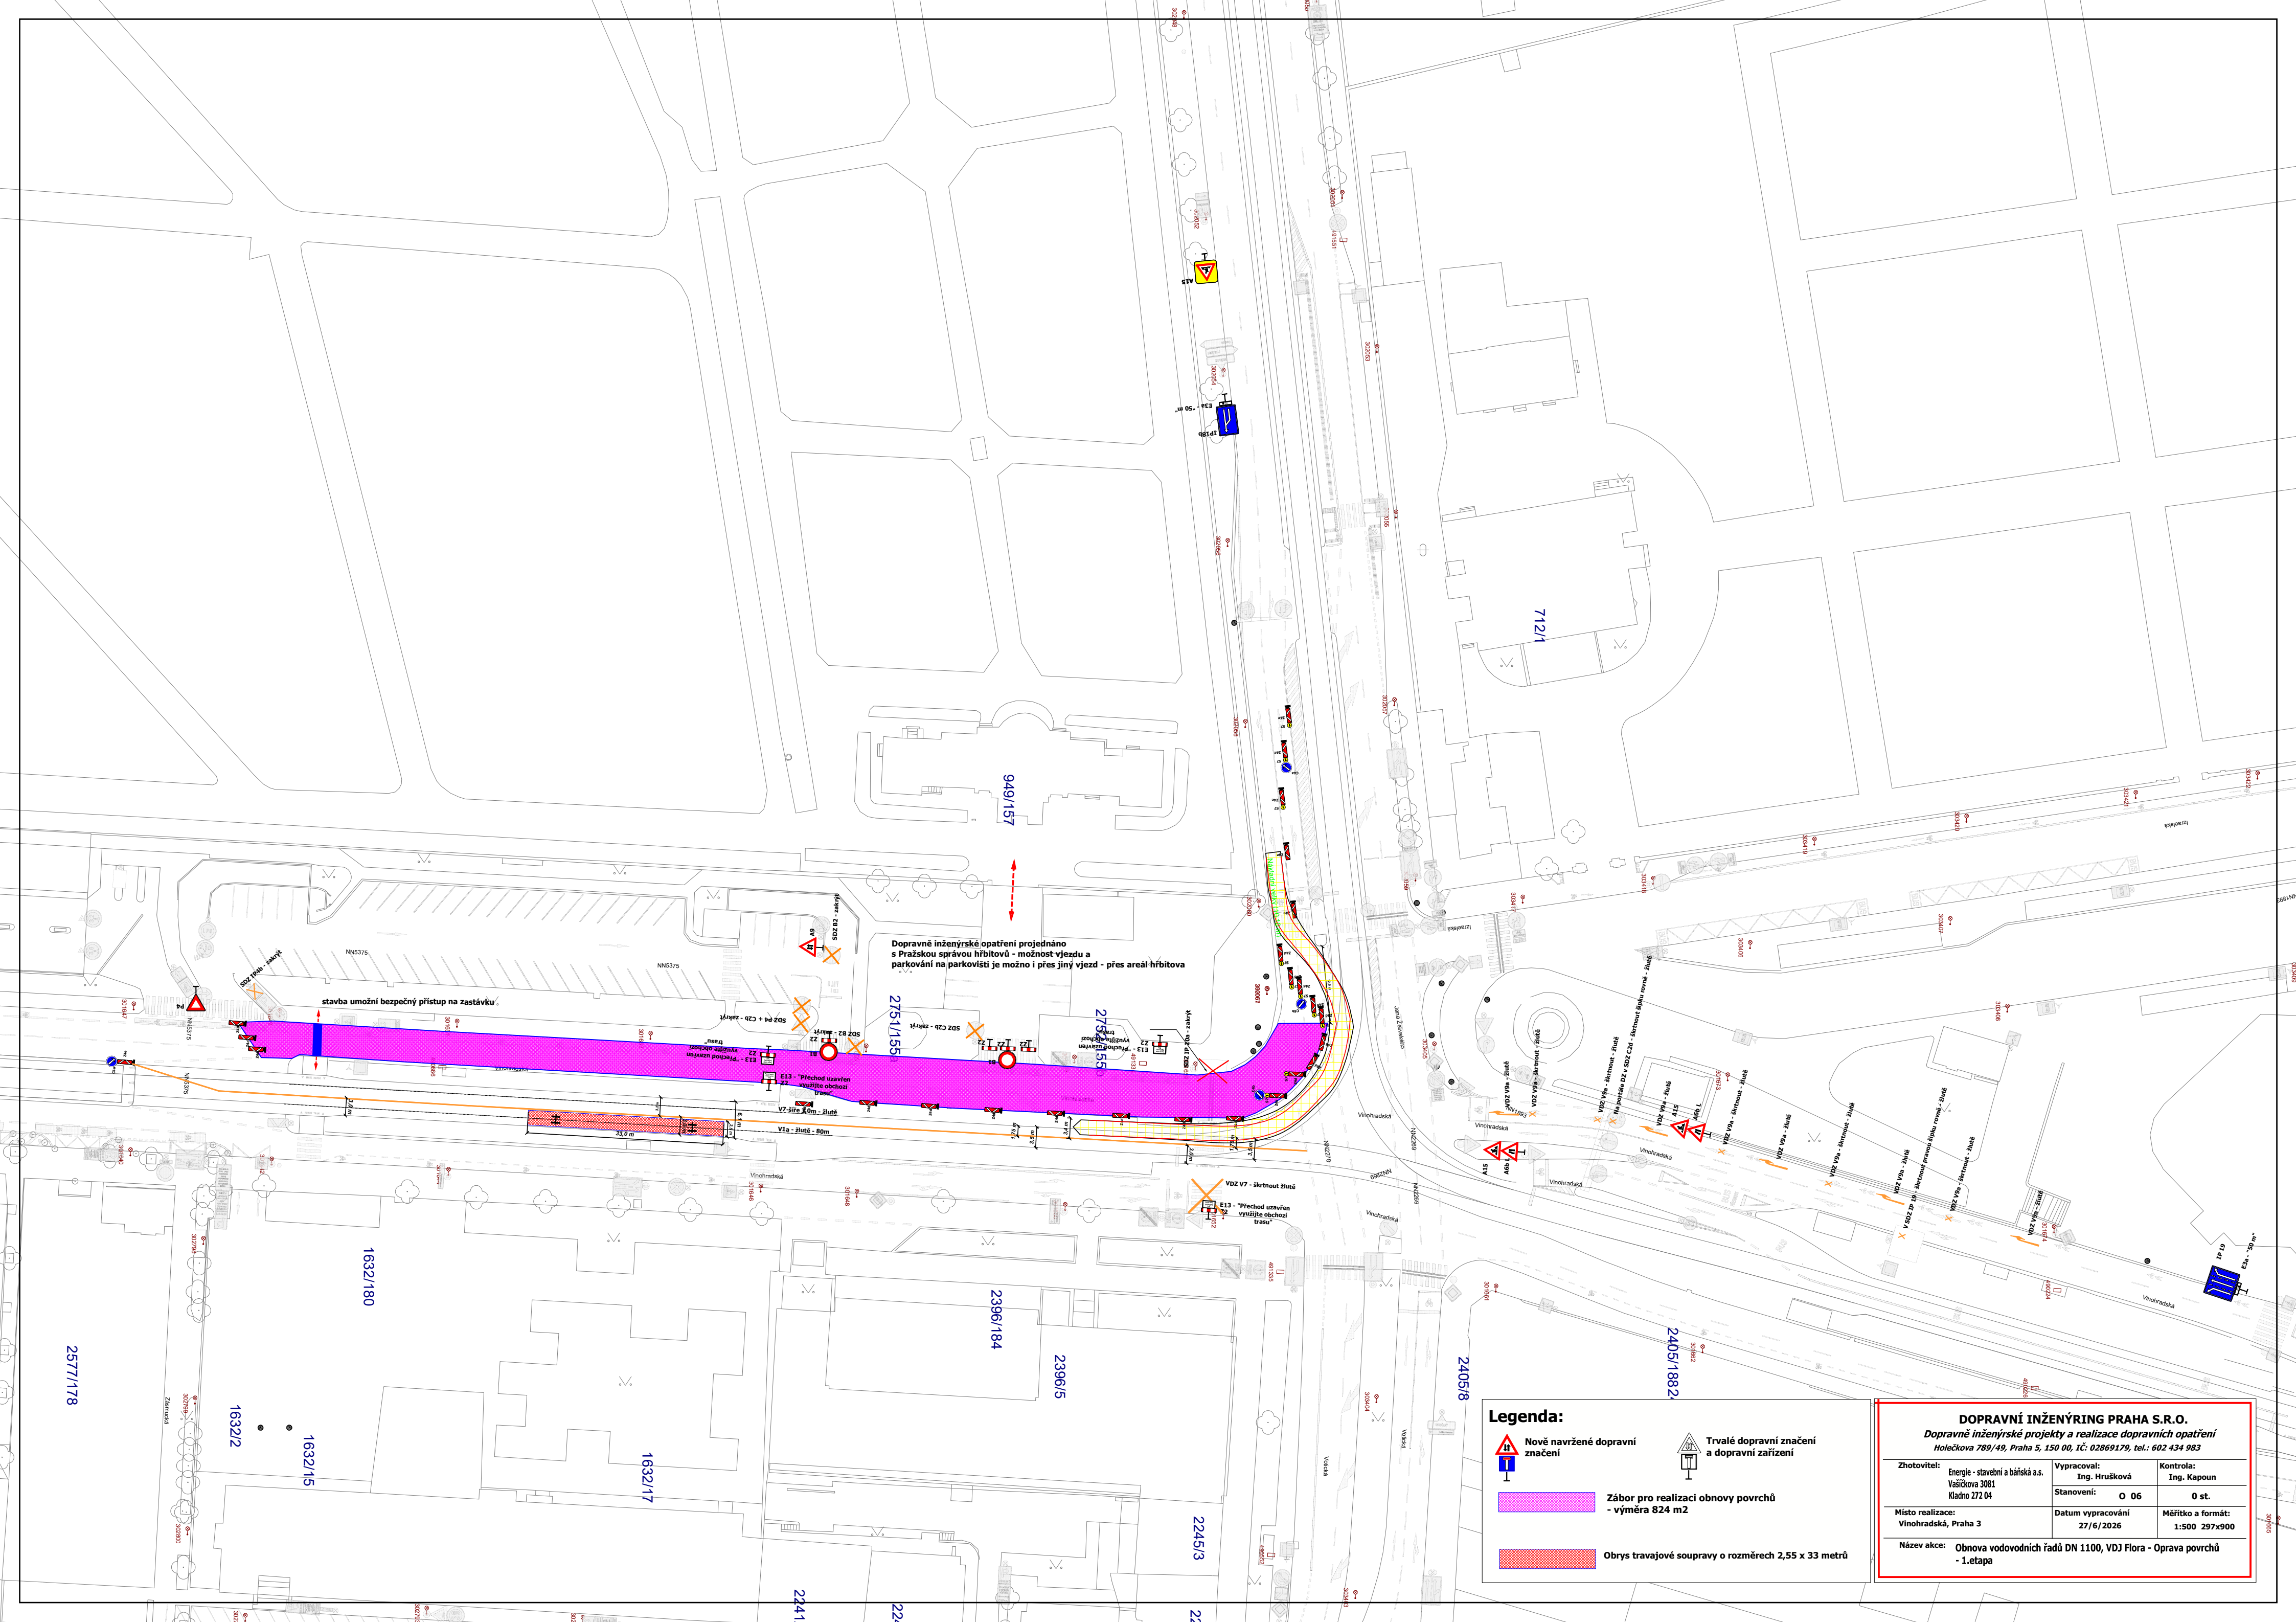

Dopravně inženýrské opatření projednáno s Pražskou správou hřbitovů - možnost vjezdu a parkování na parkovišti je možno i přes jiný vjezd - přes areál hřbitova

stavba umožní bezpečný přístup na zastávku


Legenda:




Nově navržené dopravní značení



Trvalé dopravní značení a dopravní zařízení

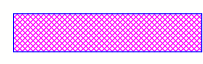



Záběr pro realizaci obnovy povrchů - výměra 824 m2

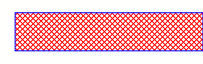



Obrys travjové soupravy o rozměrech 2,55 x 33 metrů

DOPRAVNÍ INŽENÝRING PRAHA S.R.O.		
Dopravně inženýrské projekty a realizace dopravních opatření		
Holečkova 789/49, Praha 5, 150 00, IČ: 02869179, tel.: 602 434 983		
Zhotovitel:	Energie - stavební a báňská a.s. Váříčkova 3081 Kladno 272 04	Vypracoval:
Místo realizace:	Vinohradská, Praha 3	Stanovení:
Název akce:	Obnova vodovodních řadů DN 1100, VDJ Flora - Oprava povrchů - 1.etapa	Kontrola:
		Ing. Kapoun
		0 st.
		Měřítko a formát:
		1:500 297x900
		Datum vypracování:
		27/6/2026

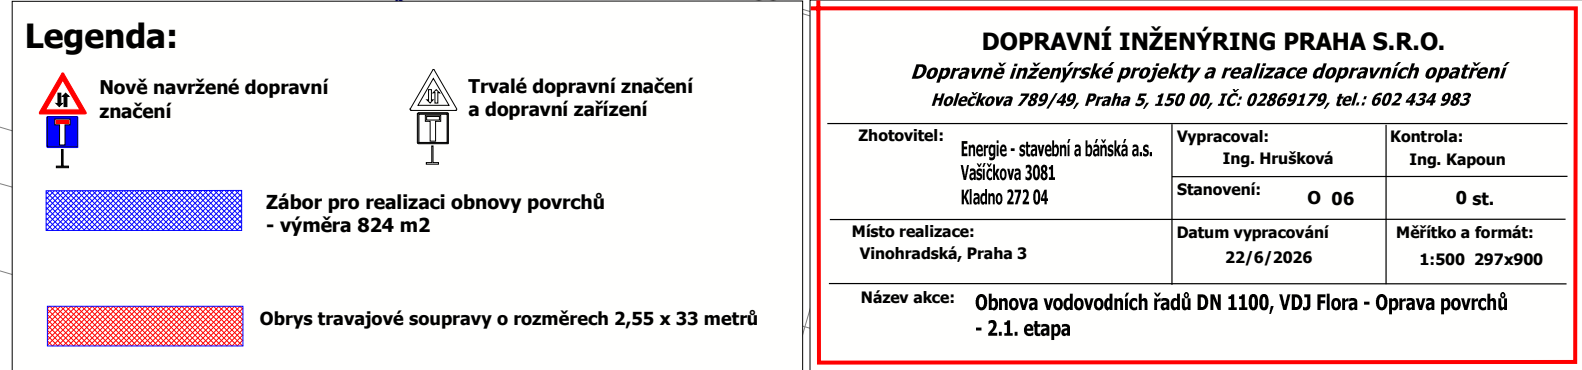

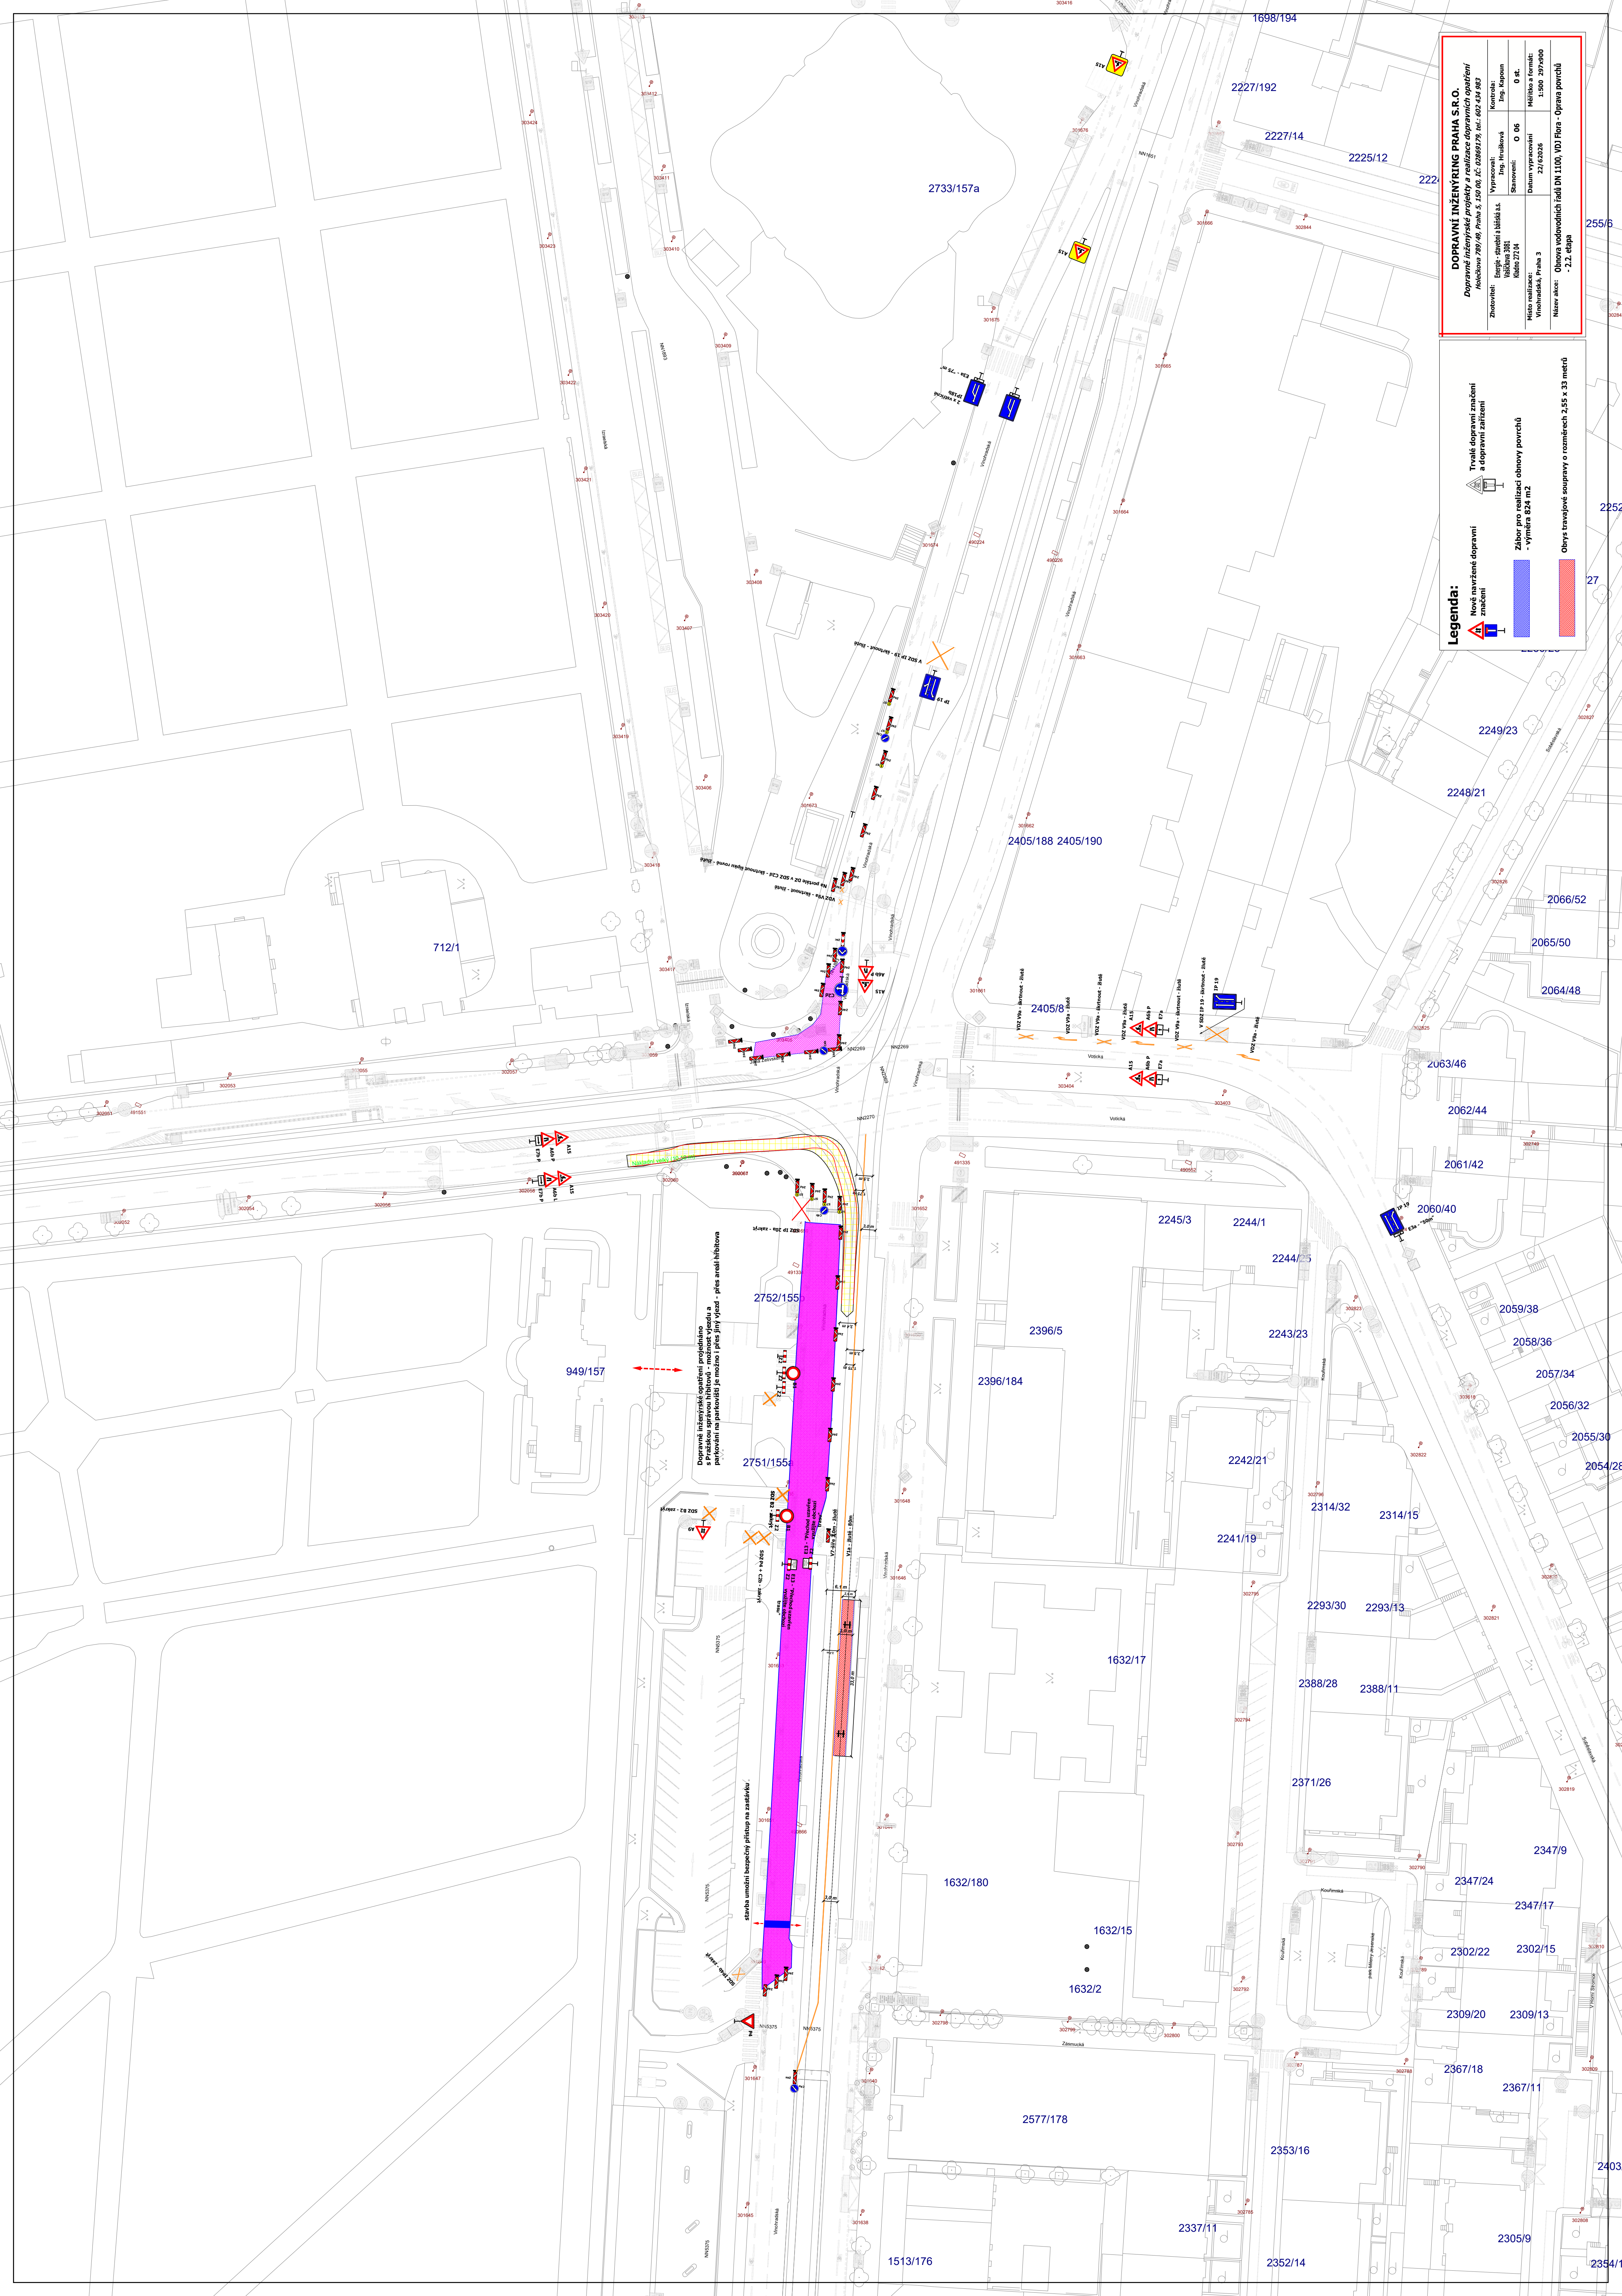

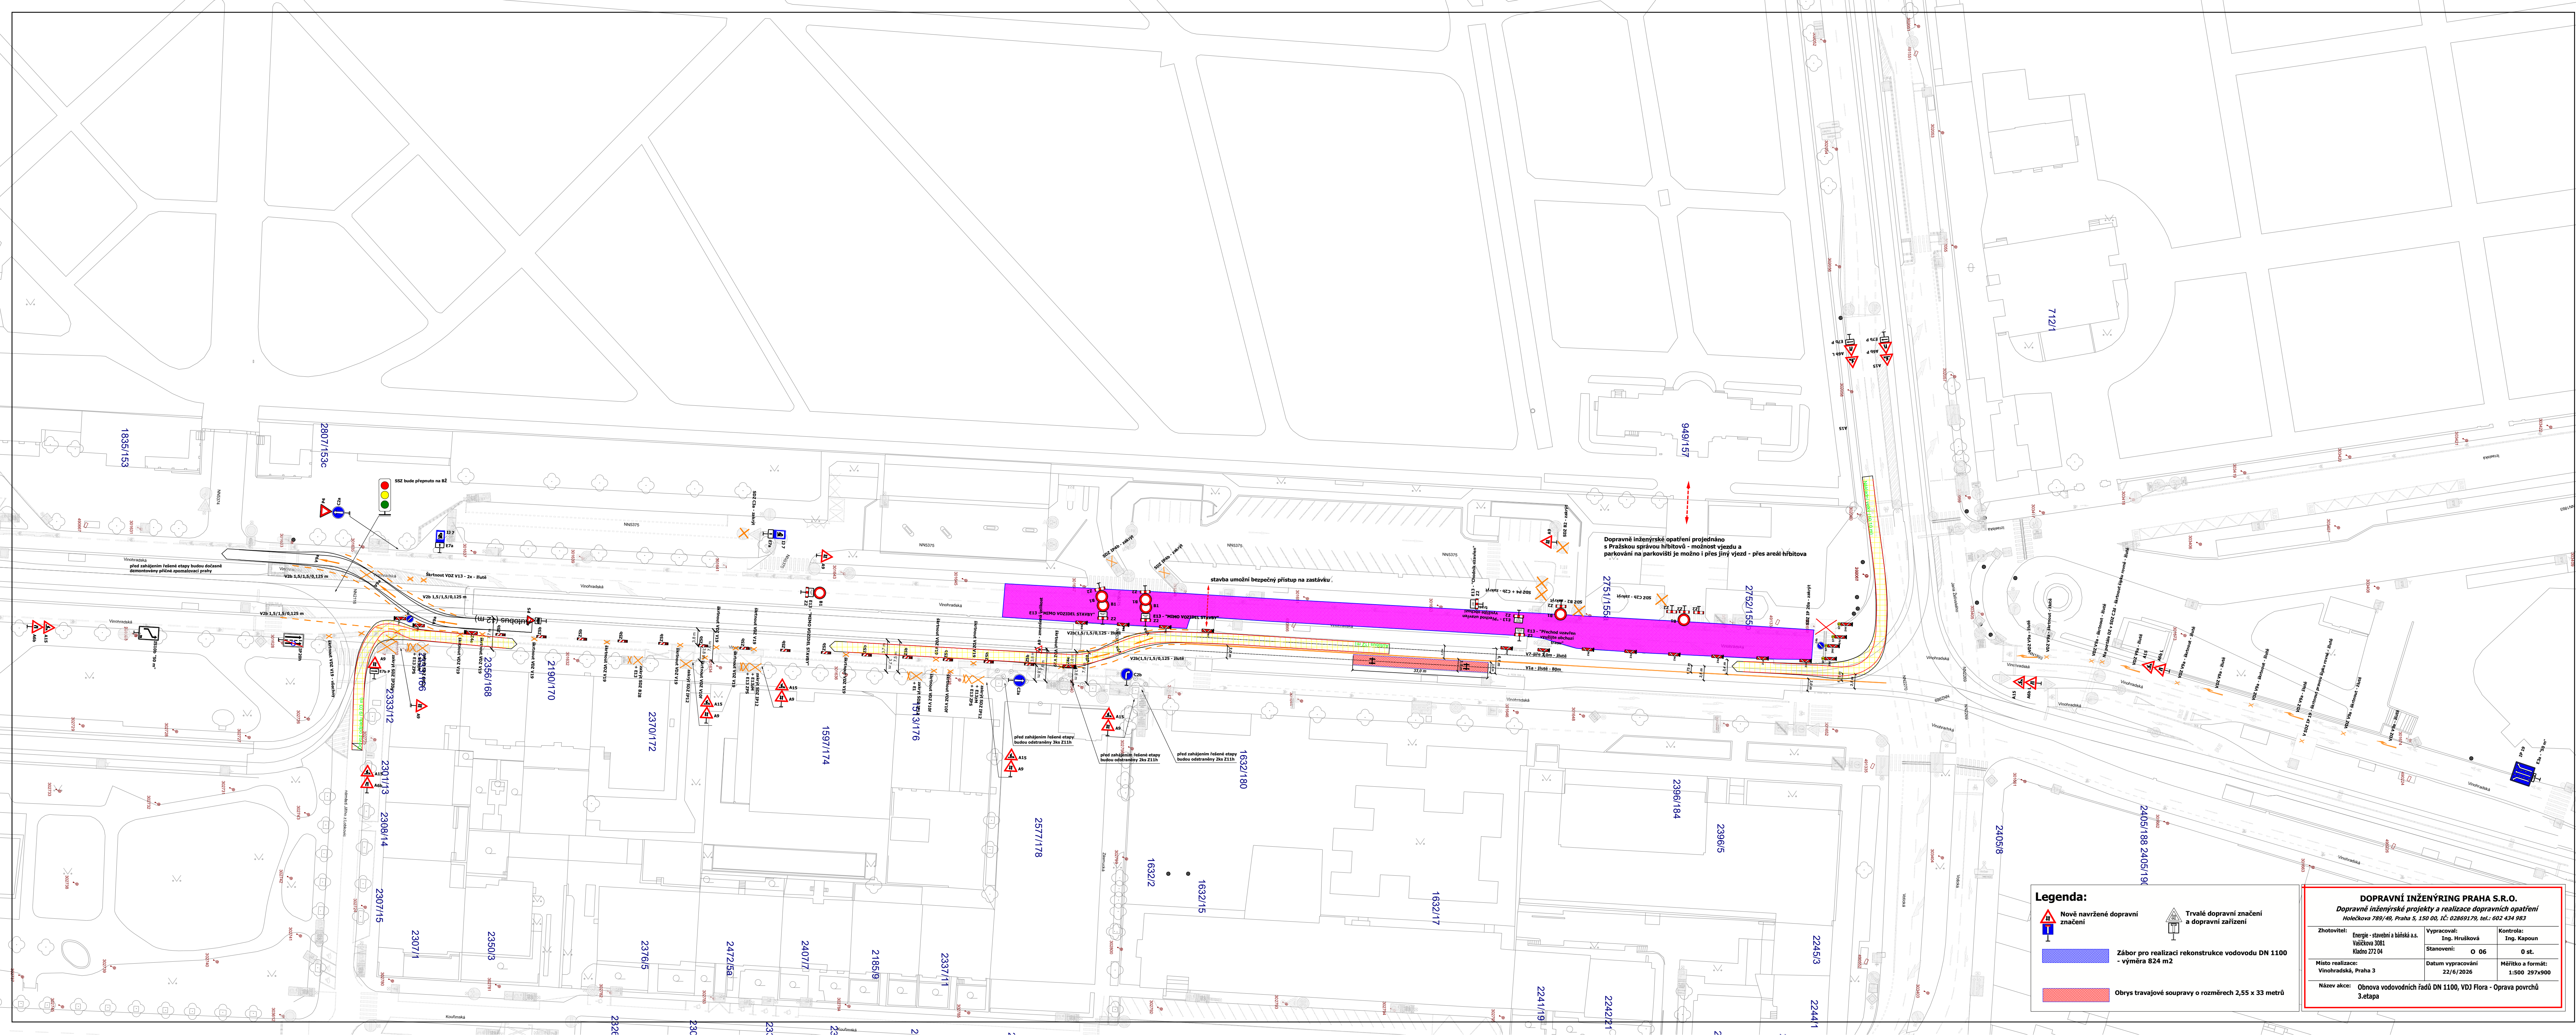

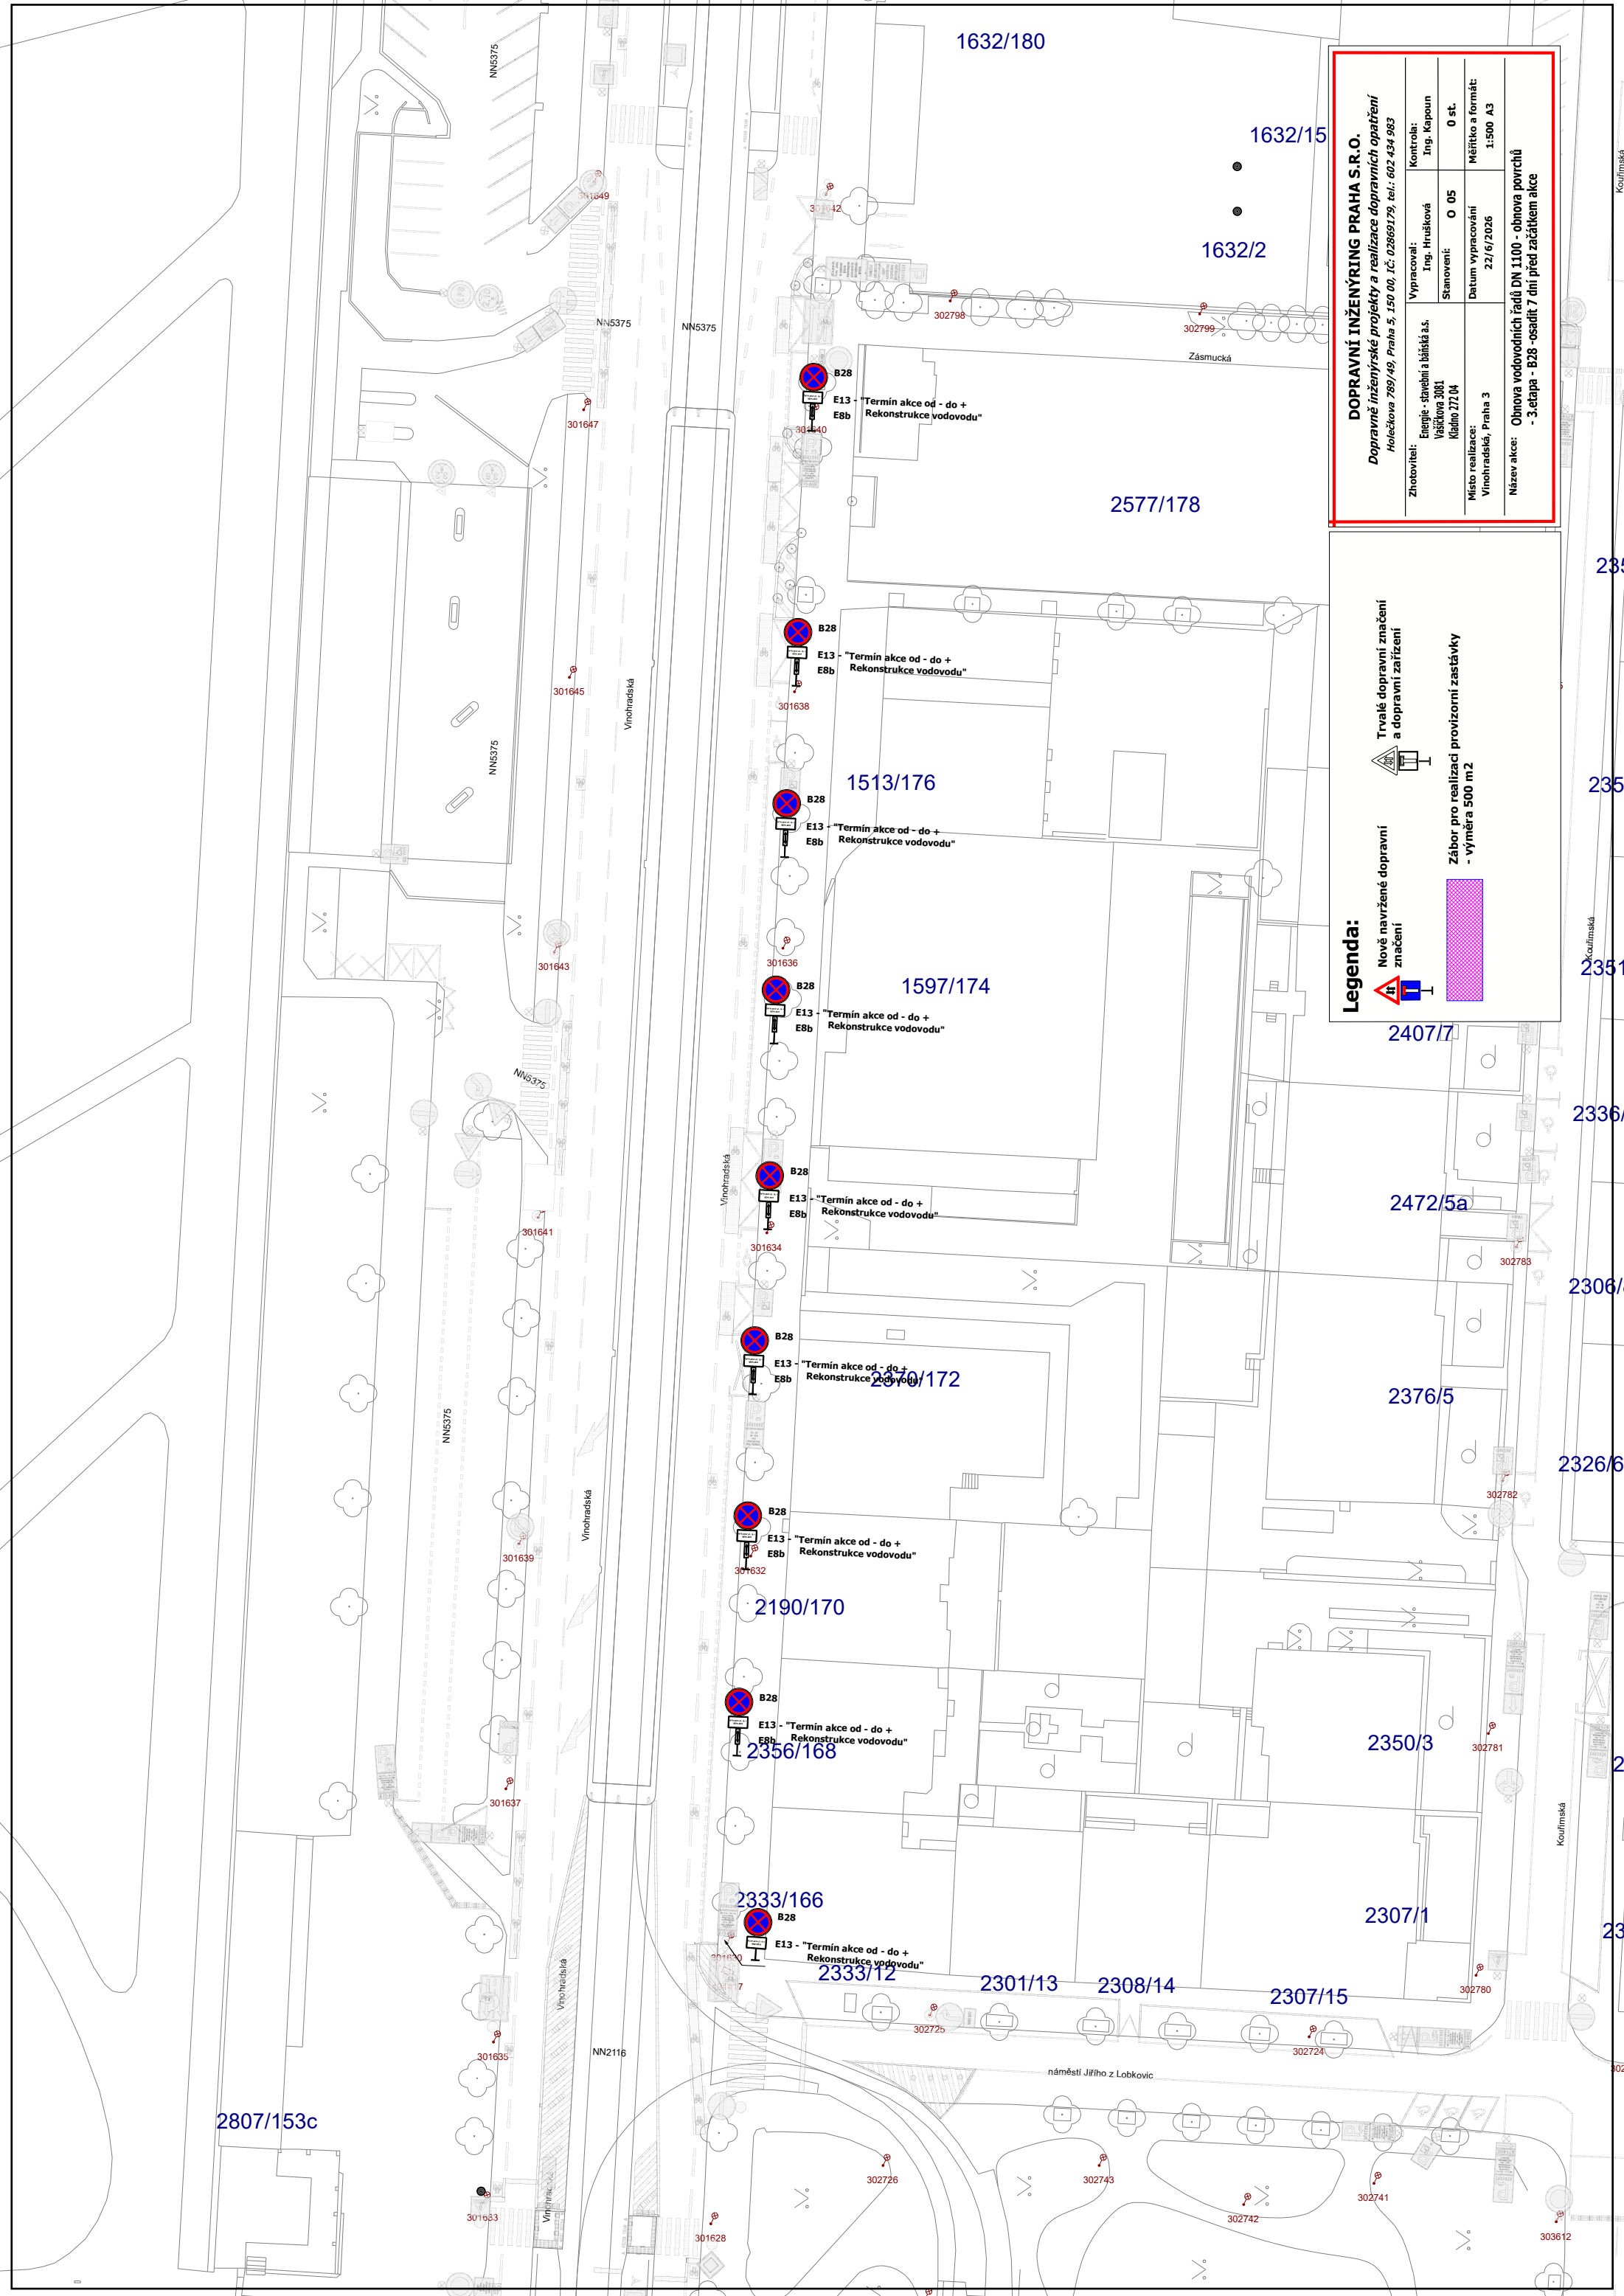

DOPRAVNÍ INŽENÝRING PRAHA S.R.O.
Dopravné inženýrské projekty a realizace dopravních opatření
Holečkova 789/49, Praha 5, 150 00, IČ: 02869179, tel.: 602 434 983

Kladno 272 04

Vypracoval: **Ing. Hrušková**
Stanovení: **O 05**
Datum vypracování: **22/6/2026**

Kontrola: **Ing. Kapoun**
Měřítko a formát: **0 st.
1:500 A3**


Místo realizace: **Vinohradská, Praha 3**

Název akce: **Obnova vodovodních řádů DN 1100 - obnova povrchů
- 3. etapa - B28 - osadit 7 dní před začátkem akce**

Legenda:

**Nové navržené dopravní značení**

**Trvalé dopravní značení a dopravní zařízení**

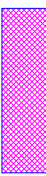**Zábor pro realizaci provizorní zastávky - výměra 500 m²**