


2. ETAPA

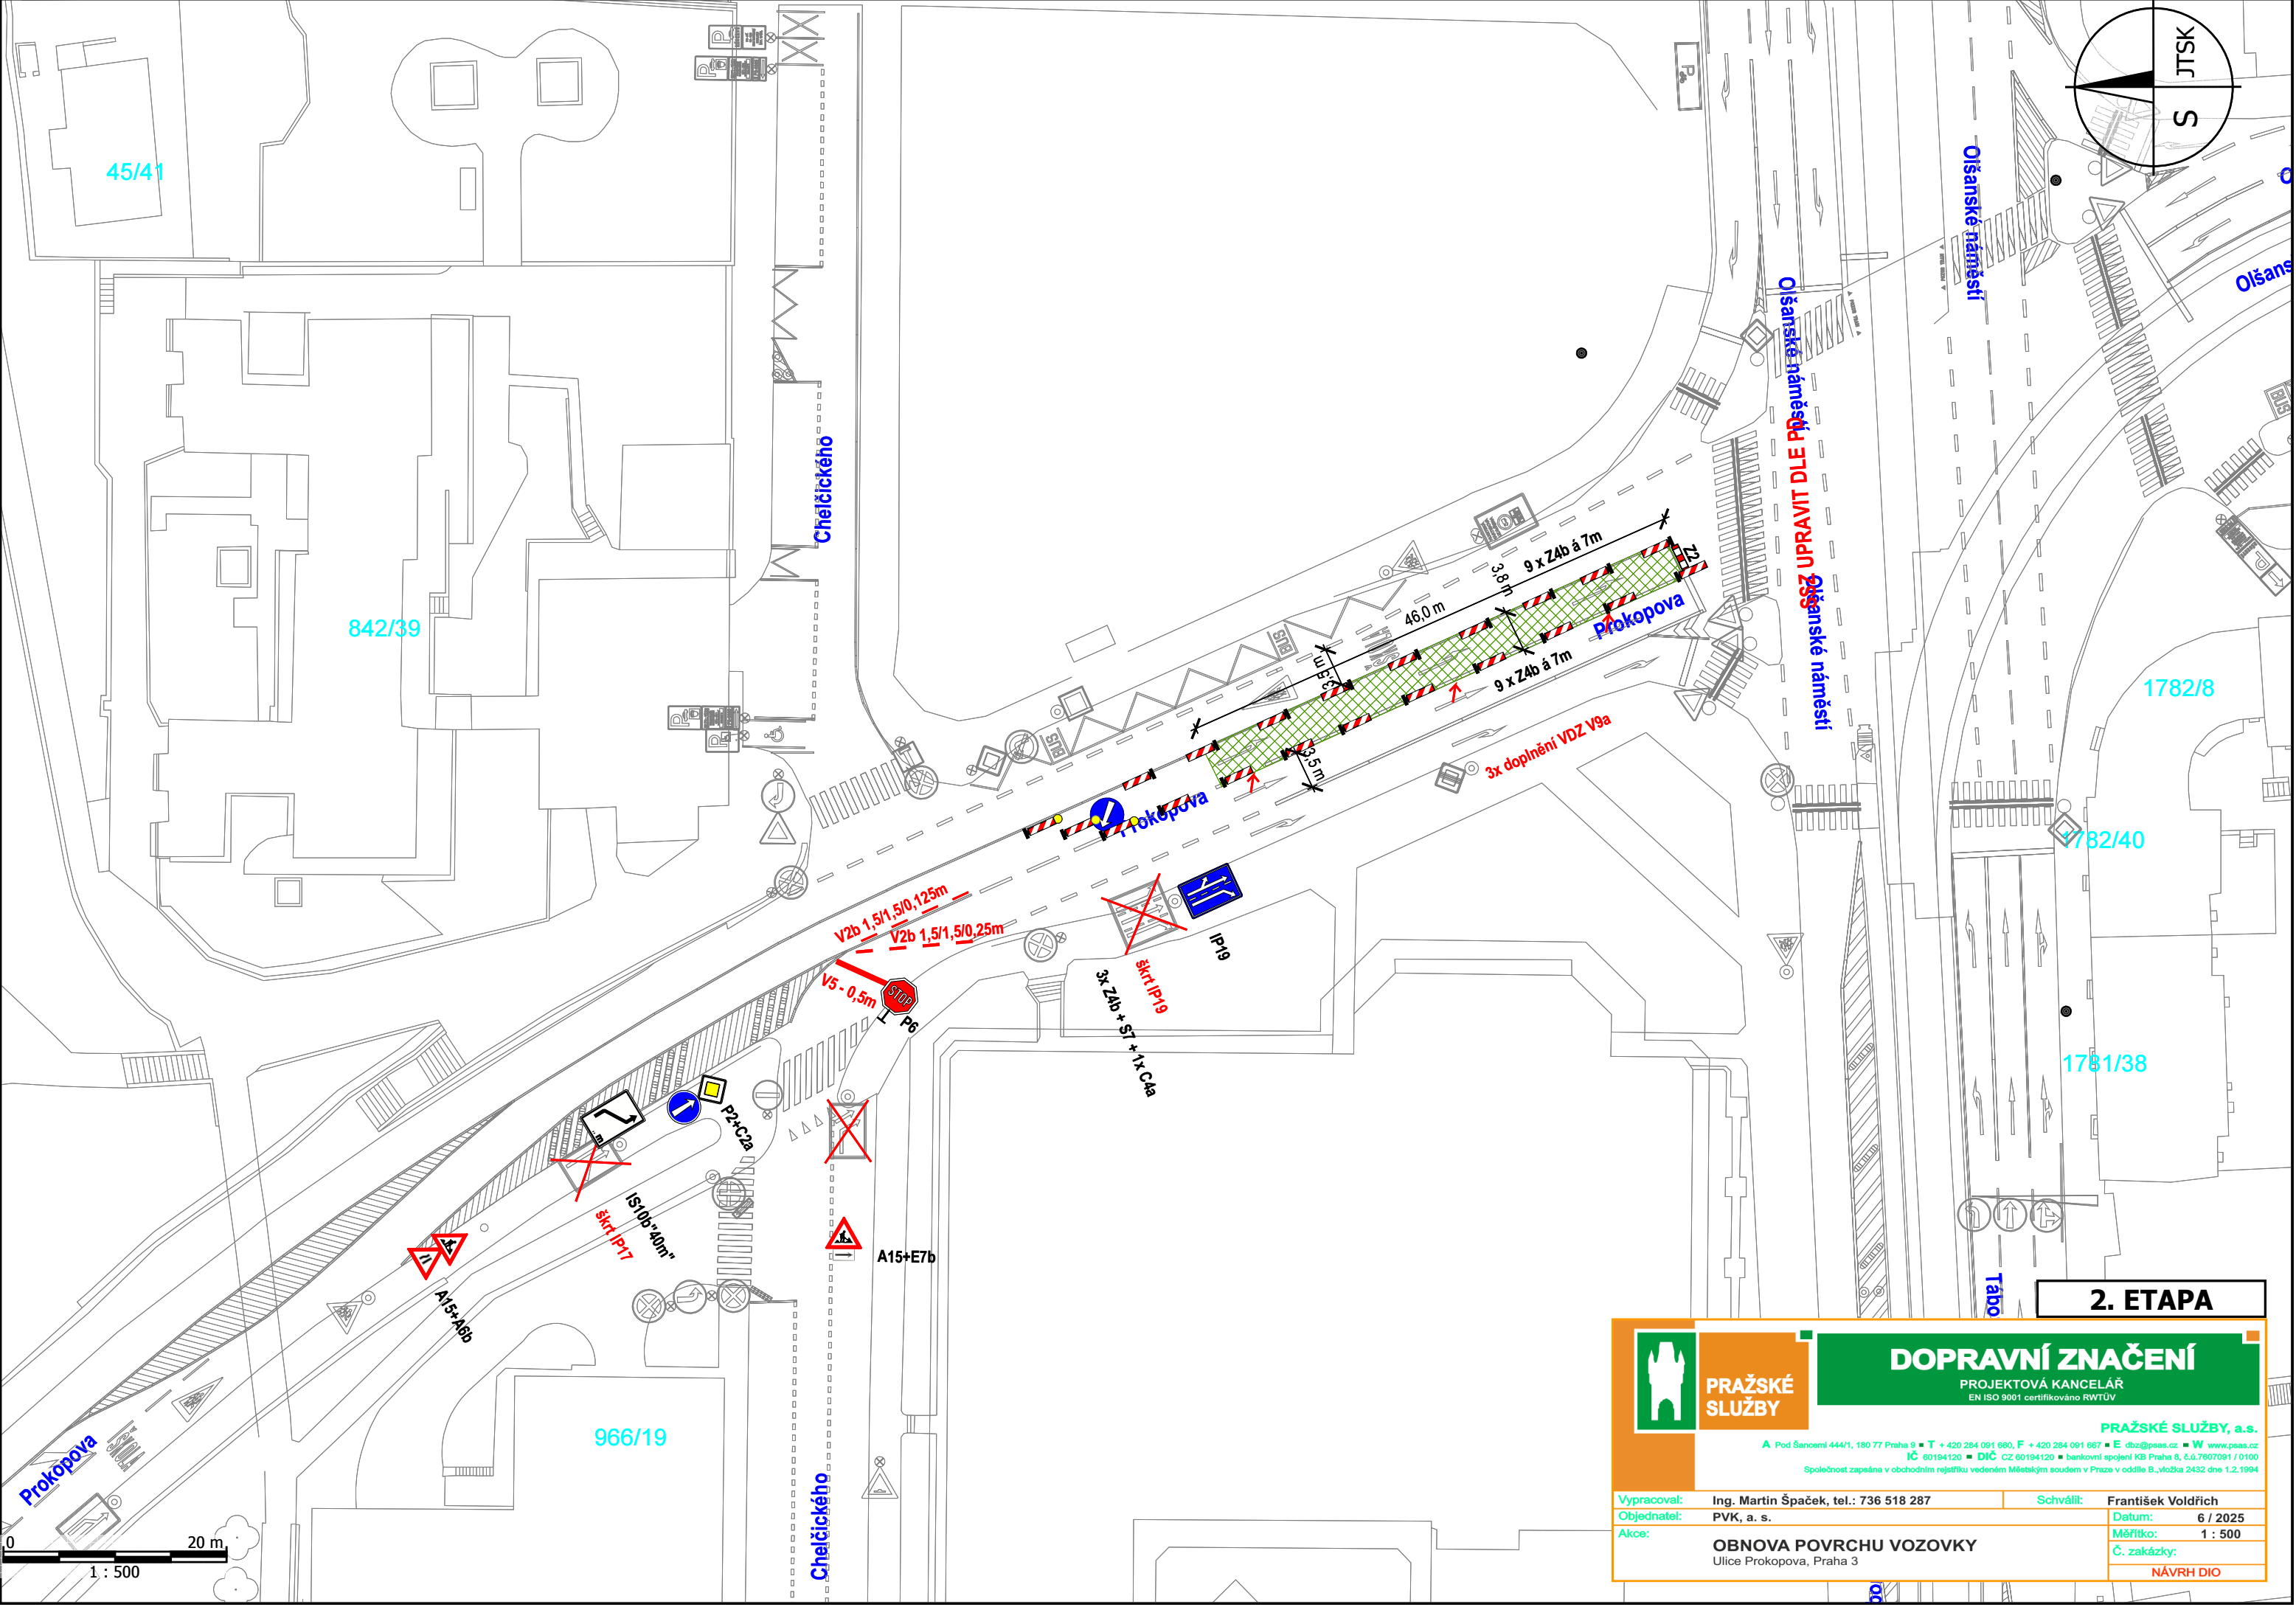

PRAŽSKÉ
SLUŽBY

DOPRAVNÍ ZNAČENÍ

PROJEKTOVÁ KANCELÁŘ
EN ISO 9001 certifikováno RWTUV

PRAŽSKÉ SLUŽBY, a.s.

A Pod Šanoemí 444/1, 180 77 Praha 9 ■ T + 420 284 091 880, F + 420 284 091 887 ■ E dcz@pas.cz ■ W www.pas.cz
IČ 60194120 ■ DIČ CZ 60194120 ■ bankovní spojení KB Praha 8, č.ú. 7807091 / 0100
Společnost zapsaná v obchodním rejstříku vedeném Městským soudem v Praze v oddíle B, vložka 2432 dne 1.2.1994

Vypracoval: Ing. Martin Špaček, tel.: 736 518 287		Schválil: František Voldřich	
Objednatel: PVK, a. s.		Datum: 6 / 2025	
Akce: OBNOVA POVRCHU VOZOVKY Ulice Prokopova, Praha 3		Měřítko: 1 : 500	
		Č. zakázky: NÁVRH DIO	