


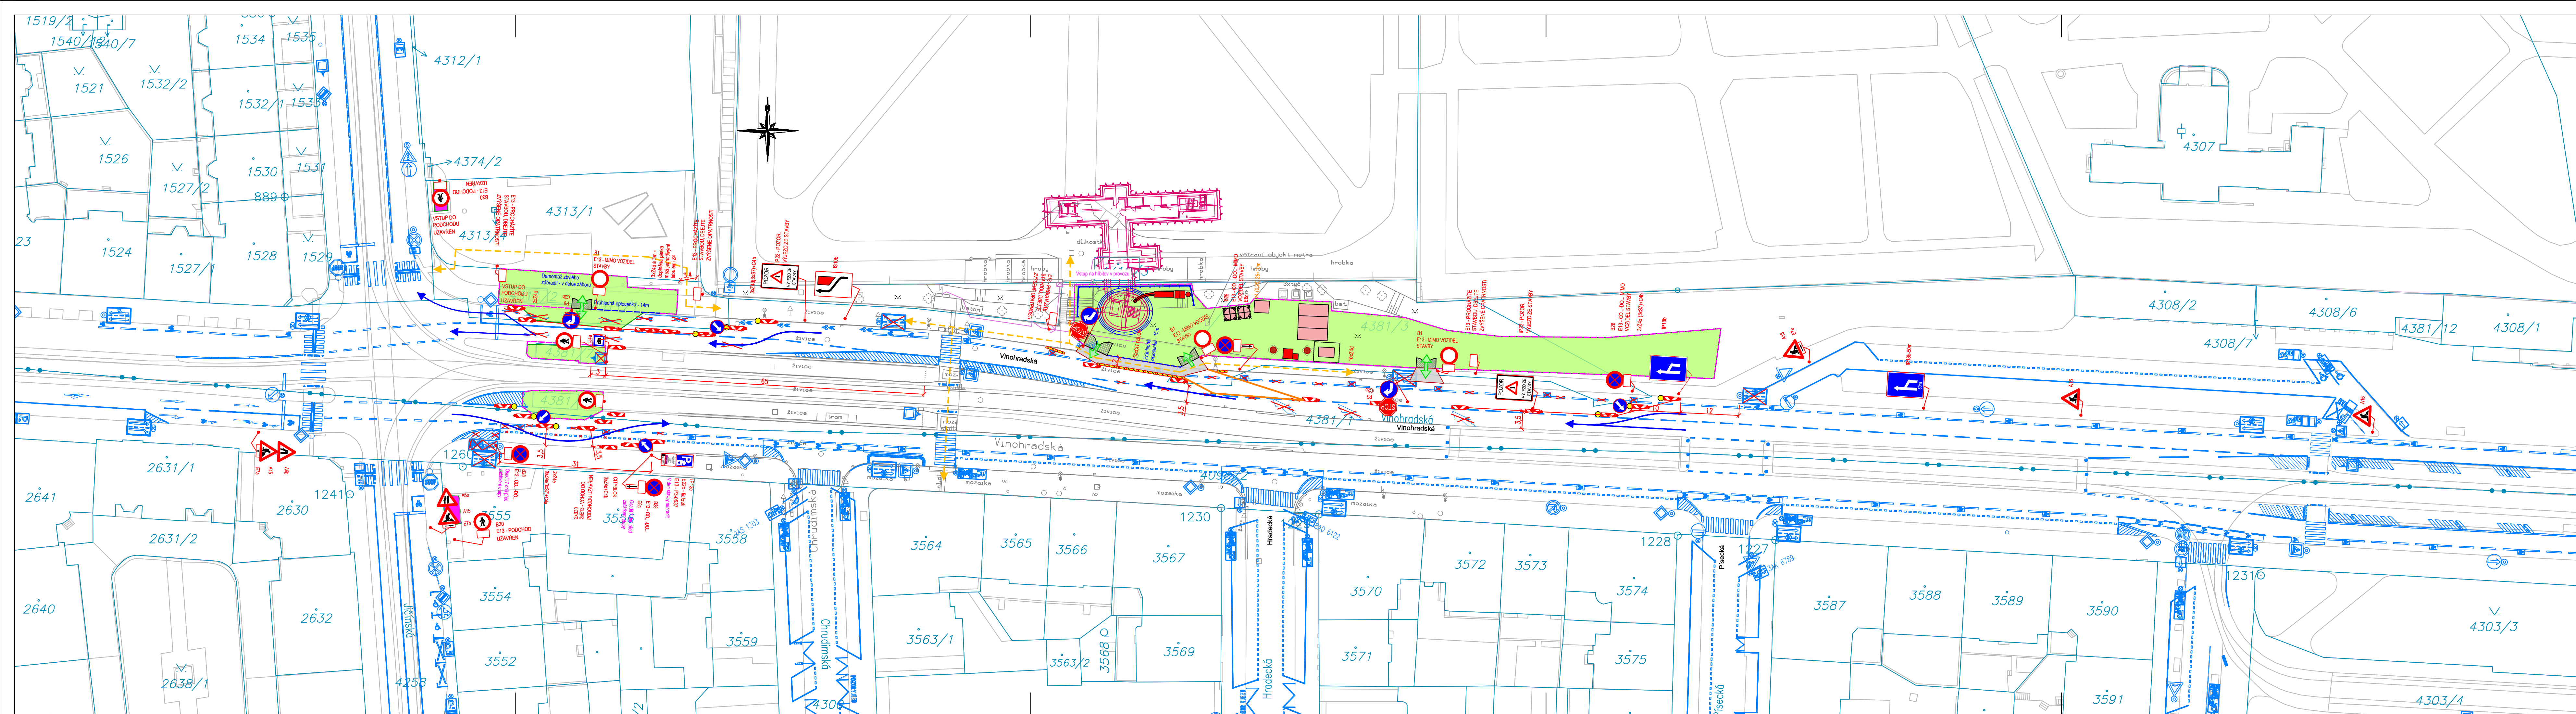

Legenda:

- Provizorní značení
- Provizorní značení
- Stávající značení
- DZ zakryté
- Plná oplocenka
- Pěší trasy
- Dopravní směry IAD
- Zábor stavby
- Zábor stavby - uzavřené schodiště
- Zaměření
- Katastr
- Přechodová lávka 2,5 x 1,5m

Změna:		Název změny:	Datum:	Provedl:	Podpis:
Investor:		Objednatel:		Souprava číslo:	
		STRABAG a.s. Kačírkova 982/4 158 00 Praha 5		ŽS OHLA OHLA ŽS a.s. Tuřanka 1554/115b 627 00 Brno	
METROPROJEKT Praha a.s. Argentinská 1621/36 170 00 Praha 7 generální ředitel: Ing. Vladimír Seidl tel.: +420 296 154 103 www.metroprojekt.cz info@metroprojekt.cz				Souprava číslo:	
HIP:		Podpis:		Název a účel díla:	
Ing. Lída Pánková				Rekonstrukce stanice Flora, zřízení bezbariérového přístupu a výměna pohyblivých schodů ve stanici metra Flora	
tel.: +420 296 154 226				Dopracování dokumentace pro provedení stavby	
Stupeň: Dopracování DPS					
Zpracovatelství útvár:		Podpis:		Název části díla:	
tel.: +420 296 154 247				SOUHRNNÁ ČÁST DOPRAVNĚ INŽENÝRSKÁ OPATŘENÍ	
Vedoucí útváru:		Podpis:			
Ing. Petr Zobal					
Odpovědný projektant:		Podpis:		Název přílohy:	
Ing. Jan Růžička					
Vypracoval:		Podpis:			
Hana Ranochová					
Skart. znak: V20/2046		Datum: 08/2025		Vydáno: 15.07.2026	
Příst. formát: 6 x A4		Měřítko: 1 : 500		Vydáno: 15.07.2026	
		IČD: 8704 01 00 B 04 00 00 00 00			
				00 Číslo příl.: 008	