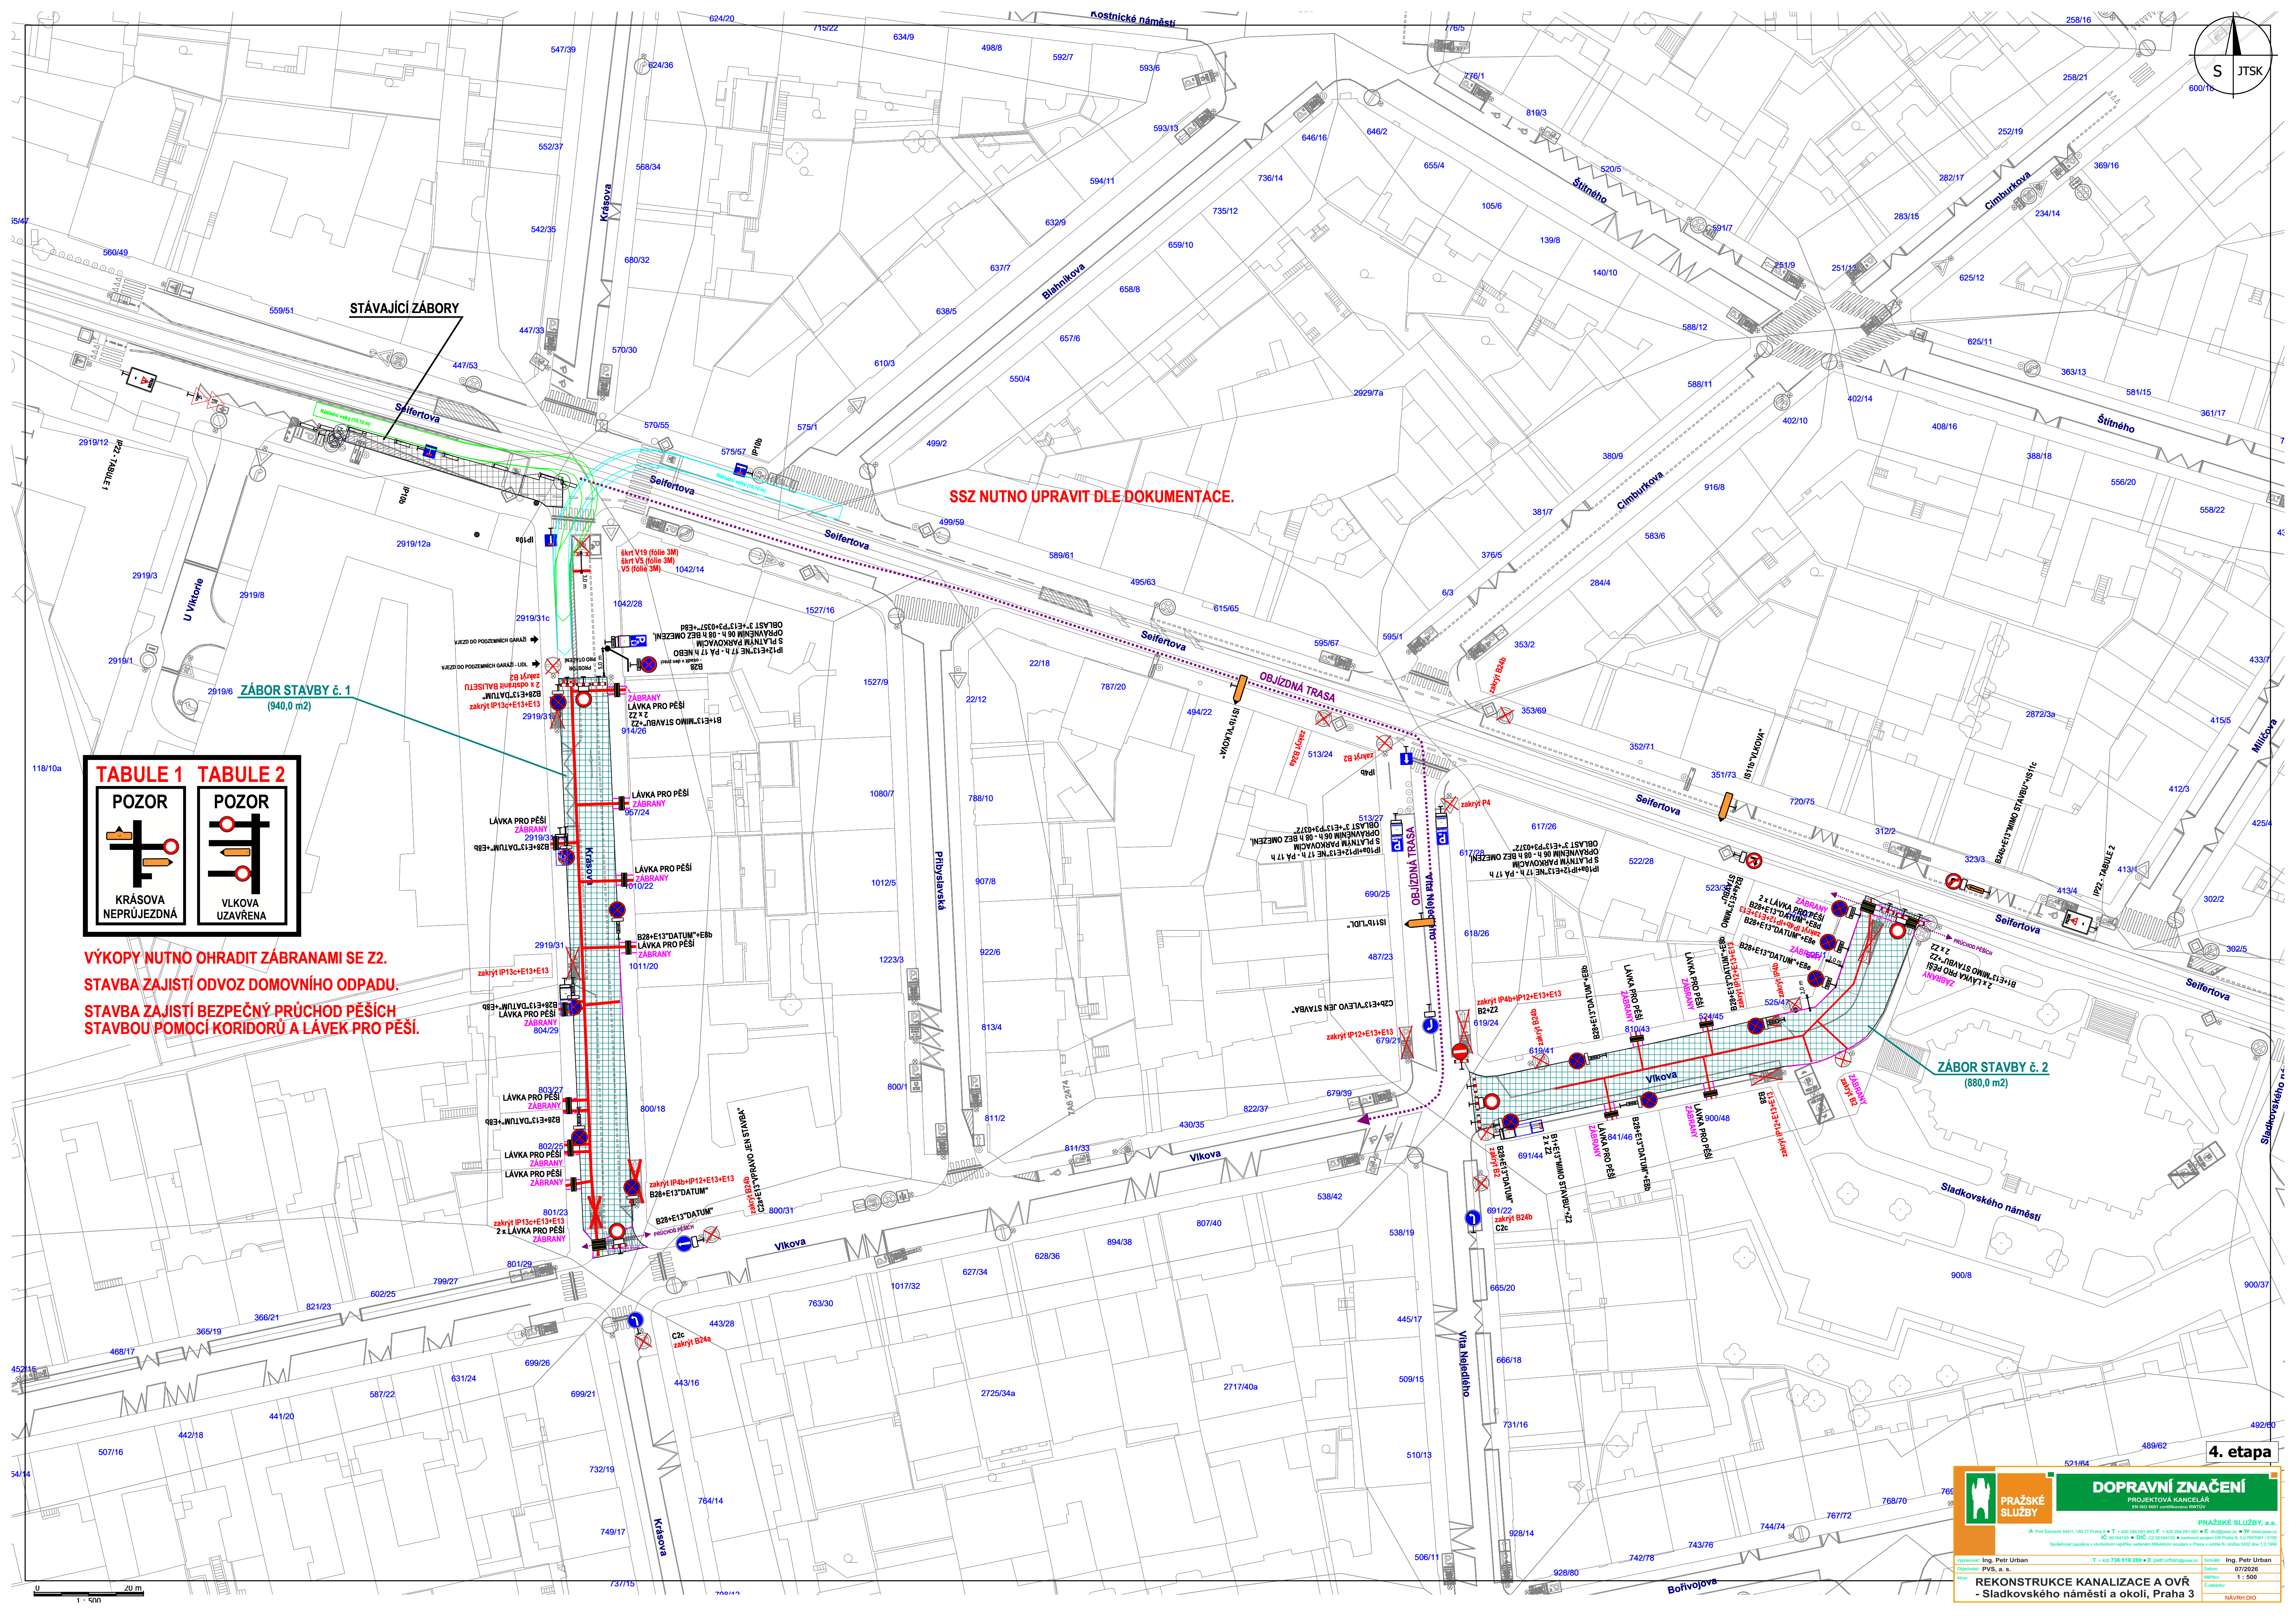
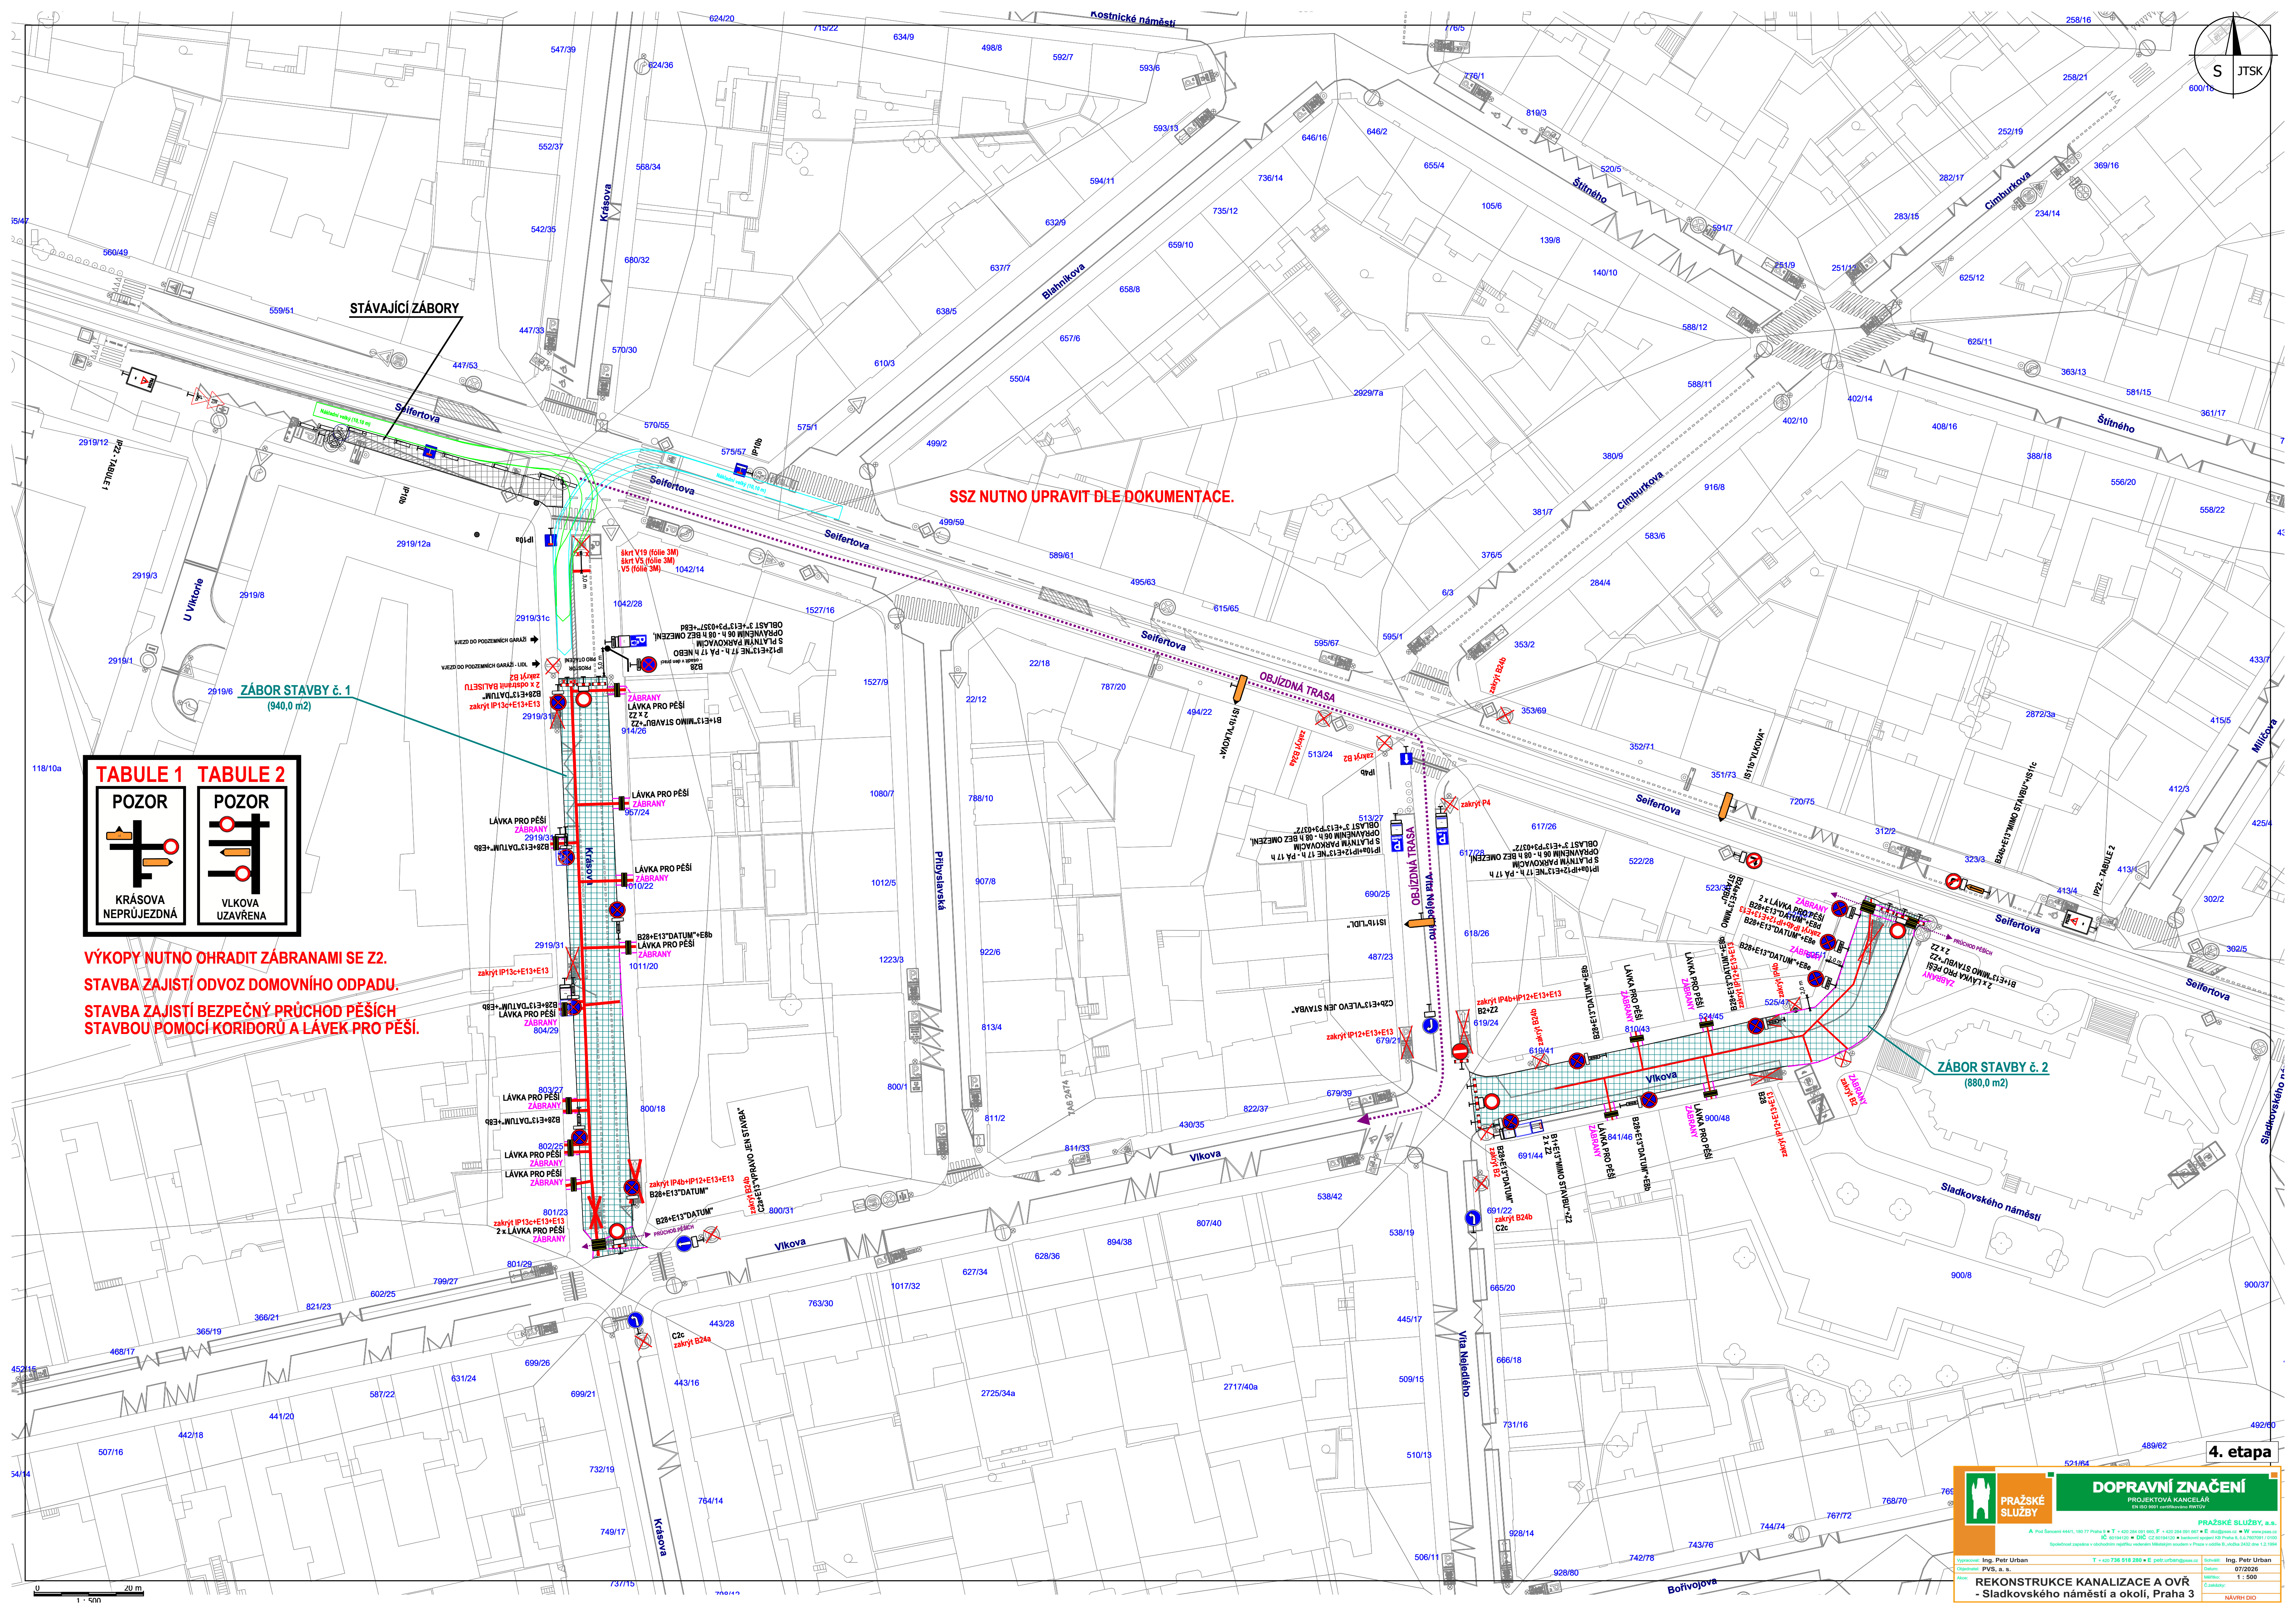


[illegible]

TABULE 1 TABULE 2

POZOR	POZOR
[Symbol]	[Symbol]
KRÁSOVA NEPRŮJEZDNÁ	VLKOVA UZÁVŘENA

VÝKOPY NUTNĚ OHRADIT ZÁBRANAMI SE Z2.
STAVBA ZAJISTÍ ODVOZ DOMOVNÍHO ODPADU.
STAVBA ZAJISTÍ BEZPEČNÝ PRŮCHOD PĚŠÍCH
STAVBOU POMOCÍ KORIDORŮ A LÁVEK PRO PĚŠÍ.

ZÁBOR STAVBY č. 1
(940,0 m²)

ZÁBOR STAVBY č. 2
(880,0 m²)

SSZ NUTNO UPRAVIT DLE DOKUMENTACE.

4. etapa

PRAŽSKÉ SLUŽBY
DOPRAVNÍ ZNAČENÍ
PROJEKTOVÁ KANCELARIE
PRAŽSKÉ SLUŽBY, s.r.o.
Ing. Petr Urban
Datum:
Měřítko:
Cena:

[illegible]