


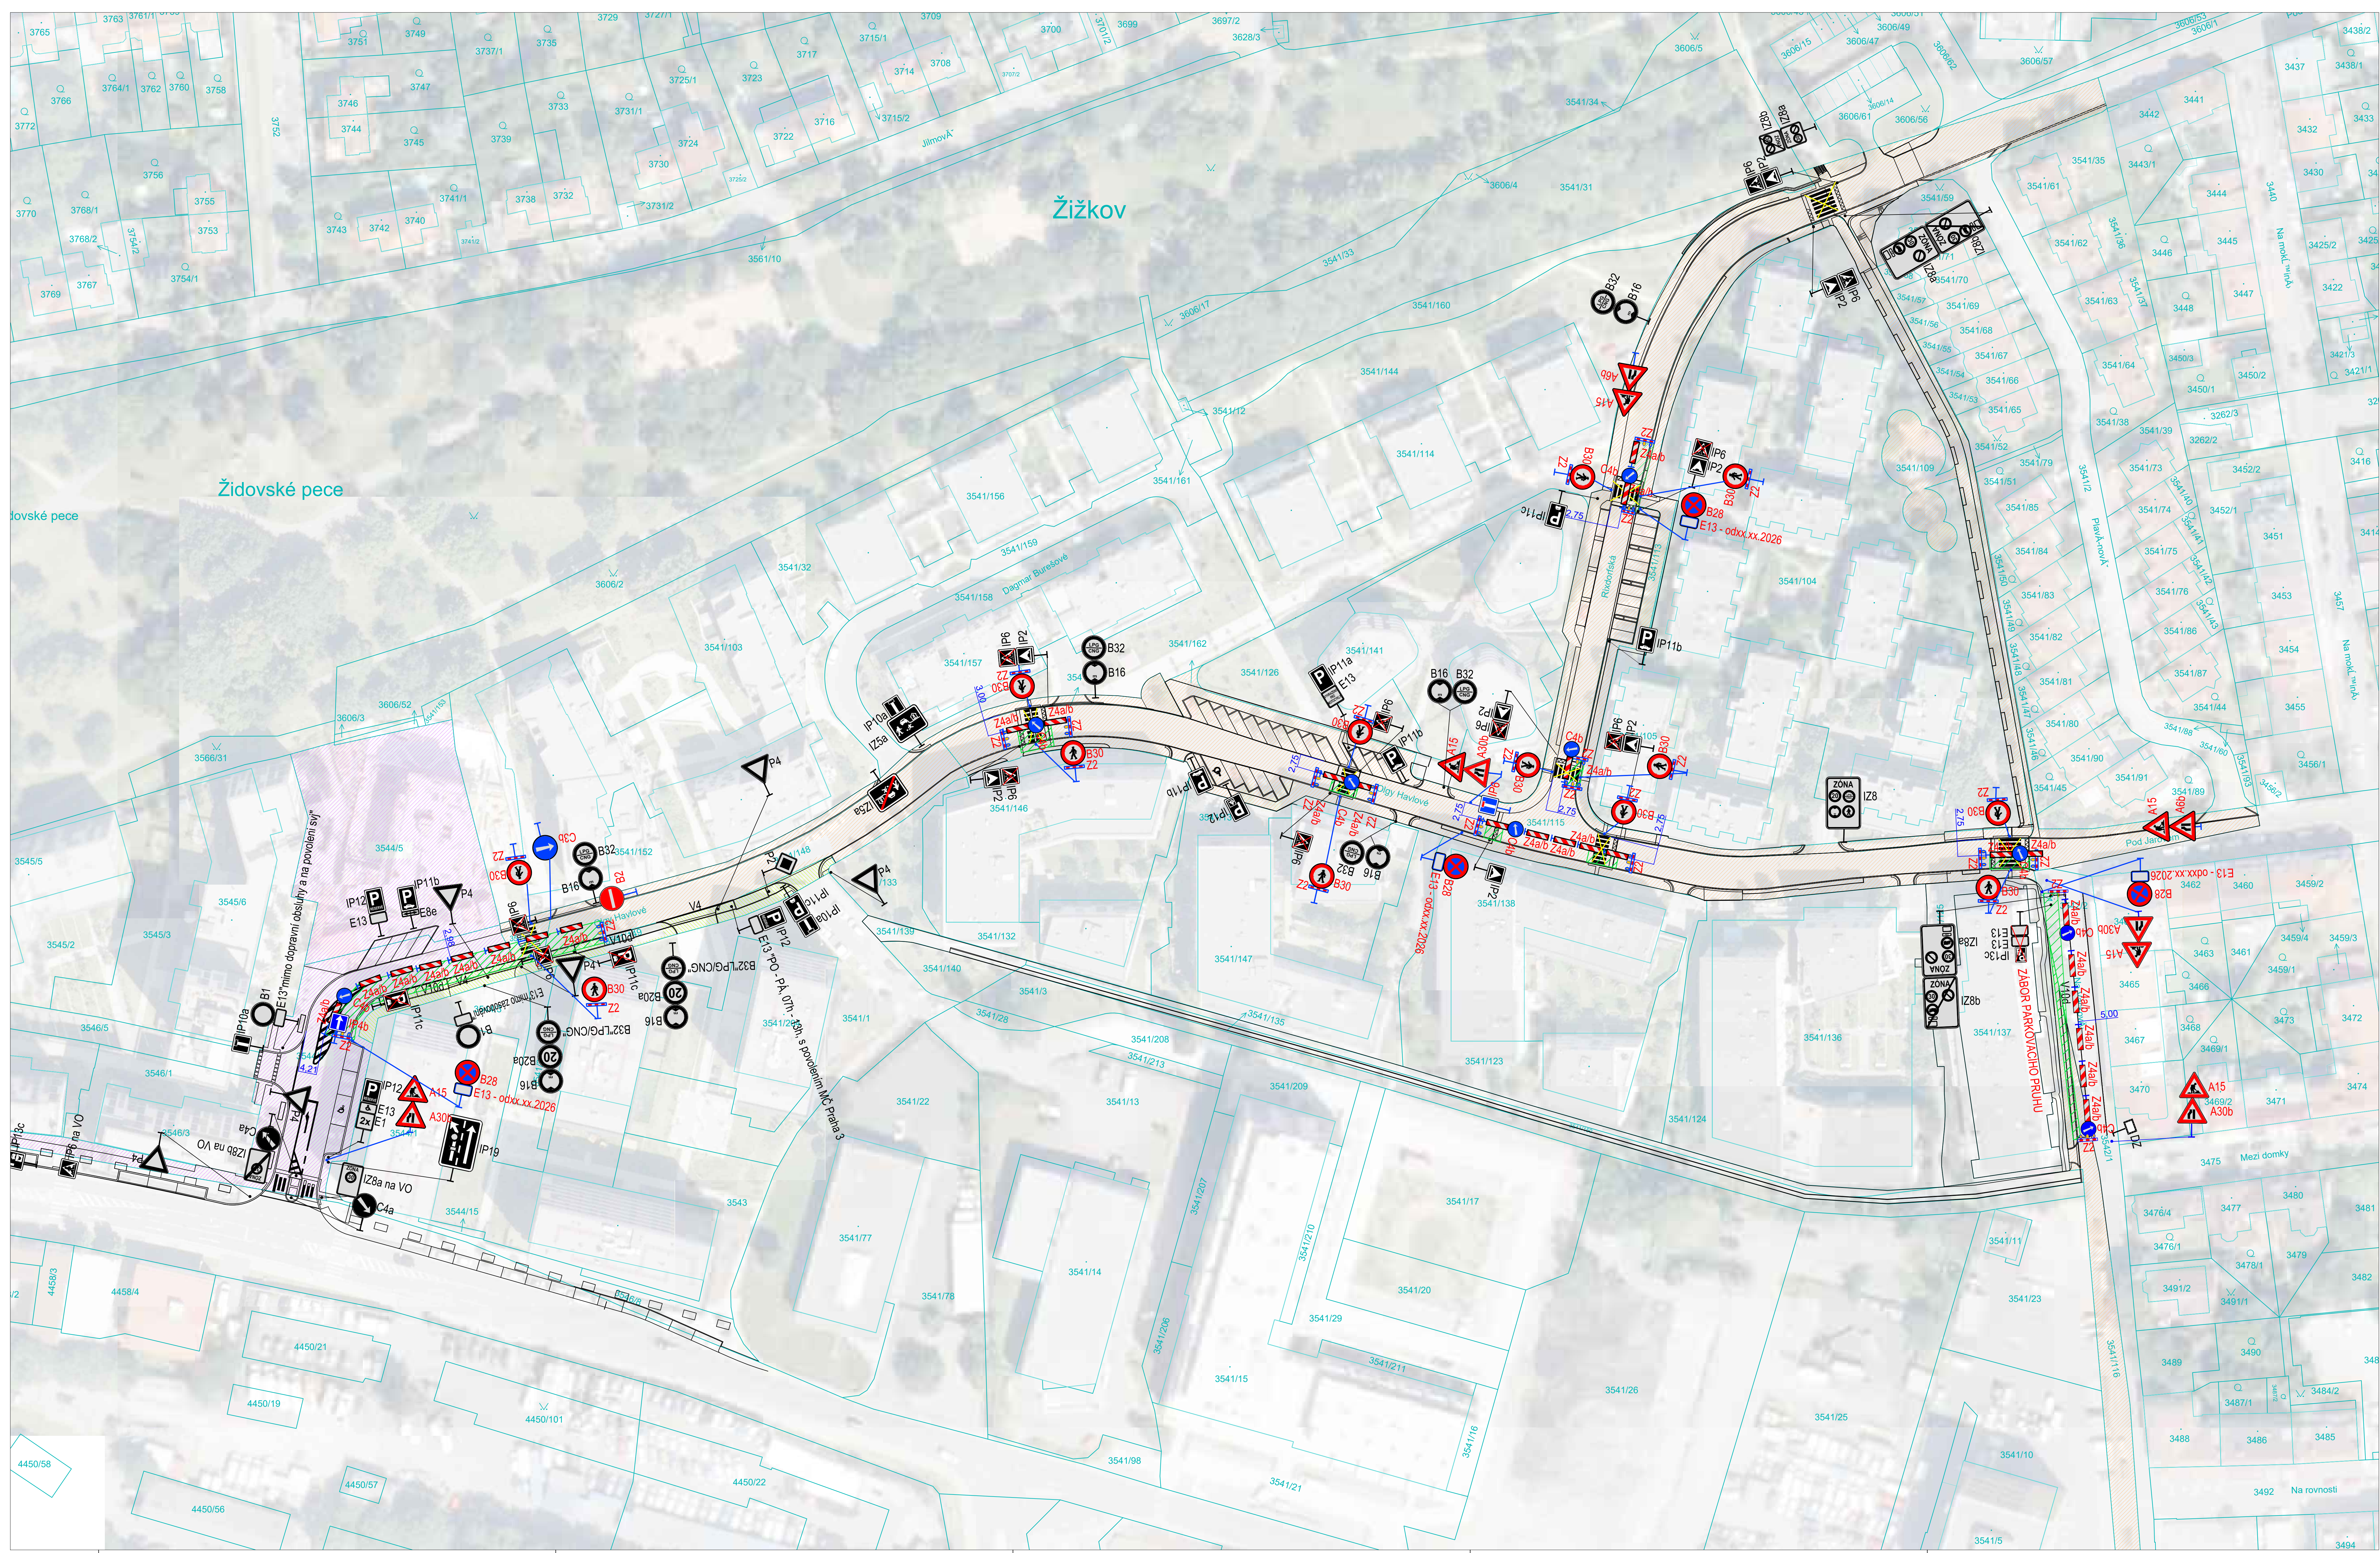

LEGENDA

PARCELNÍ HRANICE

PARCELNÍ ČÍSLO

BYDLYNĚ

DOPLNKOVÁ KRESBA KN

SVISLE DZ – STANOVÍ

DOČASNÉ RUŠENÉ DZ – ZAVRŽITÉ

SVISLE DZ – NOVÉ

ŘEŠENÉ ÚZEMÍ

ZABOR STARÝ TSX

ZABOR STARÝ TSX

VOZOVKOVÉ DZ – STÁVAJÍCÍ

VOZOVKOVÉ DZ – NOVÉ

VOZOVKOVÉ DZ – DOČASNÉ RUŠENÉ

SVISLE DZ B28+E13 BUDE OSAZENO S MINIMÁLNÍM PŘEDSTUPEM 7 DNŮ


VLASTNICTVÍ POZEMKŮ

METROSTAV VACKOV

METROSTAV EPSILON

NA VACKOVÉ

NA VACKOVÉ 2

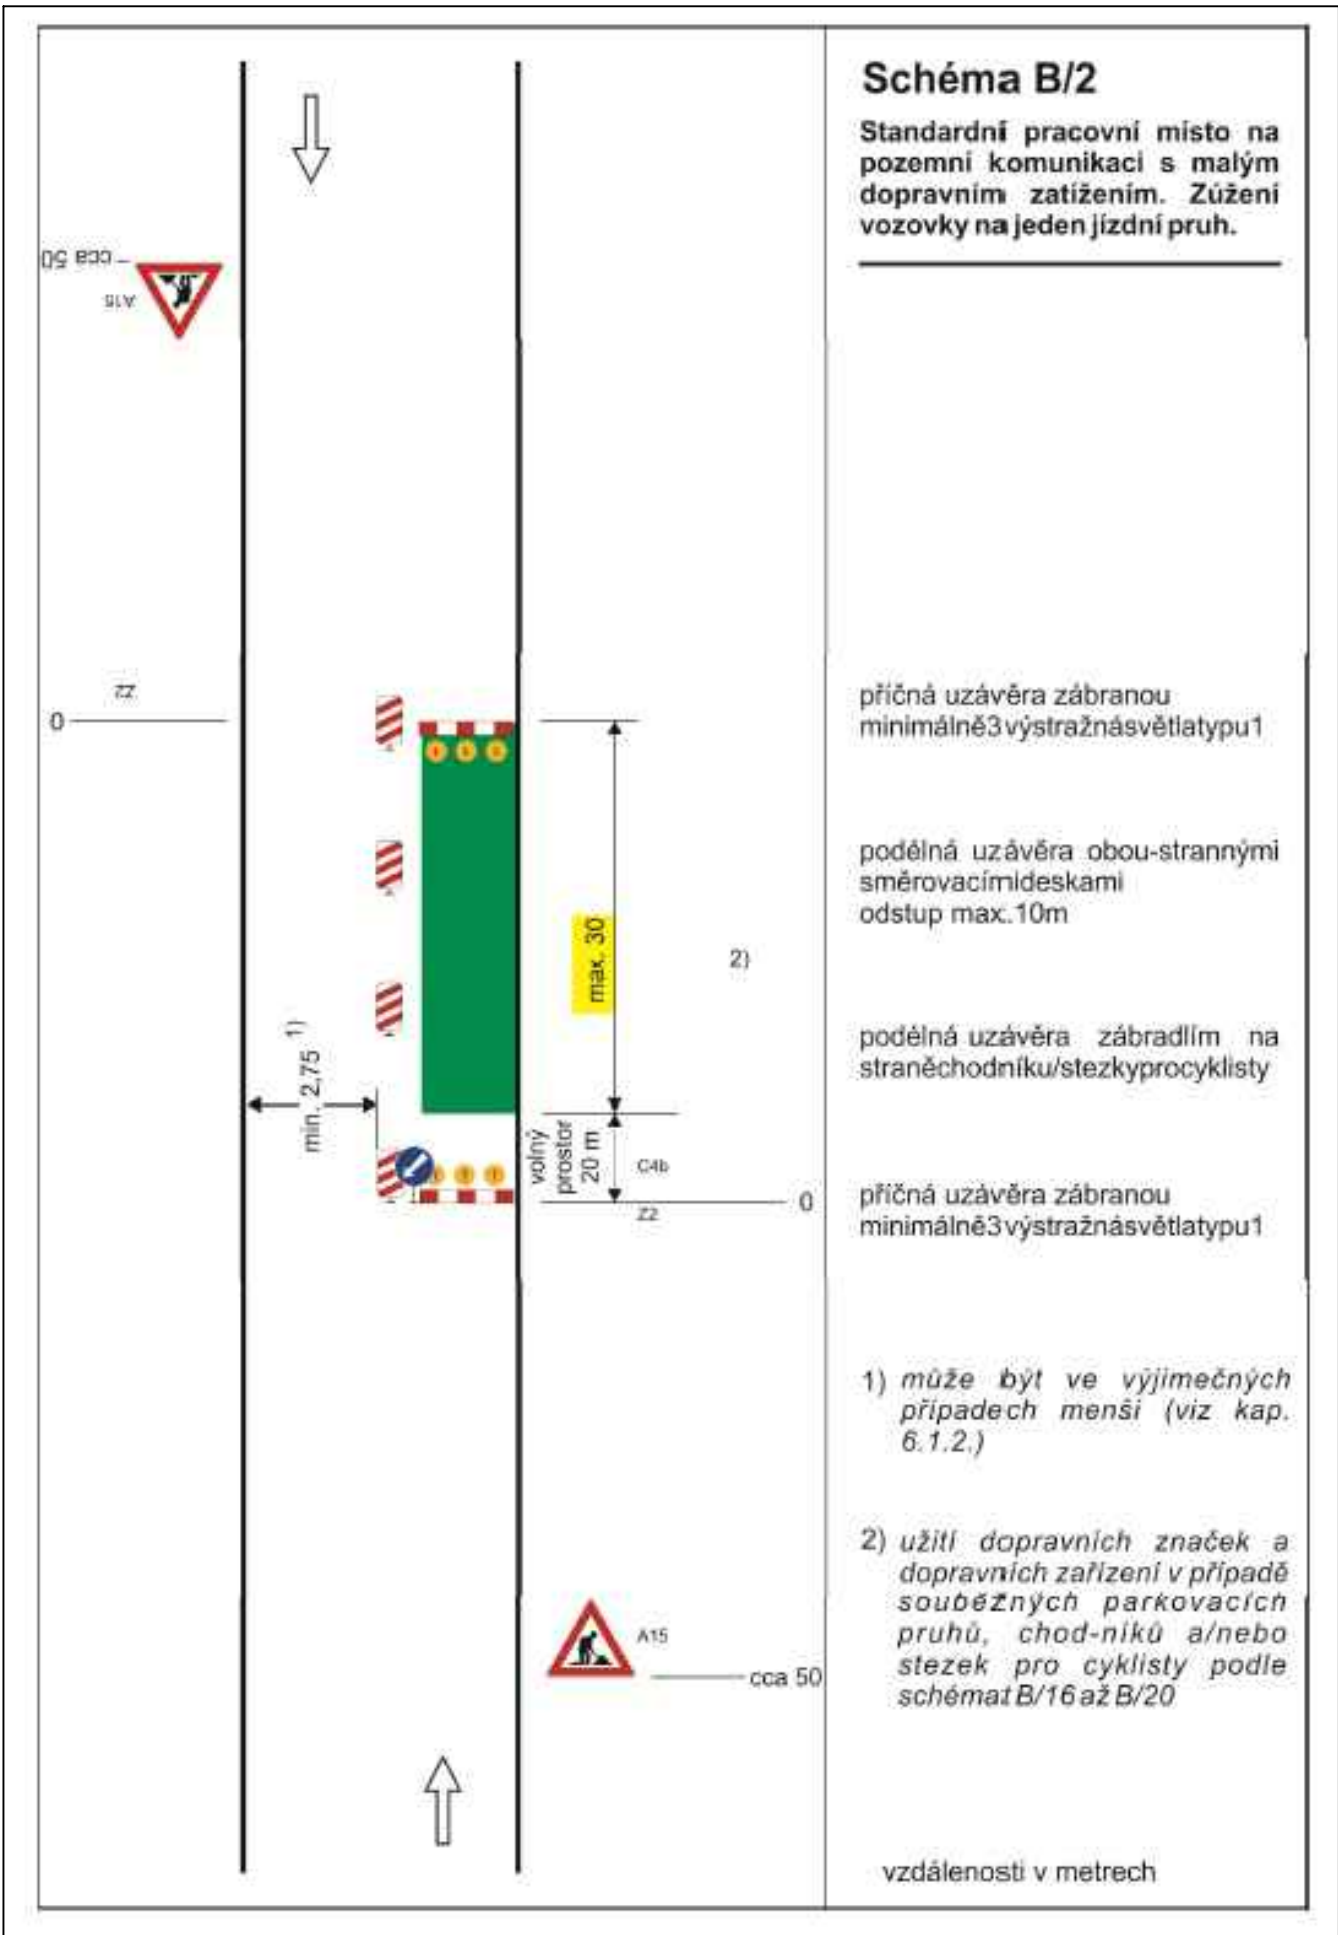

SOUPRAVNICOVÝ SYSTÉM : JTSK VÝŠKOVÝ SYSTÉM : Bat.p.v.		OPRAVA, UVEDENÍ DO FUNKCE, TĚŽENÍ PRÁHY INŽENÝRSKÝ ATÉLIER PROJEKTOVÁNÍ, PROJEKCE, UVEDENÍ DO FUNKCE PODROBNÉ PRACOVNÍ DOKUMENTACE PRÁCE V OBLASTI PRÁVNÍ A ÚSTŘEDNÍ ÚSTAVY PRÁCE V OBLASTI PRÁVNÍ A ÚSTŘEDNÍ ÚSTAVY	
VYPRACOVAN: MARKÉTA FERAN	KONTROLOVAN: ING. JIŘÍ MANTLIK	SEPROJEKTOVAN: ING. TOMÁŠ VEJRAČKA	
OPR.PROJEKTANT SPEC.: ING. TOMÁŠ VEJRAČKA	OPR.PROJEKTANT SPEC.: ING. TOMÁŠ VEJRAČKA	OPR.PROJEKTANT SPEC.: ING. TOMÁŠ VEJRAČKA	
SMYSL: DÍLO V ULICI OBYV. HAVLOVÉ OD 14.9. 2026 DO 11.10. 2026 PRAHA 3 - VACKOV	PROJESE: DOPRAVA STUPEN PR: DÍLO FORMY: AA: 5	ČÍSLO: 1 ČÍSLO: 1	
VÝKRES: SITUACE - ETAPA 1		ČÍSLO: 1	
OBJEDNATEL: METROSTAV VACKOV A.S.		ČÍSLO: 1	