


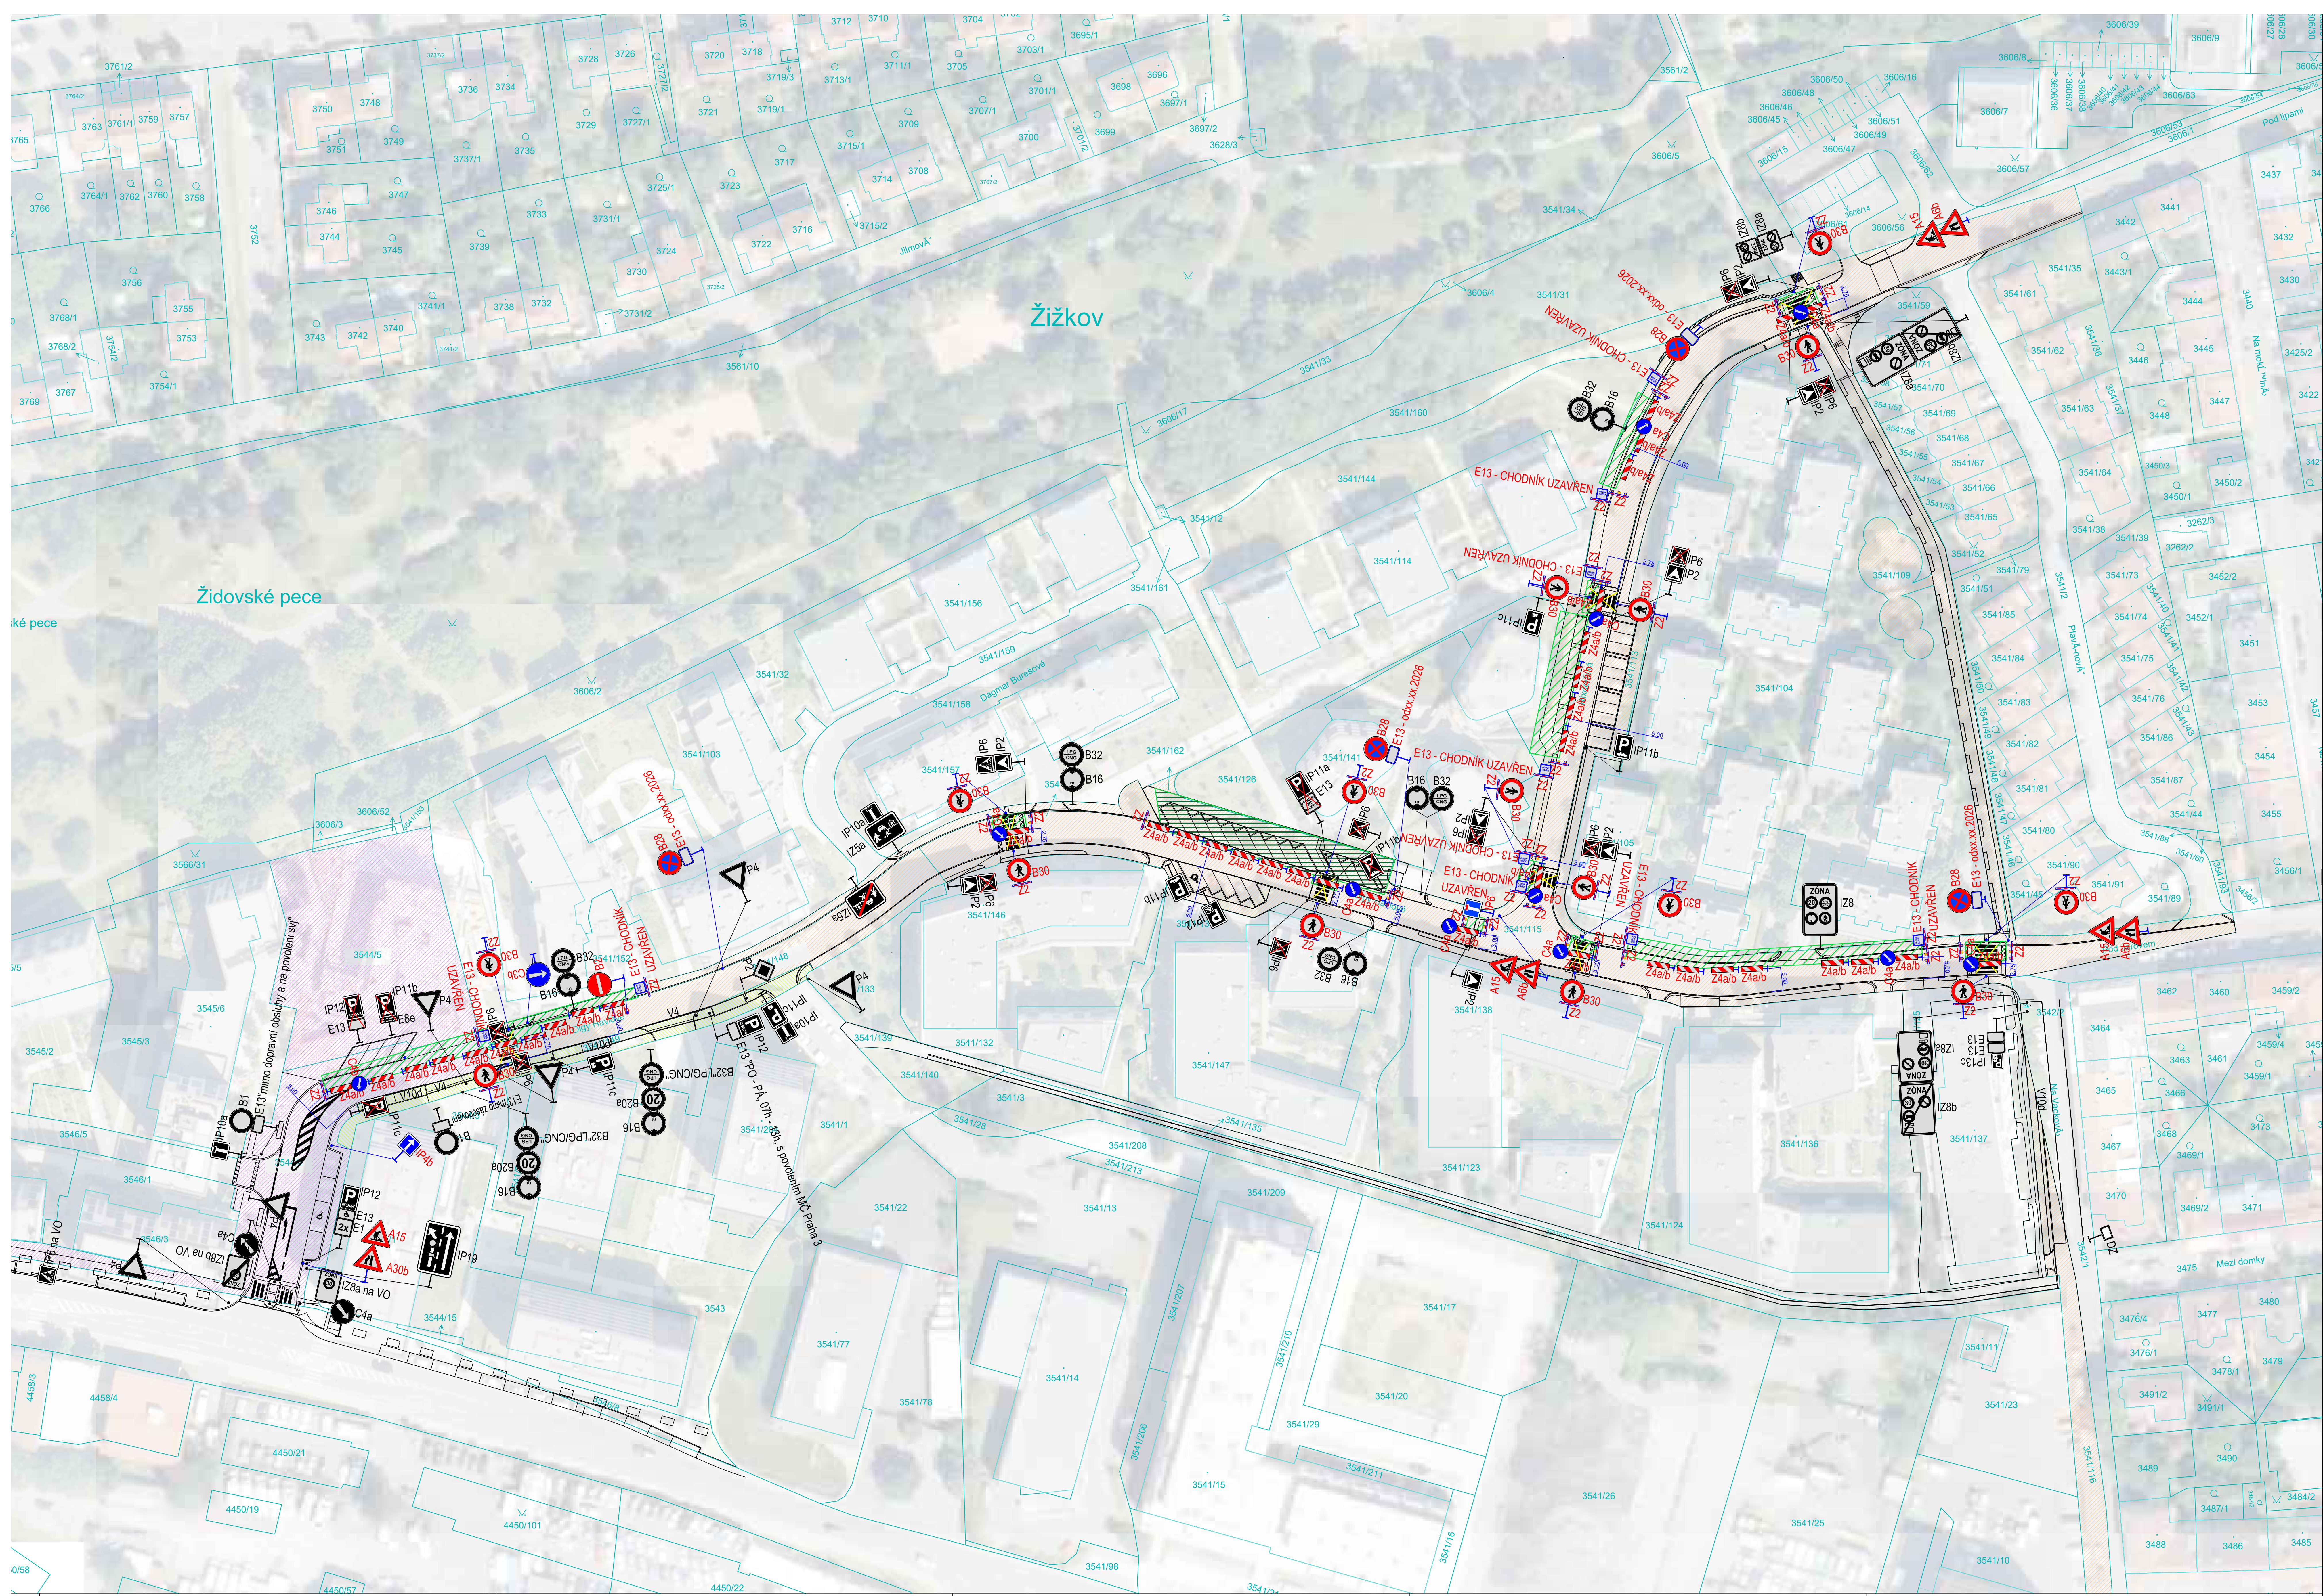

LEGENDA

PARCELNÍ HRANICE
PARCELNÍ ČÍSLO
BUDOVY
DOPRAVNÍ KRESBA KN

ŘEŠENÉ ÚZEMÍ
ZOBOR STAVBY
VODROVNÉ DZ - STÁVAJÍCÍ
VODROVNÉ DZ - NOVE
VODROVNÉ DZ - DOČASNÉ RUŠENÉ

SWISLE DZ - STÁVAJÍCÍ
DOČASNÉ RUŠENÉ DZ - ZAKRYTÉ
SWISLE DZ - NOVE

SWISLE DZ B30+E13 BUDE OSAZENO S MINIMÁLNÍM PŘESTŘEHEM 7 0 M

VLASTNICTVÍ POZEMLÍ

METROSTAV VACKOV
METROSTAV EPSON
NA VACKOVÉ
NA VACKOVÉ 2

Schéma B/2
Standardní pracovní místo na pozemní komunikaci s malým dopravním zařízením. Zřízení vozovky na jeden jízdní pruh.

příčná uzávěra zabranou minimálně 3 výstražné světla typu 1

podélná uzávěra oboustranními směrovacími deskami odstup max. 10m

podélná uzávěra zabradlím na stranách chodníků a v prostoru chodníků

příčná uzávěra zabranou minimálně 3 výstražné světla typu 1

1) může být ve výjimečných případech menší (viz nap. 6.1.2.)

2) užití dopravních značek a dopravních zařízení v případě souvisejících parkovacích pruhů, chodníků a/nebo sádek pro cyklisty podle schémat B/16 až B/20

4
vzdálenosti v metrech



SOUPRAVNÝ SYSTÉM: JTSK
VÝSKOVÝ SYSTÉM: Bait p.v.

PPU spol. s r.o.
INŽENÝRSKÝ ATÉLIER
PROJEKTOVÁNÍ, PROJEKCE, URBANISMA
VÝVOJ, VÝSTAVA, VÝSTAVA, VÝSTAVA

DOPRAVA, KOMUNIKACE, TERÉNNÍ ÚPRAVY
KAPITÁLNÍ, STŘEDNÍ, MÍSTNÍ INFRASTRUKTURA
DOPRAVNÍ PROJEKTY, HLAVNÍ, DOPRAVNÍ
PROJEKTY, PROJEKTY, PROJEKTY

PRACOVNÍK: MARKETA FERAN
PROJEKTANT: ING. JAROSLAV MANTLIK
PROJEKTANT STAVBY: ING. TOMÁŠ VEJRAČKA

PROJEKT: DOPRAVA
STAVBA: DIO
STAVBA: DIO
STAVBA: DIO

SITUACE - ETAPA 2

OBLEHOVATEL: METROSTAV VACKOV A.S.
ZÁKLAD: -
DATUM: 07/2026