


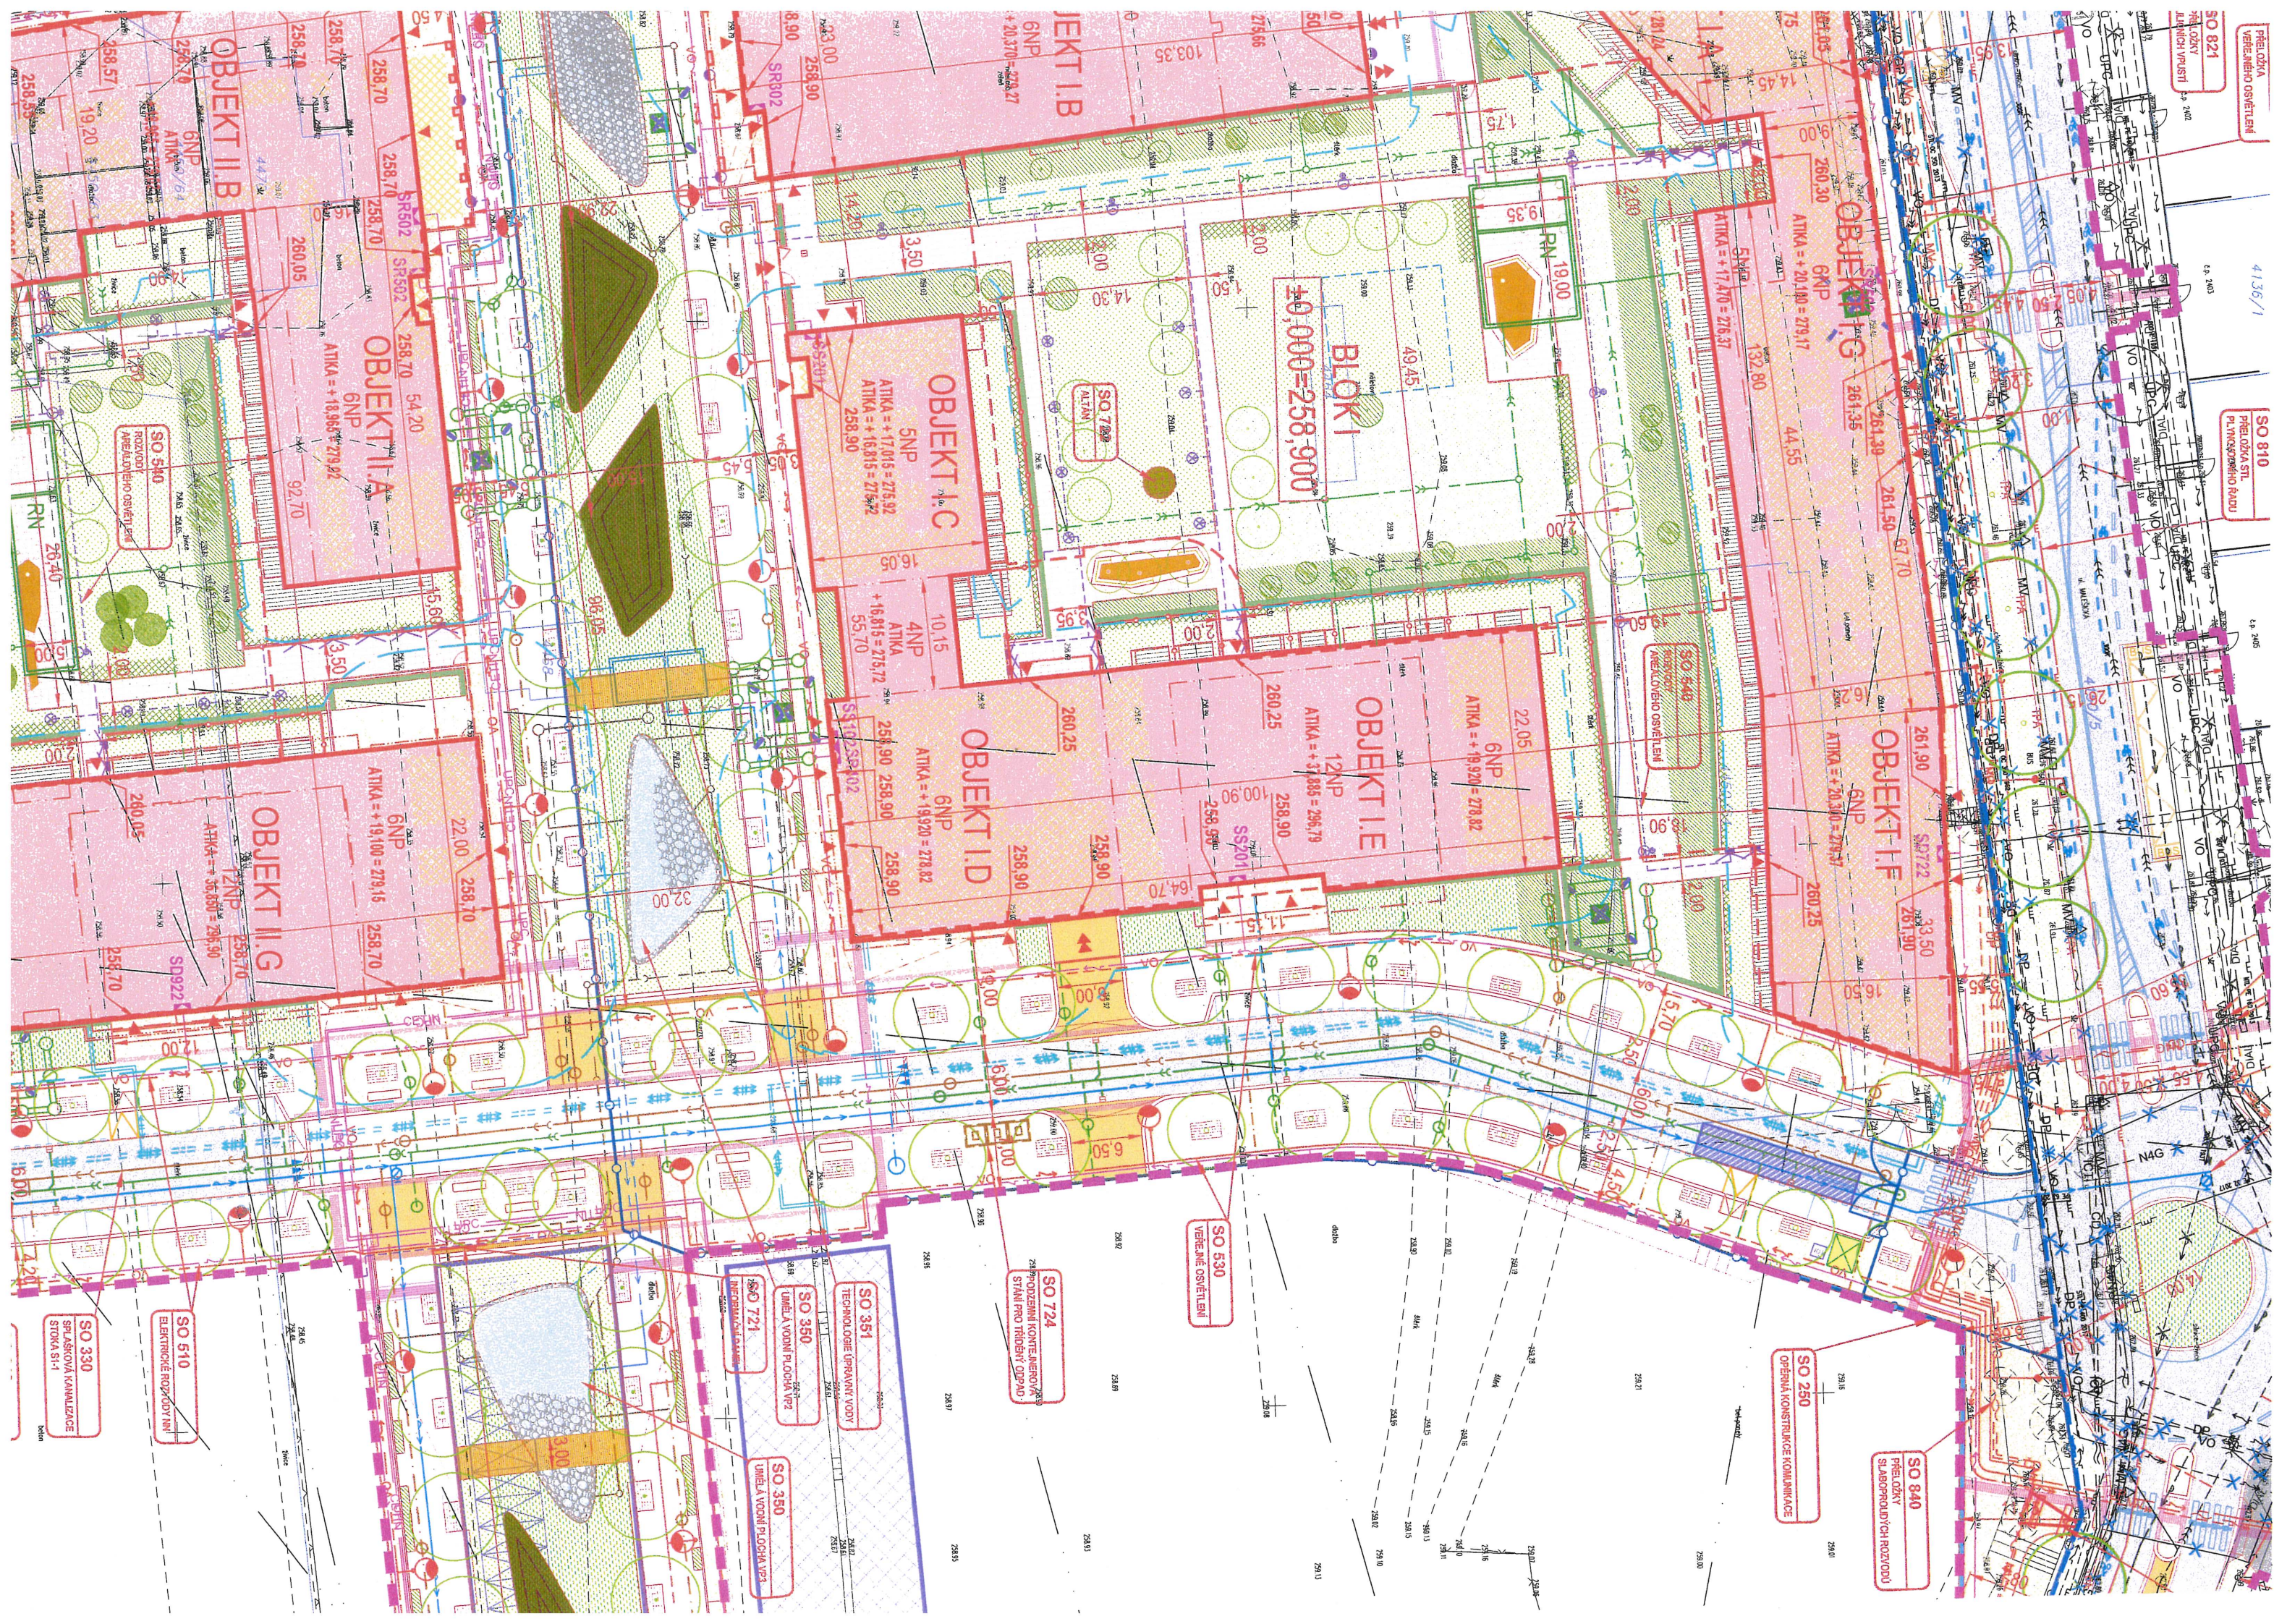

PRELOŽKA
VEREJNÉHO OSVETLENÍ
SO 821
PŘELOŽKA
ALTERNATIVNÍ VÝSTUP
25 2400

SO 810
PŘELOŽKA STL
PL. VNITŘNÍHO RÁDIA
25 2400

SO 840
PŘELOŽKA
SLABOPROUDÝCH ROZVODŮ
25 800

SO 250
OPĚVNĚNÍ KONSTRUKCE KOMUNIKACE
25 815

SO 530
VEREJNÉ OSVETLENÍ
25 806

SO 724
258-POZEMNÍ KONT. JENOVÁNÍ
STÁNÍ PRO TRIDNÝ ODPAD
25 807

SO 381
TECHNOL. LOGIE ÚPRAVY VODY
25 800

SO 350
UMĚLÁ VODNÍ PLOCHA V2
25 807

SO 721
INFORMAČNÍ SYSTÉM
25 807

SO 350
UMĚLÁ VODNÍ PLOCHA V2
25 807

SO 510
ELEKTRICKÉ ROZVODY NN
25 816

SO 330
SPLAŠKOVÁ KANALIZACE
STOKA SI-1
25 816