


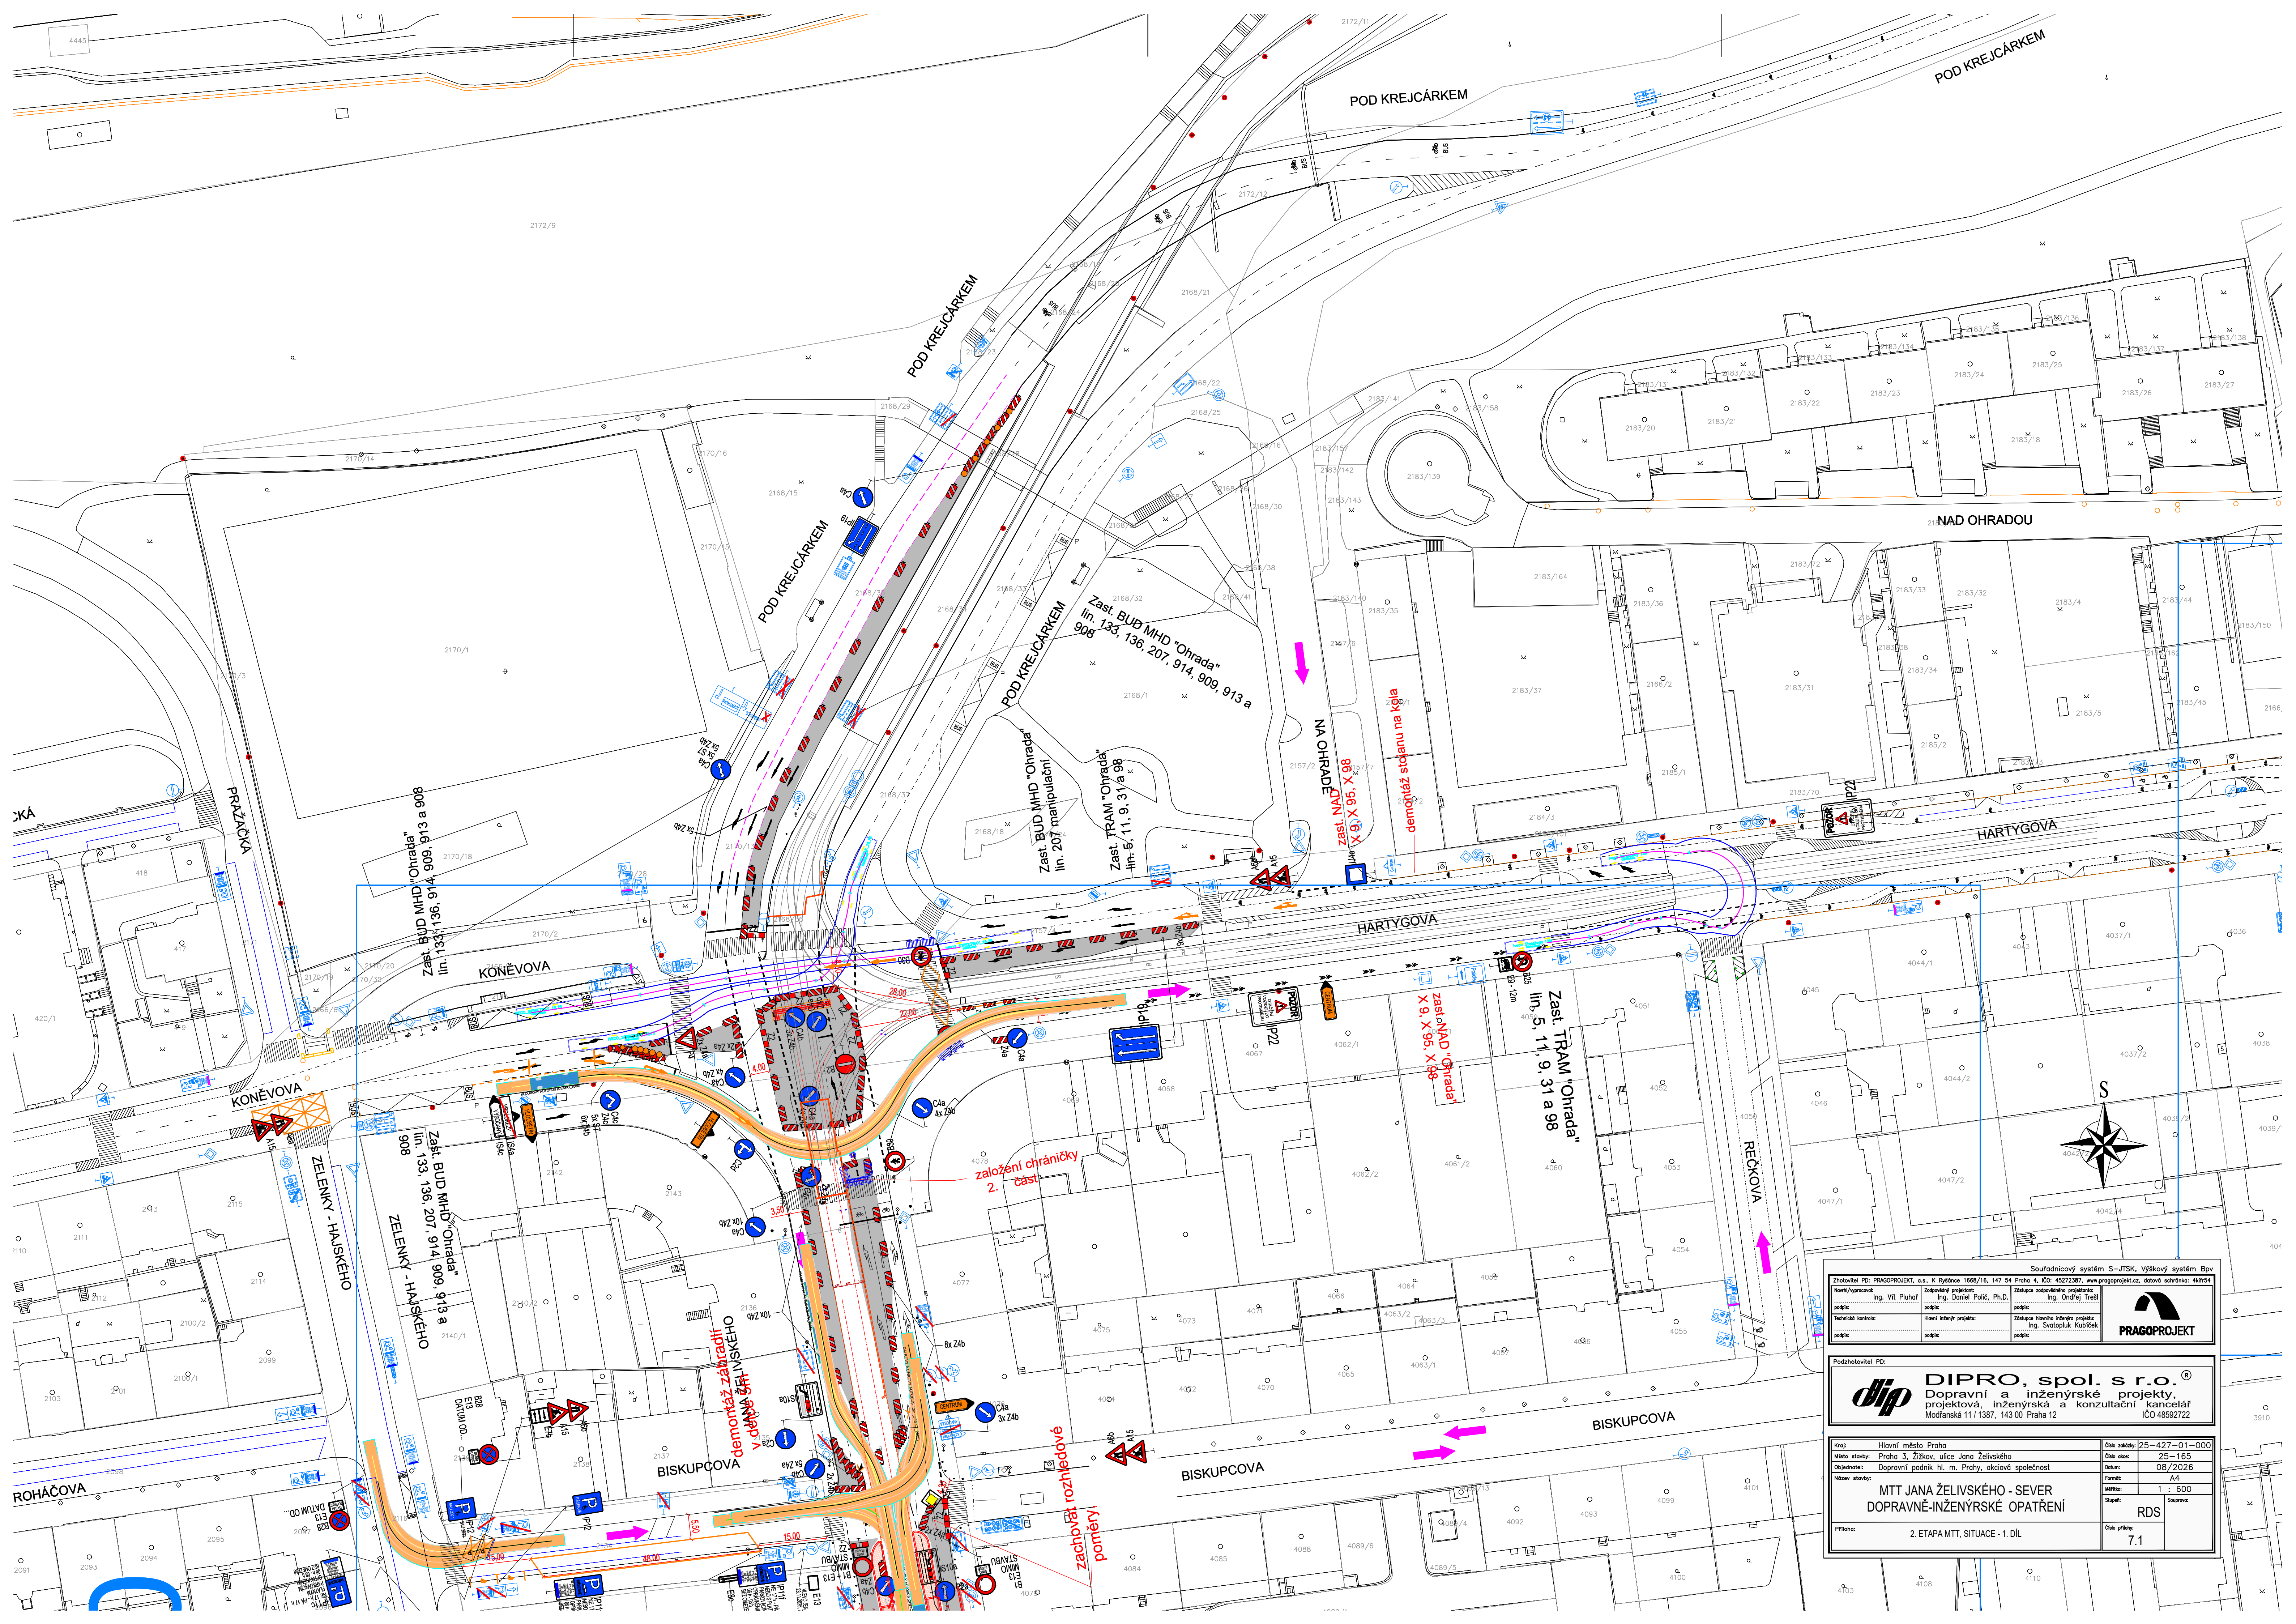

Podatel: PD PRAGOPROJEKT, o.s., K Rybníce 1668/16, 147 54 Praha 4 IČO: 40372387, www.pragoprojekt.cz, datová schránka: 448154			
Návrh/úprava: Ing. Vít Pluháč		Souladový systém S-TSK, Výškový systém Bpv	
podpis: Ing. Vít Pluháč		Podpis: Ing. Ondřej Třel	
Technická kontrola: Ing. Daniel Polák, Ph.D.		Zastupitelstvo: Ing. Ondřej Třel	
podpis: Ing. Daniel Polák		podpis: Ing. Ondřej Třel	
Hlavní inženýr projektu: Ing. Stanislav Kubíček		Zastupitelstvo: Ing. Stanislav Kubíček	
podpis: Ing. Stanislav Kubíček		podpis: Ing. Stanislav Kubíček	

Podatel: PD

dip **DIPRO, spol. s r.o.**

Dopravní a inženýrské projekty,
projektová, inženýrská a konzultační kancelář
Modřanská 11/1387, 143 00 Praha 12

Kraj:	Hlavní město Praha	Číslo zakázky:	25-427-01-000
Místo stavby:	Praha 3, Žitkov, ulice Jana Želivského	Číslo díla:	25-165
Objednatel:	Dopravní podnik hl. m. Prahy, akciová společnost	Datum:	08/2026
Název stavby:	MTT JANA ŽELIVSKÉHO - SEVER DOPRAVNĚ-INŽENÝRSKÉ OPATŘENÍ	Formát:	A4
Příloha:	2. ETAPA MTT, SITUACE - 1. DÍL	Velikost:	1 : 600
		Stupeň:	RDS
		Číslo prýhu:	7.1