


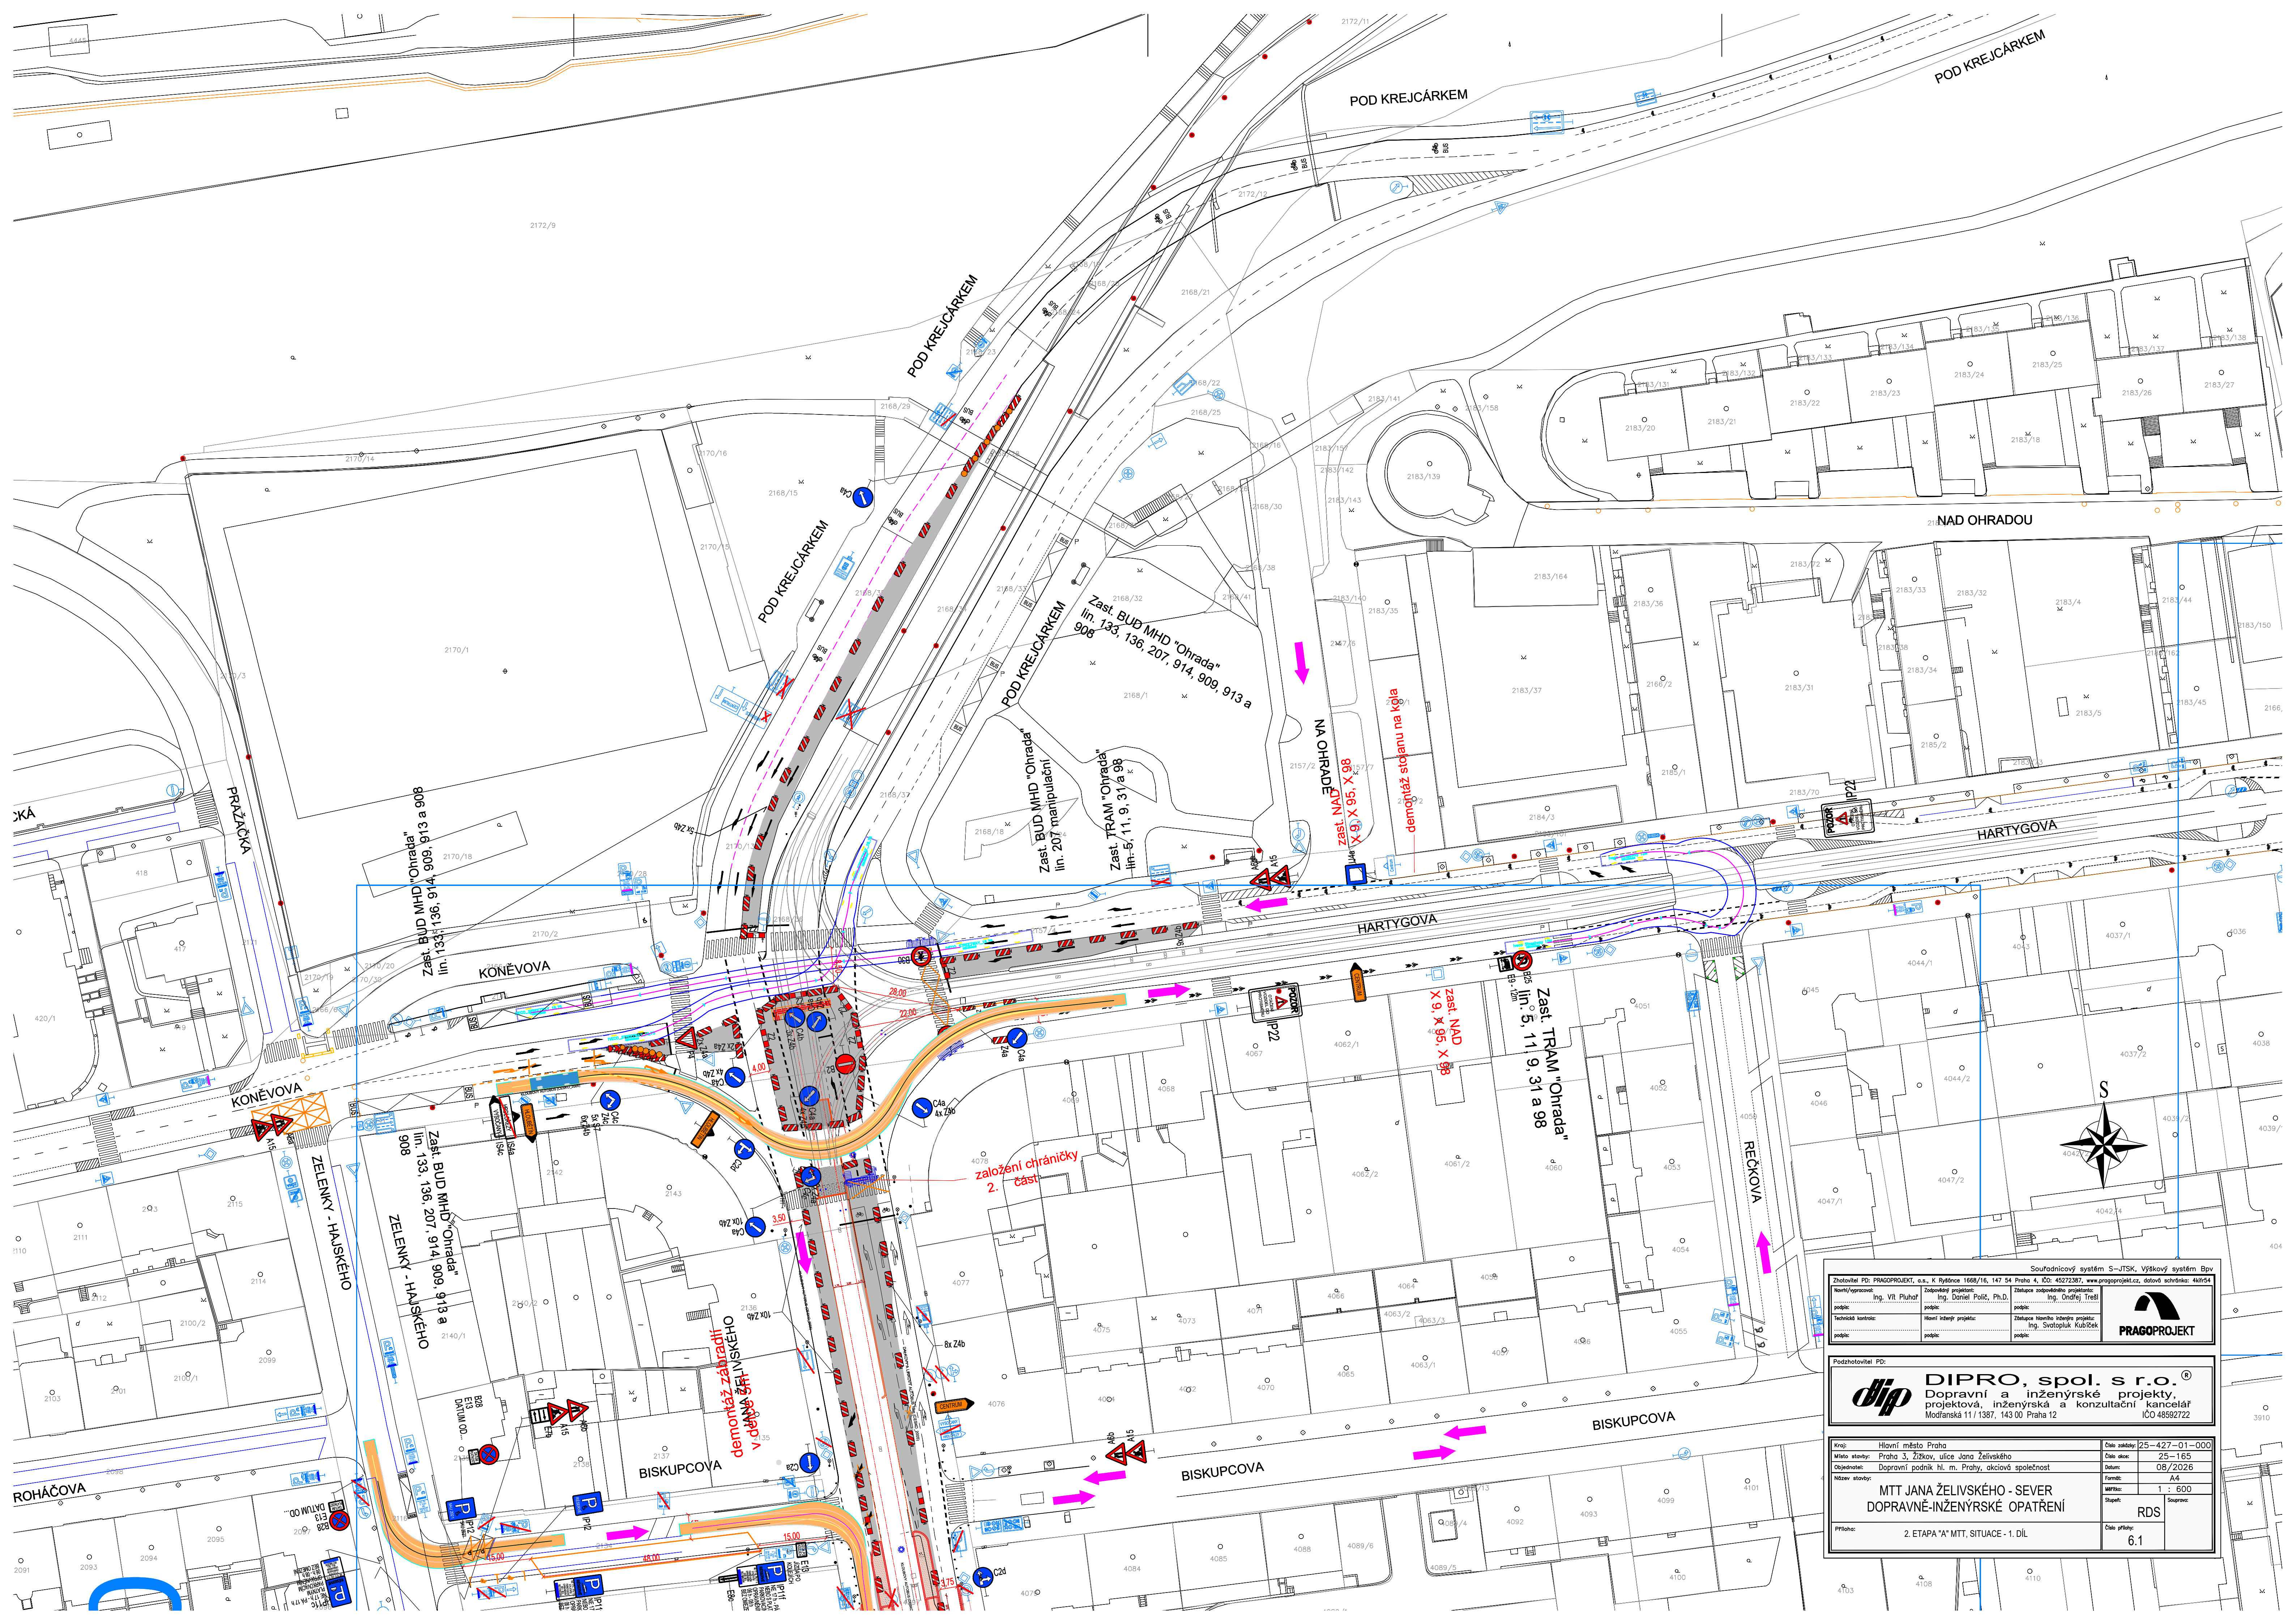

Podatel: PD PRAGOPROJEKT, o.s., K Rybníku 1668/16, 147 54 Praha 4, IČO: 40372387, www.pragoprojekt.cz, datová schránka: 448154			Souřadnicový systém: S-JTSK, Výškový systém: Bpv		
Namýšl/sgm: Ing. Vít Pluháč	Společnost projekt: Ing. Daniel Polák, Ph.D.	Zápisce: Ing. Ondřej Třel			
podpis:	podpis:	podpis:			
Technická kontrola:	Hlavní inženýr projektu:	Zápisce: Inženýrský projekt:			
podpis:	podpis:	podpis:			

Podatelství/rel: PD:		 DIPRO, spol. s r.o. Dopravní a inženýrské projekty, projektová, inženýrská a konzultační kancelář Modřanská 11/1387, 143 00 Praha 12 IČO 46592722	
Kraj:	Hlavní město Praha	Číslo zakázky:	25-427-01-000
Místo stavby:	Praha 3, Žitkov, ulice Jana Želivského	Číslo díla:	25-165
Objednatel:	Dopravní podnik hl. m. Prahy, akciová společnost	Datum:	08/2026
Název stavby:	MTT JANA ŽELIVSKÉHO - SEVER DOPRAVNĚ-INŽENÝRSKÉ OPATŘENÍ	Formát:	A4
Příloha:	2. ETAPA "A" MTT, SITUACE - 1. DÍL	Velikost:	1 : 600
		Stupeň:	RDS
		Číslo přílohy:	6.1