


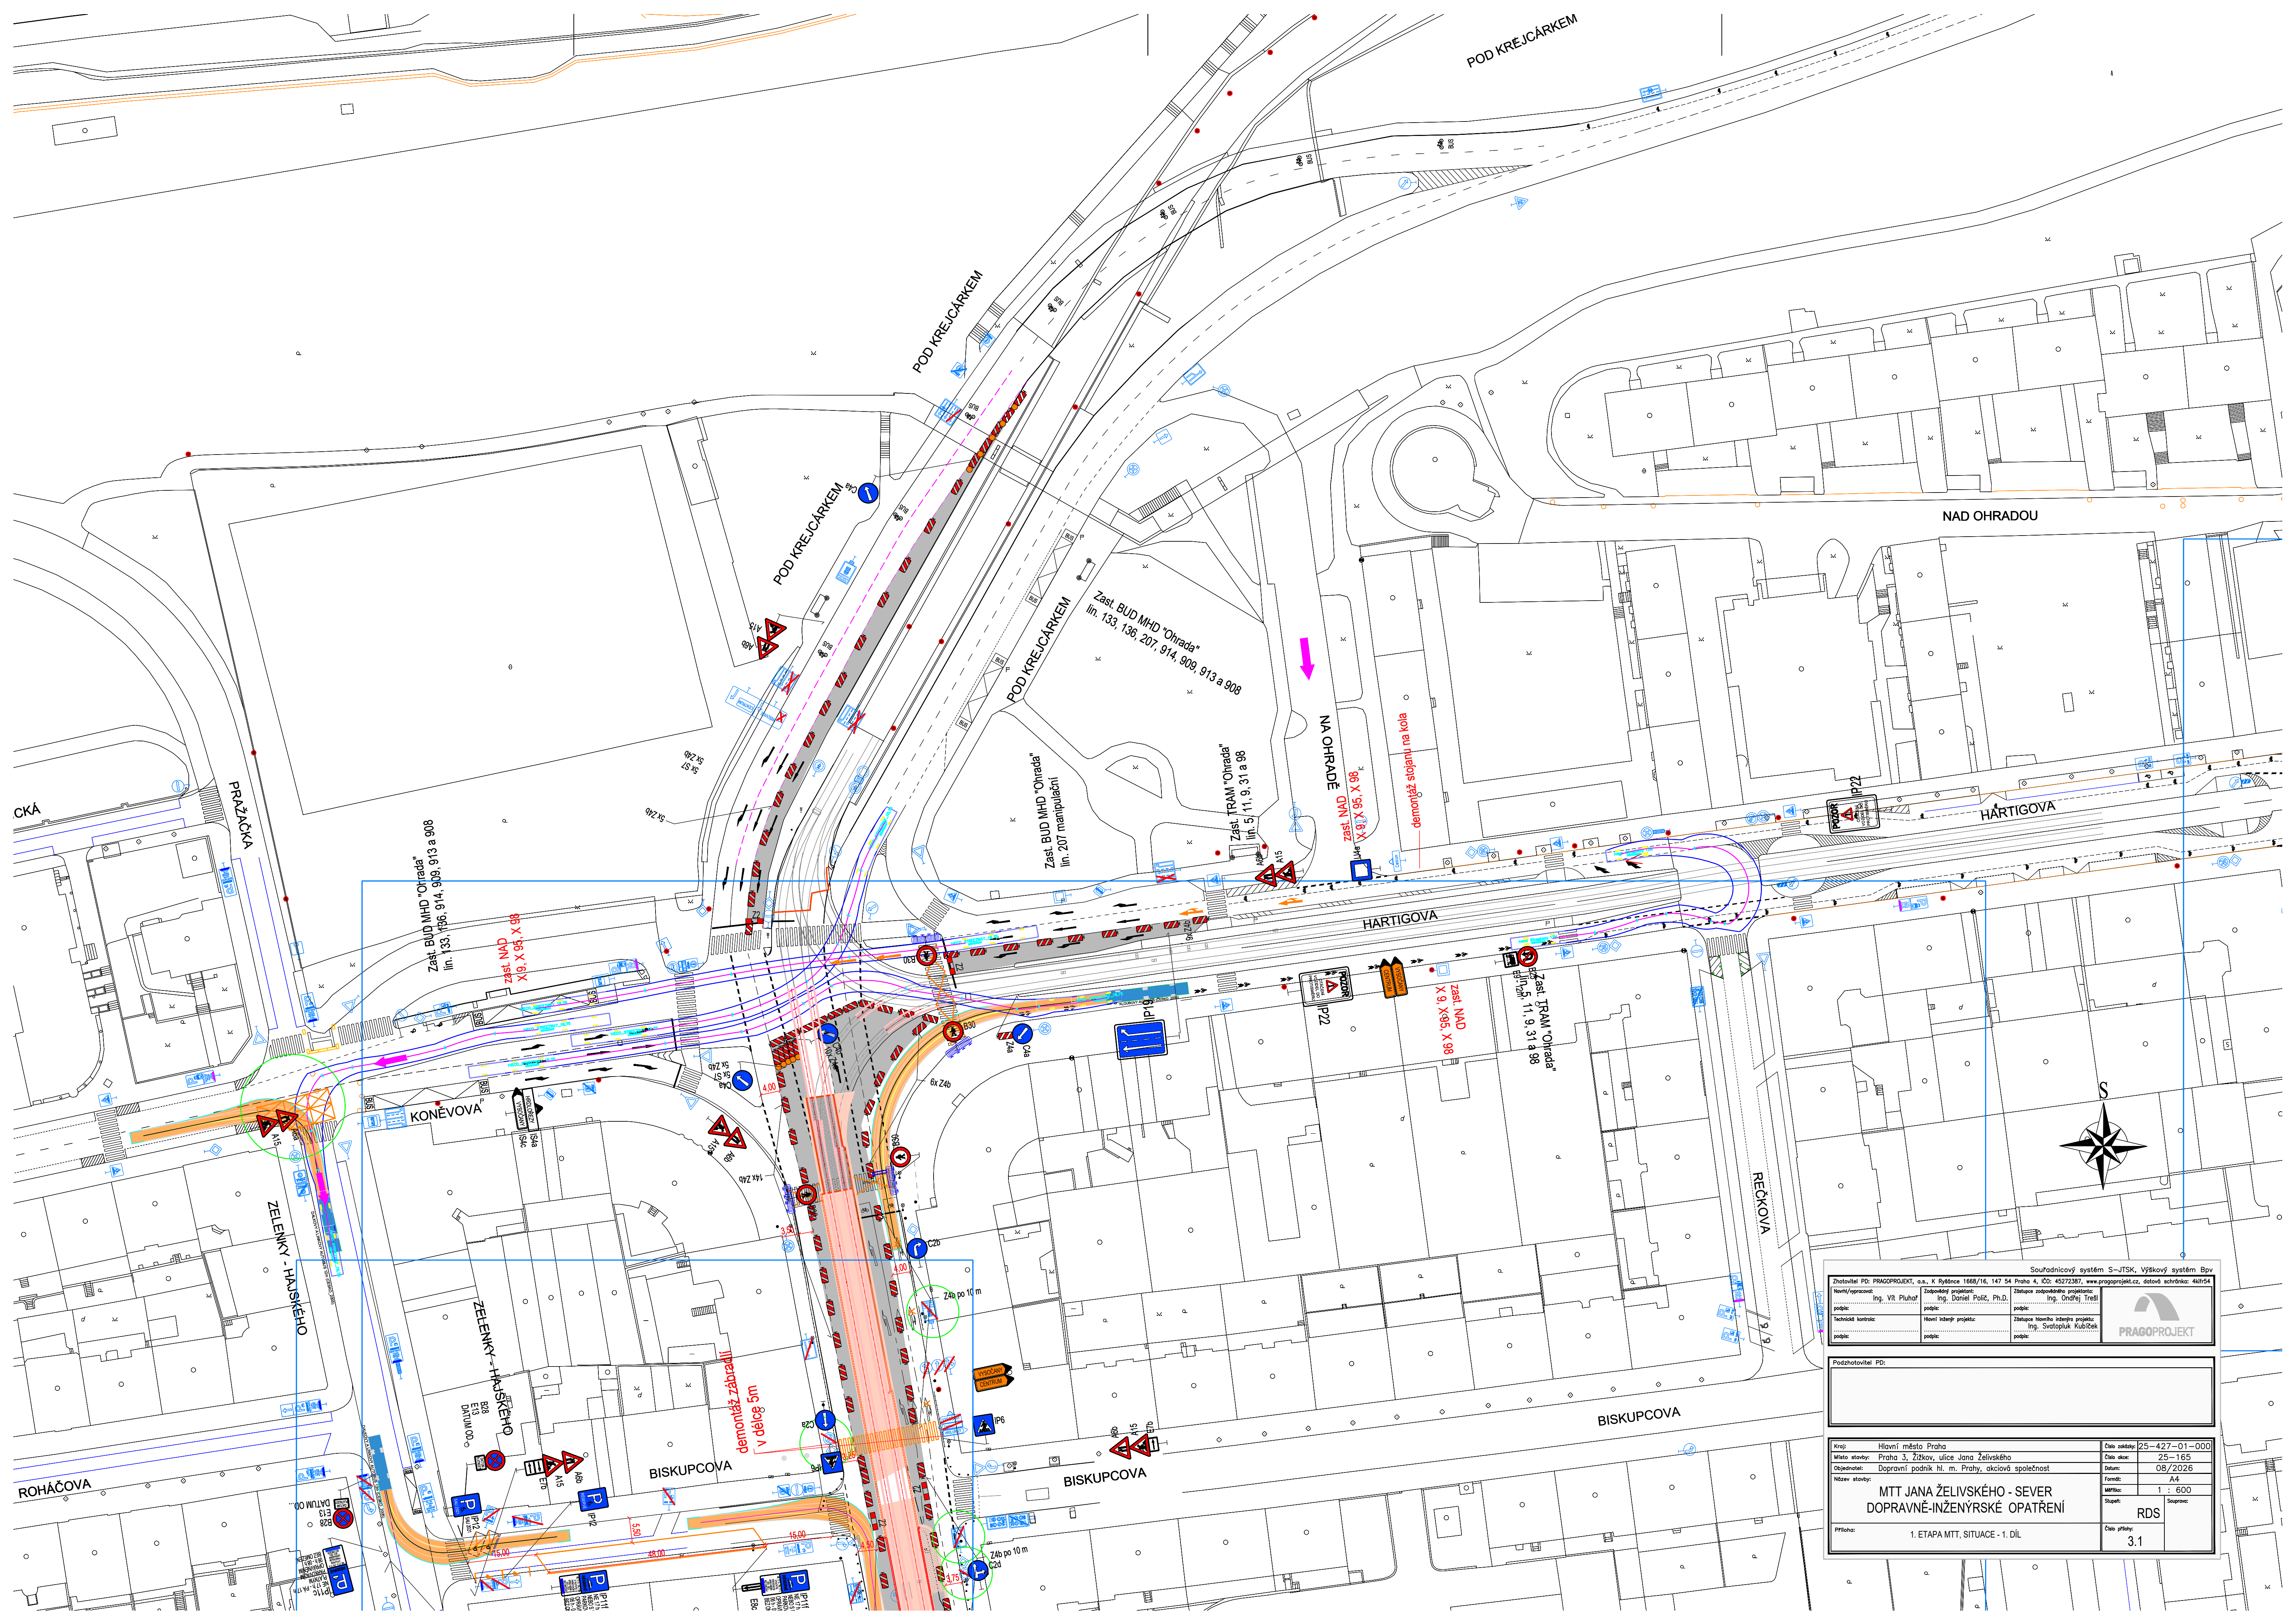

Zhotovitel PD: PRAGOPROJEKT, o.s., K Rybáře 1668/16, 147 54 Praha 4, IČO: 45272387, www.pragoprojekt.cz, datová schránka: 440154			
Ředitel/autor:	Ing. Vít Pluháček	Základní projekt:	Ing. Daniel Polt, Ph.D.
podpis:		podpis:	
Technická kontrola:	Ing. Ondřej Trešl	Základní inženýrské projekty:	Ing. Ondřej Trešl
podpis:		podpis:	
podpis:		podpis:	

Podzhotovitel PD:			

Kraj:	Hlavní město Praha	Číslo zakázky:	25-427-01-000
Místo stavby:	Praha 3, Žitkov, ulice Jana Želivského	Číslo díla:	25-165
Objednatel:	Dopravní podnik hl. m. Prahy, akciová společnost	Datum:	08/2026
Název stavby:	MTT JANA ŽELIVSKÉHO - SEVER DOPRAVNĚ-INŽENÝRSKÉ OPATŘENÍ	Formát:	A4
		Měřítko:	1 : 600
		Stupeň:	RDS
Příloha:	1. ETAPA MTT, SITUACE - 1. DÍL	Číslo přílohy:	3.1