


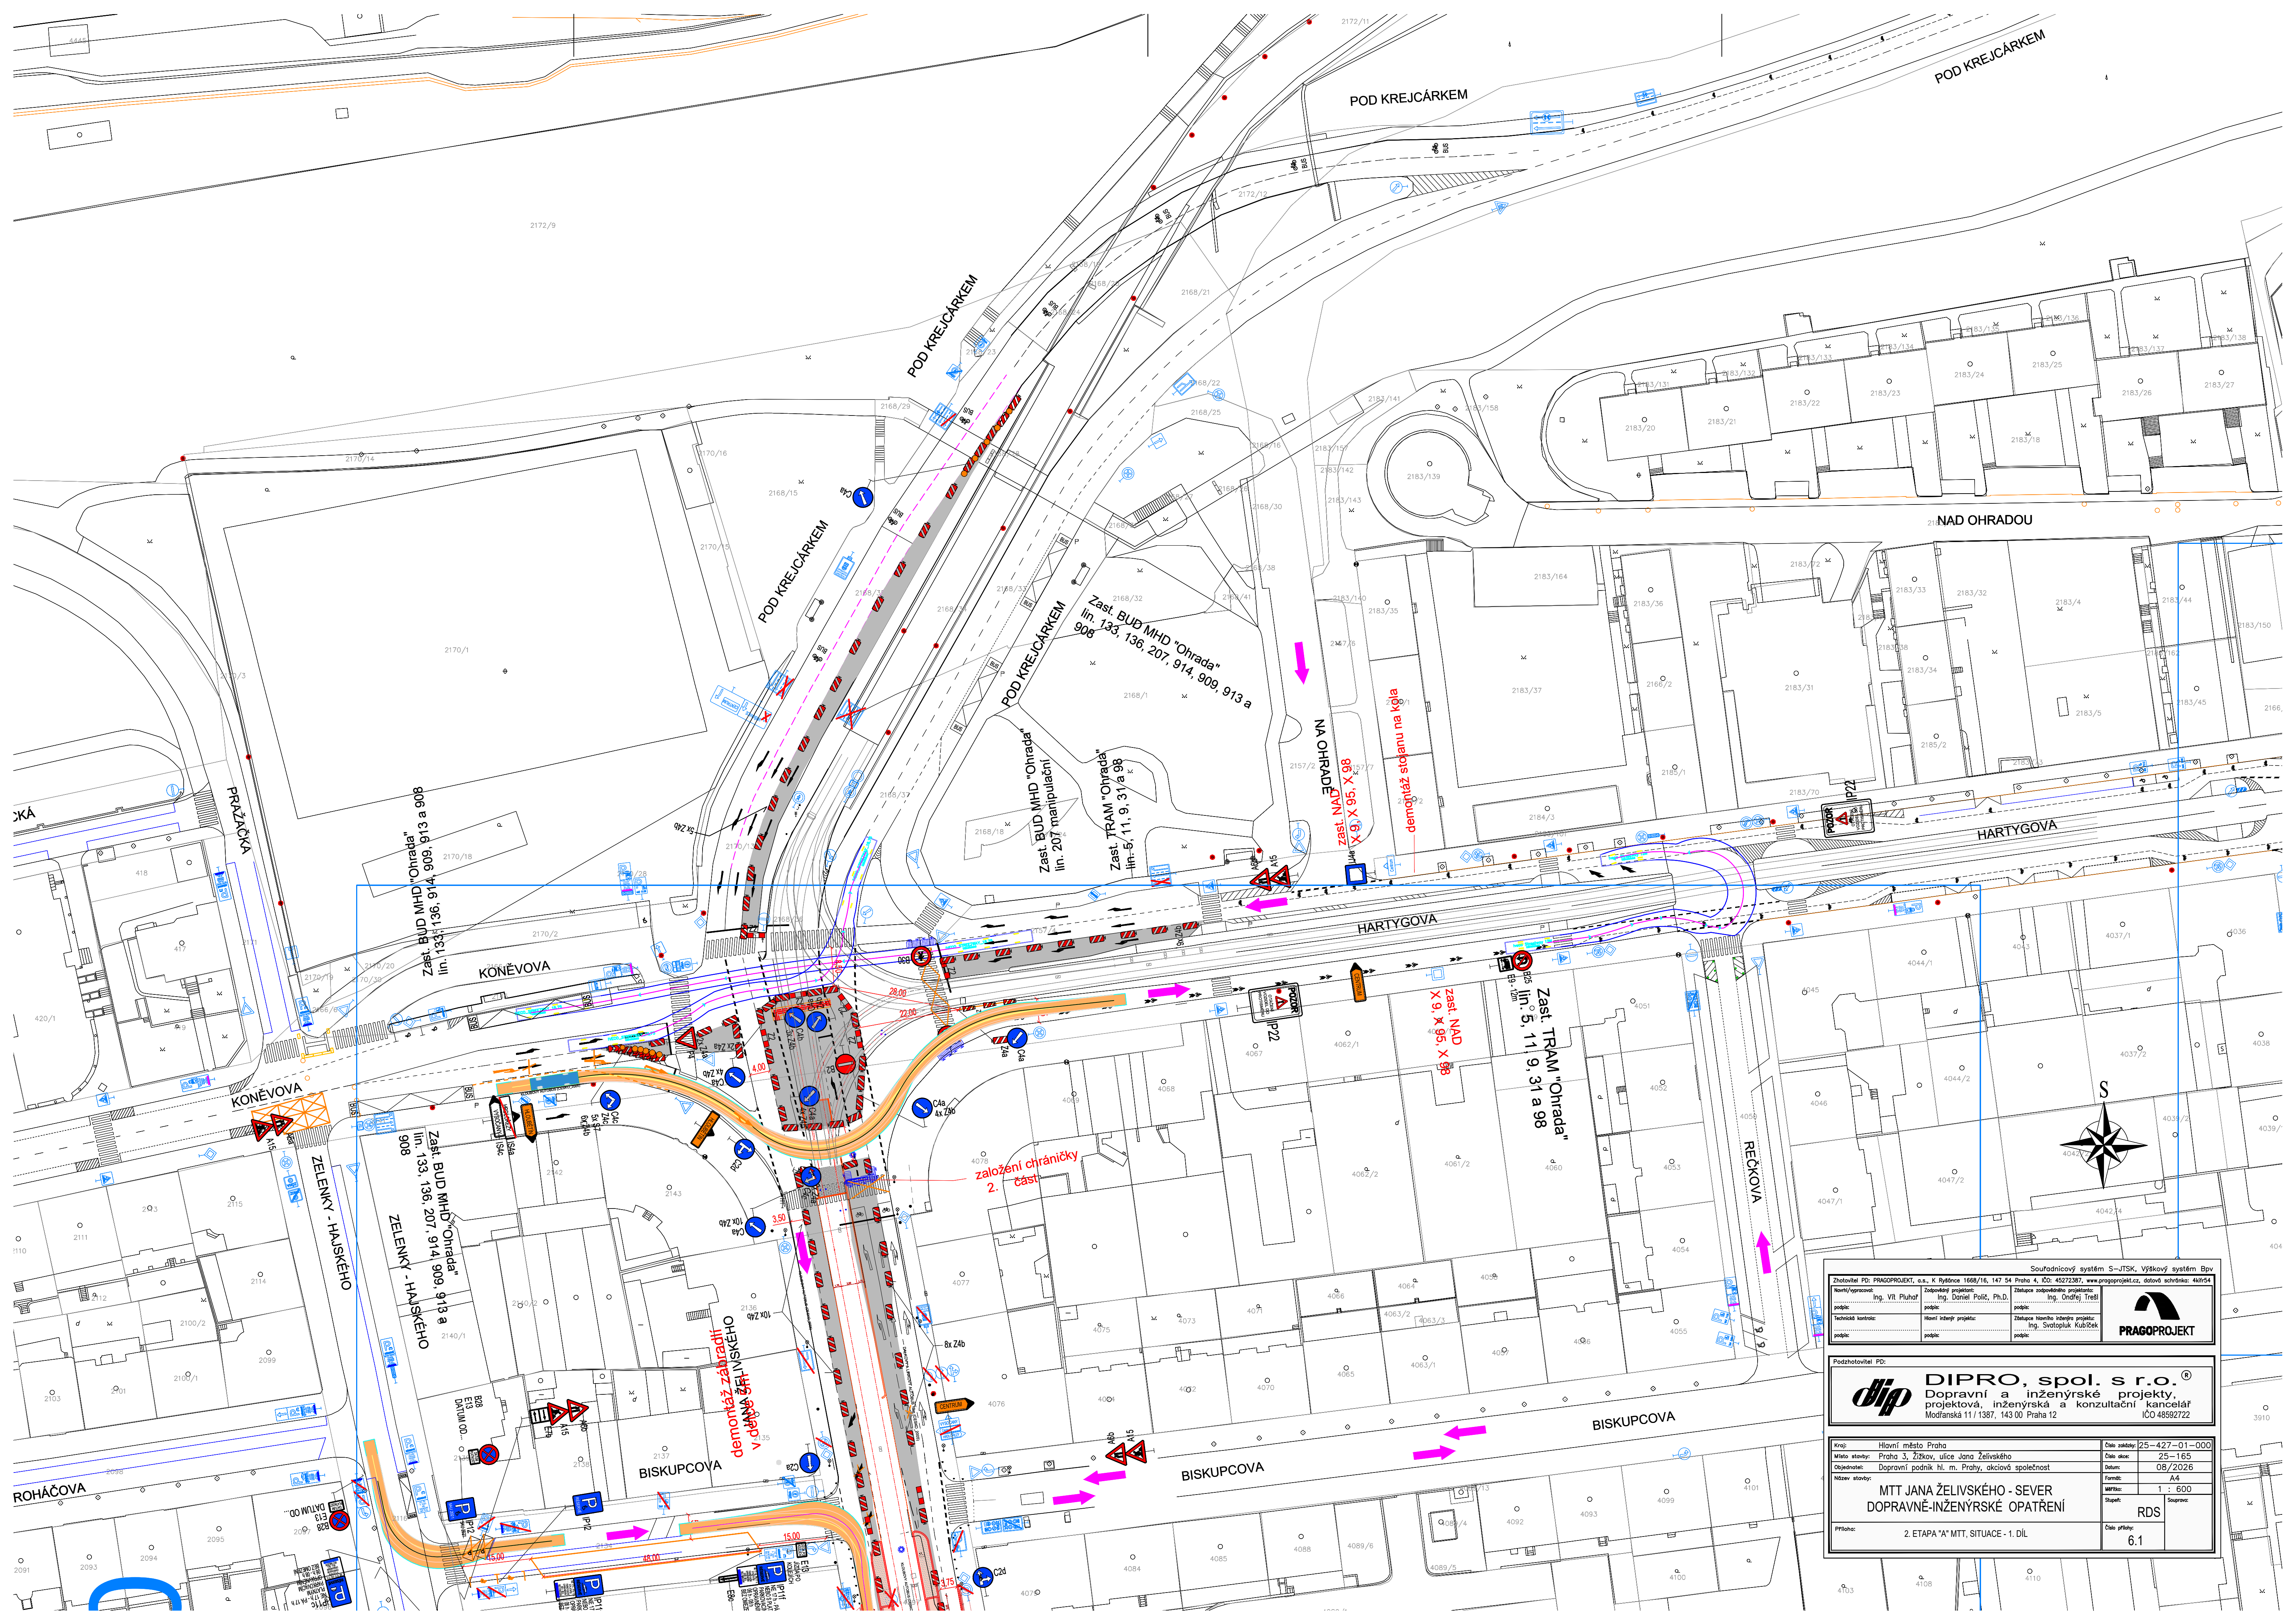

Podatel: PD PRAGOPROJEKT, o.s., K Rybníku 1668/16, 147 54 Praha 4, IČO: 40372387, www.pragoprojekt.cz, datová schránka: 448154			Souřadnicový systém: S-JTSK, Výškový systém: Bpv		
Namýšl/sgm: Ing. Vít Pluháč	Spolupráce: Ing. Daniel Polák, Ph.D.	Zatv. sp. projekt: Ing. Ondřej Třel			
podp: Ing. Vít Pluháč	podp: Ing. Daniel Polák	podp: Ing. Ondřej Třel			
Technická kontrola: Ing. Vít Pluháč	Hlavní výkres: Ing. Vít Pluháč	Zatv. sp. kontrola: Ing. Vít Pluháč			
podp: Ing. Vít Pluháč	podp: Ing. Vít Pluháč	podp: Ing. Vít Pluháč			

Podatel: PD: DIPRO, spol. s r.o. Dopravní a inženýrské projekty, projektová, inženýrská a konzultační kancelář Modřanská 11/1387, 143 00 Praha 12 IČO 46592722					
Kraj: Hlavní město Praha	Číslo zakázky: 25-427-01-000				
Místo stavby: Praha 3, Žitkov, ulice Jana Želivského	Číslo díla: 25-165				
Objednatel: Dopravní podnik hl. m. Prahy, akciová společnost	Datum: 08/2026				
Název stavby: MTT JANA ŽELIVSKÉHO - SEVER DOPRAVNĚ-INŽENÝRSKÉ OPATŘENÍ	Formát: A4				
Příloha: 2. ETAPA "A" MTT, SITUACE - 1. DIL	Velikost: 1 : 600				
		RDS			
		Číslo přílohy: 6.1			