


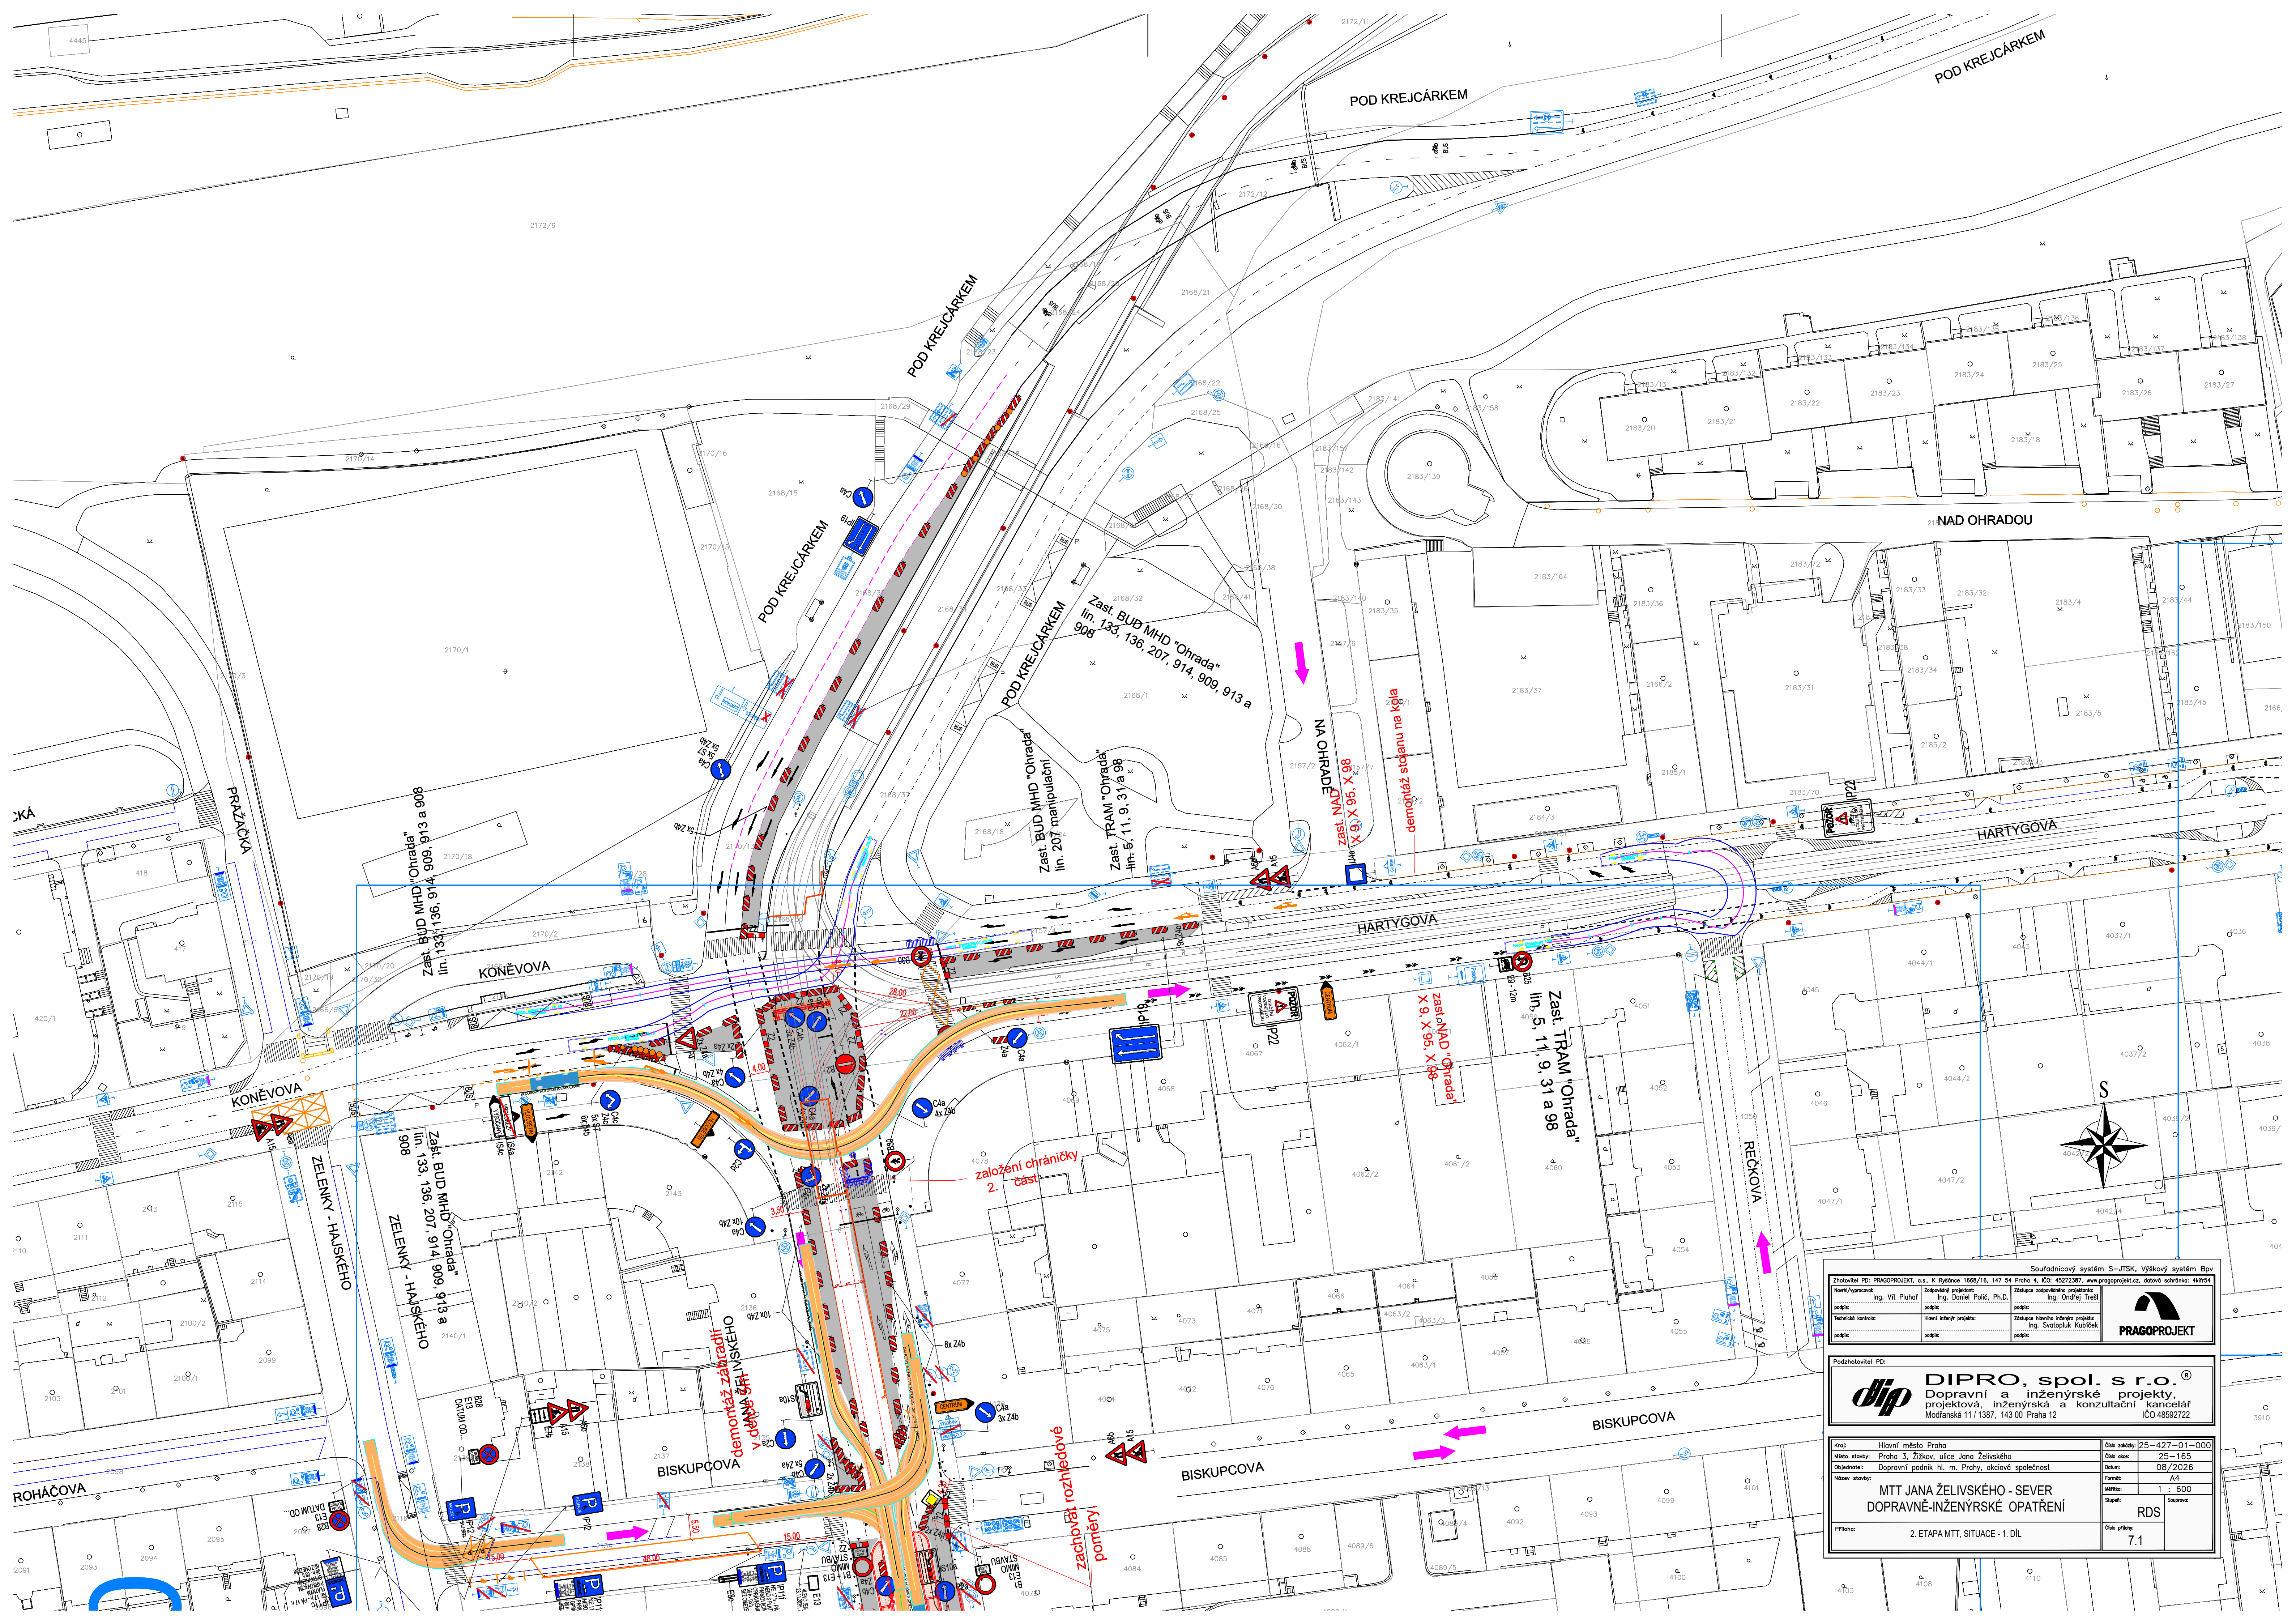

Podatel: PD PRAGOPROJEKT, o.s., K Rybníku 1668/16, 147 54 Praha 4, IČO: 40372387, www.pragoprojekt.cz, datová schránka: 448154			
Nařízení/organizace:	Ing. Vít Pluháček	Společnost projektant:	Ing. Daniel Polák, Ph.D.
podpis:		Zápisce zodpovědného projektanta:	Ing. Ondřej Třesl
podpis:		podpis:	podpis:
Technická kontrola:		Hlavní výkres projektanta:	Zápisce hlavního výkresu projektanta:
podpis:		podpis:	Ing. Stanislav Kubíček
podpis:		podpis:	podpis:

dip

DIPRO, spol. s r.o.
Dopravní a inženýrské projekty,
projektová, inženýrská a konzultační kancelář
Modřanská 11/1387, 143 00 Praha 12

Kraj:	Hlavní město Praha	Číslo zakázky:	25-427-01-000
Místo stavby:	Praha 3, Žitkov, ulice Jana Želivského	Číslo dílu:	25-165
Objednatel:	Dopravní podnik hl. m. Prahy, akciová společnost	Datum:	08/2026
Název stavby:	MTT JANA ŽELIVSKÉHO - SEVER DOPRAVNĚ-INŽENÝRSKÉ OPATŘENÍ	Formát:	A4
Příloha:	2. ETAPA MTT, SITUACE - 1. DÍL	Velikost:	1 : 600
		Stupeň:	RDS
		Číslo přílohy:	7.1

