


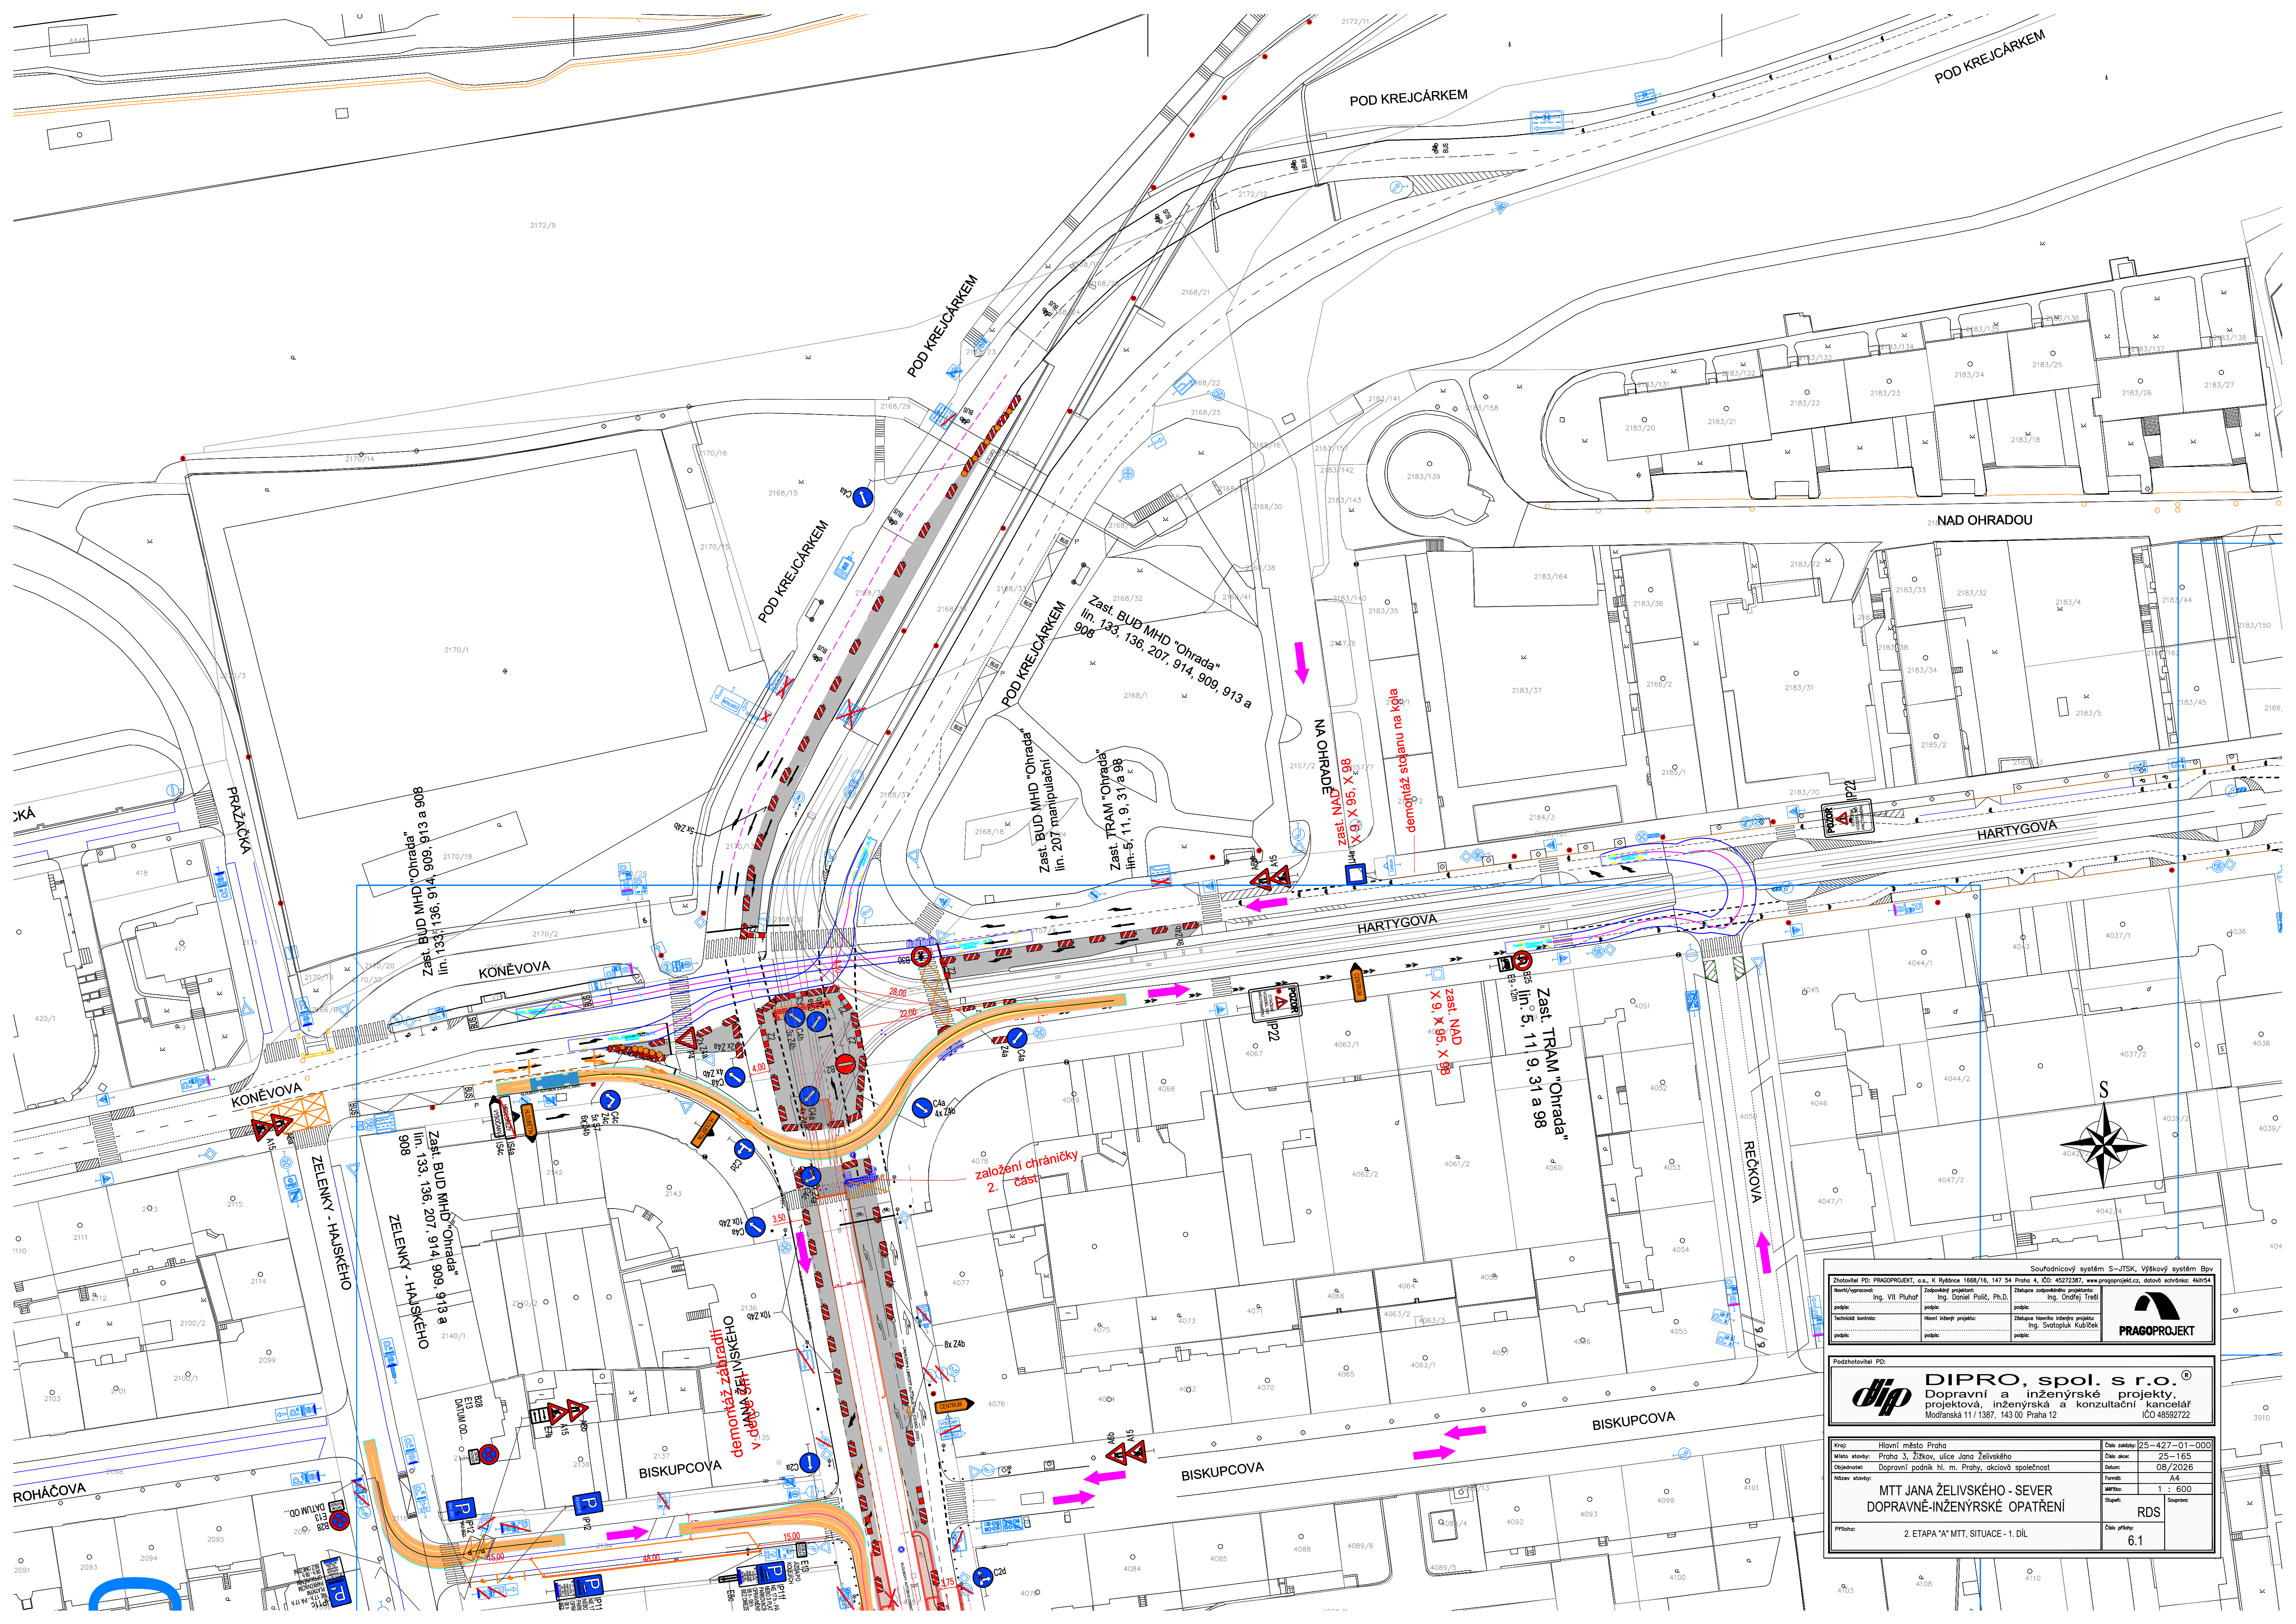

Podatel: PD: PRAGOPROJEKT, o.s., K Rybníku 1668/16, 147 54 Praha 4, IČO: 40372387, www.pragoprojekt.cz, datová schránka: 448154			Souřadnicový systém: S-JTSK, Výškový systém: Bpv	
Návrh/úprava:	Ing. Vít Pluháček	Společnost projektant:	Ing. Daniel Polák, Ph.D.	Zatlasce zodpovědnosti: projektant:
podpis:		podpis:		Ing. Ondřej Třelík
Technická kontrola:		Hlavní inženýr projektu:	Zatlasce hlavního inženýra projektu:	Ing. Štěpán Kubíček
podpis:		podpis:		podpis:

Podatel: PD:

dip **DIPRO, spol. s r.o.**

Dopravní a inženýrské projekty,
projektová, inženýrská a konzultační kancelář
Modřanská 11/1387, 143 00 Praha 12 IČO 46592722

Kraj:	Hlavní město Praha	Číslo zakázky:	25-427-01-000
Místo stavby:	Praha 3, Žitkov, ulice Jana Želivského	Číslo díla:	25-165
Objednatel:	Dopravní podnik hl. m. Prahy, akciová společnost	Datum:	08/2026
Název stavby:	MTT JANA ŽELIVSKÉHO - SEVER DOPRAVNĚ-INŽENÝRSKÉ OPATŘENÍ	Formát:	A4
Příloha:	2. ETAPA "A" MTT, SITUACE - 1. DIL	Velikost:	1 : 600
		Stupeň:	RDS
		Číslo přílohy:	6.1